
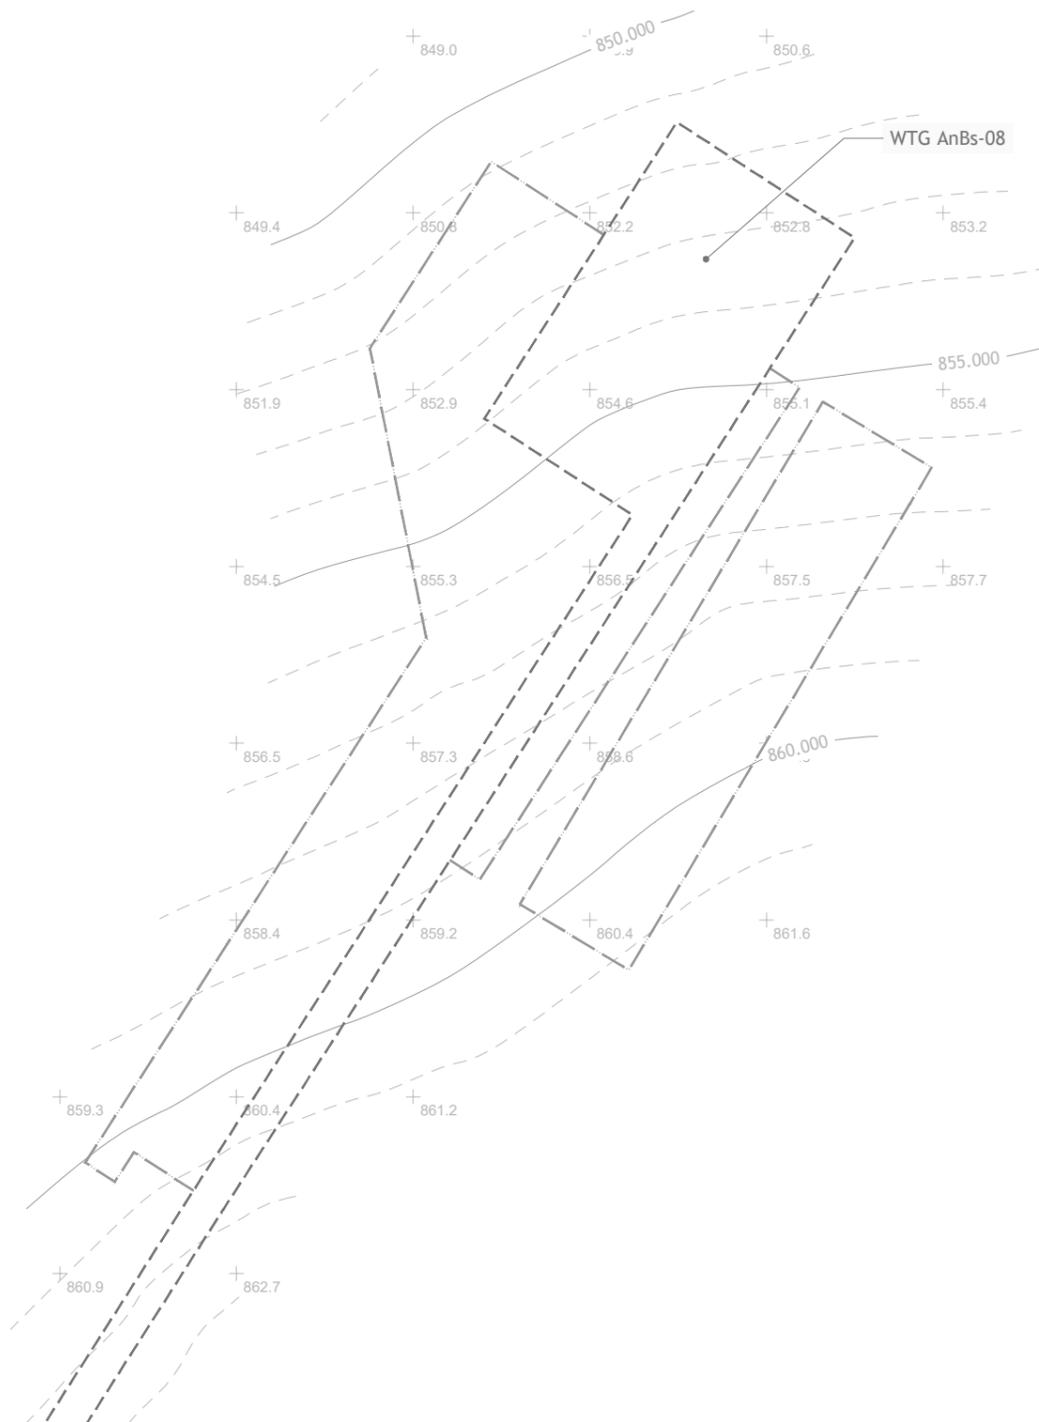


PLANIMETRIA
Scala 1:1.000

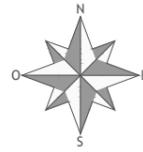

LEGENDA

- Limite intervento
Piazzola e viabilità in fase di esercizio
- Limite intervento
Piazzola e viabilità in fase di cantiere

INTEGRALE RICOSTRUZIONE PARCO EOLICO "Andretta- Bisaccia"

ADEGUAMENTO TECNICO IMPIANTO EOLICO MEDIANTE INTERVENTO DI REPOWERING
DELLE TORRI ESISTENTI E RIDUZIONE NUMERICA DEGLI AEROGENERATORI

EDISON
Edison Rinnovabili Spa
Foro Buonaparte, 31 - 20121 MILANO



GEKO S.p.A.
Via Reno, 5 - 00198 Roma (RM)
Tel. 06.88803910 | Fax 06.45654740
E-Mail: gekospa@pec.gekospa.it

GEKO
Energia & Ambiente

Teasistemi
Via Ponte Piglieri, nr 8 - 56122 Pisa (PI)
Tel. 05.06396101
E-Mail: info@tea-group.com

TEASISTEMI
ENERGY AND ENVIRONMENT TECHNOLOGIES

Progettista:
Progetto Energia s.r.l.
Via Cardito, 202 - 83031 Ariano Irpino (AV)
Tel. 0825.831313
E-Mail: info@progettoenergia.biz

Ing. Massimo Lo Russo

PROGETTO ENERGIA



Rev.	Data	Descrizione revisione	Redatto	Controllato	Approvato
00	02.05.2024	EMISSIONE PER AUTORIZZAZIONE	E. LO BUONO	L. CONTE	G. LO RUSSO

Titolo Documento:
**RILIEVO PLANOALTIMETRICO DELLE AREE DI INTERVENTO:
WTG AnBs-08**

Scala: 1:1.000	Formato Stampa: A3 Foglio: 1 di 1	Numero Documento: Commessa 233502 Fase D Tipo doc. D Progr. doc. 0308 Rev. 00
--------------------------	--	--

Progetto di Integrale Ricostruzione di un impianto eolico composto da 18 aerogeneratori da 6,6 MW per una potenza complessiva di 118,8MW e relative opere di connessione nei Comuni di Andretta, Bisaccia e Vallata (AV) con smantellamento di n.35 aerogeneratori di potenza in esercizio pari a 70MW

Approvazione documento	Rev.	Data	Oggetto della revisione	Elaborazione	Verifica	Approvazione
	00	Maggio 2024	Emissione per progetto definitivo	Progetto Energia S.r.l.	Geko S.p.A.	Edison Rinnovabili S.p.A.