
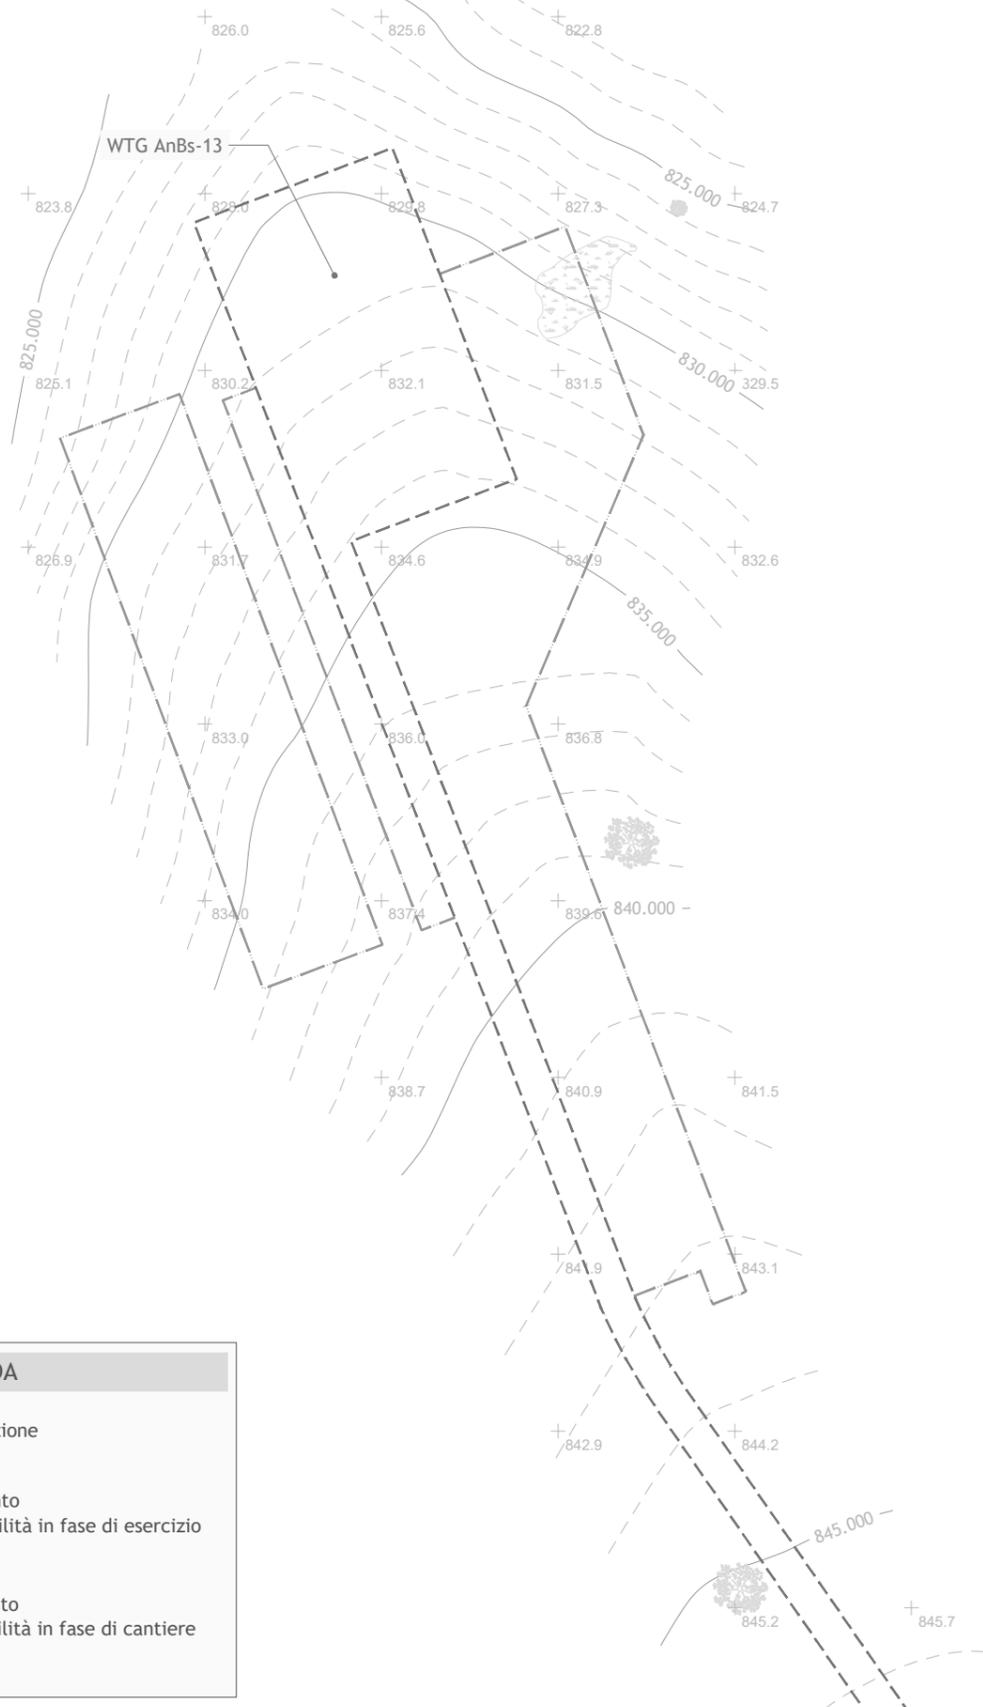


PLANIMETRIA  
Scala 1:1.000

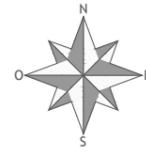

**LEGENDA**

- Albero/vegetazione
- Limite intervento  
Piazzola e viabilità in fase di esercizio
- Limite intervento  
Piazzola e viabilità in fase di cantiere

## INTEGRALE RICOSTRUZIONE PARCO EOLICO "Andretta- Bisaccia"

ADEGUAMENTO TECNICO IMPIANTO EOLICO MEDIANTE INTERVENTO DI REPOWERING  
DELLE TORRI ESISTENTI E RIDUZIONE NUMERICA DEGLI AEROGENERATORI

**EDISON**  
Edison Rinnovabili Spa  
Foro Buonaparte, 31 - 20121 MILANO



**GEKO S.p.A.**  
Via Reno, 5 - 00198 Roma (RM)  
Tel. 06.88803910 | Fax 06.45654740  
E-Mail: gekospa@pec.gekospa.it

**Teasistemi**  
Via Ponte Piglieri, nr 8 - 56122 Pisa (PI)  
Tel. 05.06396101  
E-Mail: info@tea-group.com

**Progetto Energia s.r.l.**  
Via Cardito, 202 - 83031 Ariano Irpino (AV)  
Tel. 0825.831313  
E-Mail: info@progettoenergia.biz

Progettista:  
Ing. Massimo Lo Russo

| Rev. | Data       | Descrizione revisione        | Redatto     | Controllato | Approvato   |
|------|------------|------------------------------|-------------|-------------|-------------|
| 00   | 02.05.2024 | EMISSIONE PER AUTORIZZAZIONE | E. LO BUONO | L. CONTE    | G. LO RUSSO |

Titolo Documento:  
**RILIEVO PLANOALTIMETRICO DELLE AREE DI INTERVENTO:  
WTG AnBs-13**

|                          |  |  |
|--------------------------|--|--|
| Scala:<br><b>1:1.000</b> | Formato Stampa:<br><b>A3</b><br>Foglio:<br><b>1 di 1</b> | Numero Documento:<br>Commessa<br><b>233502</b><br>Fase<br><b>D</b><br>Tipo doc.<br><b>D</b><br>Progr. doc.<br><b>0313</b><br>Rev.<br><b>00</b> |
|--------------------------|--|--|

**Opera**

**Progetto di Integrale Ricostruzione di un impianto eolico composto da 18 aerogeneratori da 6,6 MW per una potenza complessiva di 118,8MW e relative opere di connessione nei Comuni di Andretta, Bisaccia e Vallata (AV) con smantellamento di n.35 aerogeneratori di potenza in esercizio pari a 70MW**

| Approvazione documento | Rev. | Data        | Oggetto della revisione           | Elaborazione            | Verifica    | Approvazione              |
|------------------------|------|-------------|-----------------------------------|-------------------------|-------------|---------------------------|
|                        | 00   | Maggio 2024 | Emissione per progetto definitivo | Progetto Energia S.r.l. | Geko S.p.A. | Edison Rinnovabili S.p.A. |