


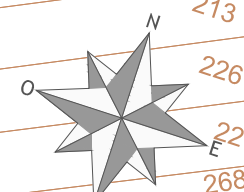


PLANIMETRIA  
Scala 1:2.000



**LEGENDA**

- Cavidotto MT impianto eolico esistente da dismettere
- Limite foglio catastale

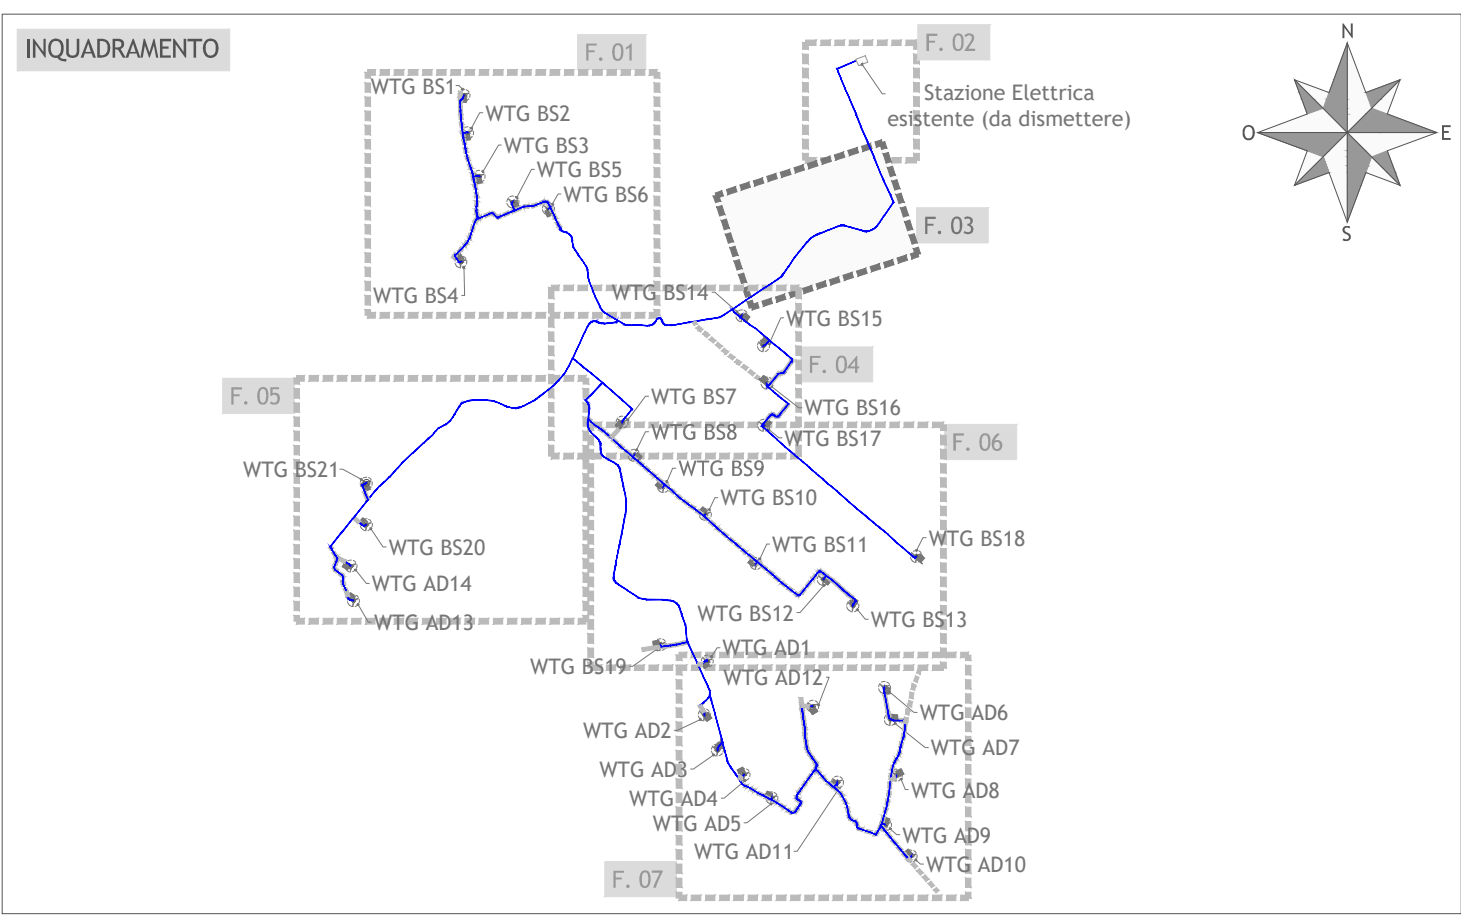

**INTEGRALE RICOSTRUZIONE PARCO EOLICO "Andretta- Bisaccia"**  
**ADEGUAMENTO TECNICO IMPIANTO EOLICO MEDIANTE INTERVENTO DI REPOWERING DELLE TORRI ESISTENTI E RIDUZIONE NUMERICA DEGLI AEROGENERATORI**



**GEKO S.p.A.**  
 Via Reno, 5 - 00198 Roma (RM)  
 Tel. 06.88803910 | Fax 06.45654740  
 E-Mail: gekospa@pec.gekospa.it

**Teasistemi**  
 Via Ponte Pignati, nr 8 - 56122 Pisa (PI)  
 Tel. 05.06396101  
 E-Mail: info@tee-group.com

Progettista: **PROGETTO ENERGIA**  
 Ing. Massimo Lo Russo  
 Via Cardillo, 202 - 83031 Ariano Irpino (AV)  
 Tel. 0825.831313  
 E-Mail: info@progettoenergia.biz

Rev.	Data	Descrizione revisione	Redatto	Controllato	Approvato
00	02.05.2024	EMISSIONE PER AUTORIZZAZIONE	I. CIRIELLO	L. CONTE	G. LO RUSSO

Titolo Documento: **Planimetria del progetto della dismissione su catastale FOGLIO 3**

Scala: 1:2.000	Formato Stampa: A2+	Numero Documento: 233502	Fase: D	Tipo doc.: D	Progr. doc.: 0413	Rev.: 00
----------------	---------------------	--------------------------	---------	--------------	-------------------	----------

**Progetto di Integrale Ricostruzione di un impianto eolico composto da 18 aerogeneratori da 6,6 MW per una potenza complessiva di 118,8MW e relative opere di connessione nei Comuni di Andretta, Bisaccia e Vallata (AV) con smantellamento di n.35 aerogeneratori di potenza in esercizio pari a 70MW**

Approvazione documento	Rev.	Data	Oggetto della revisione	Elaborazione	Verifica	Approvazione
	00	Maggio 2024	Emissione per progetto definitivo	Progetto Energia S.r.l.	Geko S.p.A.	Edison Rinnovabili S.p.A.