
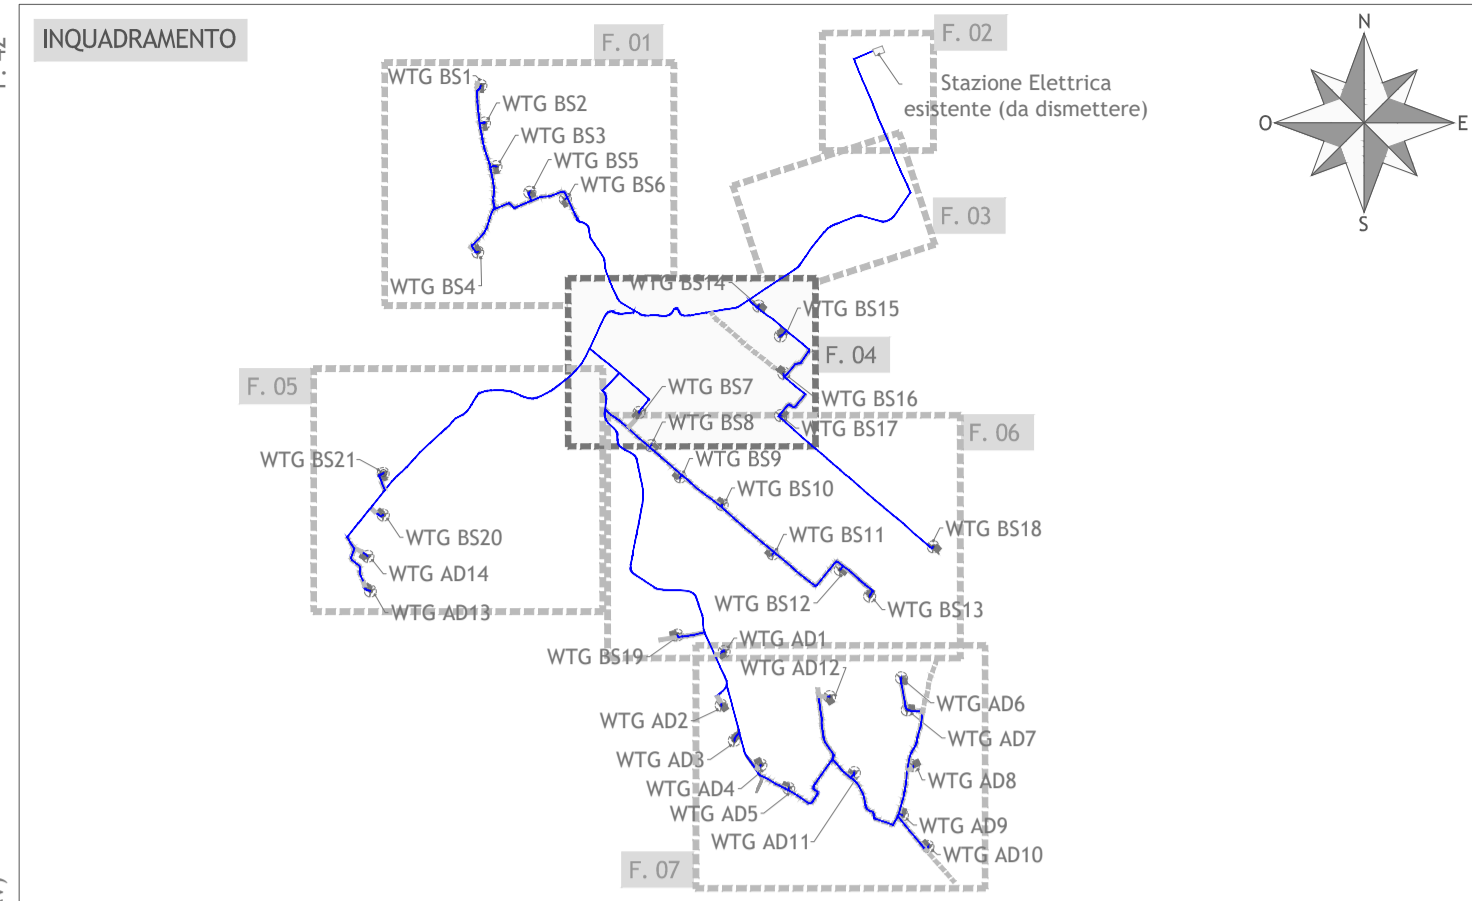


PLANIMETRIA  
Scala 1:2.000

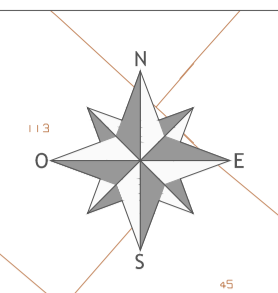

**LEGENDA**

- Aerogeneratore impianto eolico esistente da dismettere
- Cavidotto MT impianto eolico esistente da dismettere
- Piazzola temporanea per la dismissione dell'aerogeneratore (\*)
- Fondazione da demolire
- Viabilità da potenziare per la fase di smontaggio (\*)
- Viabilità da potenziare per la fase di smontaggio (\*\*)
- Allargamenti viabilità temporanei
- Viabilità temporanea
- Limite foglio catastale

(\*) Da dismettere dopo lo smontaggio delle torri  
(\*\*) Da utilizzare per la fase di costruzione del parco ammodernato

**INTEGRALE RICOSTRUZIONE PARCO EOLICO "Andretta- Bisaccia"**  
ADEGUAMENTO TECNICO IMPIANTO EOLICO MEDIANTE INTERVENTO DI REPOWERING DELLE TORRI ESISTENTI E RIDUZIONE NUMERICA DEGLI AEROGENERATORI



**GEKO S.p.A.**  
Via Reno, 5 - 00198 Roma (RM)  
Tel. 06.86032011 Fax 06.46564740  
E-Mail: gekospa@pec.getospa.it

**Teasistemi**  
Via Ponte Pignali, nr 8 - 50122 Pisa (PI)  
Tel. 050.9981011  
E-Mail: info@tea-group.com

**Progetto Energia s.r.l.**  
Via Cardito, 202 - 83031 Anagni (AV)  
Tel. 0822.811313  
E-Mail: info@progettoenergia.biz

Rev.	Data	Descrizione revisione	Redatto	Controllato	Approvato
00	02.05.2024	EMISSIONE PER AUTORIZZAZIONE	I. CIRIELLO	L. CONTE	G. LO RUSSO

Titolo Documento:  
**Planimetria del progetto della dismissione su catastale  
FOGLIO 4**

Scala: 1:2.000  
Foglio: 1 di 1  
Formato Stampa: A1+  
Numero Documento: 2333502  
Commissa: D  
Fase: D  
Tipo doc: 04114  
Progr. doc: 00  
Rev.: 00

**Progetto di Integrale Ricostruzione di un impianto eolico composto da 18 aerogeneratori da 6,6 MW per una potenza complessiva di 118,8MW e relative opere di connessione nei Comuni di Andretta, Bisaccia e Vallata (AV) con smantellamento di n.35 aerogeneratori di potenza in esercizio pari a 70MW**

Rev.	Data	Oggetto della revisione	Elaborazione	Verifica	Approvazione
00	Maggio 2024	Emissione per progetto definitivo	Progetto Energia S.r.l.	Geko S.p.A.	Edison Rinnovabili S.p.A.