


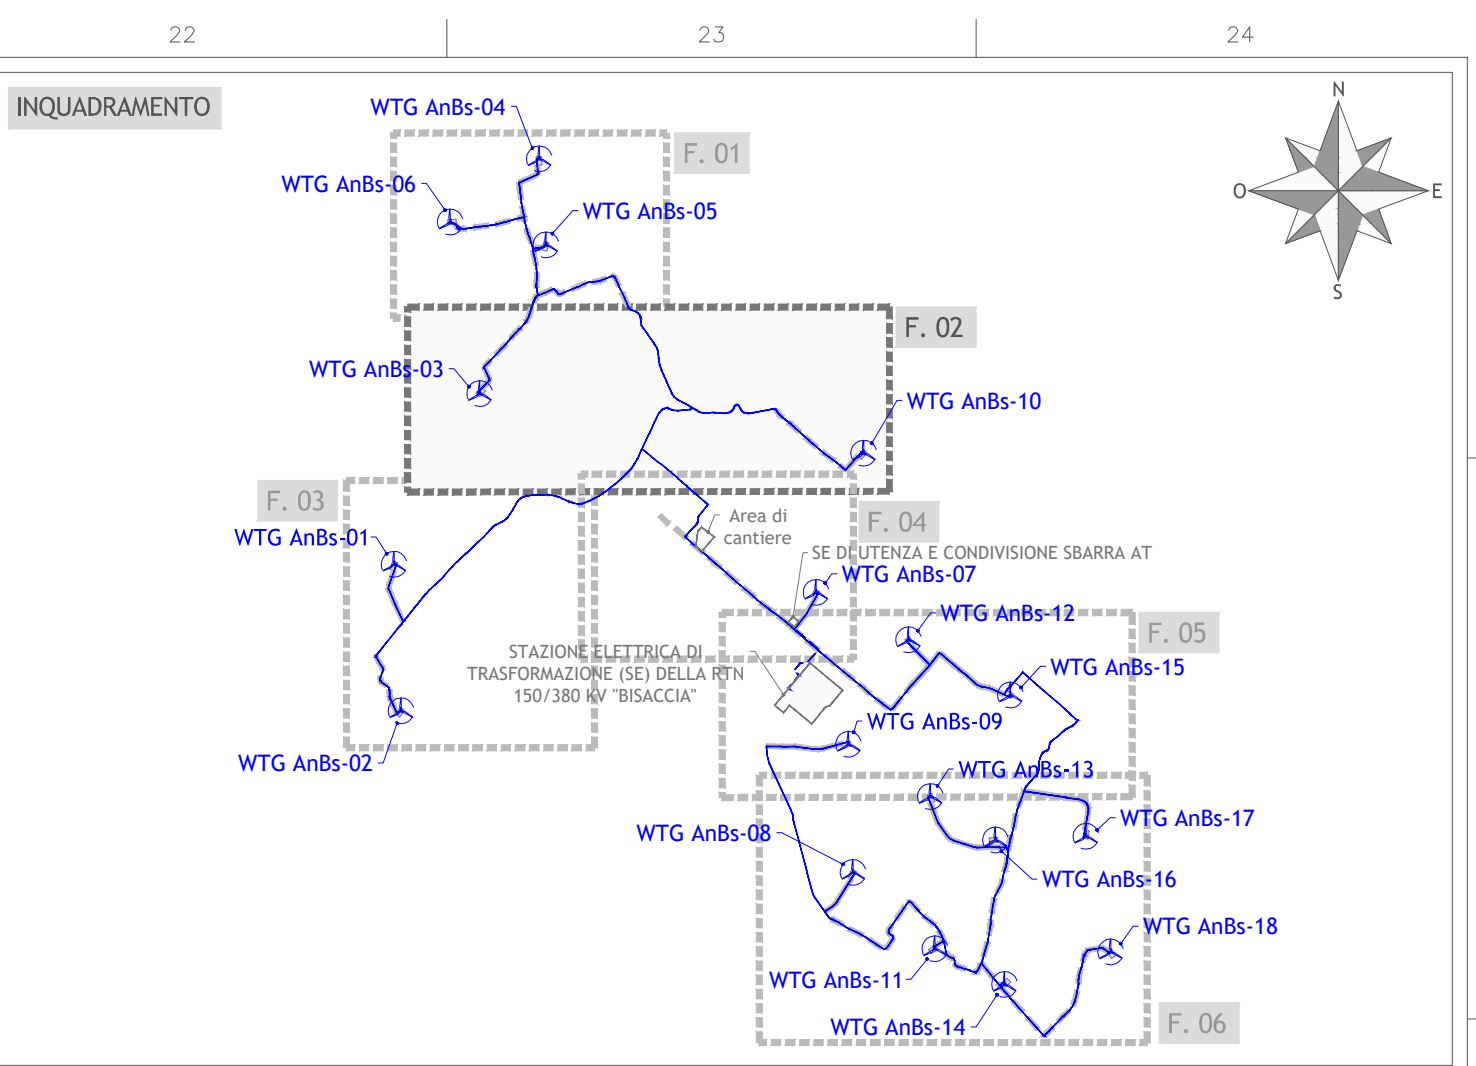

INTEGRALE RICOSTRUZIONE PARCO EOLICO "Andretta- Bisaccia"
ADEGUAMENTO TECNICO IMPIANTO EOLICO MEDIANTE INTERVENTO DI REPOWERING DELLE TORRI ESISTENTI E RIDUZIONE NUMERICA DEGLI AEROGENERATORI

EDISON
Edison Rinnovabili Spa
Piazzale Leonardo da Vinci, 1 - 00144 Roma (RM)

GEKO
Via Roma, 3 - 00186 Roma (RM)
Tel. 06.88020101 / Fax 06.4302410
E-Mail: geko@gekoenergia.it

Teesistemi
Via Roma, 3 - 00186 Roma (RM)
Tel. 06.88020101 / Fax 06.4302410
E-Mail: teesistemi@teesistemi.it

Progetto Energia s.r.l.
Via Carlo, 102 - 00137 Roma (RM)
Tel. 06.88020101 / Fax 06.4302410
E-Mail: info@progettoenergia.it

PROGETTO ENERGIA

Rev.	Data	Descrizione revisione	Redatto	Controllato	Approvato
00	02.05.2024	EMISSIONE PER AUTORIZZAZIONE	I. CIRELLO	G. LO RUSSO	M. LO RUSSO

Tratto Documento: **PROGETTO ENERGIA**

PLANIMETRIA DI PROGETTO SU CATASTALE
FOGLIO 2

Scala: 1:2.000 Formato Stamp: A1+ Numero Documento: 233502 Commessa: D D Tipo doc: 0462 Progr. doc: 00

Progetto di Integrale Ricostruzione di un impianto eolico composto da 18 aerogeneratori da 6,6 MW per una potenza complessiva di 118,8 MW e relativa opere di connessione nei Comuni di Andretta, Bisaccia e Vallata (AV) con smantellamento di n.35 aerogeneratori di potenza in esercizio pari a 70MW

Rev.	Data	Oggetto della revisione	Elaborazione	Verifica	Approvazione
00	Maggio 2024	Emissione per progetto definitivo	Progetto Energia S.r.l.	Geko S.p.A.	Edison Rinnovabili S.p.A.