

PLANIMETRIA - FASE DI CANTIERE
Scala 1:1.000

LEGENDA

Aerogeneratore

Piazzola e viabilità in fase di cantiere

Area libera da ostacoli


Area stoccaggio blade

Viabilità da potenziare

Strada sterrata esistente


Inizio/fine tratto viabilità di costruzione

Inizio/fine tratto viabilità di accesso

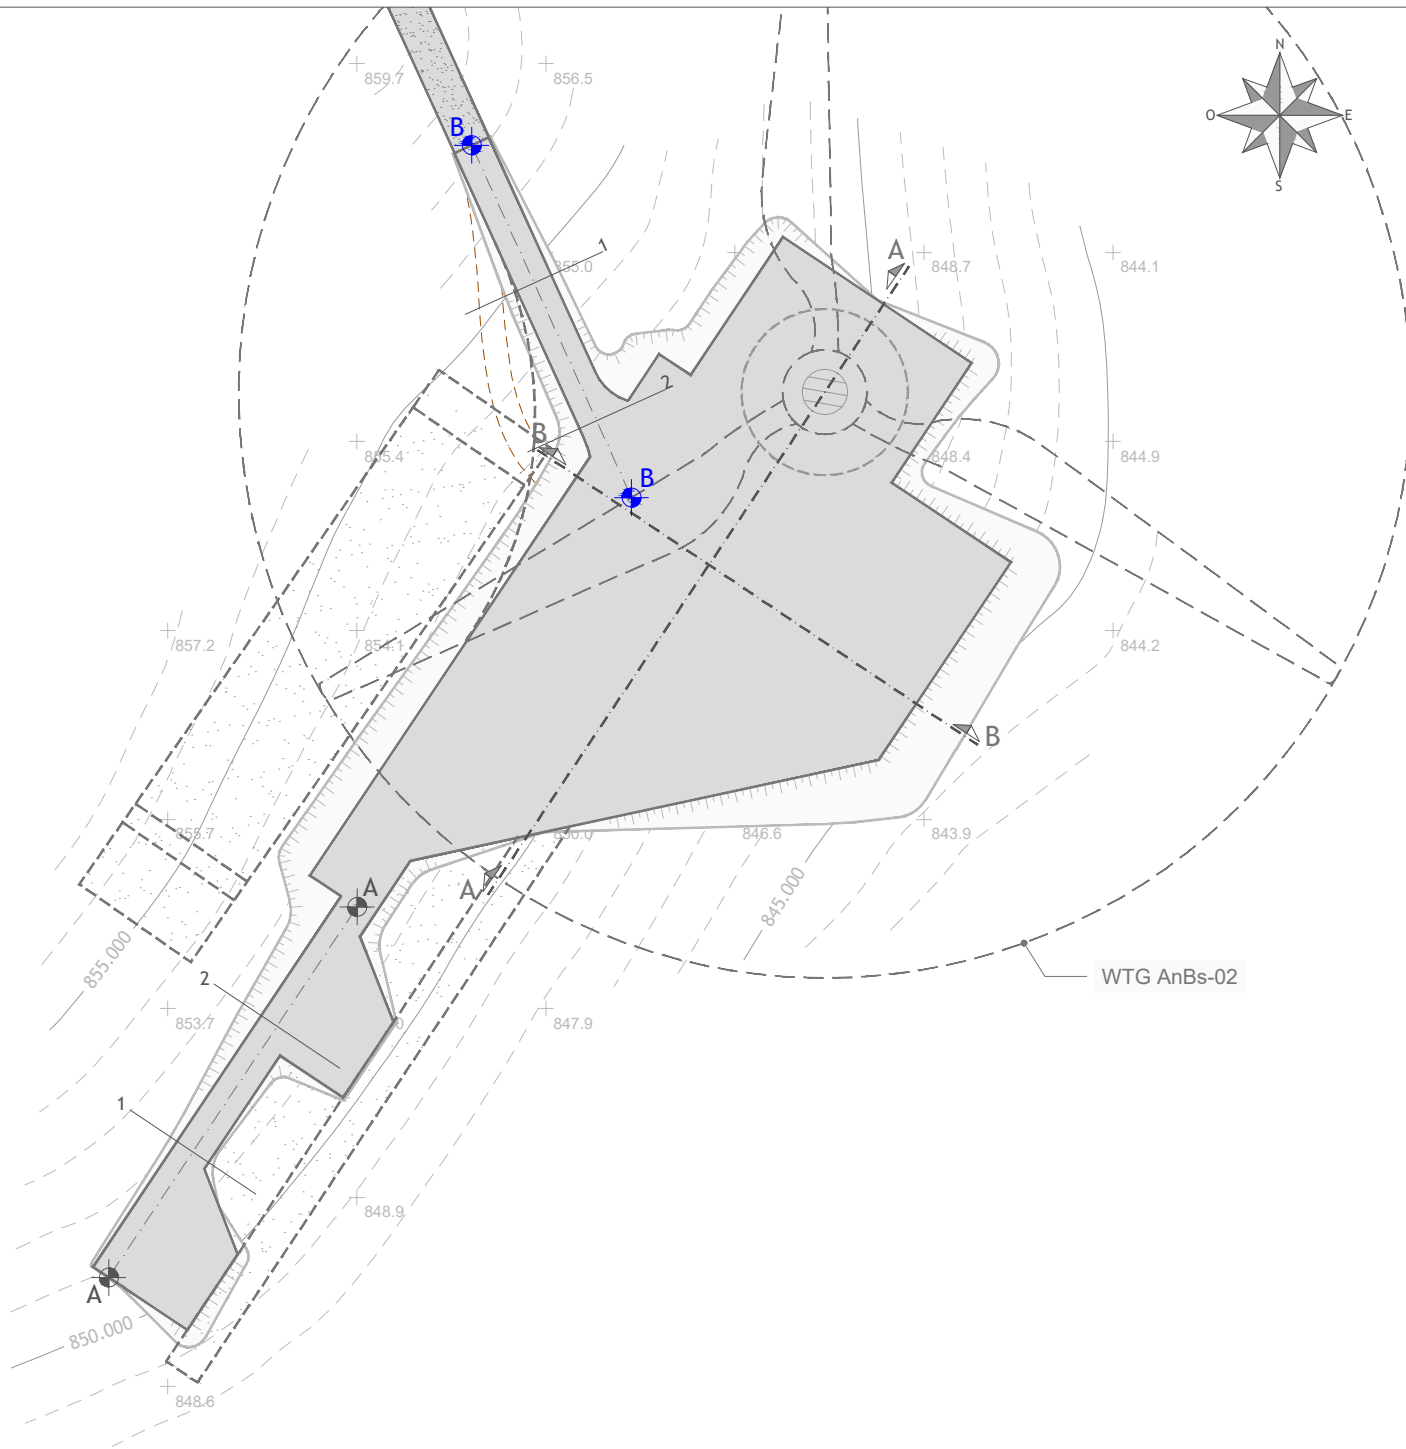


SEZIONI
Scala altezze 1:500
Scala lunghezze 1:500

Sezione A-A

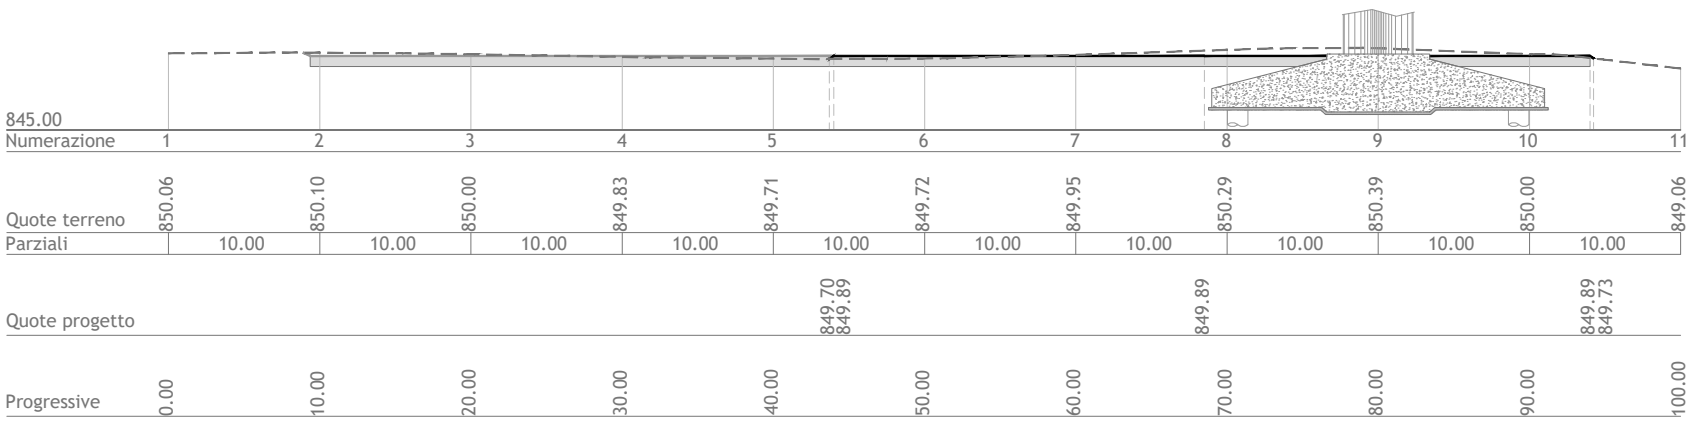

Sezione B-B

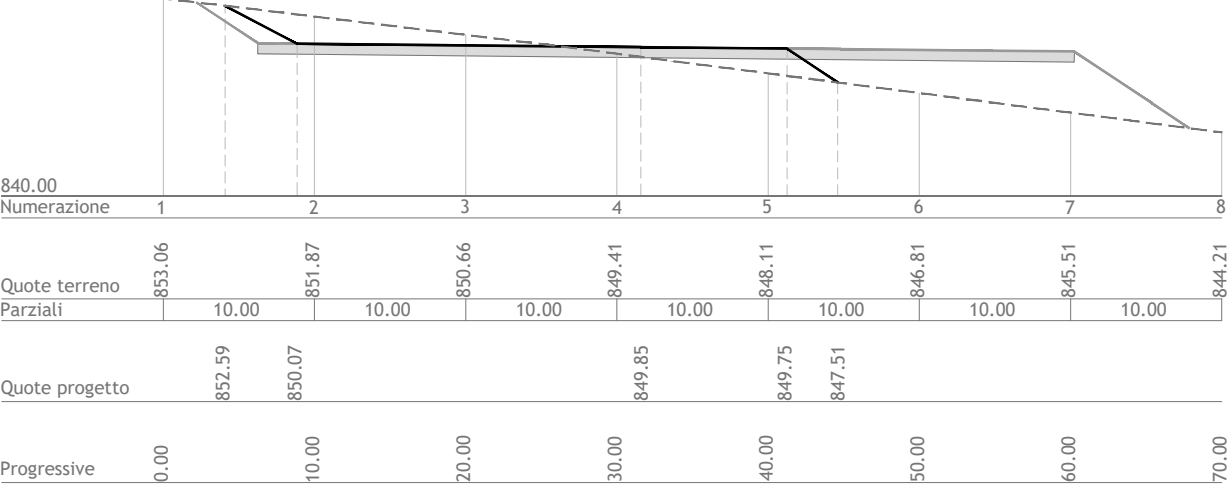

PLANIMETRIA - FASE DI ESERCIZIO
Scala 1:1.000

LEGENDA

Aerogeneratore

Aerogeneratore esistente

Piazzola e viabilità in fase di esercizio

Inerbimento scarpate


Viabilità da potenziare

Strada sterrata esistente


Canale di raccolta delle acque

Trincea drenante


Inizio/fine tratto viabilità di accesso

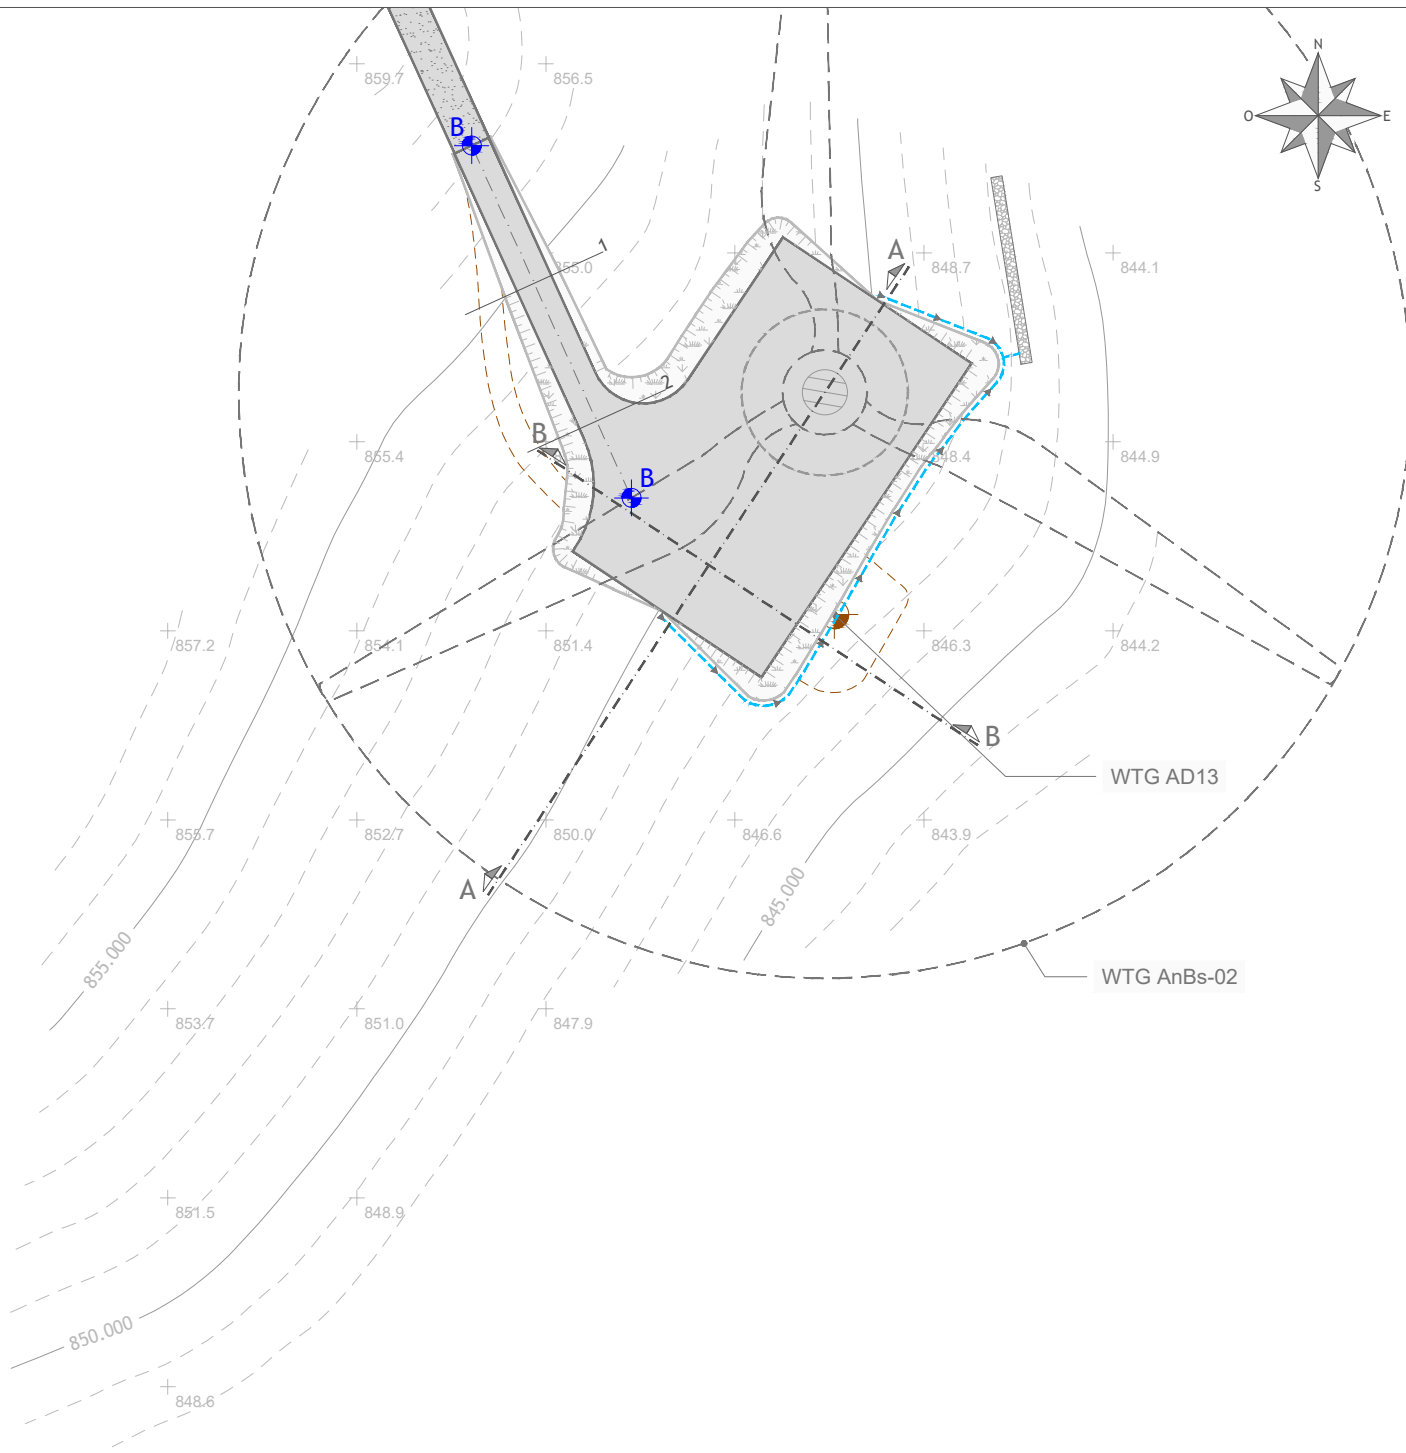

VIABILITÀ IN FASE DI CANTIERE - TRATTO A-A
Scala altezze 1:500
Scala lunghezze 1:500

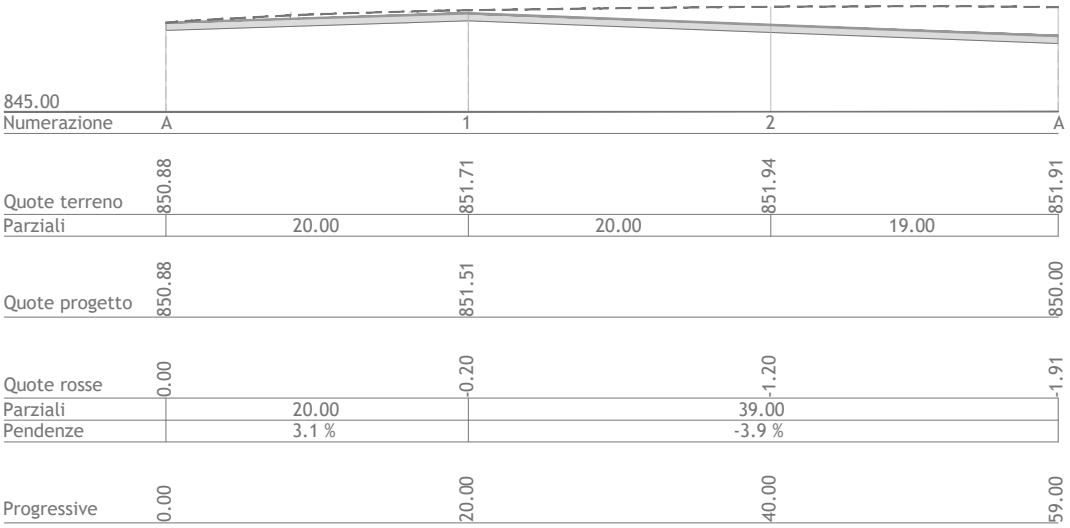

VIABILITÀ IN FASE DI ESERCIZIO - TRATTO B-B
Scala altezze 1:500
Scala lunghezze 1:500

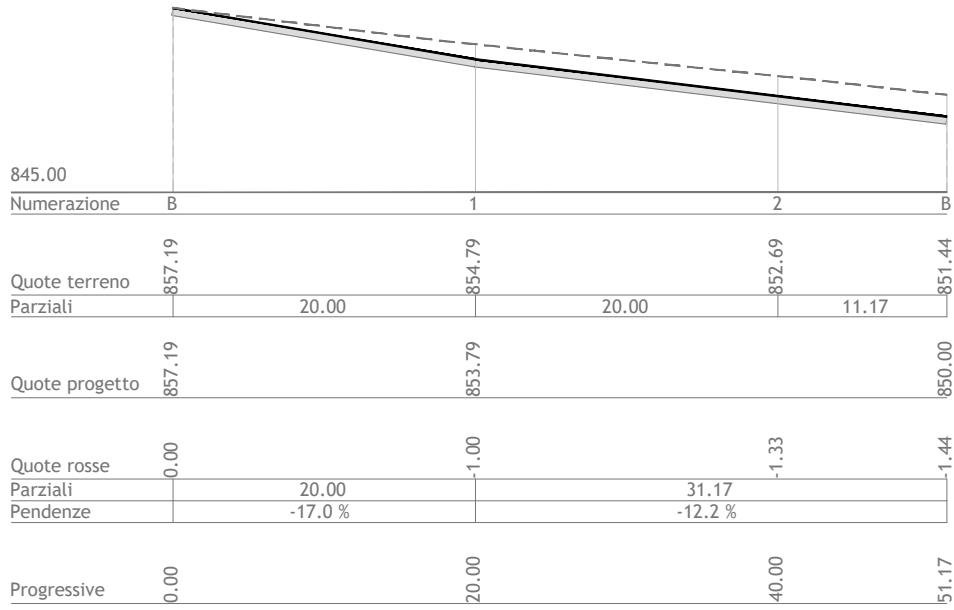

INTEGRALE RICOSTRUZIONE PARCO EOLICO
"Andretta- Bisaccia"

ADEGUAMENTO TECNICO IMPIANTO EOLICO MEDIANTE INTERVENTO DI REPOWERING
DELLE TORRI ESISTENTI E RIDUZIONE NUMERICA DEGLI AEROGENERATORI



Progettazione
Coordinamento

GEKO S.p.A.
Via Reno, 5 - 00198 Roma (RM)
Tel. 06.88803910 | Fax 06.45654740
E-Mail: gekospa@pec.gekospa.it



Studio
Assistito
e
Avanzato

Teasistemi
Via Ponte Pigneri, nr 8 - 56122 Pisa (PI)
Tel. 05.06396101
E-Mail: info@tea-group.com



Progetto Energia s.r.l.
Via Cardillo, 202 - 83031 Ariano Irpino (AV)
Tel. 0825.831313
E-Mail: info@progettoenergia.biz



Progettista:



Rev.	Data	Descrizione revisione	Redatto	Controllato	Approvato
00	02.05.2024	EMISSIONE PER AUTORIZZAZIONE	E. LO BUONO	L. CONTE	G. LO RUSSO

Titolo Documento:

PLANIMETRIA CON SEZIONI TRASVERSALI E LONGITUDINALI:
WTG AnBs-02

Scala:	Formato Stampa:	Numero Documento:
1:1.000 1:500	A2+ Foglio: 1 di 1	Commissa 233502 Fase D Tipo doc. D Progr. doc. 0470 Rev. 00

Progetto di Integrale Ricostruzione di un impianto eolico composto da 18 aerogeneratori da 6,6 MW per una potenza complessiva di 118,8MW e relative opere di connessione nei Comuni di Andretta, Bisaccia e Vallata (AV) con smantellamento di n.35 aerogeneratori di potenza in esercizio pari a 70MW

Approvazione documento	Rev.	Data	Oggetto della revisione	Elaborazione	Verifica	Approvazione
	00	Maggio 2024	Emissione per progetto definitivo	Progetto Energia S.r.l.	Geko S.p.A.	Edison Rinnovabili S.p.A.