



PLANIMETRIA - FASE DI CANTIERE
Scala 1:1.000

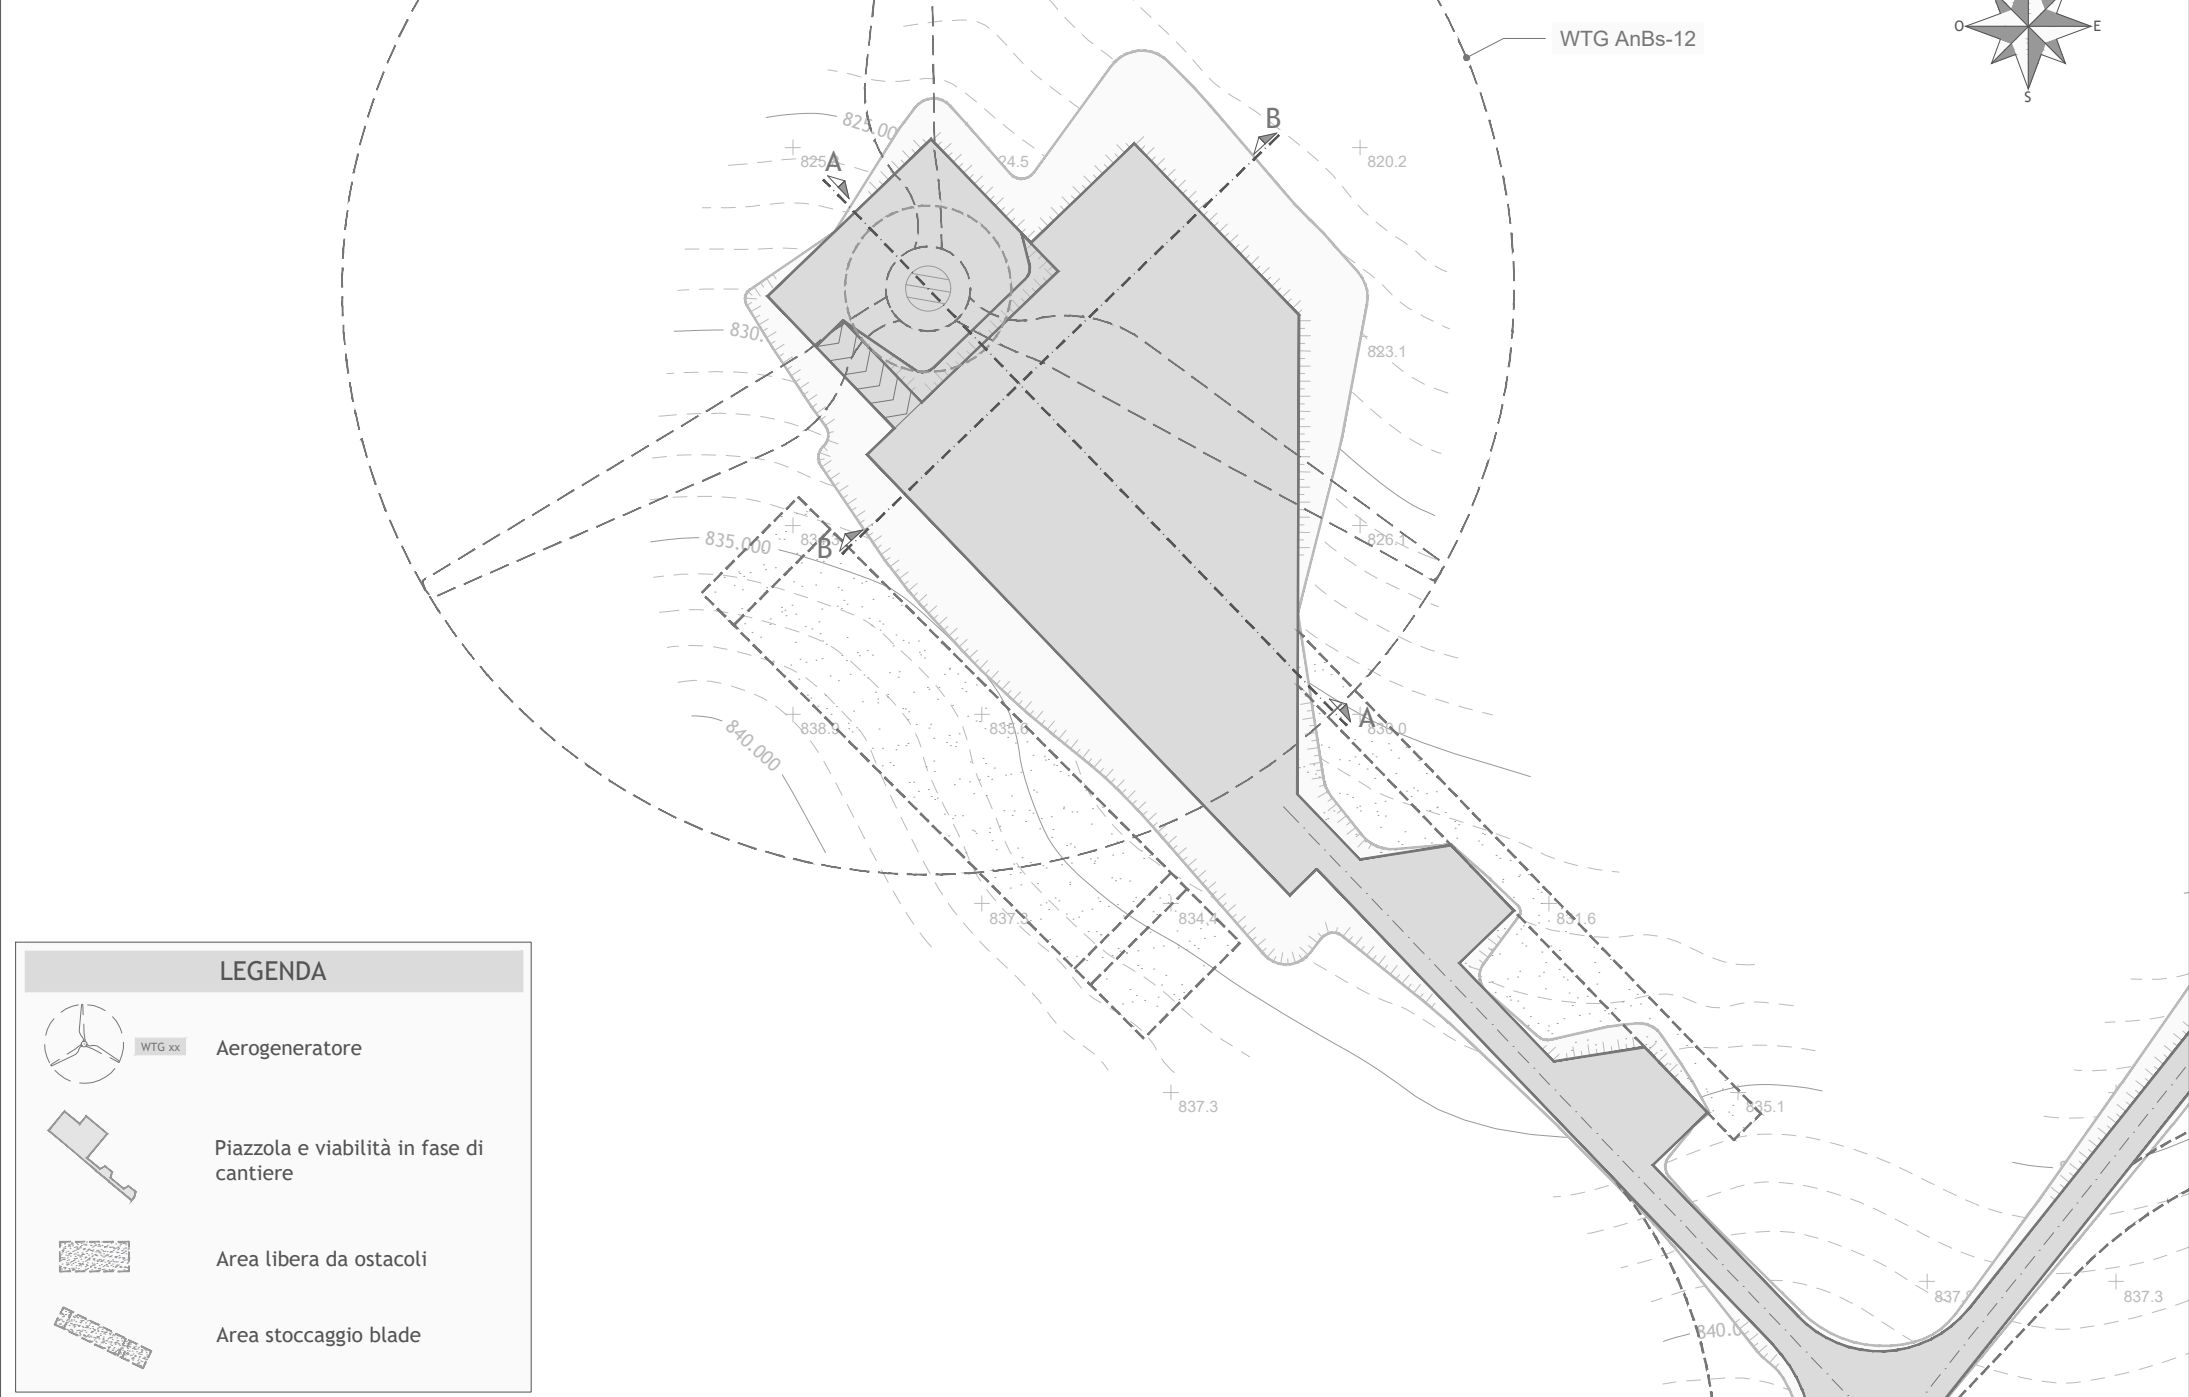

PLANIMETRIA - FASE DI ESERCIZIO
Scala 1:1.000

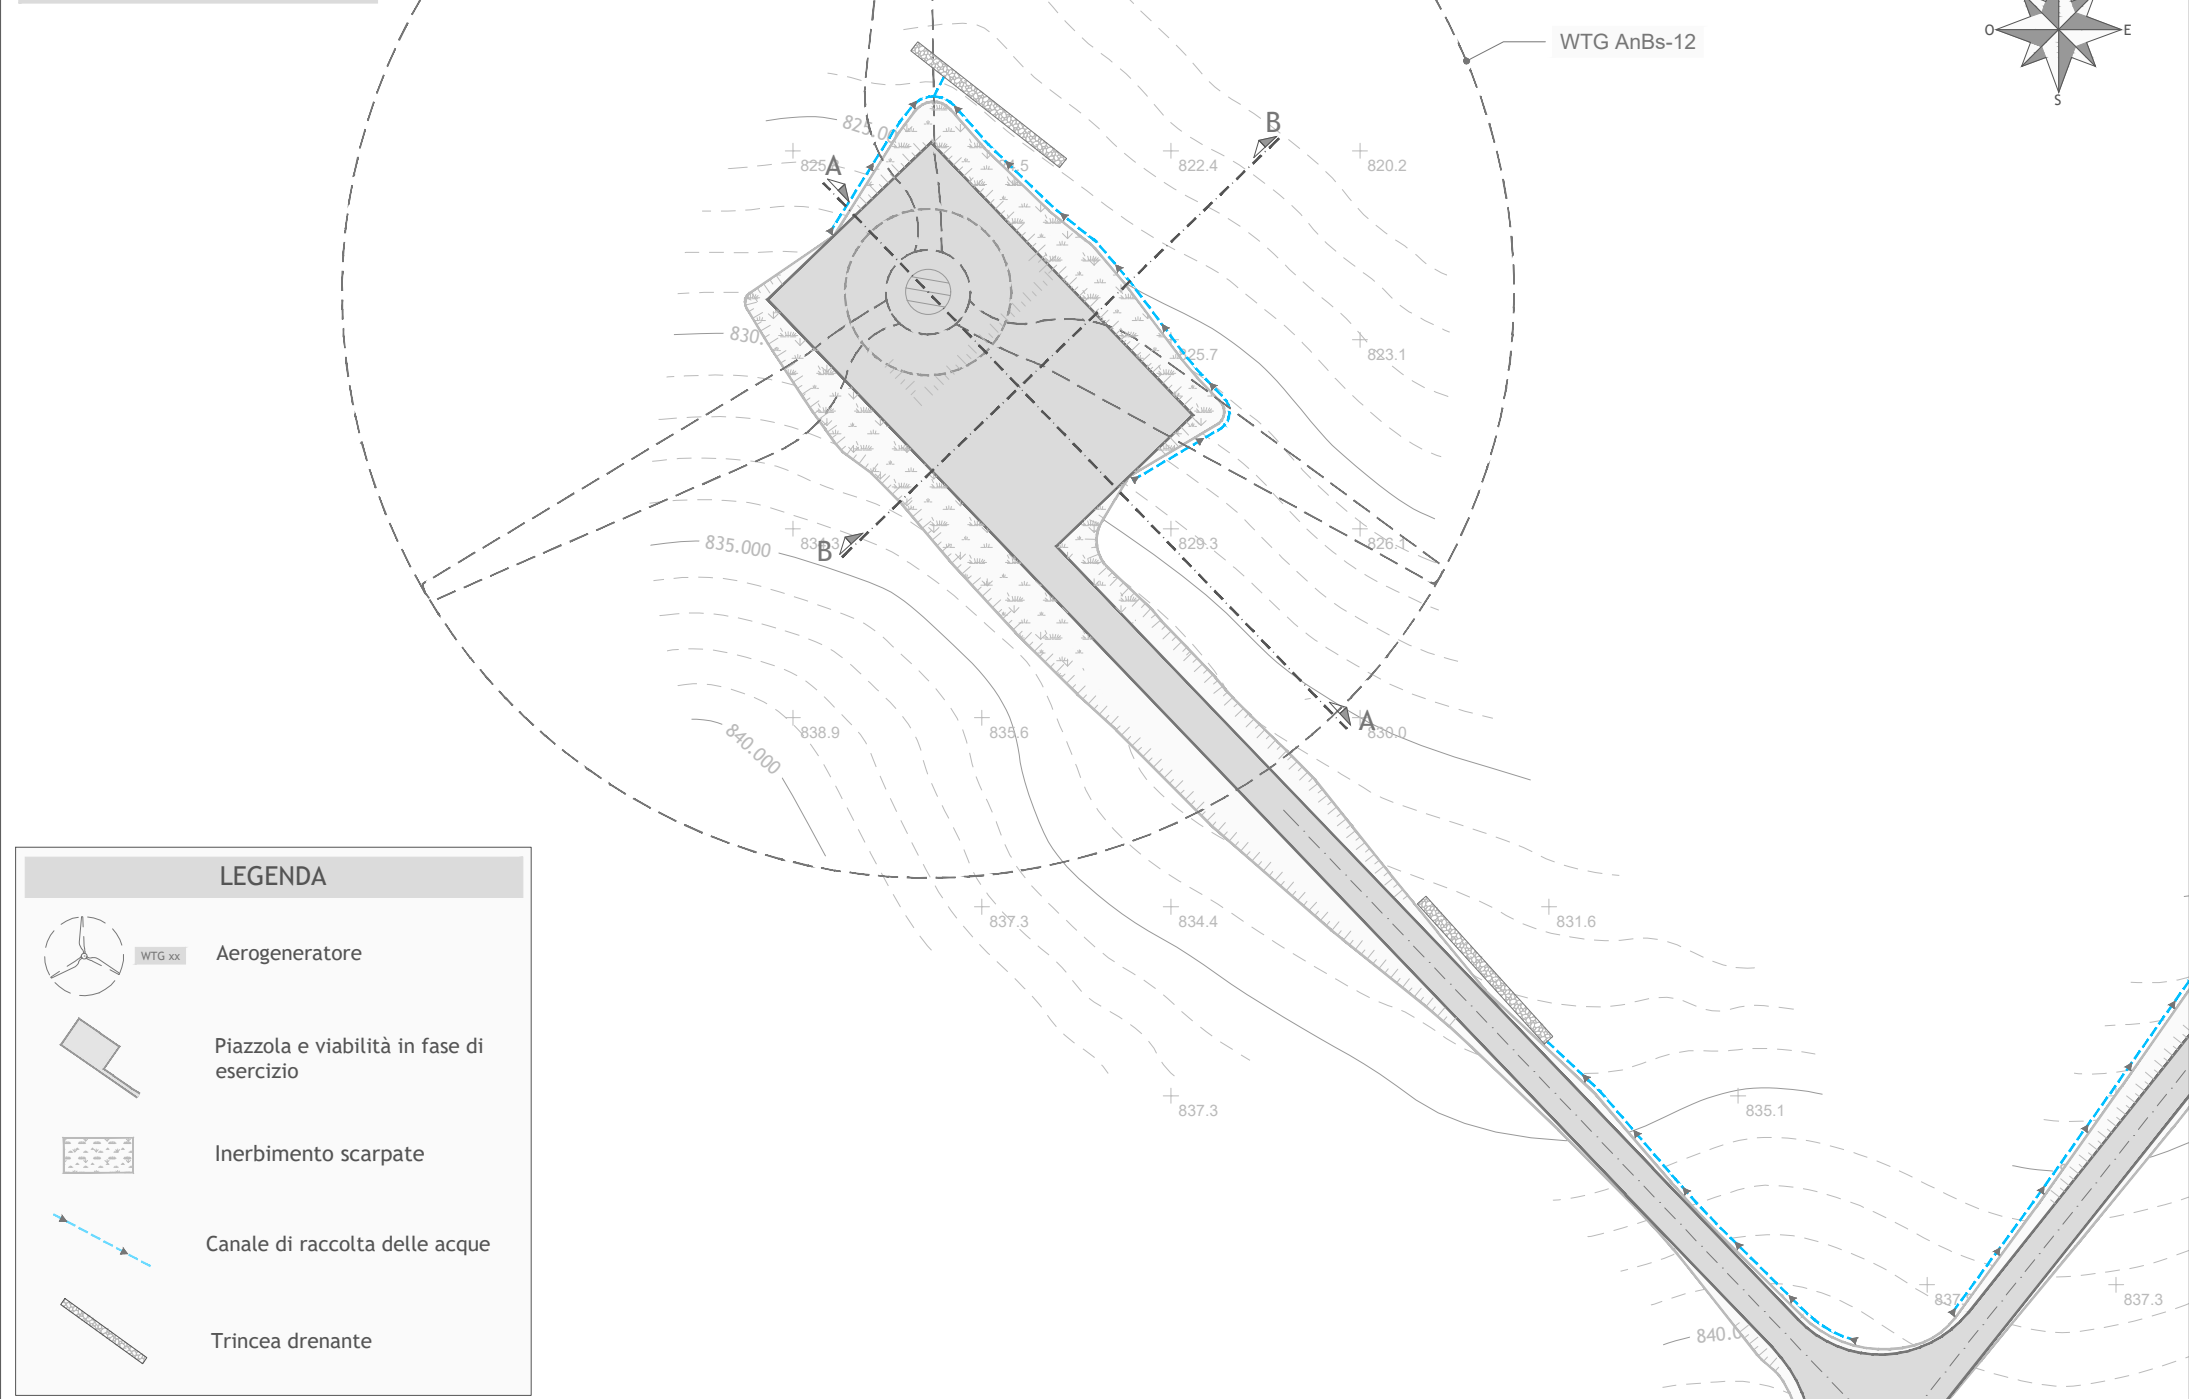

SEZIONI
Scala altezze 1:500
Scala lunghezze 1:500



Sezione A-A

820.00											
Numerazione	1	2	3	4	5	6	7	8	9	10	11
Quote terreno	826.44	827.26	827.80	828.05	828.49	828.99	829.37	829.72	829.83	829.96	830.28
Parziali	10.00	10.00	10.00	10.00	10.00	10.00	10.00	10.00	10.00	10.00	10.00
Quote progetto	826.87	827.50	827.50	828.84	828.84	828.84	829.25				
Parziali		10.00	10.00	10.00	10.00	10.00	10.00				
Progressive	0.00	10.00	20.00	30.00	40.00	50.00	60.00	70.00	80.00	90.00	100.00

Sezione B-B

815.00									
Numerazione	1	2	3	4	5	6	7	8	9
Quote terreno	834.62	832.79	830.61	828.78	827.05	825.33	823.93	822.59	821.10
Parziali	10.00	10.00	10.00	10.00	10.00	10.00	10.00	10.00	10.00
Quote progetto		832.52	829.00	828.81	828.70	825.00			
Parziali		10.00	10.00	10.00	10.00	10.00			
Progressive	0.00	10.00	20.00	30.00	40.00	50.00	60.00	70.00	80.00

INTEGRALE RICOSTRUZIONE PARCO EOLICO
"Andretta- Bisaccia"
ADEGUAMENTO TECNICO IMPIANTO EOLICO MEDIANTE INTERVENTO DI REPOWERING
DELLE TORRI ESISTENTI E RIDUZIONE NUMERICA DEGLI AEROGENERATORI



 Edison Rinnovabili Spa Foro Buonaparte, 31 - 20121 MILANO	 Geko S.p.A. Via Reno, 5 - 00198 Roma (RM) Tel. 06.88803910 Fax 06.45654740 E-Mail: gekospa@pec.gekospa.it	 Teasistemi Via Ponte Pignatelli, nr 8 - 56122 Pisa (PI) Tel. 05.06396101 E-Mail: info@tee-group.com
---	---	---

Progettazione, Studi Ambientali e Specializzati	Progettista: Progetto Energia s.r.l. Via Cardillo, 202 - 83031 Ariano Irpino (AV) Tel. 0825.831313 E-Mail: info@progettoenergia.biz			Redatto	Controllato	Approvato	
	00	02.05.2024		EMISSIONE PER AUTORIZZAZIONE	E. LO BUONO	L. CONTE	G. LO RUSSO
	Titolo Documento:						

Scala:	Formato Stampa:	Numero Documento:
1:1.000 1:500	A2+ Foglio: 1 di 1	Commissa Fase Tipo doc. Progr. doc. Rev. 233502 D D 0480 00

Opera
Progetto di Integrale Ricostruzione di un impianto eolico composto da 18 aerogeneratori da 6,6 MW per una potenza complessiva di 118,8MW e relative opere di connessione nei Comuni di Andretta, Bisaccia e Vallata (AV) con smantellamento di n.35 aerogeneratori di potenza in esercizio pari a 70MW

Approvazione documento	Rev.	Data	Oggetto della revisione	Elaborazione	Verifica	Approvazione
	00	Maggio 2024	Emissione per progetto definitivo	Progetto Energia S.r.l.	Geko S.p.A.	Edison Rinnovabili S.p.A.