


PLANIMETRIA
Scala 1:1.000

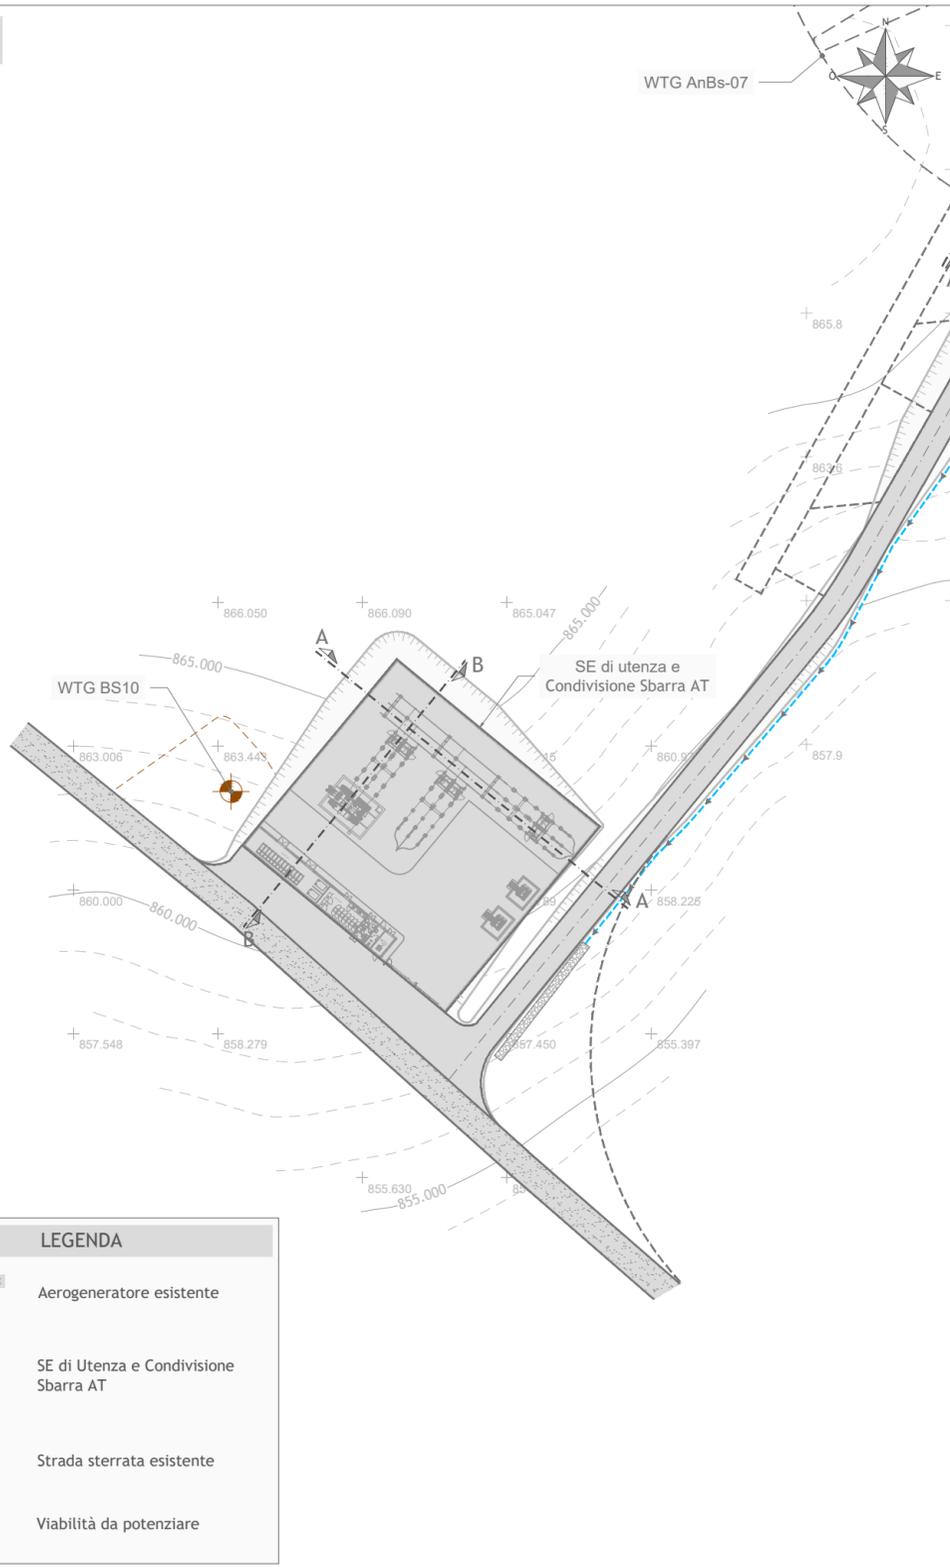


LEGENDA	
	Aerogeneratore esistente
	SE di Utenza e Condivisione Sbarra AT
	Strada sterrata esistente
	Viabilità da potenziare


SEZIONI
Scala altezze 1:500
Scala lunghezze 1:500

LEGENDA	
	LIVELLO PIANO CAMPAGNA ORIGINARIO E IN FASE DI DISMISSIONE
	LIVELLO SISTEMAZIONE IN FASE DI ESERCIZIO
	LIVELLO SISTEMAZIONE IN FASE DI CANTIERE

Sezione A-A

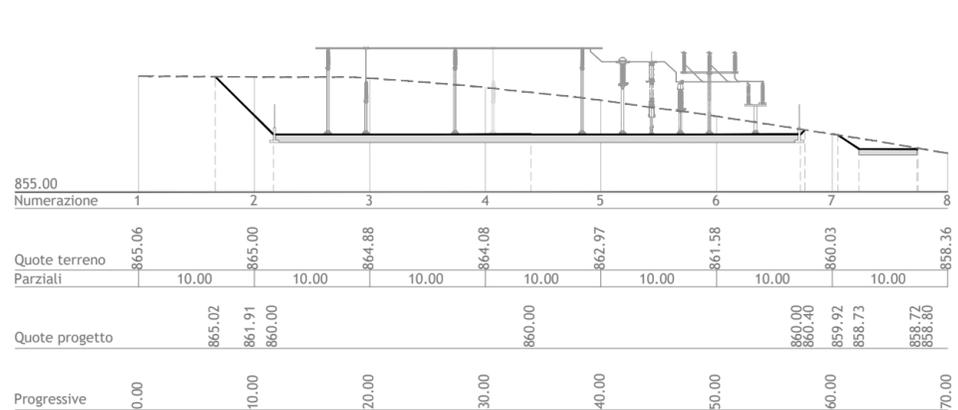

Sezione B-B

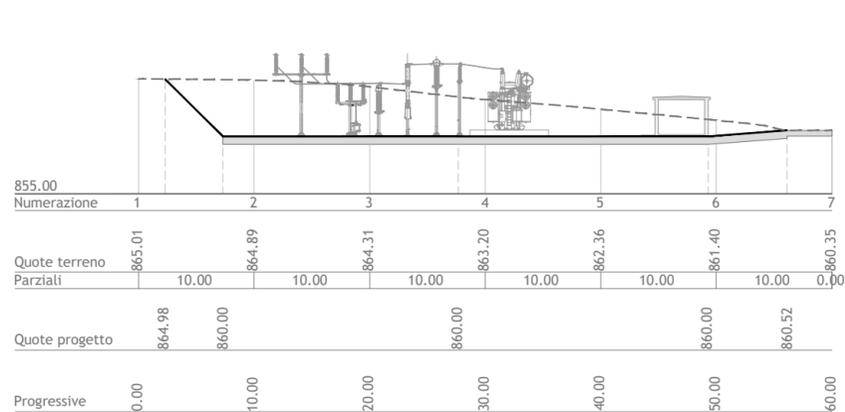

INTEGRALE RICOSTRUZIONE PARCO EOLICO

"Andretta- Bisaccia"

ADEGUAMENTO TECNICO IMPIANTO EOLICO MEDIANTE INTERVENTO DI REPOWERING DELLE TORRI ESISTENTI E RIDUZIONE NUMERICA DEGLI AEROGENERATORI



GEKO S.p.A.
Via Reno, 5 - 00198 Roma (RM)
Tel. 06.88803910 | Fax 06.45654740
E-Mail: gekospa@pec.gekospa.it



Teasistemi
Via Ponte Pignieri, nr 8 - 56122 Pisa (PI)
Tel. 05.06396101
E-Mail: info@tea-group.com



Progetto Energia s.r.l.

Via Cardito, 202 - 83031 Ariano Irpino (AV)
Tel. 0825.831313
E-Mail: info@progettoenergia.biz



Progettista:



Rev.	Data	Descrizione revisione	Redatto	Controllato	Approvato
00	02.05.2024	EMISSIONE PER AUTORIZZAZIONE	E. LO BUONO	L. CONTE	G. LO RUSSO

Titolo Documento:
**PLANIMETRIA CON SEZIONI TRASVERSALI E LONGITUDINALI:
STAZIONE ELETTRICA DI UTENZA E CONDIVISIONE SBARRA AT**

Scala: 1:1.000 1:500	Formato Stampa: A3+ Foglio: 1 di 1	Numero Documento: Commissa 233502 Fase D Tipo doc. D Progr. doc. 0487 Rev. 00
--	---	--

Progetto di Integrale Ricostruzione di un impianto eolico composto da 18 aerogeneratori da 6,6 MW per una potenza complessiva di 118,8MW e relative opere di connessione nei Comuni di Andretta, Bisaccia e Vallata (AV) con smantellamento di n.35 aerogeneratori di potenza in esercizio pari a 70MW

Approvazione documento	Rev.	Data	Oggetto della revisione	Elaborazione	Verifica	Approvazione
	00	Maggio 2024	Emissione per progetto definitivo	Progetto Energia S.r.l.	Geko S.p.A.	Edison Rinnovabili S.p.A.