



PLANIMETRIA TRATTO E - F
Scala 1:1.000

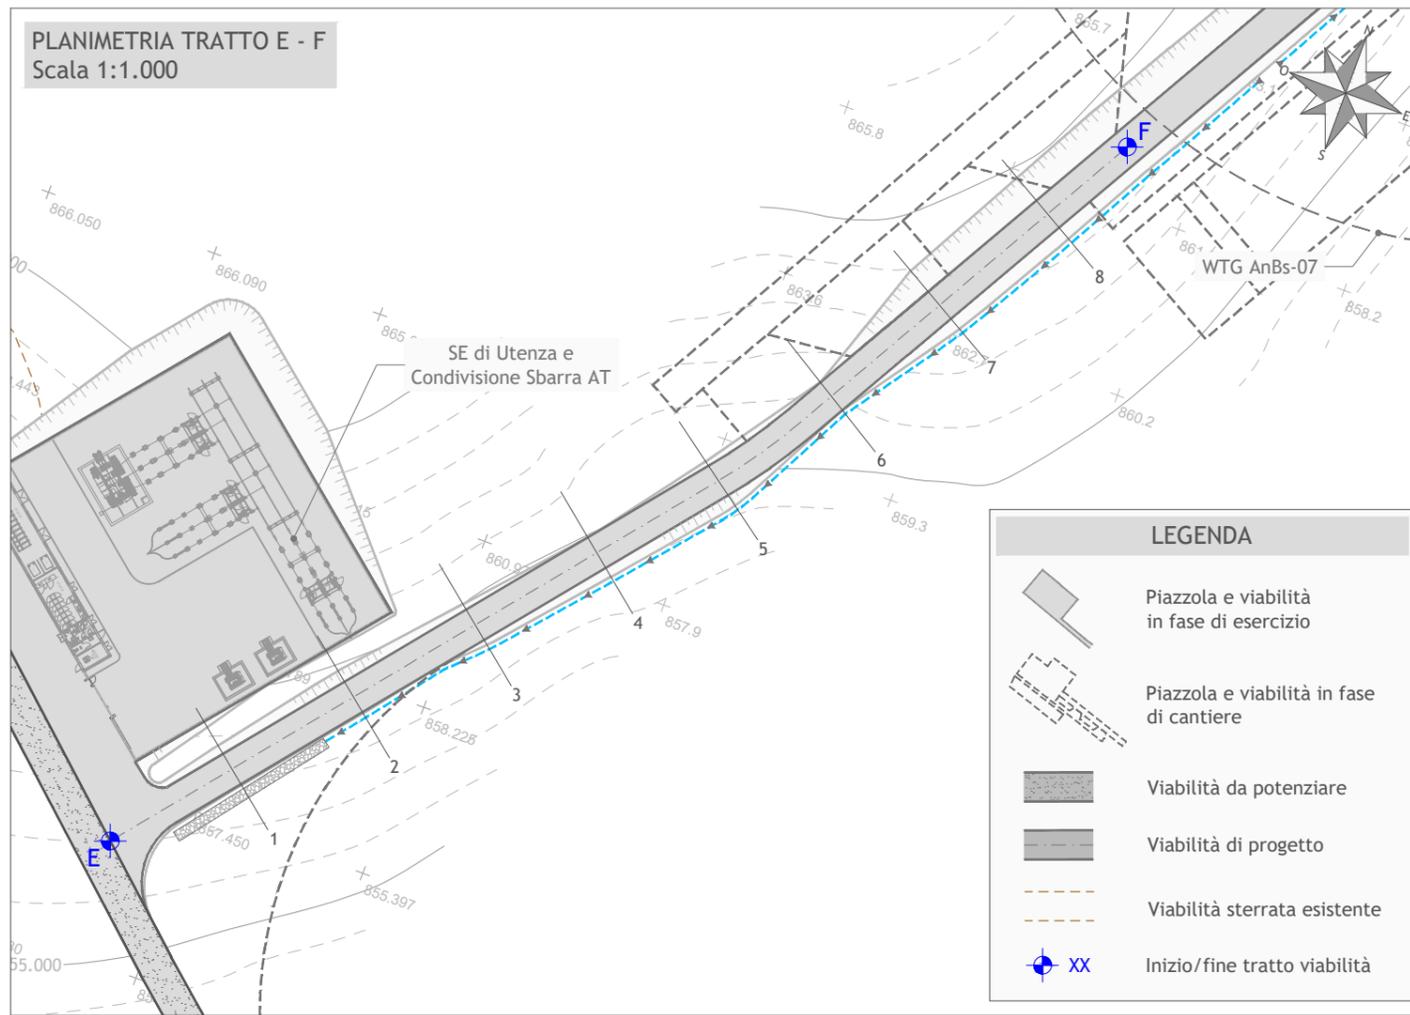

LEGENDA	
	Piazzola e viabilità in fase di esercizio
	Piazzola e viabilità in fase di cantiere
	Viabilità da potenziare
	Viabilità di progetto
	Viabilità sterrata esistente
	Inizio/fine tratto viabilità

PROFILO LONGITUDINALE TRATTO E - F
Scala 1:1.000

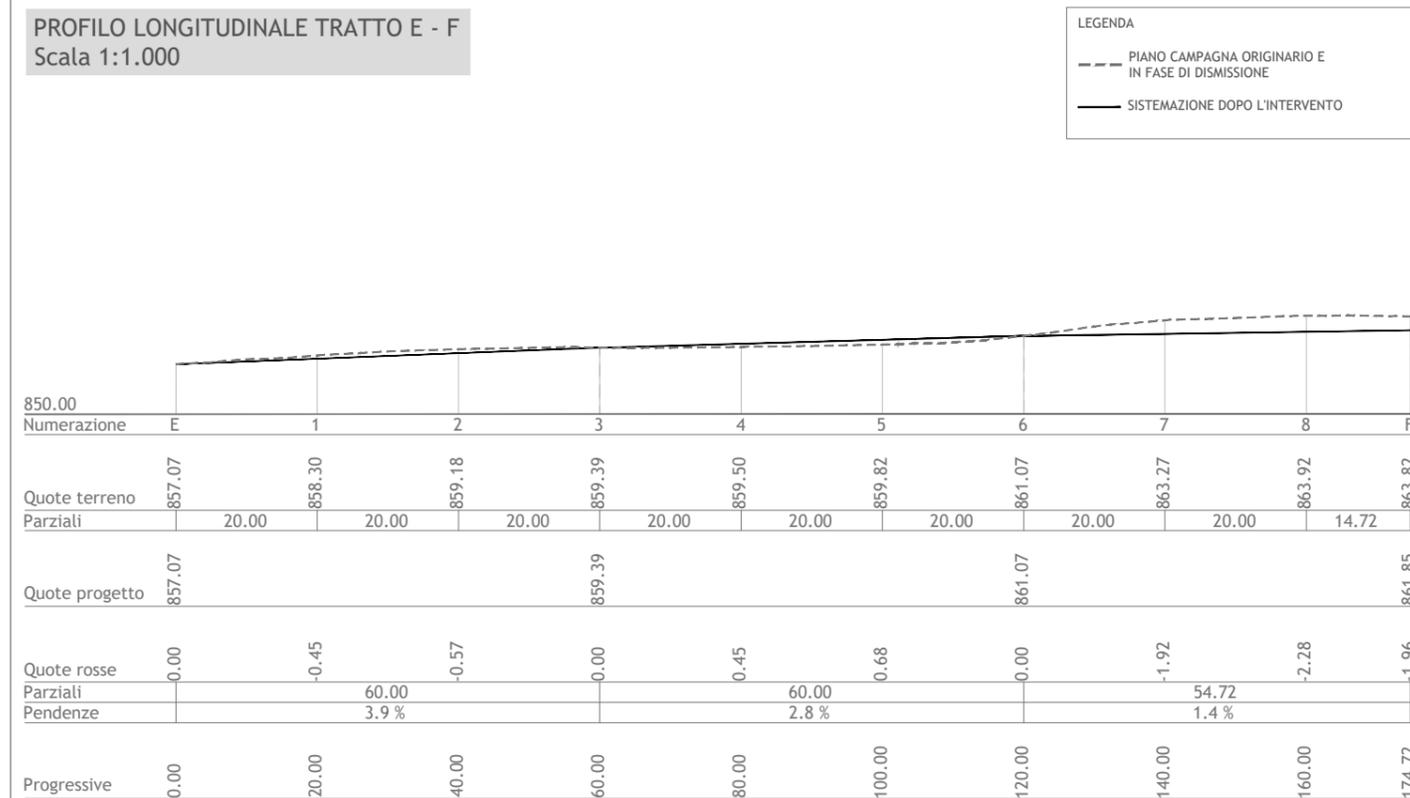

INTEGRALE RICOSTRUZIONE PARCO EOLICO
"Andretta- Bisaccia"

ADEGUAMENTO TECNICO IMPIANTO EOLICO MEDIANTE INTERVENTO DI REPOWERING DELLE TORRI ESISTENTI E RIDUZIONE NUMERICA DEGLI AEROGENERATORI



Progettazione Coordinamento	GEKO S.p.A. Via Reno, 5 - 00198 Roma (RM) Tel. 06.88803910 Fax 06.45654740 E-Mail: gekospa@pec.gekospa.it		Studio Acustico e avifaunistico	Teasistemi Via Ponte Piglieri, nr 8 - 56122 Pisa (PI) Tel. 05.06396101 E-Mail: info@tea-group.com	

Progettazione, Studi Ambientali e Specialistici	Progettista:				
	Progetto Energia s.r.l. Via Cardito, 202 - 83031 Ariano Irpino (AV) Tel. 0825.831313 E-Mail: info@progettoenergia.biz				
	Rev.	Data	Descrizione revisione	Redatto	Controllato
00	02.05.2024	EMISSIONE PER AUTORIZZAZIONE	E. LO BUONO	L. CONTE	G. LO RUSSO
Titolo Documento:					
NUOVA VIABILITA' INTERNA AL PARCO: PLANIMETRIA CON PROFILO LONGITUDINALE DI PROGETTO - TRATTO E-F					
Scala:	Formato Stampa:	Numero Documento:			
1:1.000	A3	Commissa			
	Foglio:	Fase			
	1 di 1	D			
		Tipo doc.			
		D			
		Progr. doc.			
		0491			
		Rev.			
		00			

Progetto di Integrale Ricostruzione di un impianto eolico composto da 18 aerogeneratori da 6,6 MW per una potenza complessiva di 118,8MW e relative opere di connessione nei Comuni di Andretta, Bisaccia e Vallata (AV) con smantellamento di n.35 aerogeneratori di potenza in esercizio pari a 70MW

Approvazione documento	Rev.	Data	Oggetto della revisione	Elaborazione	Verifica	Approvazione
	00	Maggio 2024	Emissione per progetto definitivo	Progetto Energia S.r.l.	Geko S.p.A.	Edison Rinnovabili S.p.A.