PLANIMETRIA TRATTO Q - R
Scala 1:1.000

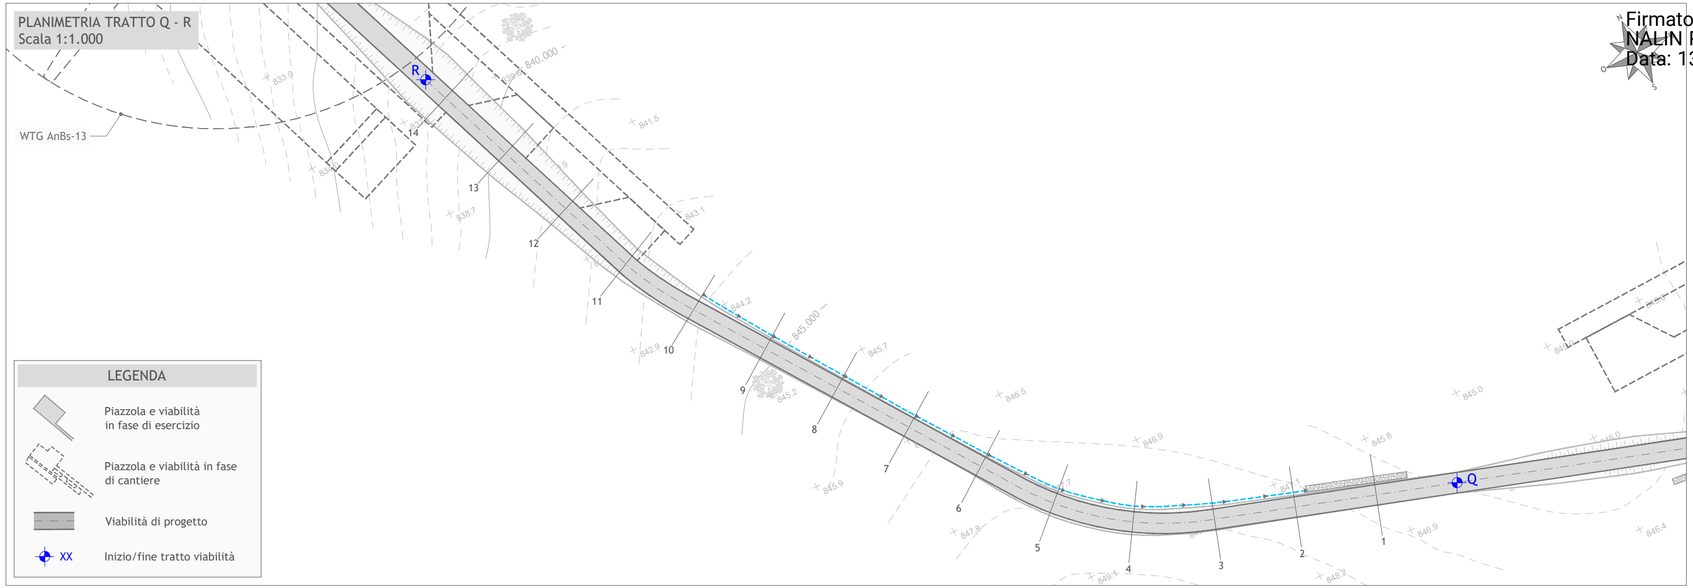

LEGENDA

- Piazzola e viabilità in fase di esercizio
- Piazzola e viabilità in fase di cantiere
- Viabilità di progetto
- XX Inizio/fine tratto viabilità

PROFILO LONGITUDINALE TRATTO Q - R
Scala 1:1.000

LEGENDA
- PIANO CAMPAGNA ORIGINARIO E IN FASE DI DISMISSIONE
- SISTEMAZIONE DOPO L'INTERVENTO

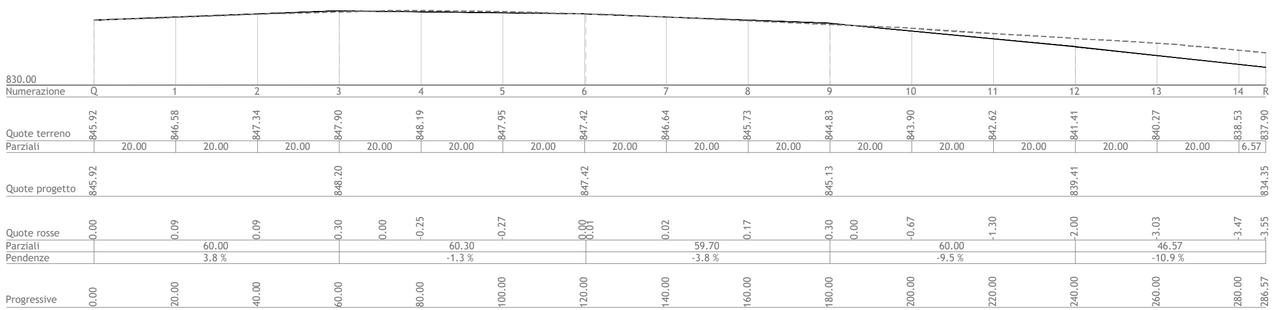

Numerazione	Q	1	2	3	4	5	6	7	8	9	10	11	12	13	14	R
Quote terreno	845.92	846.58	847.34	847.90	848.19	847.95	847.42	846.64	845.73	844.83	843.90	842.62	841.41	840.27	838.53	837.90
Parziali		20.00	20.00	20.00	20.00	20.00	20.00	20.00	20.00	20.00	20.00	20.00	20.00	20.00	20.00	6.57
Quote progetto	845.92			848.20			847.42			845.13			839.41			834.35
Quote rosse	0.00	0.09	0.09	0.30	0.00	-0.25	-0.27	0.00	0.02	0.17	0.30	0.00	-0.67	-1.30	-2.00	-3.03	-3.47	3.55
Parziali		60.00			60.30			59.70			60.00			46.57		
Pendenze		3.8 %			-1.3 %			-3.8 %			-9.5 %			-10.9 %		
Progressive	0.00	20.00	40.00	60.00	80.00	100.00	120.00	140.00	160.00	180.00	200.00	220.00	240.00	260.00	280.00	286.57

Mod. PE–A3

Firmato digitalmente da:
NALIN PIERLUIGI
Data: 13/05/2024 18:48:34

INTEGRALE RICOSTRUZIONE PARCO EOLICO "Andretta- Bisaccia"

ADEGUAMENTO TECNICO IMPIANTO EOLICO MEDIANTE INTERVENTO DI REPOWERING DELLE TORRI ESISTENTI E RIDUZIONE NUMERICA DEGLI AEROGENERATORI

EDISON
Edison Rinnovabili Spa
Foro Buonaparte, 31 - 20121 MILANO

Progettazione Coordinamento

GEKO S.p.A.
Via Reno, 5 - 00198 Roma (RM)
Tel. 06.88803910 | Fax 06.45654740
E-Mail: gekospa@pec.gekospa.it

Studio Acustico e avifaunistico

Teasistemi
Via Ponte Piglieri, nr 8 - 56122 Pisa (PI)
Tel. 05.06396101
E-Mail: info@tea-group.com

Progettazione, Studi Ambientali e Specialistici

Progetto Energia s.r.l.
Via Cardito, 202 - 83031 Ariano Irpino (AV)
Tel. 0825.831313
E-Mail: info@progettoenergia.biz

Progettista:
Ing. Massimo Lo Russo

ORDINE DEGLI INGEGNERI DELLA PROVINCIA DI AVELLINO
MASSIMO LO RUSSO
ISCRITTO ALL'ALBO PROFESSIONALE
COL N. 1555

Rev.	Data	Descrizione revisione	Redatto	Controllato	Approvato
00	02.05.2024	EMISSIONE PER AUTORIZZAZIONE	E. LO BUONO	L. CONTE	G. LO RUSSO

Titolo Documento:

NUOVA VIABILITA' INTERNA AL PARCO:
PLANIMETRIA CON PROFILO LONGITUDINALE DI PROGETTO - TRATTO Q-R

Scala:	Formato Stampa:	Numero Documento:					
1:1.000	A3+	Commessa	Fase	Tipo doc.	Progr. doc.	Rev.	
	Foglio: 1 di 1	2 3 3 5 0 2	D	D	0 4 9 8	0 0	

Opera

Progetto di Integrale Ricostruzione di un impianto eolico composto da 18 aerogeneratori da 6,6 MW per una potenza complessiva di118,8MW e relative opere di connessione nei Comuni di Andretta, Bisaccia e Vallata (AV) con smantellamento di n.35 aerogeneratori di potenza in esercizio pari a 70MW

Approvazione documento

Rev.	Data	Oggetto della revisione	Elaborazione	Verifica	Approvazione
00	Maggio 2024	Emissione per progetto definitivo	Progetto Energia S.r.l.	Geko S.p.A.	Edison Rinnovabili S.p.A.