




TIPICO PIAZZOLA - FASE DI CANTIERE
Scala 1:500

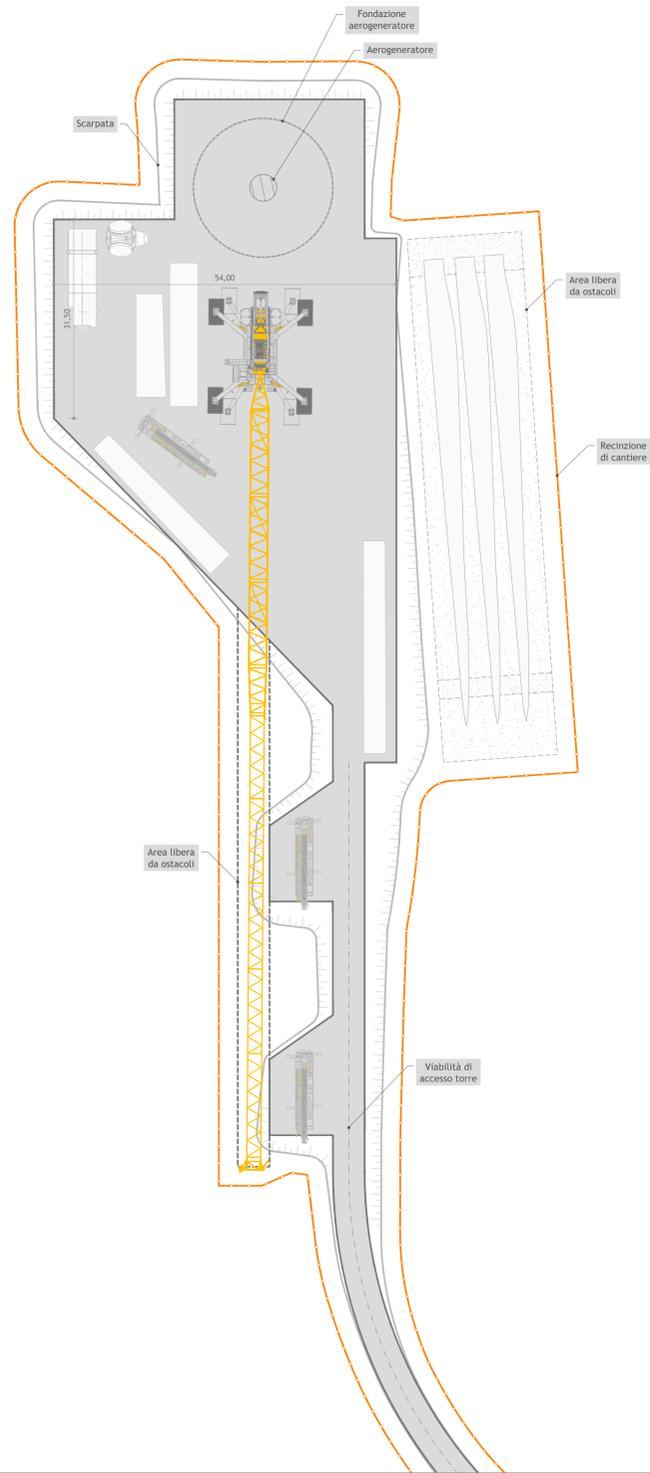

TIPICO PIAZZOLA - FASE DI ESERCIZIO
Scala 1:500

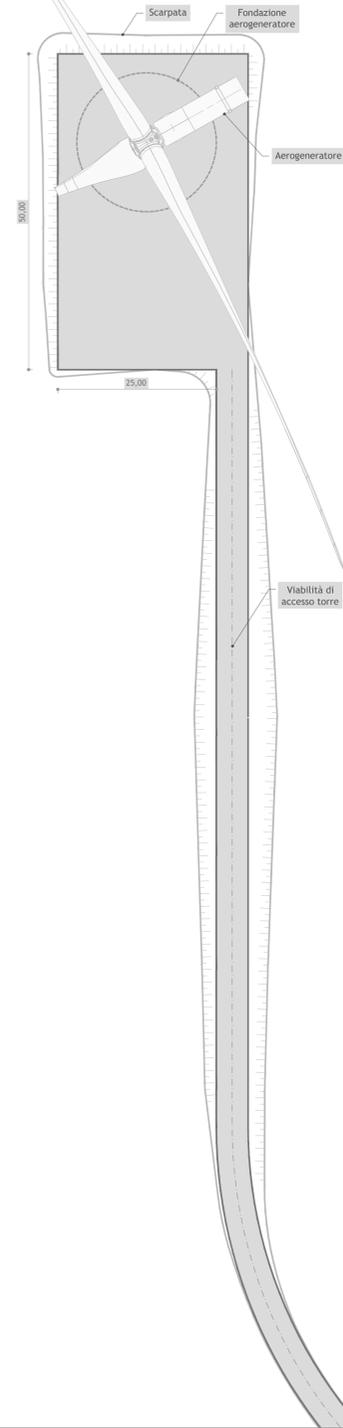


TIPICO STRADA DA REALIZZARE
Scala 1:50

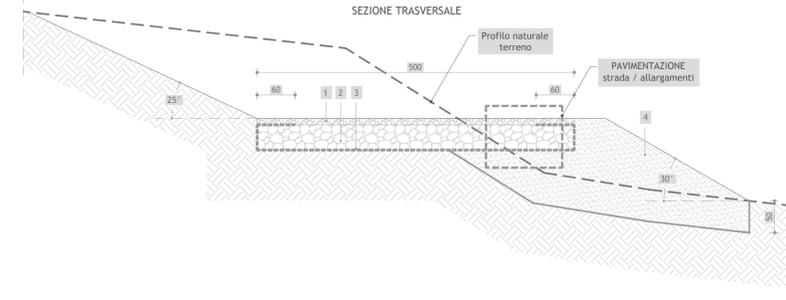

LEGENDA

- Misto granulometrico stabilizzato (d/D 0/31,5) compattato spessore 10 cm (misurato dopo compattazione)
- Materiale arido compattato (di pezzatura grossolana 0-100mm) proveniente da scavi di cantiere (frantumazione) e/o da cave di prestito.
- Strato separatore e di rinforzo atto ad aumentare la capacità portante del terreno tipo "Pavirock B 110/110"
- Terreno vegetale proveniente da scavi di cantiere e/o da cave di prestito.

DETTAGLIO SISTEMAZIONE SCARPATA
Scala 1:20

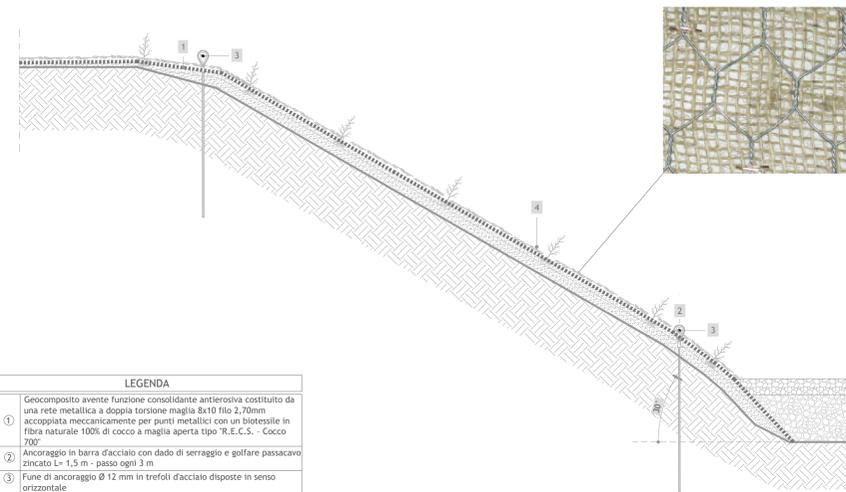

LEGENDA

- Geocomposito avente funzione consolidante antiersiva costituito da una rete metallica a doppia torsione maglia 8x10 filo 2,70mm accoppiata meccanicamente per punti metallici con un biotessile in fibra naturale 100% di cocco a maglia aperta tipo "R.E.C.S. - Cocco 700"
- Ancoraggio in barra d'acciaio con dado di serraggio e goliere passacavo zinco \leq 1,5 m - passo ogni 3 m
- Fune di ancoraggio \varnothing 12 mm in trefoli d'acciaio disposte in senso orizzontale
- Inerbimento


DETTAGLIO COSTRUTTIVO VIABILITA' E PIAZZOLA
Scala 1:20



LEGENDA

- Misto granulometrico stabilizzato (d/D 0/31,5) compattato spessore 10 cm (misurato dopo compattazione)
- Materiale arido compattato (di pezzatura grossolana 0-100mm) proveniente da scavi di cantiere (frantumazione) e/o da cave di prestito.
- Strato separatore e di rinforzo atto ad aumentare la capacità portante del terreno tipo "Pavirock B 110/110"
- Materiale compattato esistente

DETTAGLIO CANALE DI RACCOLTA DELLE ACQUE
Scala 1:20

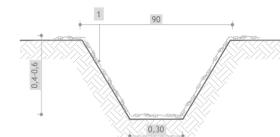

LEGENDA

- Inerbimento

INTEGRALE RICOSTRUZIONE PARCO EOLICO "Andretta- Bisaccia"
ADEGUAMENTO TECNICO IMPIANTO EOLICO MEDIANTE INTERVENTO DI REPOWERING DELLE TORRI ESISTENTI E RIDUZIONE NUMERICA DEGLI AEROGENERATORI



GEKO S.p.A.
Via Reno, 5 - 00198 Roma (RM)
Tel. 06.86030101 Fax 06.4654740
E-Mail: geko@pec.gekopa.it

Teasistemi
Via Ponte Pignali, nr 8 - 56122 Pisa (PI)
Tel. 050.391911
E-Mail: info@tea-group.com

Progetto Energia s.r.l.
Via Cardito, 202 - 83031 Anagni (AV)
Tel. 0773.811313
E-Mail: info@progettoenergia.biz

Rev.	Data	Descrizione revisione	Redatto	Controllato	Approvato
00	02.05.2024	EMISSIONE PER AUTORIZZAZIONE	L. CONTE	A. CATALDO	M. LO RUSSO

TITOLO DOCUMENTO: **DETTAGLI COSTRUTTIVI PIAZZOLE E VIABILITA'**

Scala: 1:20
1:50
1:500

Formato Stampa: A1+
Foglio: 1 di 1

Numero Documento: 233502
Fase: D
Tipo doc: D
Progr. doc: 0501
Rev: 00

Progetto di Integrale Ricostruzione di un impianto eolico composto da 18 aerogeneratori da 6,6 MW per una potenza complessiva di 118,8MW e relative opere di connessione nei Comuni di Andretta, Bisaccia e Vallata (AV) con smantellamento di n.35 aerogeneratori di potenza in esercizio pari a 70MW

Rev.	Data	Oggetto della revisione	Elaborazione	Verifica	Approvazione
00	Maggio 2024	Emissione per progetto definitivo	Progetto Energia S.r.l.	Geko S.p.A.	Edison Rinnovabili S.p.A.