PLANIMETRIA
Scala 1:2.000

LEGENDA

- Numero di Piano - elenco particelle oggetto di apposizione vincolo preordinato all'esproprio
- Servitù Aerea
- Esproprio
- Occupazione temporanea
- Servitù di passaggio e cavidotto
- Cavidotto 30kV impianto eolico (sanndoemanento)
- Limite foglio catastale

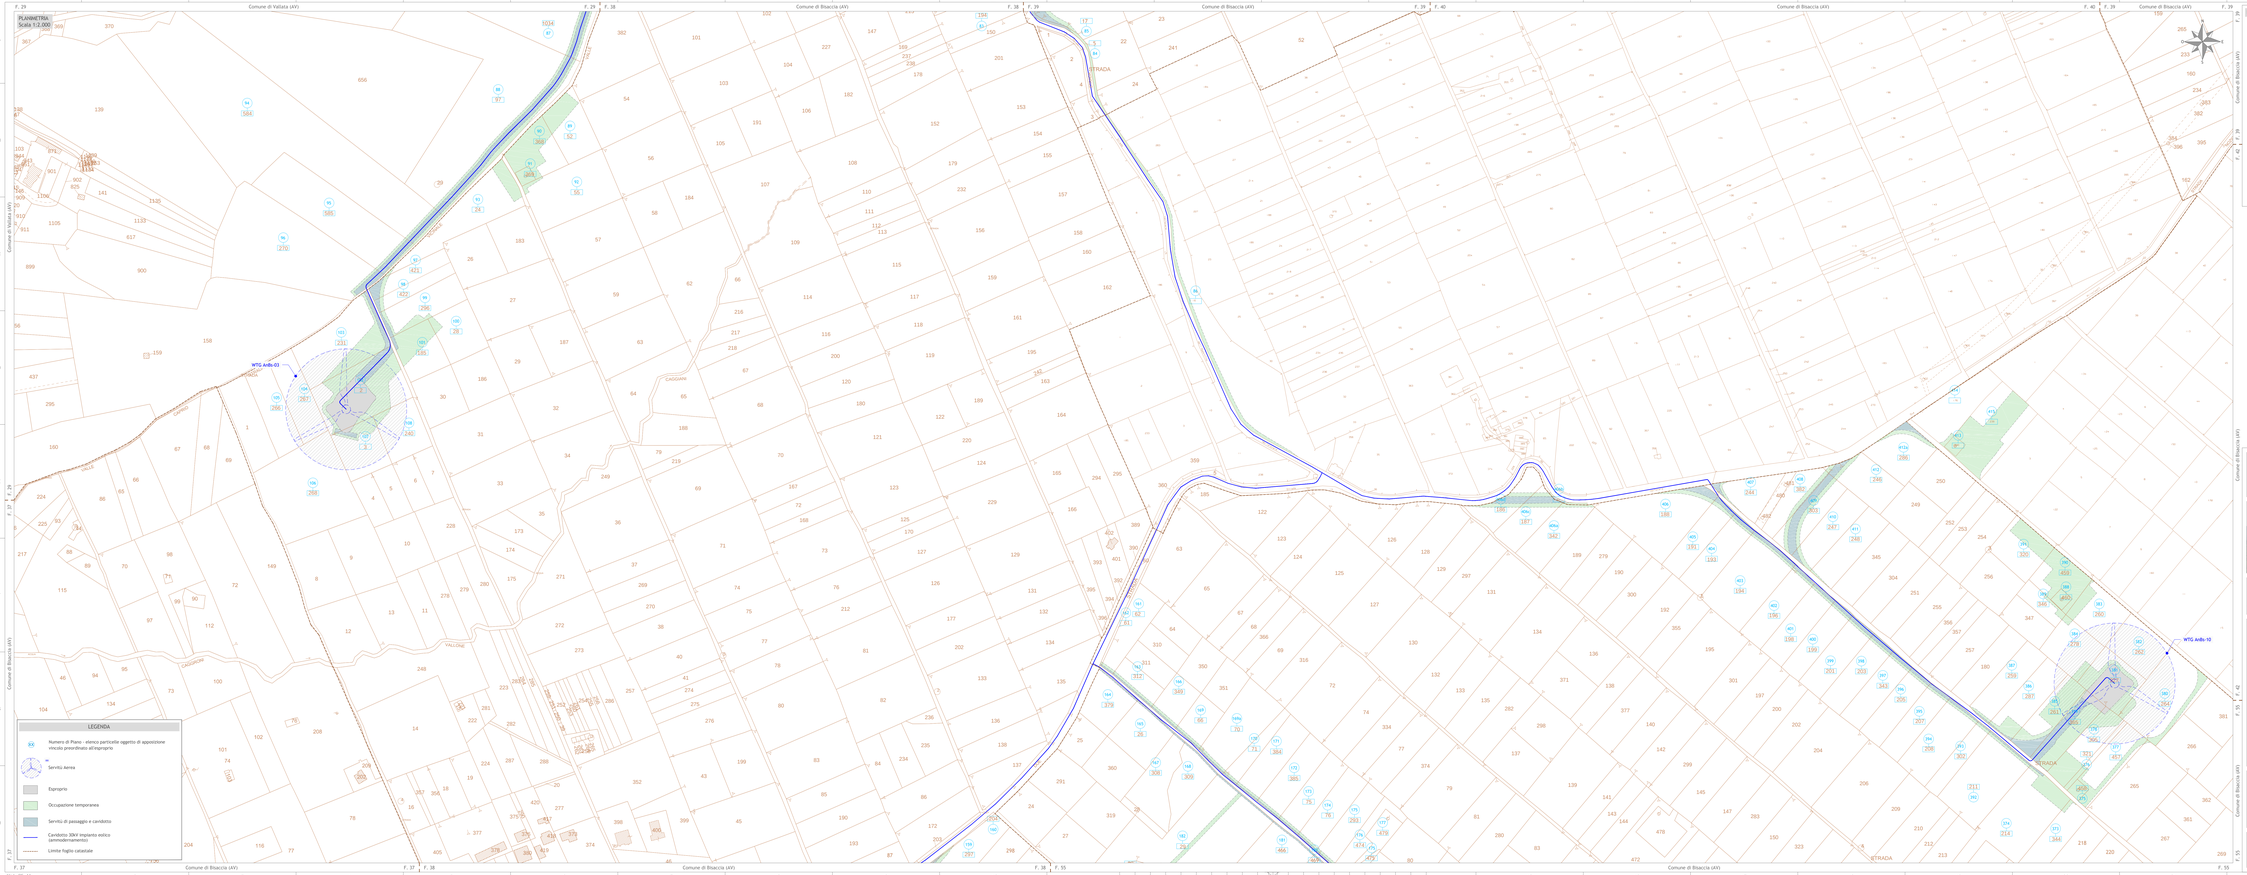

INQUADRAMENTO

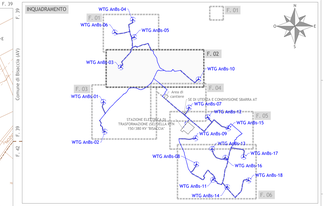

Firmato digitalmente da:
NALIN PIERLUIGI
Data: 13/05/2024 18:53:33

INTEGRALE RICOSTRUZIONE PARCO EOLICO "Andretta- Bisaccia"

ADEGUAMENTO TECNICO IMPIANTO EOLICO MEDIANTE INTERVENTO DI REPOWERING DELLE TORRI ESISTENTI E RIDUZIONE NUMERICA DEGLI AEROGENERATORI

Proponente
EDISON
Edison Rinnovabili Spa
Foro Buonaparte, 31 - 20121 MILANO

Progettista
GEKO S.p.A.
Via Nora, 3 - 20138 Roma (RM)
Tel. 3238600300 / Fax 06.45864700
E-Mail: pietro.ciullo@geko.group-f

Progettista
Teasistemi
Via Porto Fojaia, 4 B - 84122 Pisa (PI)
Tel. 05 50 56 411
E-Mail: info@teasistemi.com

Progettista
Progetto Energia s.r.l.
Via Lepanto, 250 - 6020 Roma Ostia (RI)
Tel. 0825.813172
E-Mail: info@progettoenergia.it

Rev.	Data	Descrizione revisione	Redatto	Controllato	Approvato
00	02.05.2024	EMISSIONE PER AUTORIZZAZIONE	L.CIRELLI	G. LO RUSSO	M. LO RUSSO

Tavola fuori revisione (sostituita)

Titolo Documento:

PIANO PARTICELLARE DI ESPROPRIO GRAFICO
FOGLIO 2

Scala:	Formato/pag.	Numero Documento:						
1:2.000	A1+ Fogli: 1 di 1	Commessa: 2 3 3 5 0 2	Fase: D	Tipo doc.: D	Progr. doc.: 0 5 3 4	Rev.: 0 0		

Oggetto:

Progetto di Integrale Ricostruzione di un impianto eolico composto da 18 aerogeneratori da 6,6 MW per una potenza complessiva di118,8MW e relative opere di connessione nei Comuni di Andretta, Bisaccia e Vallata (AV) con smantellamento di n.35 aerogeneratori di potenza in esercizio pari a 70MW

Revisioni	Rev.	Data	Oggetto della revisione	Elaborazione	Verifica	Approvazione
	00	Maggio 2024	Emissione per progetto definitivo	Progetto Energia S.r.l.	GEKO S.p.A.	Edison Rinnovabili S.p.A.