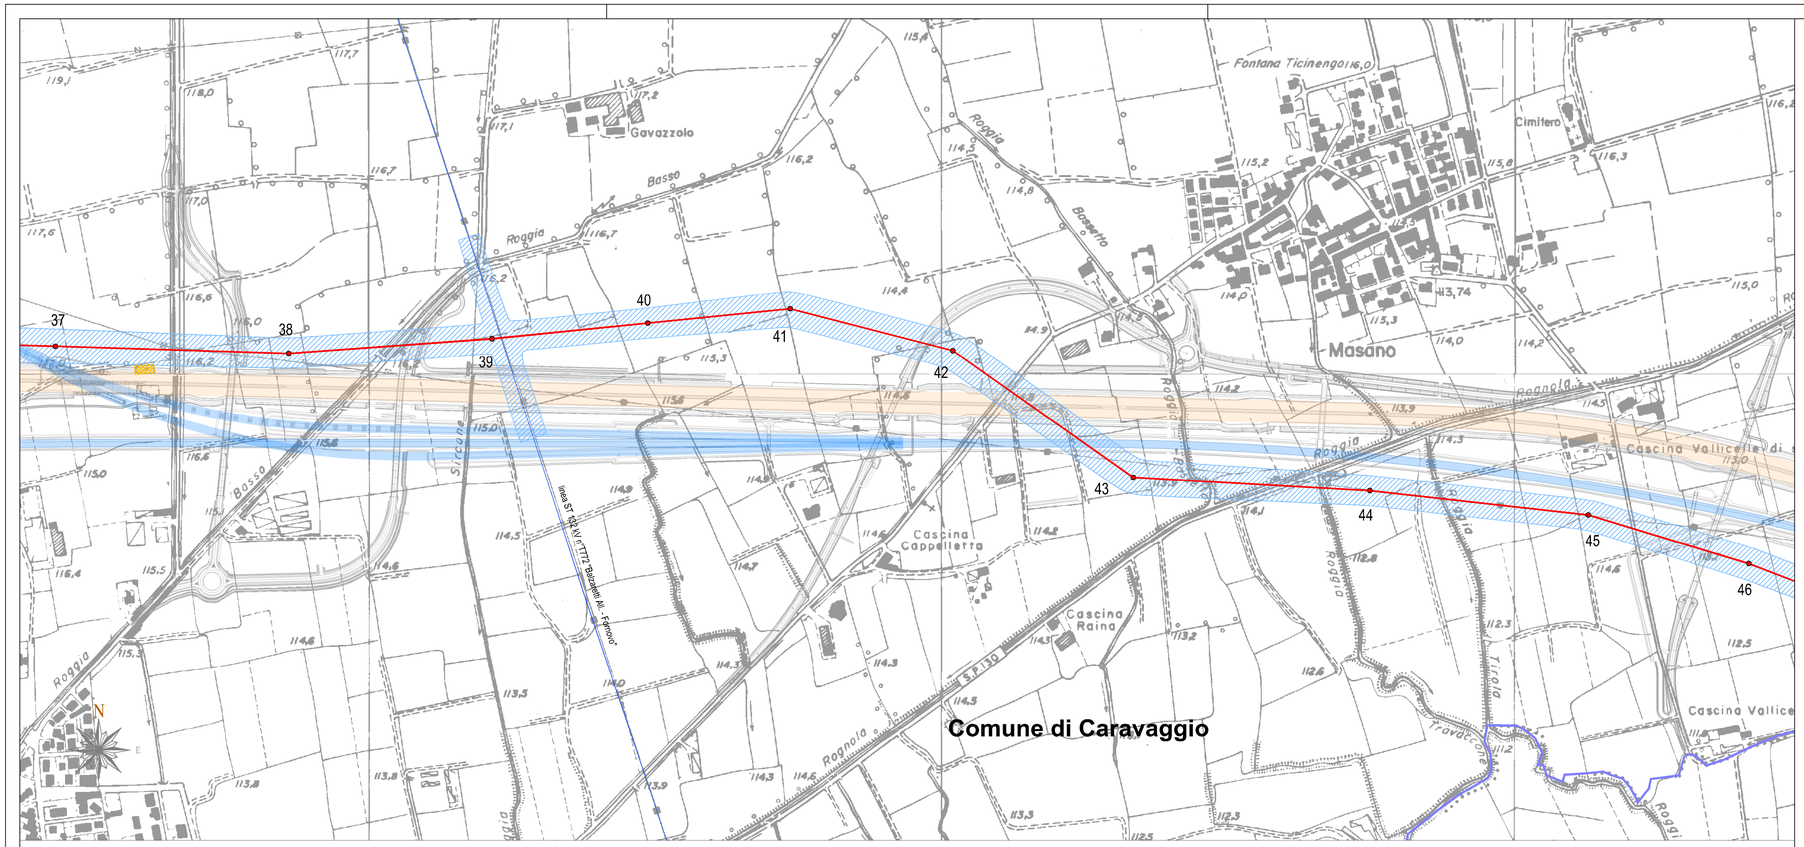

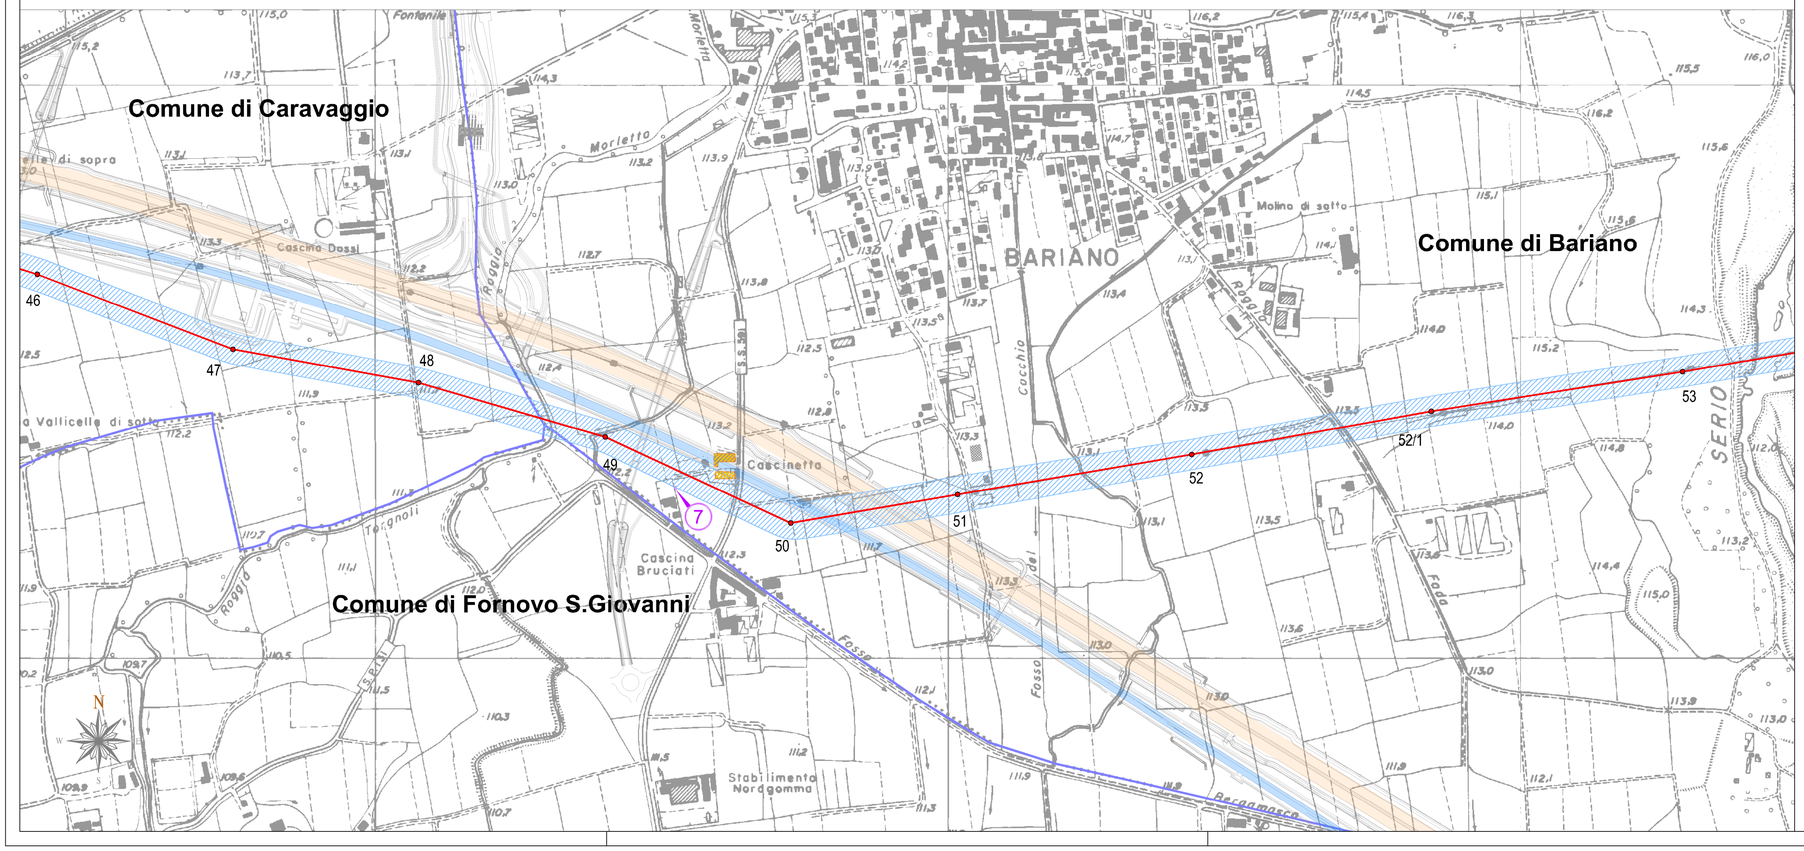

LEGENDA

- Elettrodotto 380 kV "Cassano - Chiari"
- Elettrodotto 220 kV "Chiari - Ric. Brescia Ovest"
- Elettrodotto 132 kV "Chiari - Cividate"
- Elettrodotti AT 380 kV
- Elettrodotti AT 220 kV
- Elettrodotti AT 132 kV
- Confini comunali
- Autostrada Bre.Be.Mi.
- Linea Ferroviaria RFI AV-AC
- Edifici demoliti
- Edifici in demolizione
- "Area di prima approssimazione" ai sensi del DM 29/05/2008
- n° manufatti con permanenza minore a 4 ore/giorno, ai sensi del DM 29/05/2008

REVISIONE N.	DATA	DESCRIZIONE	ELABORATO	VERIFICATO	APPROVATO
01	28/03/2014	Approfondimento su opere interferenti	Cariava M. ING-REA-APRI-NE		Pazienza G. ING-REA-APRI-NE
00	30/10/2013	Prima Emissione	Cariava M. ING-REA-APRI-NE		Pazienza G. ING-REA-APRI-NE

TIPOLOGIA DELL'ELABORATO	Corografia
CODIFICA DELL'ELABORATO	DEBR11002CRX00222
PROGETTO	
RICAVATO DAL DOC. TERNA	
CLASSIFICAZIONE DI SICUREZZA	
TITOLO	RIQUALIFICAZIONE A 380 kV DELL'ELETTRODOTTO AEREO "CASSANO-RIC. OVEST BRESCIA" NELLA TRATTA COMPRESA TRA LE CITTA' DI CASSANO D'ADDA E CHIARI ED OPERE CONNESSE Valutazioni sui valori di induzione magnetica e campo elettrico generati Corografia con Distanze di Prima Approssimazione (DPA)

NOME DEL FILE	SCALA CAD	FORMATO	SCALA	FOGLIO
DEBR11002CRX00222_01.dwg	1 unità = 1 m	A1	1 : 5.000	3 / 6

Questo documento contiene informazioni di proprietà Terna Rete Italia S.p.A. e deve essere utilizzato esclusivamente dal destinatario in relazione alle finalità per le quali è stato ricevuto. E' vietata qualsiasi forma di riproduzione o di divulgazione senza l'esplicito consenso di Terna Rete Italia S.p.A.

This document contains information proprietary to Terna Rete Italia S.p.A. and it will have to be used exclusively for the purposes for which it has been furnished. Whichever shape of spreading or reproduction without the written permission of Terna Rete Italia S.p.A. is prohibit.