LEGENDA		
Nr.	Simb.	DESCRIZIONE
1	Q.r.f.	Quadro rilevamento fumi
2		Rilevatore ottico di fumo
3	A	Allarme ottico–acustico
4		Pulsante allarme antincendio
5		
6		

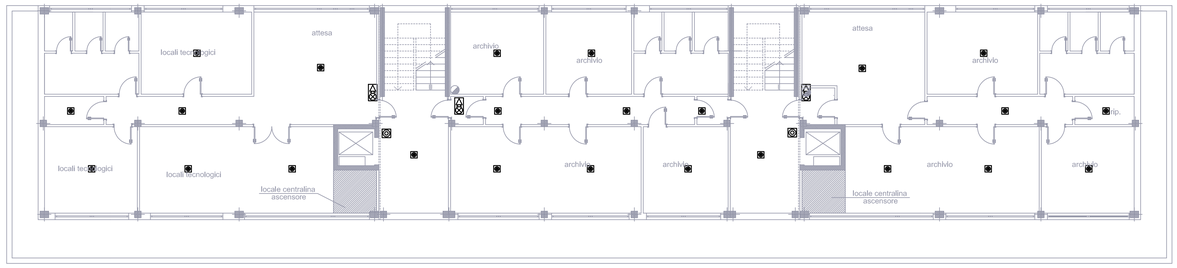

PIANTA PIANO SEMINTERRATO
SCALA 1:100

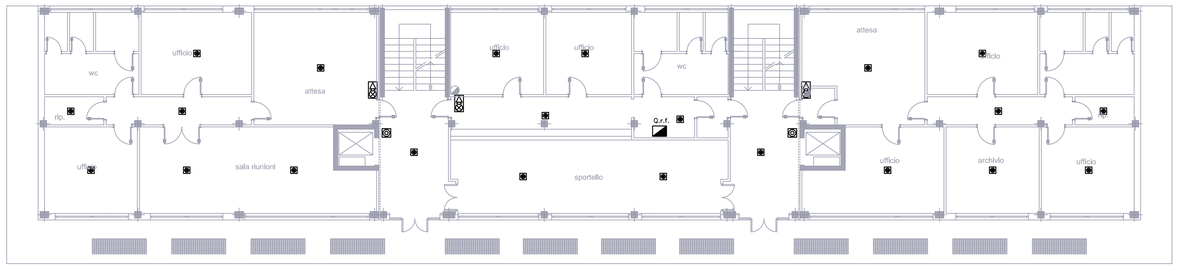

PIANTA PIANO TERRA
SCALA 1:100

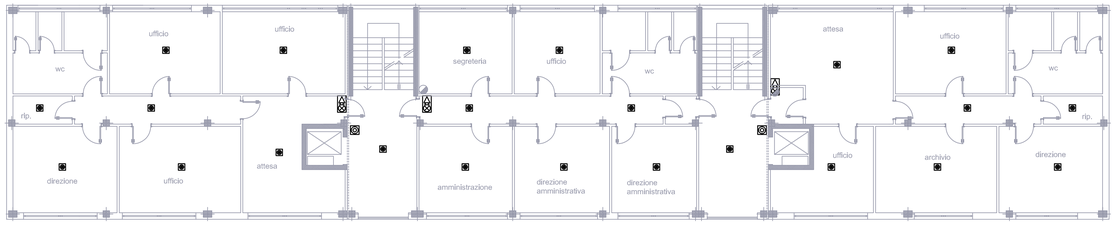

PIANTA PIANO PRIMO
SCALA 1:100

PIANTA PIANO COPERTURA
SCALA 1:100

AUTORITA' PORTUALE DI TARANTO

Legge obiettivo delibera CIPE 74/03

(Responsabile del procedimento Ing. Domenico Daraio)

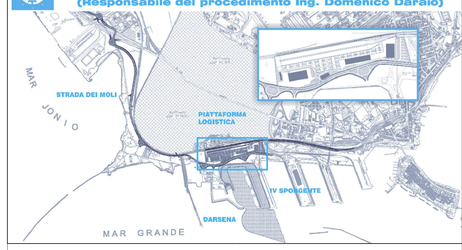

revisione	data	descrizione revisione	disegnato	verificato	approvato
01	29-09-2006	Prima emissione	M.Canonaro	A.Panizza	G.Gedda
00	31-05-2006	Emissione in bozza	M.Canonaro	A.Panizza	G.Gedda

SOCIETA' DI PROGETTO:

TARANTO LOGISTICA S.p.A.

AUTORITA' PORTUALE TARANTO

Progettista

SINA

Consulenti Progettisti

PROFERT s.r.l.
INGEGNERIA E SISTEMI

progetti e ambiente

Il Direttore Tecnico
(Dott. Ing. Andrea PANIZZA)

PIASTRA PORTUALE DI TARANTO

Disegno n°: 123-700 E 1 U C G I 7 1 3

Titolo

PROGETTO DEFINITIVO
PIATTAFORMA LOGISTICA
PALAZZINA UFFICI
DISTRIBUZIONE IMPIANTO RIVELAMENTO FUMI

Nome File	Tipo doc.	Definito da	Formato	scala	Foglio
E1UCGI713_REV_01.DWG	LSH		A0	vario	1

SINA SpA Milano | 123 700 D 0 | 0 0 00 00 00 00 | 0 0