Localizzazione sito su base Ortofoto 2019 (Fonte: SIT PUGLIA) - Scala 1:25.000

Localizzazione sito su base IGM - Scala 1:25.000

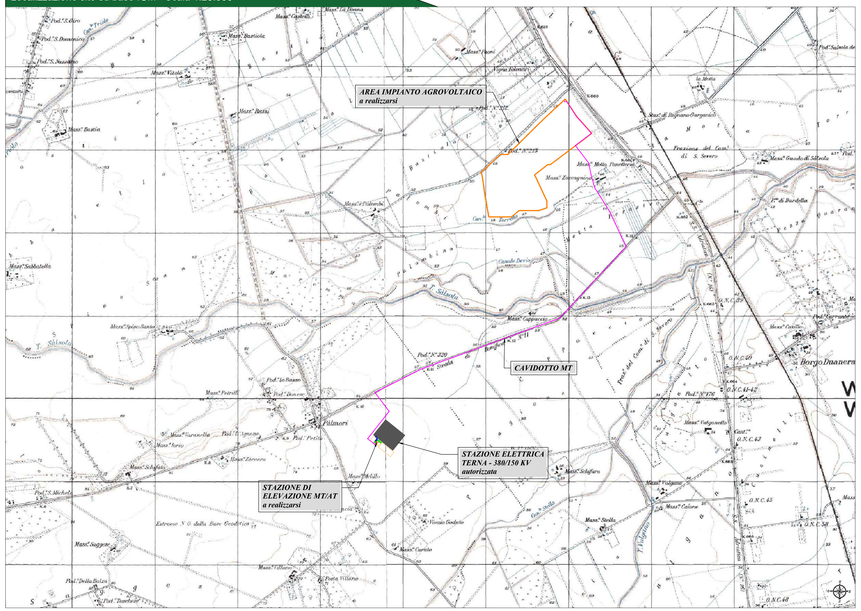

Localizzazione sito su base CTR - Scala 1:10.000

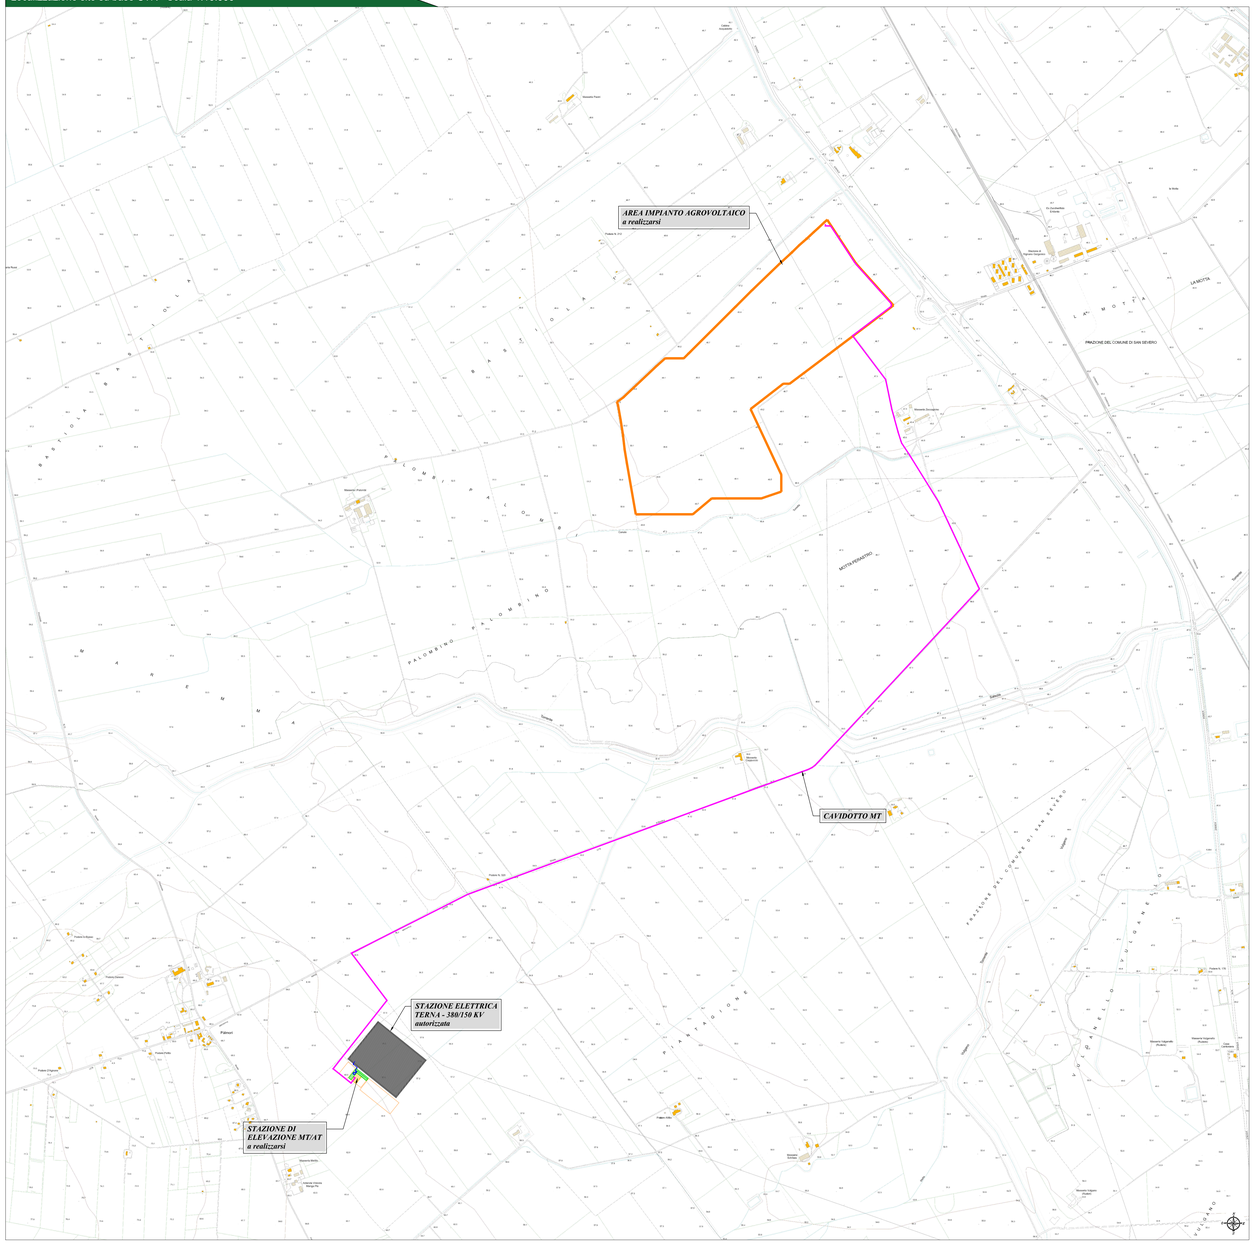

Legenda generale

- Recinzione perimetrale impianto agrovoltaico a realizzarsi
- Cavidotto MT di connessione impianto
- Elettrodotto interrato 150 kV - Opera di Utenza per la connessione alla RTN
- Stazione di elevazione MT/AT a realizzarsi
- Area apparecchiature per la condivisione di Stallo AT a realizzarsi
- Stazione Elettrica Terna "Palmori" autorizzata
- Stalli altri produttori

CITTA' DI SAN SEVERO — CITTA' DI FOGGIA — COMUNE DI LUCERA

prov. di Foggia
REGIONE PUGLIA

Impianto Agrivoltaico "SAN SEVERO"

della potenza di 32,642 MW in DC ubicato nel Comune di San Severo
e relative opere di connessione ricadenti anche nei territori di Foggia e Lucera

PROGETTO DEFINITIVO

COMMITTENTE:

BayWa r.e.
SOLAR SUD SRL
LARGO AUGUSTO, 3
20122 MILANO (MI)
email PEC: solarsudsrl@legalmail.it

PROGETTAZIONE:

TEKNE SOCIETÀ DI INGEGNERIA
TEKNE srl
Via Vincenzo Gioberti, 11 - 76123 ANDRIA
Tel +39 0883 553714 - 553561 - Fax +39 0883 552915
www.gruppotekne.it e-mail: contatti@gruppotekne.it

PROGETTISTA:
Dott. Ing. Renato Pertuso
(Direttore Tecnico)

LEGALE RAPPRESENTANTE:
Dott. Renato Mansi

PD — PROGETTO DEFINITIVO

INQUADRAMENTO TERRITORIALE
(Ortofoto, IGM, CTR)

Tavola: RE06-TAV01.1

Filename: TKA999_RP_RE06_TAV01.1_Inquadramento_territoriale_PD_Sing

Data 1°emissione:	Redatto:	Verificato:	Approvato:	Scala:
Marzo 2024	A.DI BARI	G.PERTUSO	R.PERTUSO	1:25.000 1:10.000

REVISIONE	
1	
2	
3	
4	

Protocollo Tekne: TKA999