



Keyplan

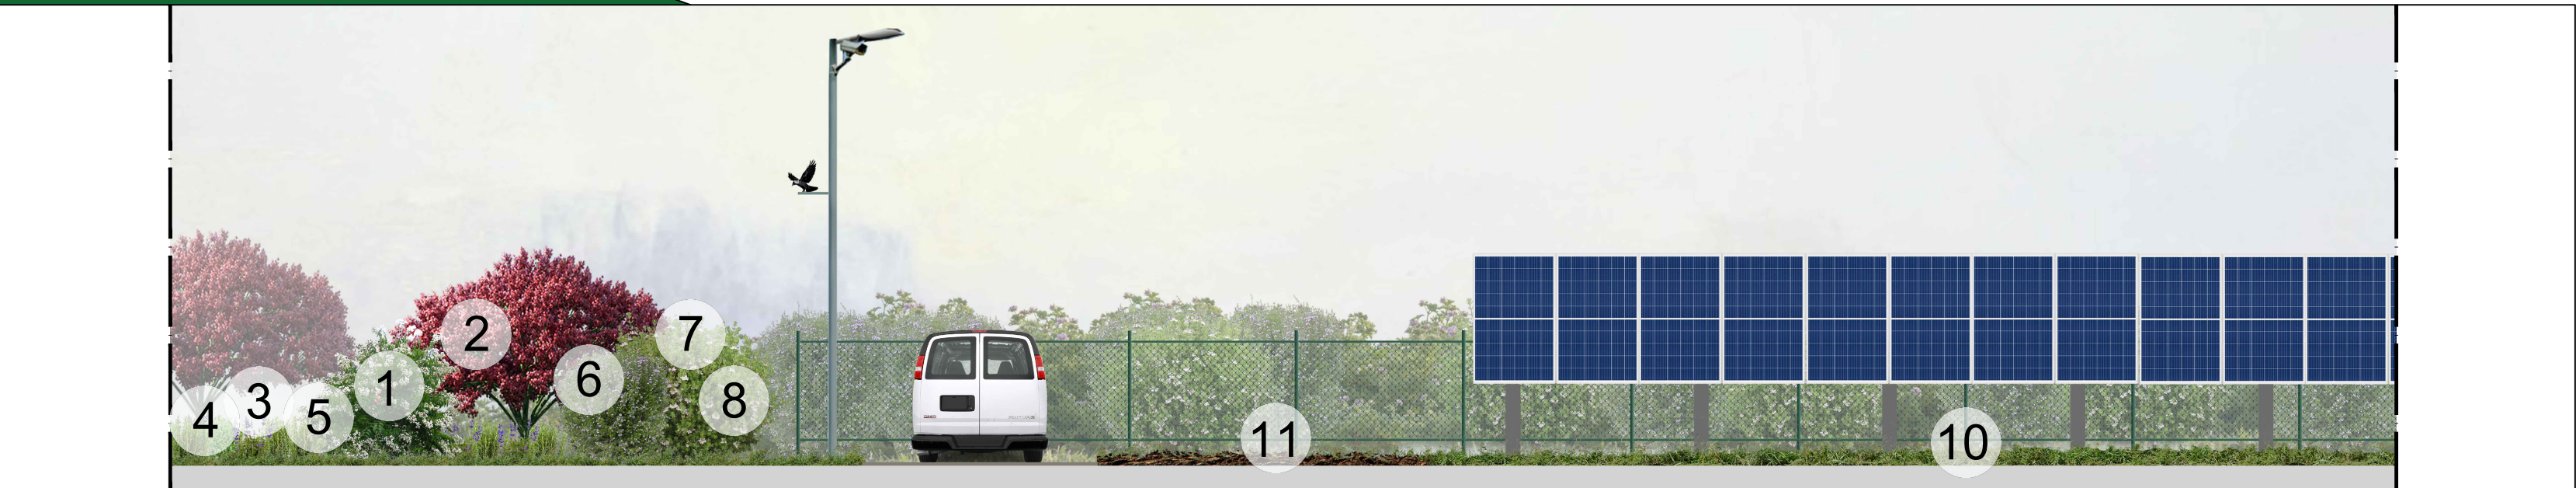


Sezione tipo_vista frontale




Sezione tipo_vista laterale

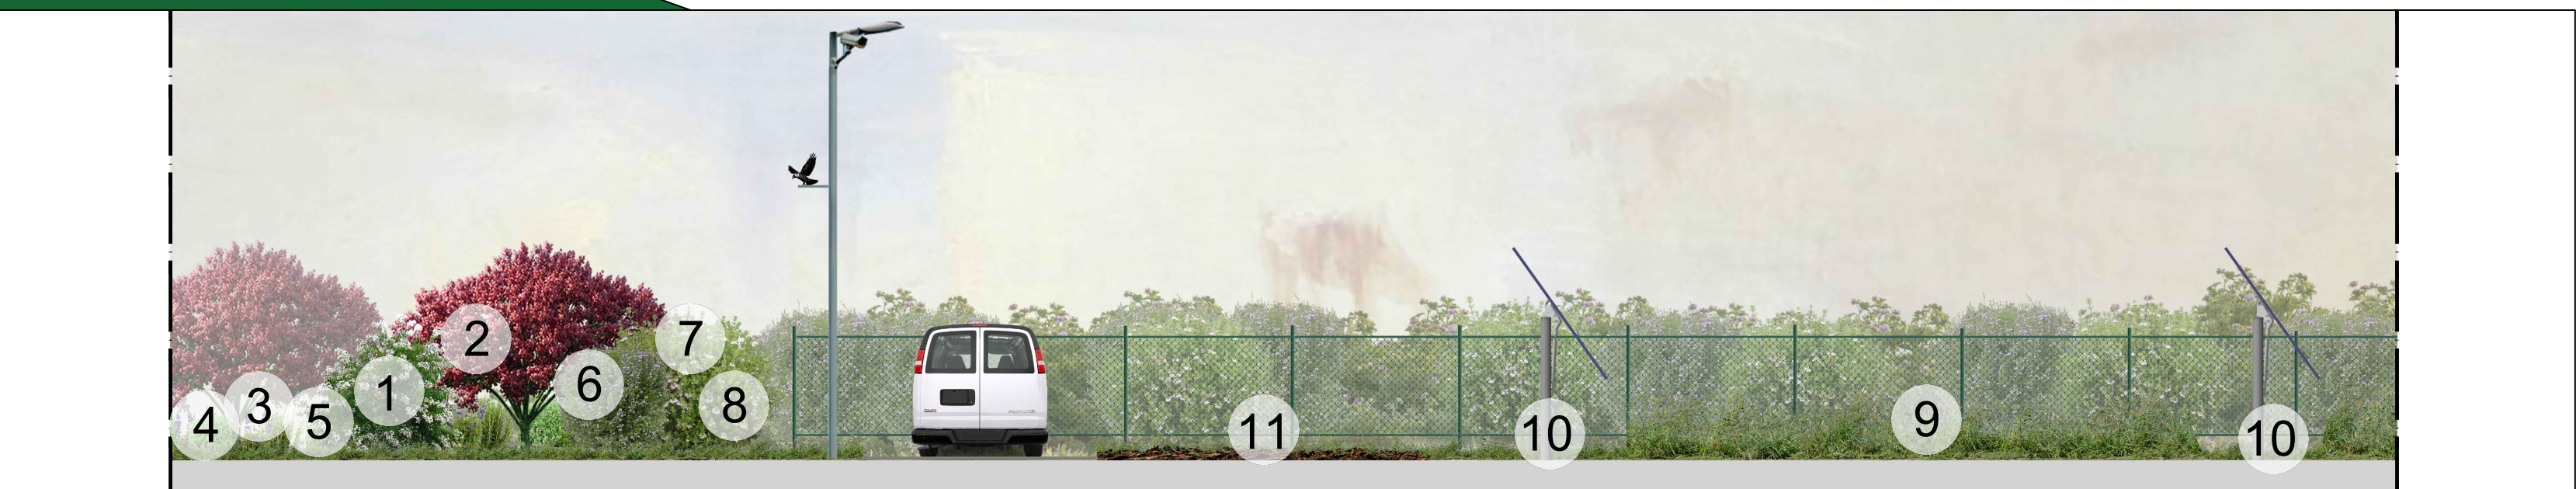

Specie coltivate

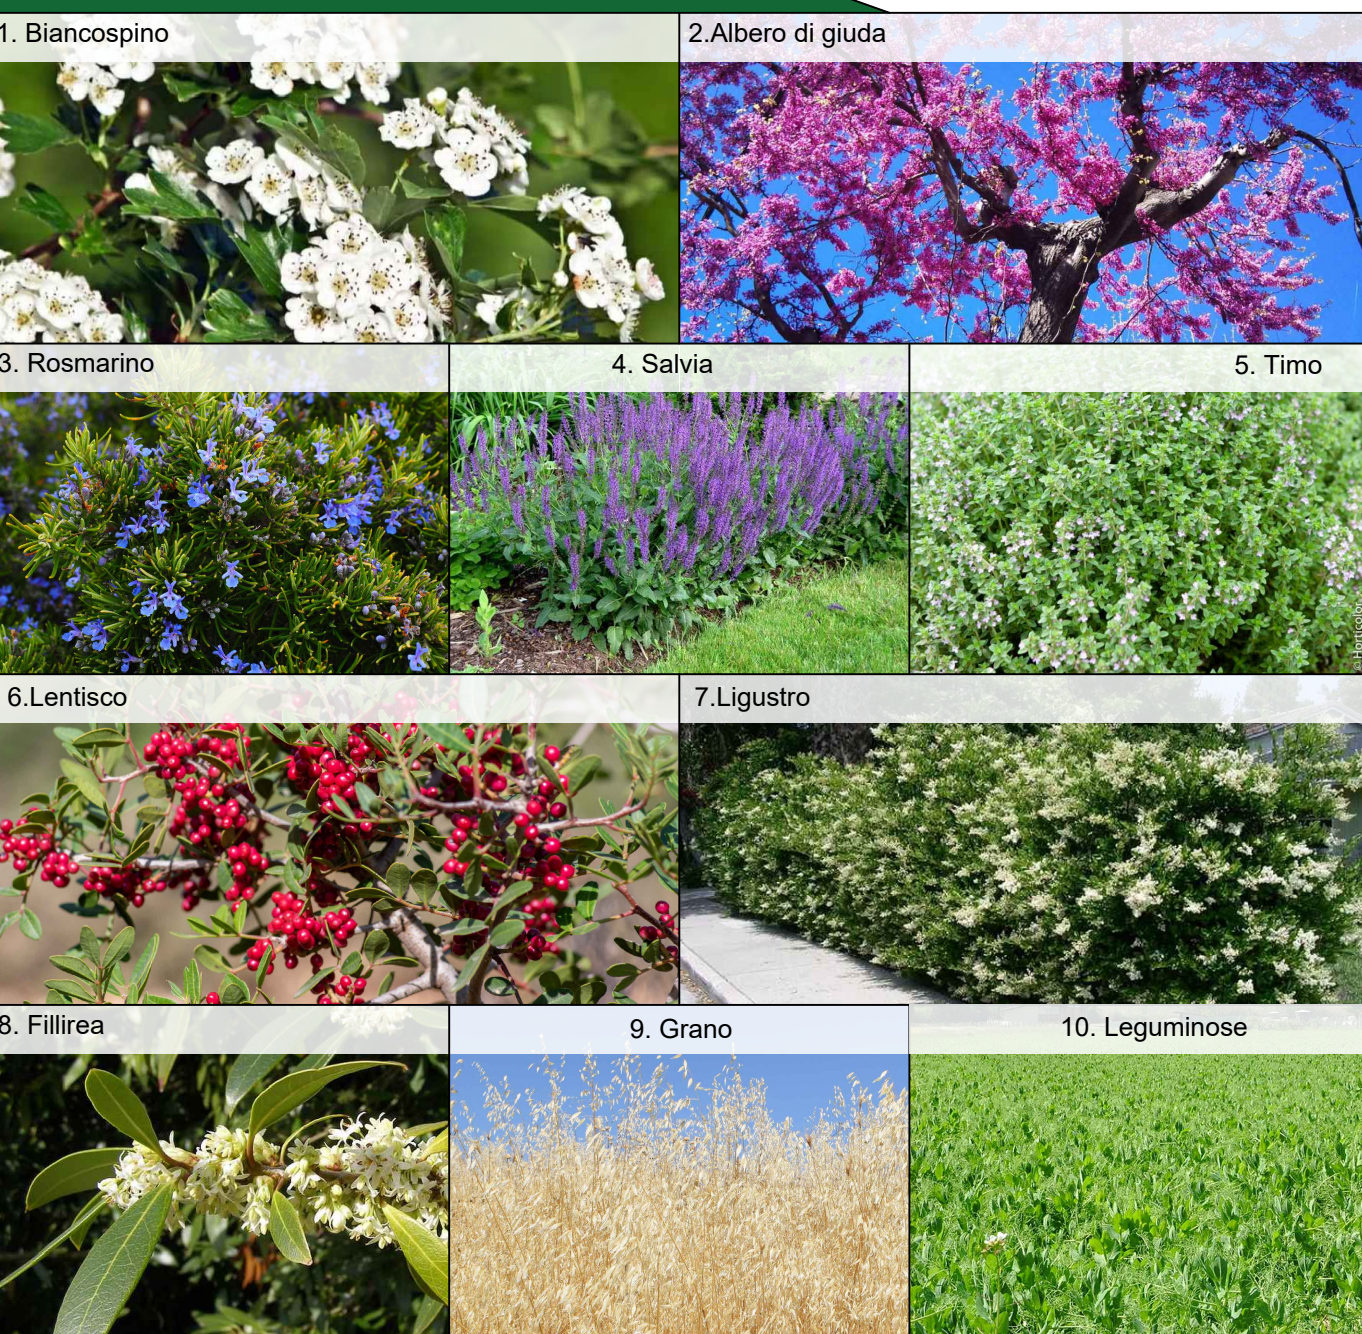

Dettaglio di progetto

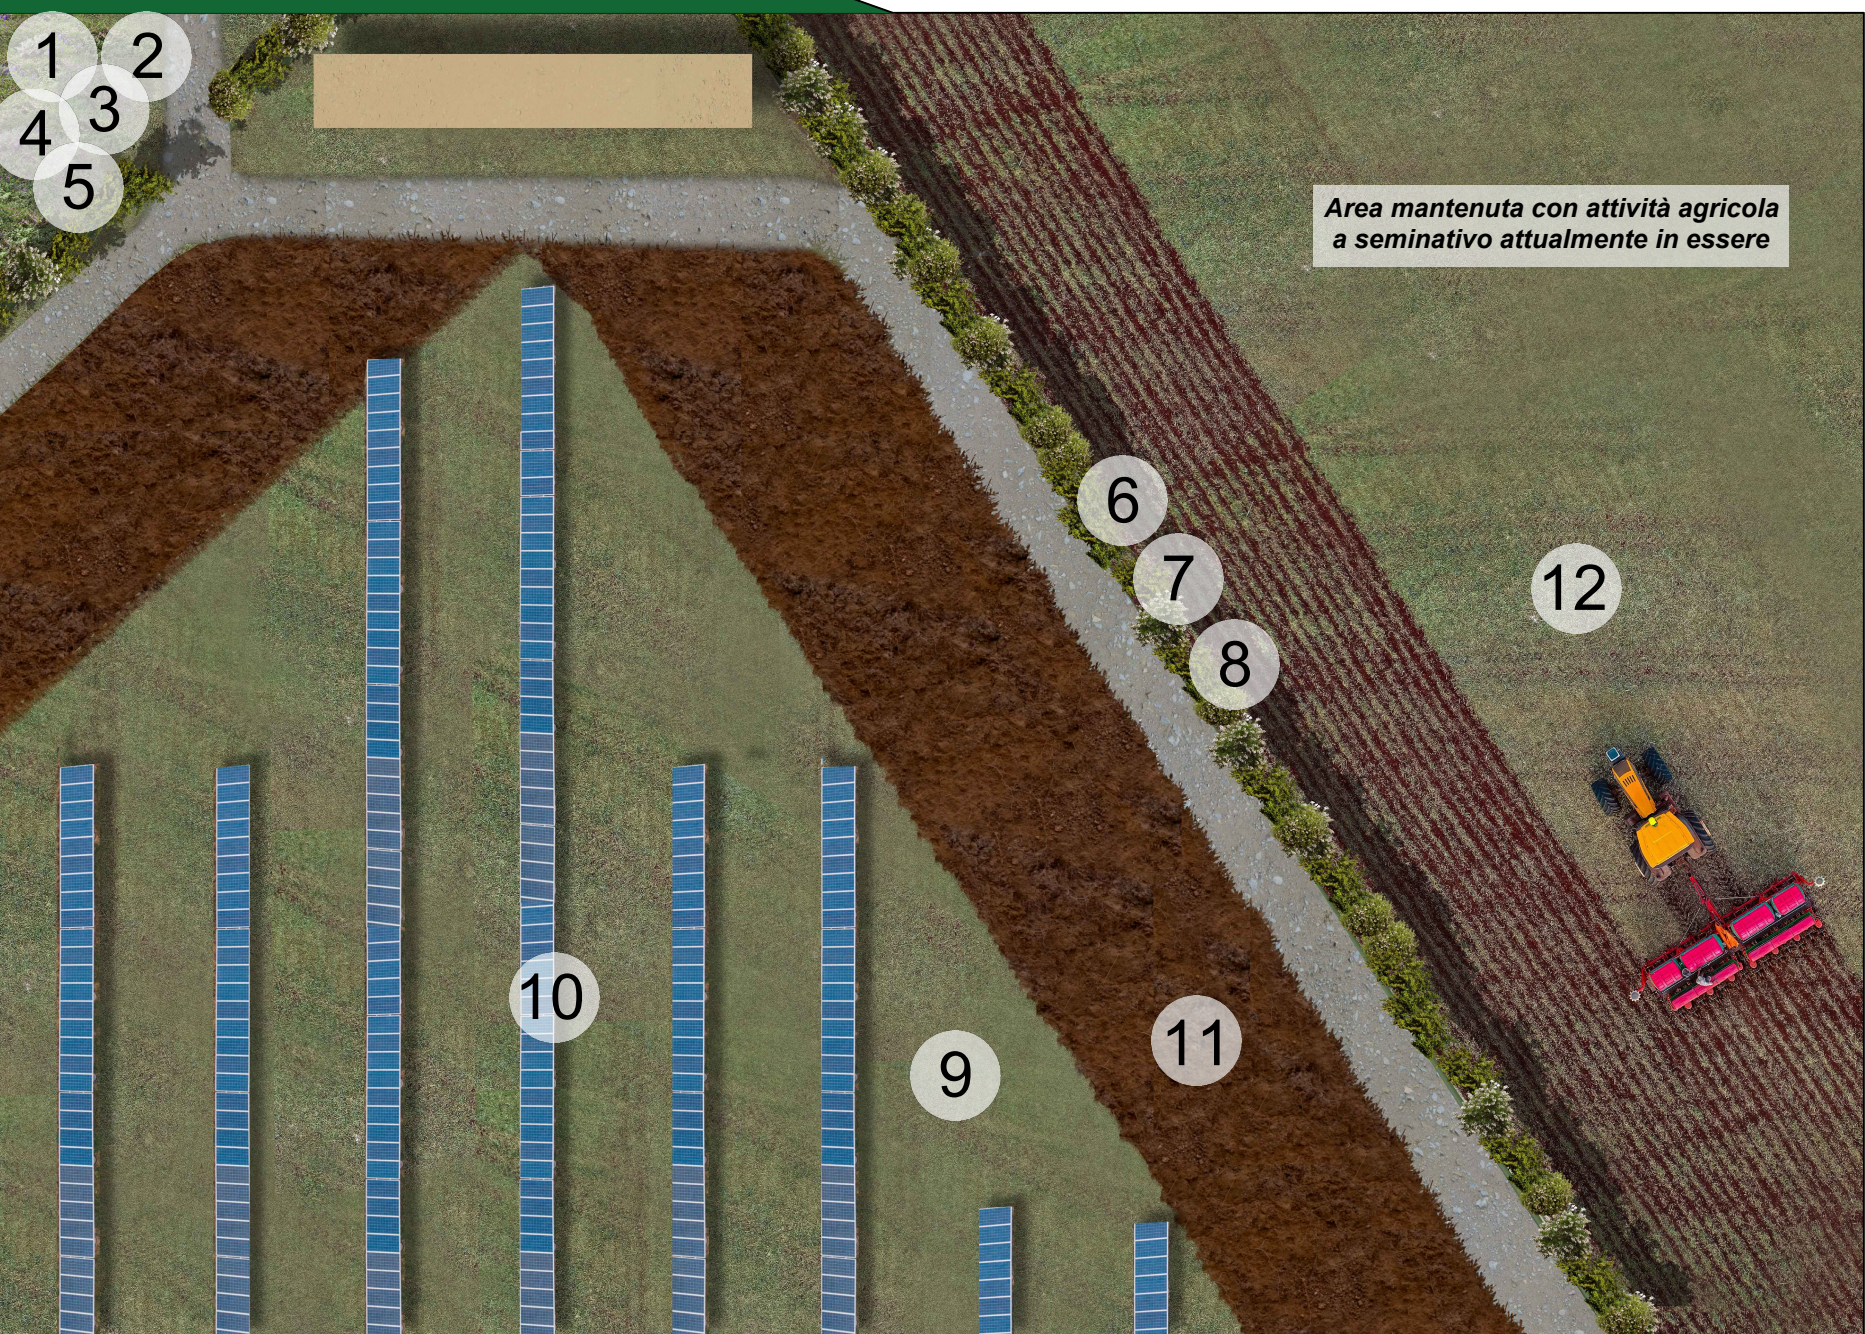

Note

Le specie selezionate sono già presenti sul territorio e pertanto non andranno ad alterare il paesaggio esistente ed inoltre, oltre a mitigare l'impatto visivo dell'impianto agrovoltaico sul paesaggio, contribuirà a creare un habitat ideale per la vita di insetti, farfalle e coccinelle e per la restante fauna locale.

- Biancospino (1) e Albero di Giuda (2) sono le specie arboree che andranno a costituire le fasce ecotonali esterne alla recinzione;
- Rosmarino (3), salvia (4), timo (5) sono le piante aromatiche che andranno a costituire le fasce ecotonali esterne alla recinzione;
- Lentisco (6), Ligustro (7), Fillirea (8) sono gli arbusti scelti per ridurre l'impatto visivo dell'impianto agrovoltaico e andranno posizionati esternamente e lungo tutta la recinzione;
- Grano (9) verrà coltivato all'interno dell'area recintata;
- Leguminose (10) sono previste all'interno dell'area recintata ma unicamente al di sotto delle strutture fotovoltaiche;
- Area mantenuta con attività agricola a seminativo attualmente in essere (12).

N.B. E' prevista una fascia tagliafuoco in terra battuta a ridosso delle recinzioni (11)



CITTA' DI SAN SEVERO **CITTA' DI FOGGIA** **COMUNE DI LUCERA**
prov. di Foggia
REGIONE PUGLIA

Impianto Agrivoltaico "SAN SEVERO"
della potenza di 32,642 MW in DC ubicato nel Comune di San Severo
e relative opere di connessione ricadenti anche nei territori di Foggia e Lucera

PROGETTO DEFINITIVO

COMMITTENTE:
SOLAR SUD SRL
LARGO AUGUSTO, 3
20122 MILANO (MI)
email PEC: solarsudsrl@legalmail.it

PROGETTAZIONE:
TEKNE SOCIETÀ DI INGEGNERIA
Via Vincenzo Gioberti, 11 - 76123 ANDRIA
Tel +39 0883 552714 - 552841 - Fax +39 0883 552915
www.gruppoitekne.it e-mail: contatti@gruppoitekne.it

PROGETTISTA:
Dott. Ing. Renato Pertuso
(Direttore Tecnico)

LEGALE RAPPRESENTANTE:
Dott. Renato Mansi

PD
PROGETTO DEFINITIVO

STUDIO DI IMPATTO AMBIENTALE
- SEZIONI TIPO E DETTAGLIO DI PROGETTO -

Tavola:
RE06-TAV13.2

Filename:
TAV13.2-RE06-TAV13.2-Studio di impatto ambientale-RE06-TAV13.2

Data 1° emissione: Marzo 2024	Redatto: A. MUSAIO	Verificato: G. PERTUSO	Approvato: A. PERTUSO	Scala:	Protocollo Tekne:
1					
2					
3					
4					