




Inquadramento area impianto-scala 1:5.000

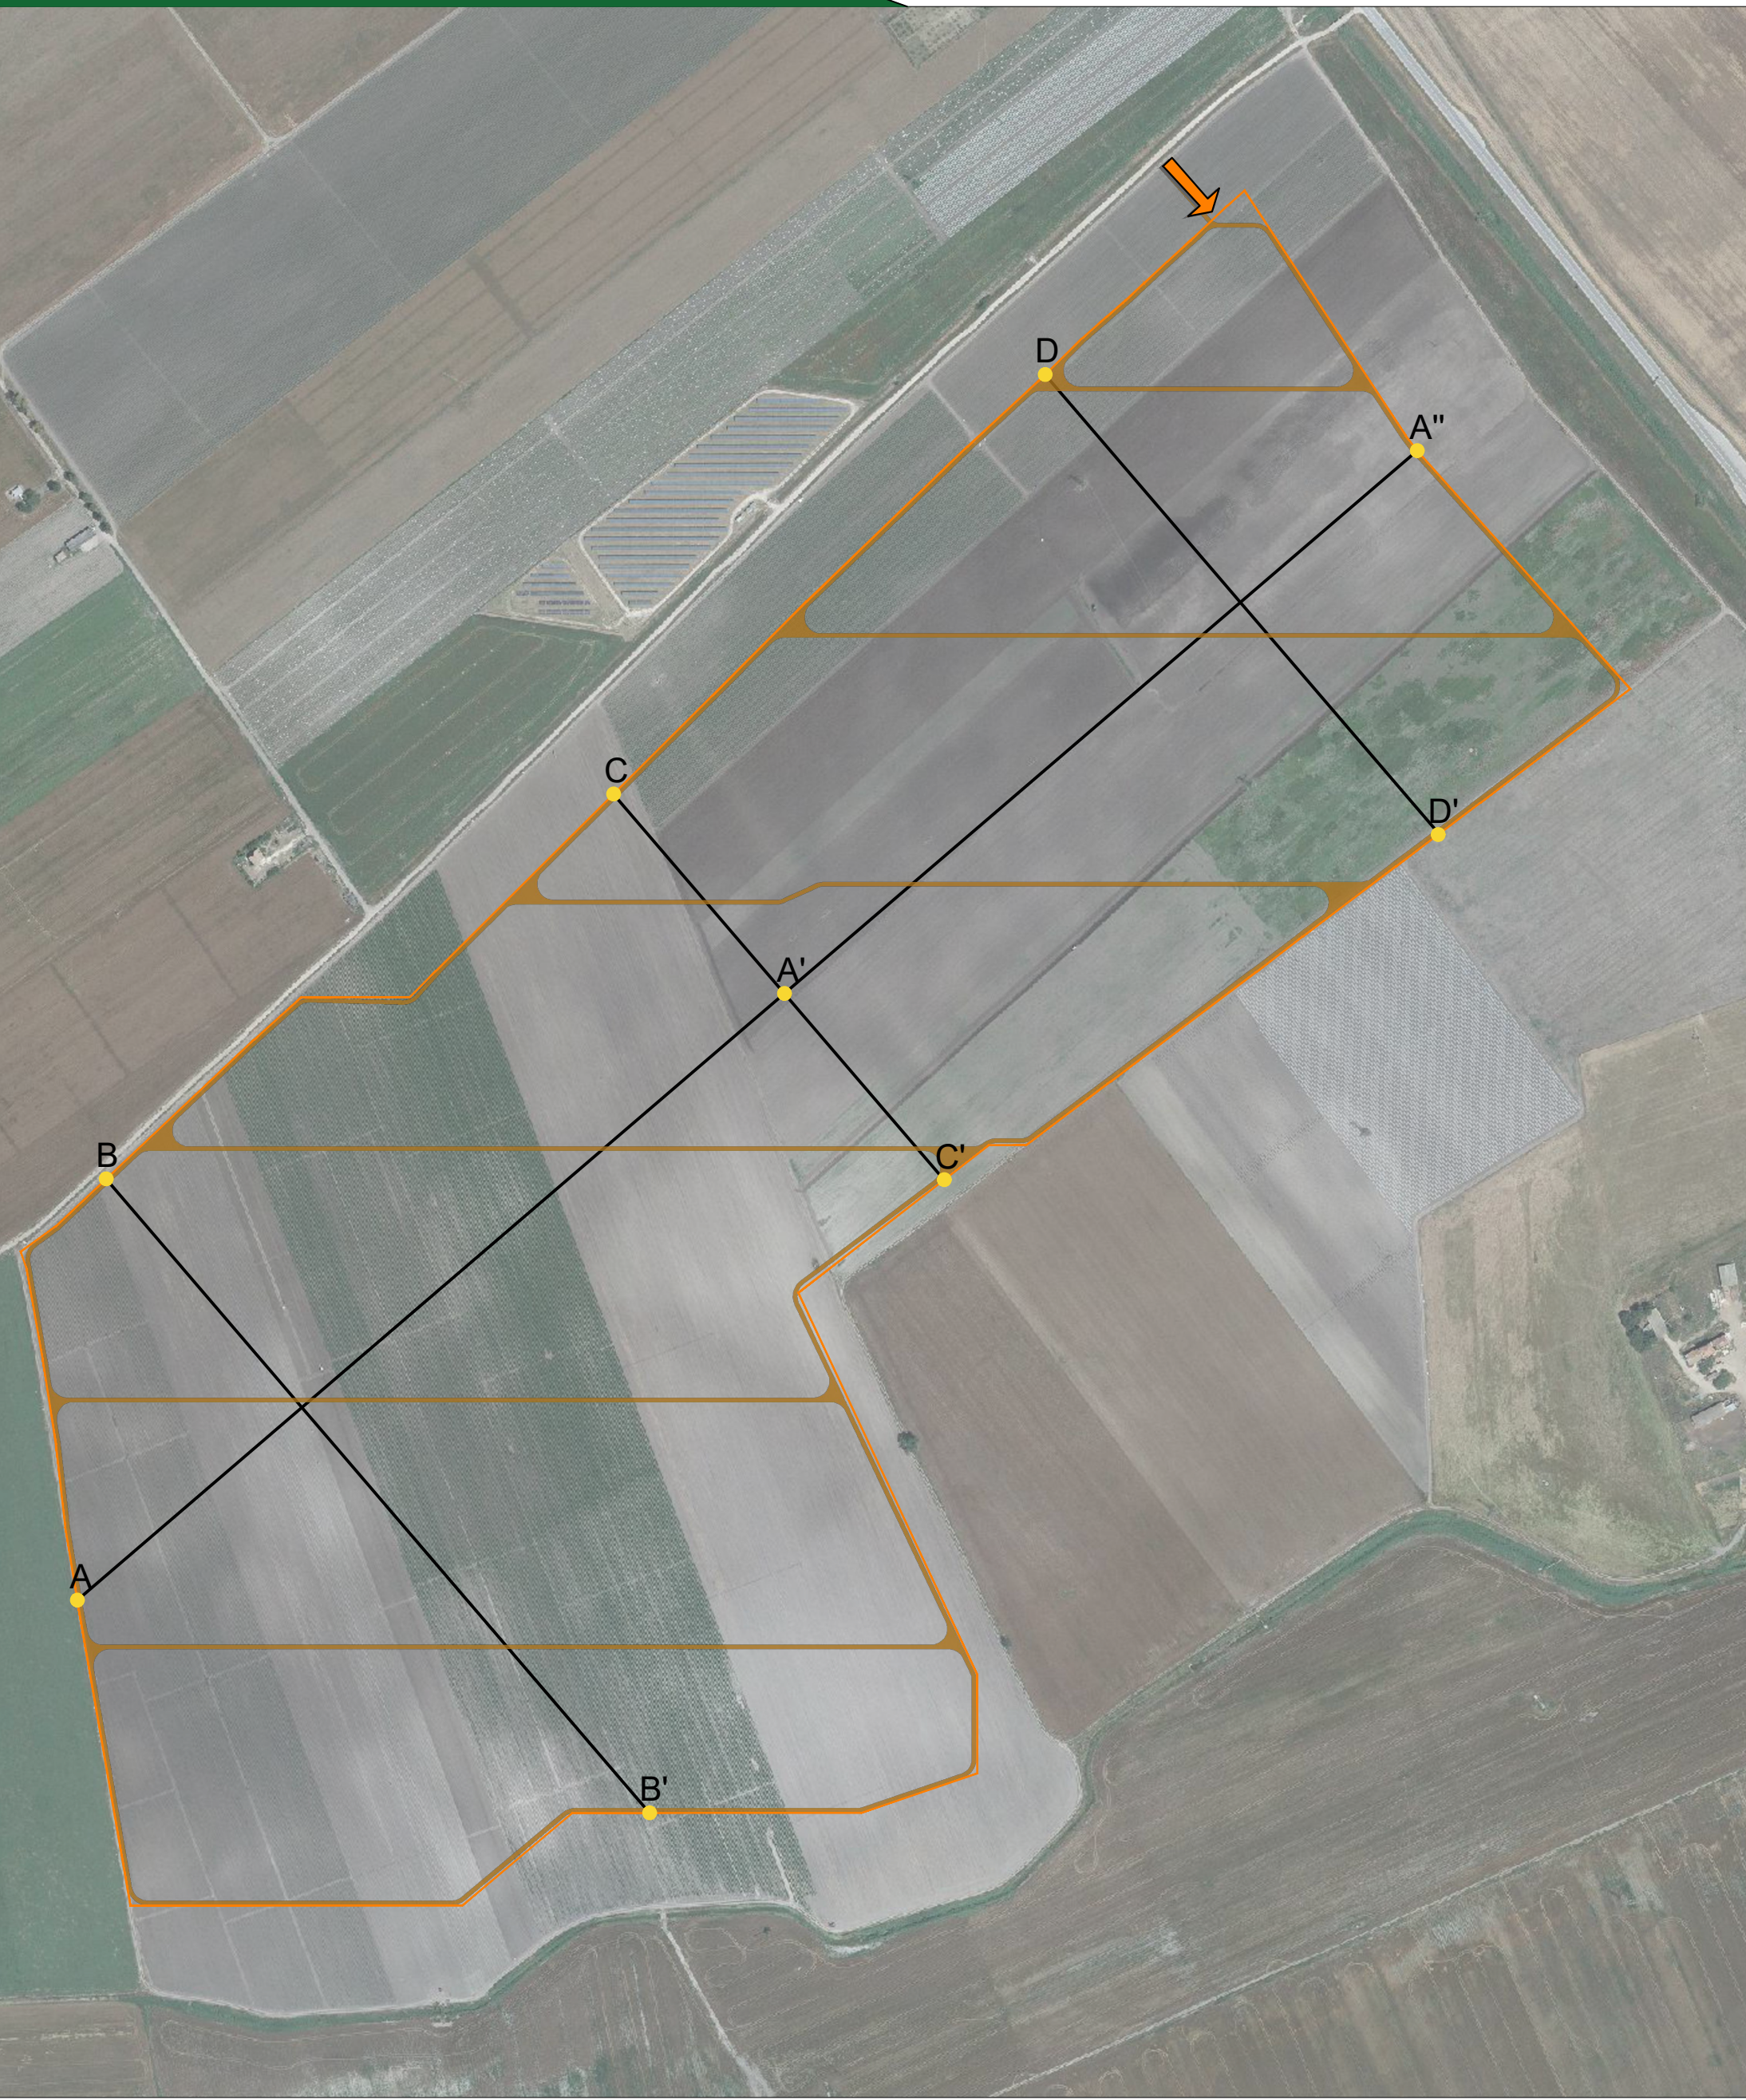


Profilo altimetrico - sezione AA'

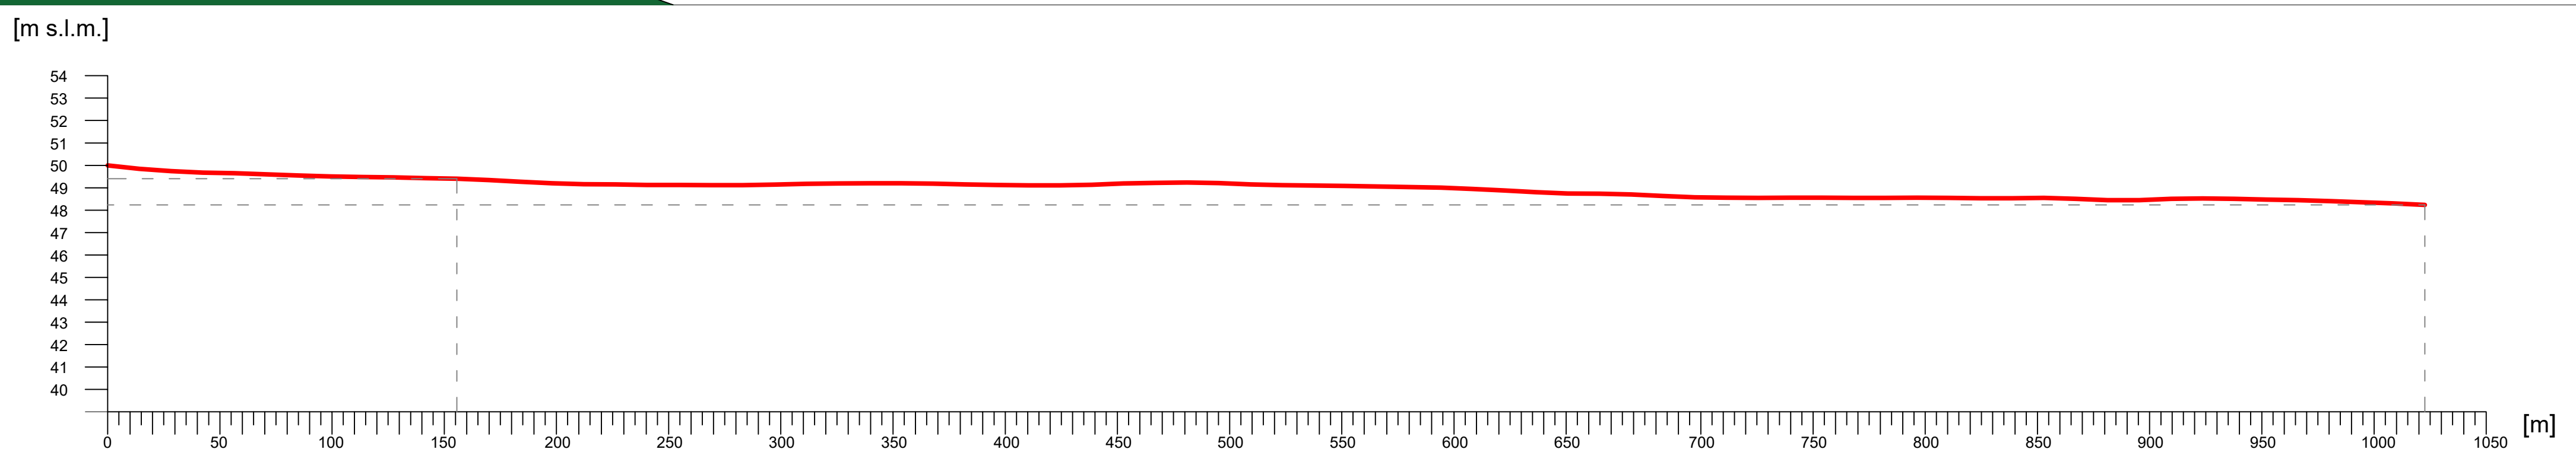


Profilo altimetrico - sezione A'A''

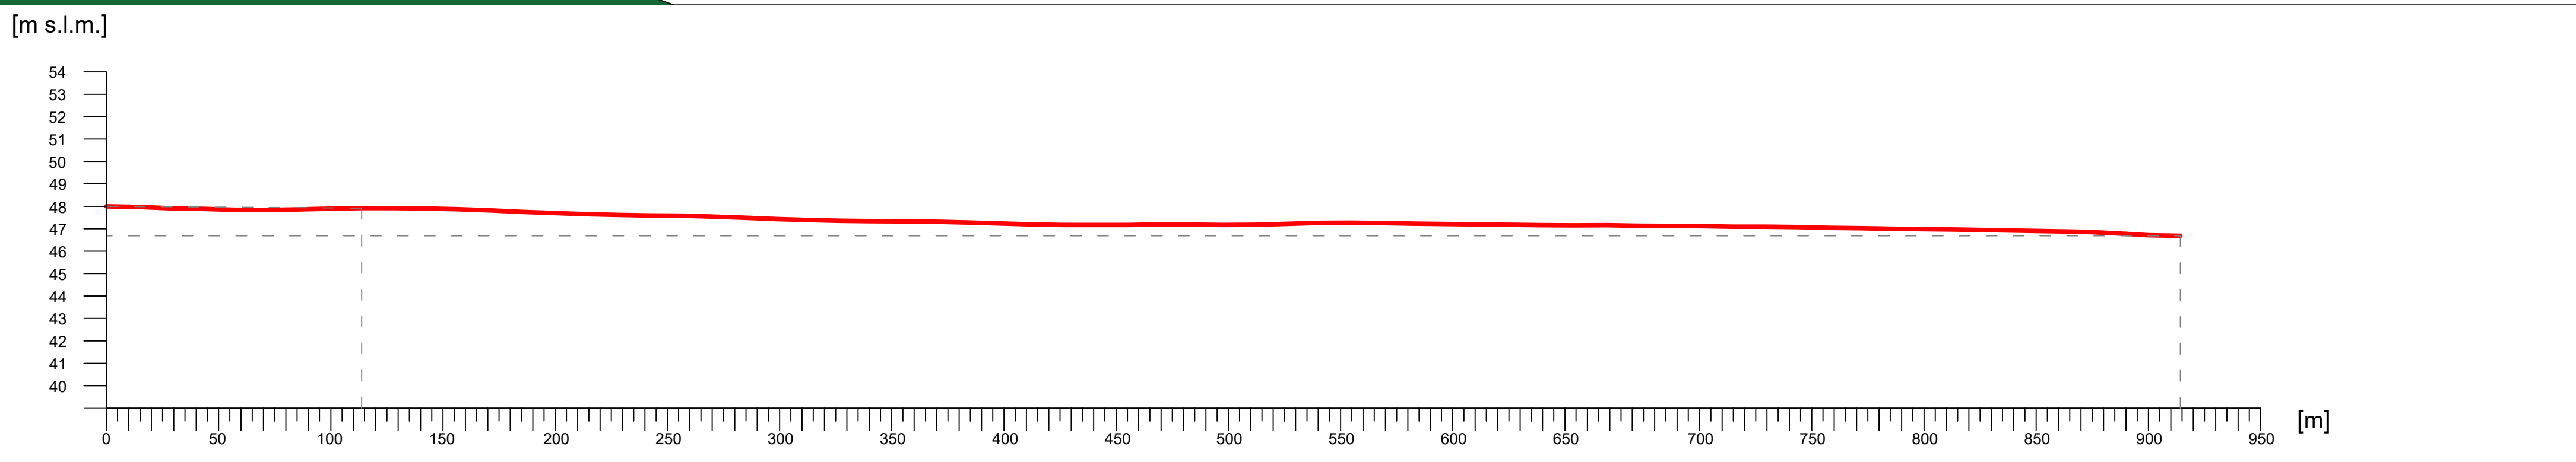


Profilo altimetrico - sezione BB'

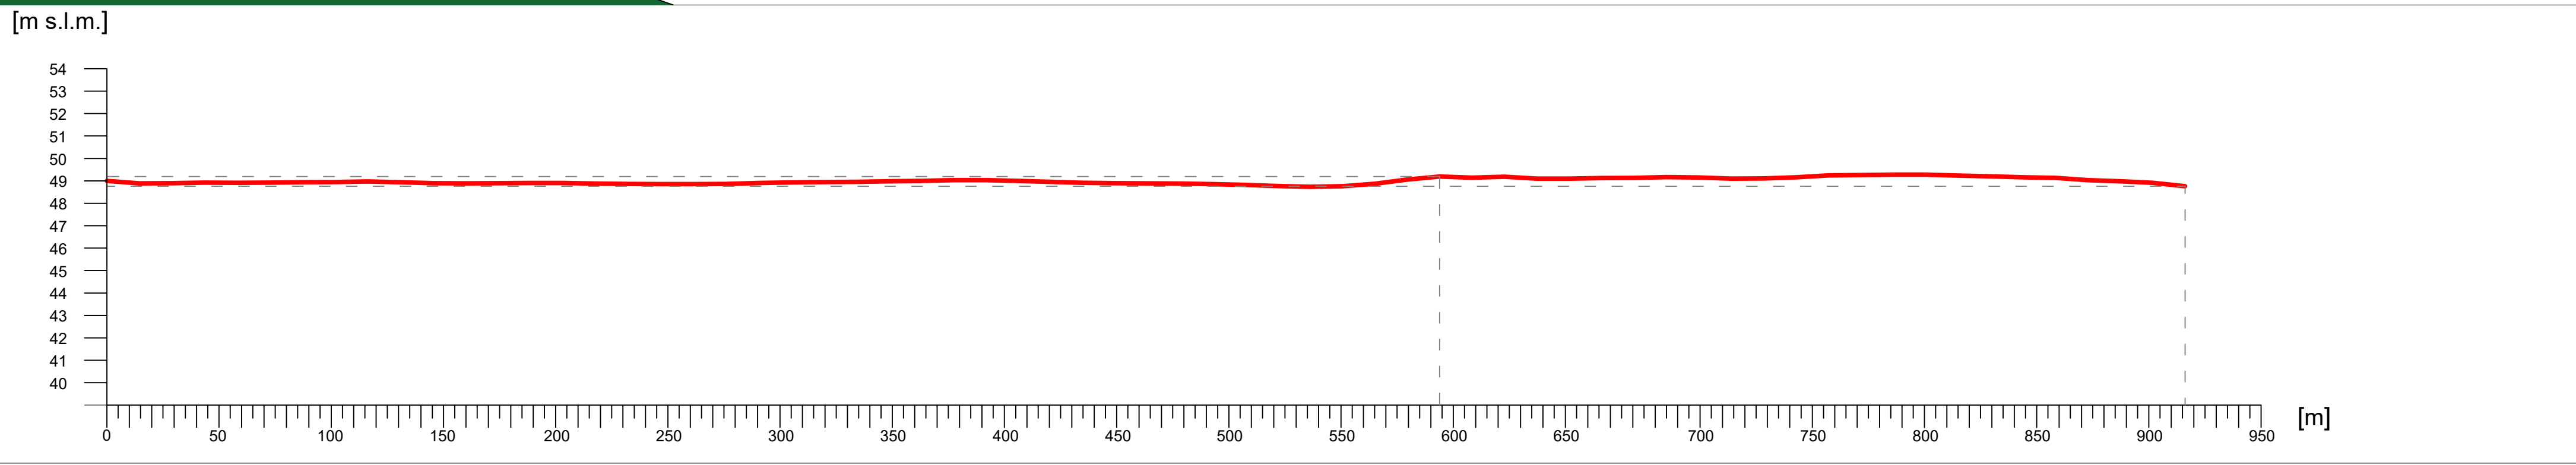


Profilo altimetrico - sezione CC'

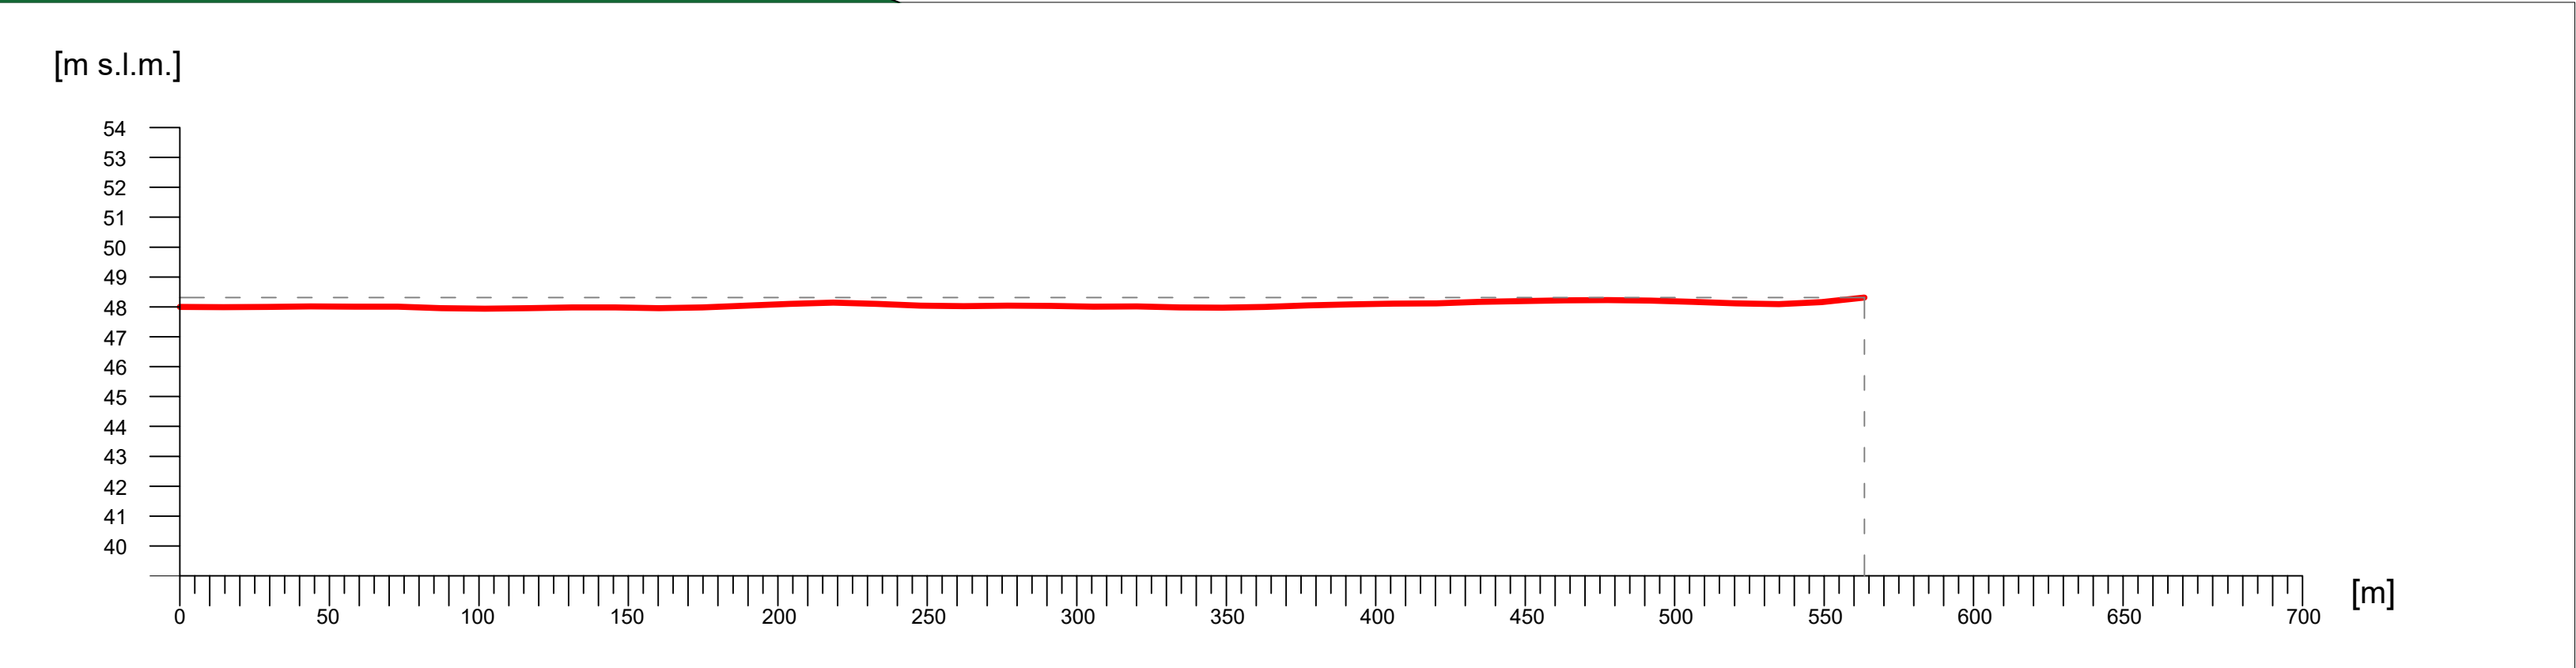


Profilo altimetrico - sezione DD'

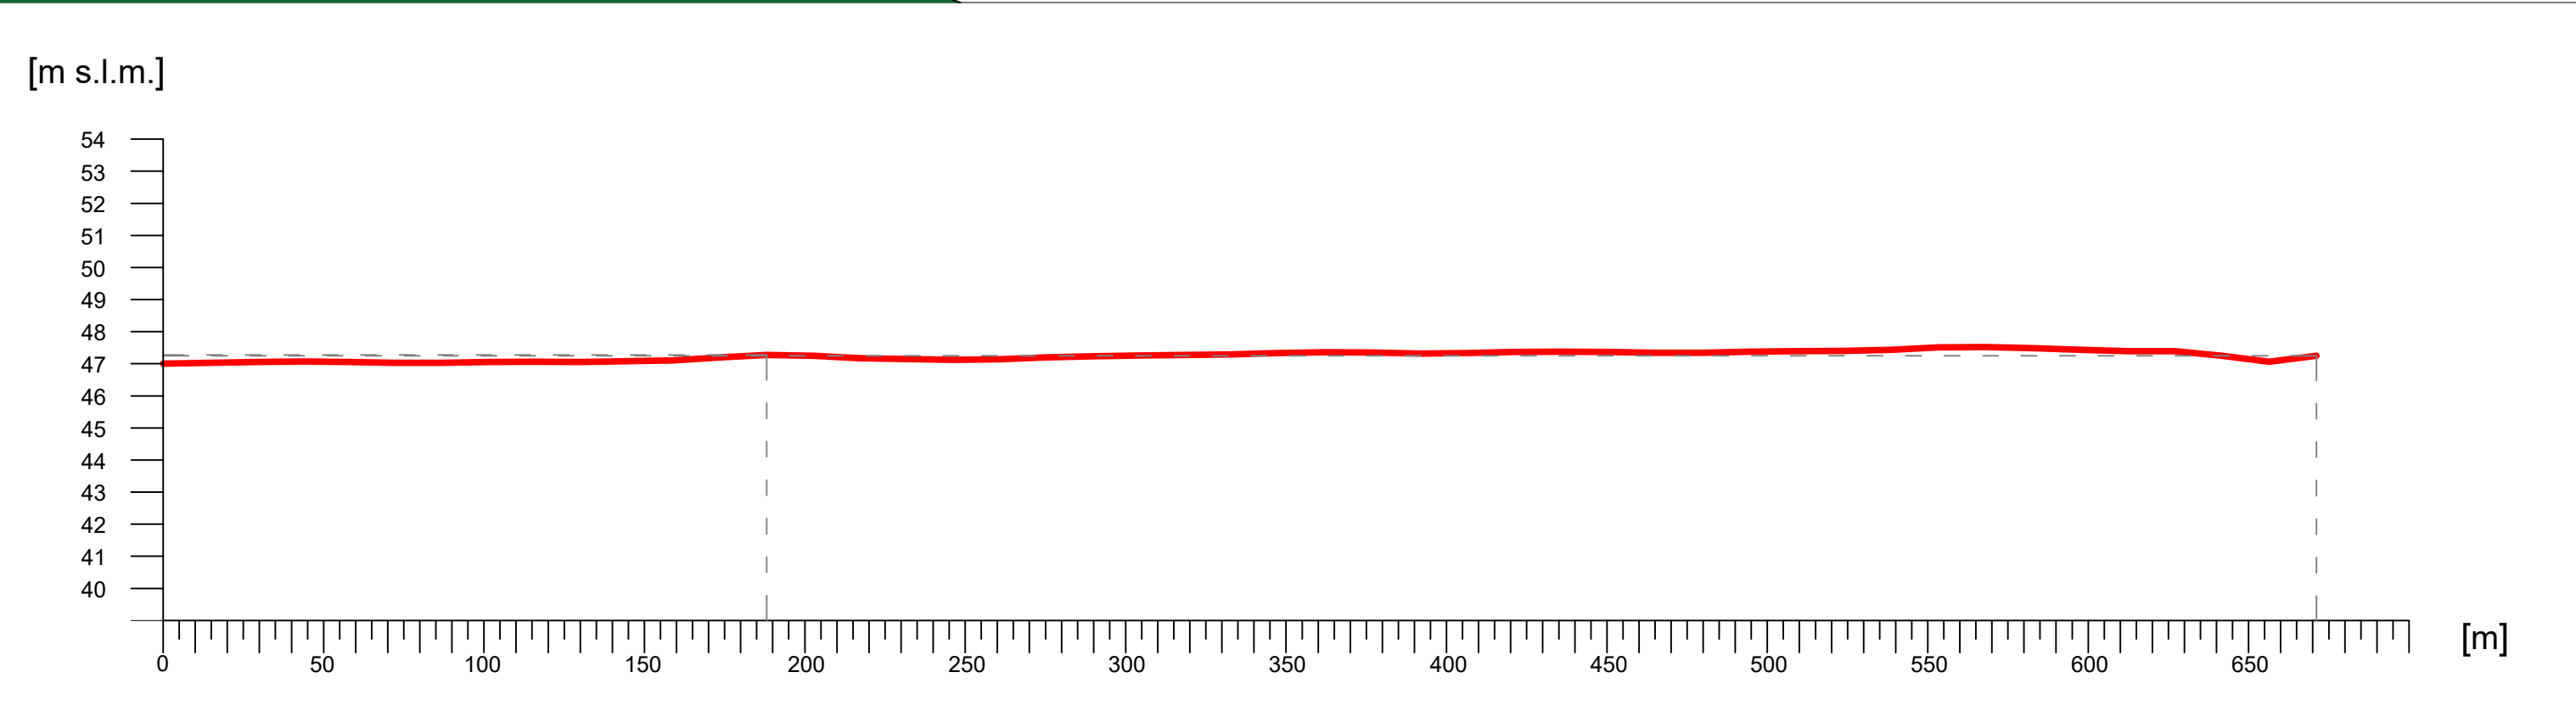


Inquadramento area stazione elettrica - scala 1:5.000

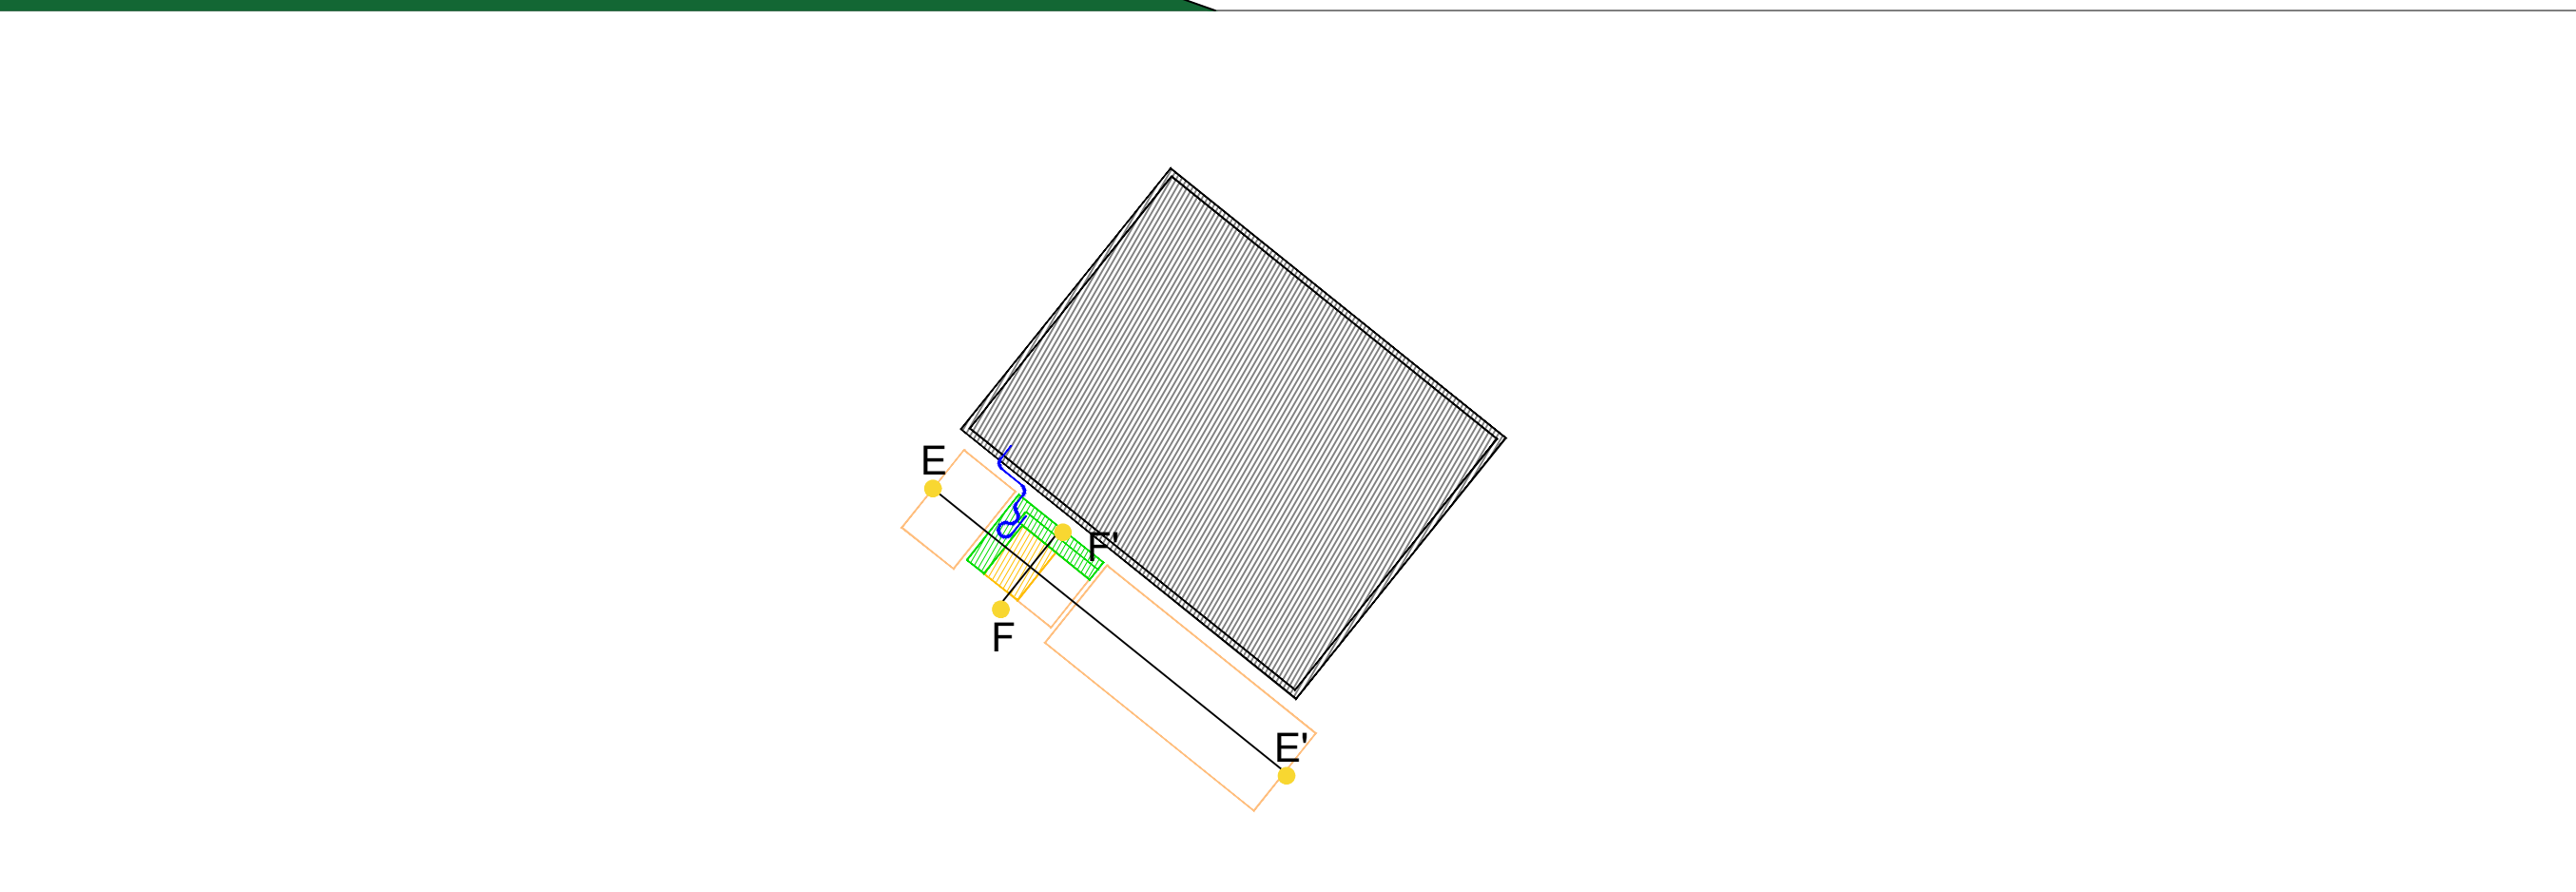

Profilo altimetrico - sezione EE'

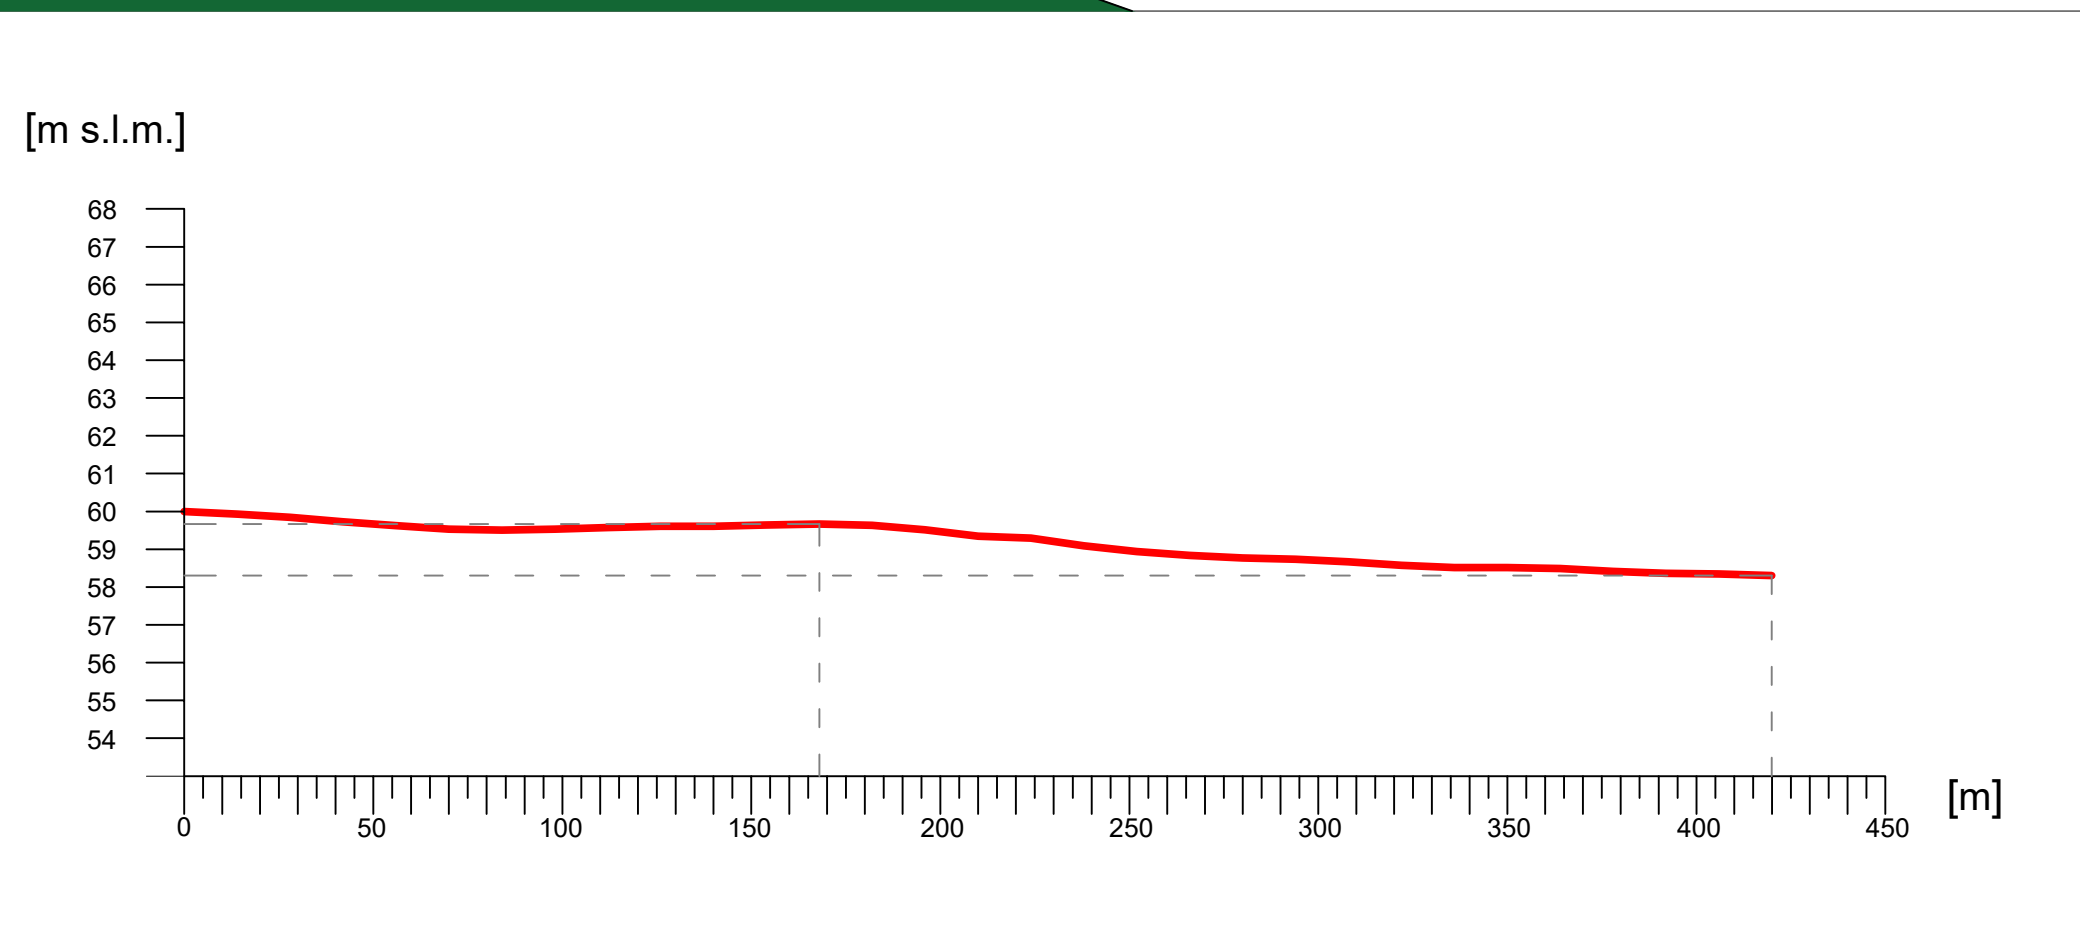

Profilo altimetrico - sezione FF'

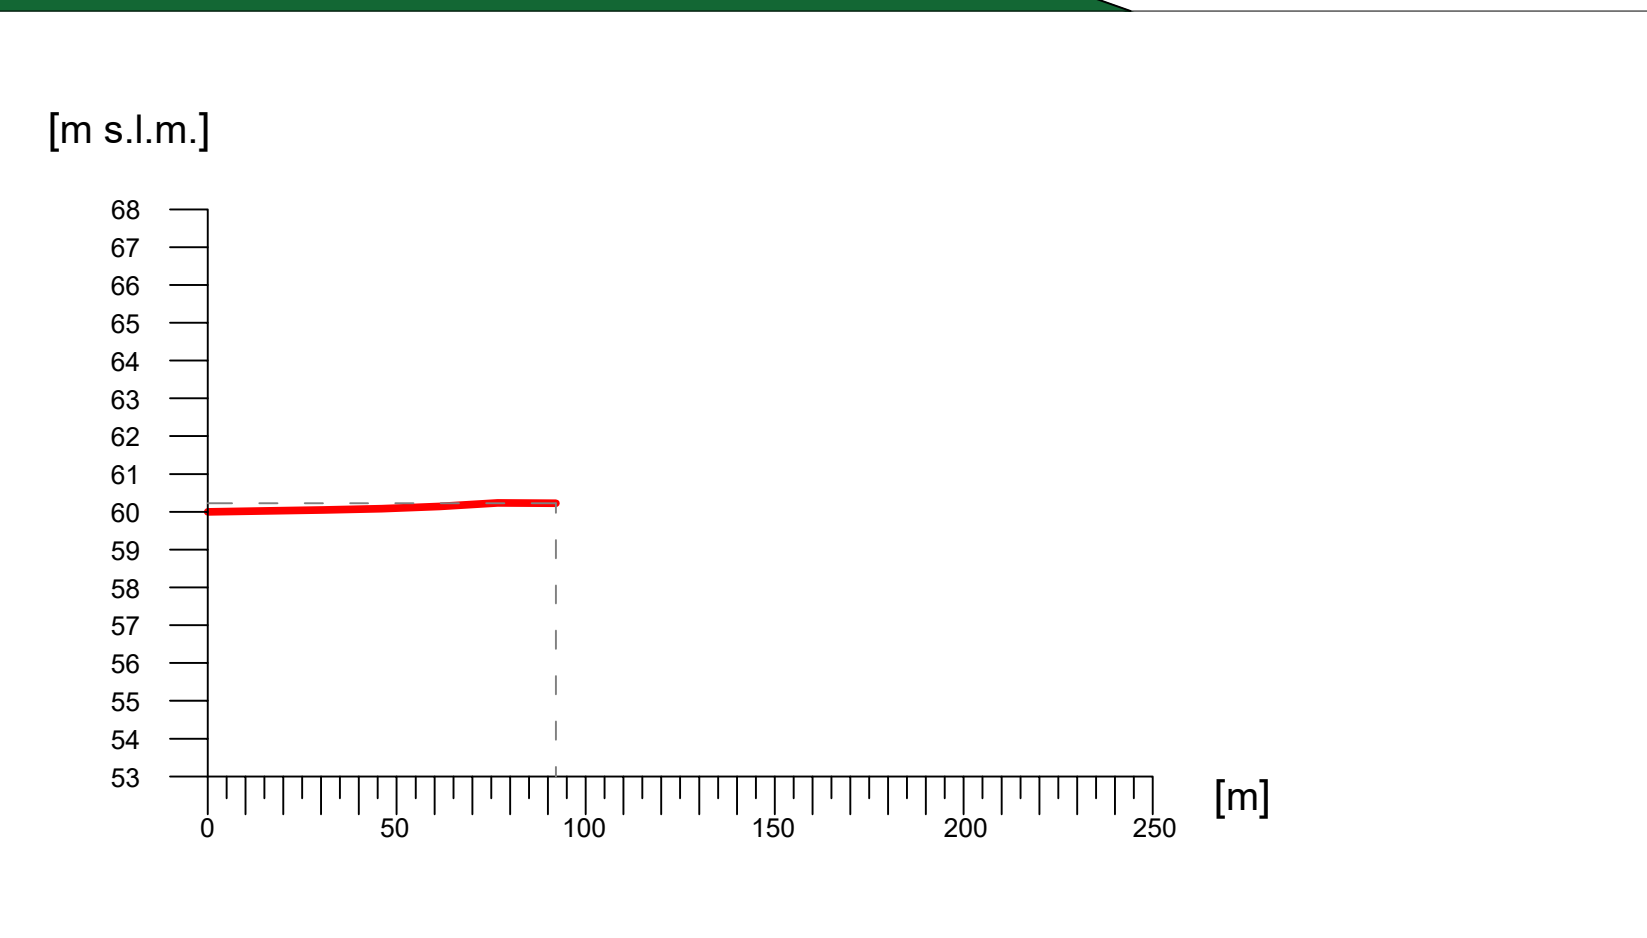

Legenda generale

- Recinzione perimetrale dell'impianto a realizzarsi
- Linee di sezione profili longitudinali/trasversali
- Ingresso impianto fotovoltaico
- Viabilità di servizio
- Cavidotto MT di connessione impianto
- Elettrodotto interrato 150 kV - Opera di Utenza per la connessione alla RTN
- Stazione di elevazione MT/AT a realizzarsi
- Area apparecchiature per la condivisione di Stallo AT a realizzarsi
- Stazione Elettrica Terna "Palmori" autorizzata
- Stalli altri produttori

scala altezze 1:200
scala distanze 1:2000

CITTA' DI SAN SEVERO

CITTA' DI FOGGIA

COMUNE DI LUCERA

prov. di Foggia
REGIONE PUGLIA

Impianto Agrivoltaico "SAN SEVERO"

della potenza di 32.642 MW in DC ubicato nel Comune di San Severo
e relative opere di connessione ricadenti anche nei territori di Foggia e Lucera

PROGETTO DEFINITIVO

COMMITTENTE:

SOLAR SUD SRL
LARGO AUGUSTO, 3
20122 MILANO (MI)
email PEC: solar@sudsr.it@legalmail.it

PROGETTAZIONE:

TEKNE
SOCIETÀ DI INGEGNERIA

TEKNE srl
Via Venezia Giolitti, 11 - 78123 ANDRIA
Tel: +39 0883 933714 - 932841 - Fax: +39 0883 932915
www.gruppoitekne.it e-mail: contatti@gruppoitekne.it

PROGETTISTA:

Dott. Ing. Renato Pertuso
(Direttore Tecnico)

LEGALE RAPPRESENTANTE:
Dott. Renato Maras

PROGETTO DEFINITIVO

PD

PROFILI ALTIMETRICI
AREA DI IMPIANTO E STAZIONE UTENTE

Tavola: **AR03**

Filename: TRANSFORMAZIONE

Protocollo Tekne: **TKA999**

Data 1° emissione: **Marzo 2024**

Redatto: **F. LOSAPPO**

Verificato: **G. PERTUSO**

Approvato: **A. PERTUSO**

Scala: **1:5000**

REVISIONI

1				
2				
3				
4				