




Stefano Perissinotto

Terna Rete Italia S.p.A.
 Direzione Ingegneria - Realizzazione
 Area Progettazione e Realizzazione Impianti - Nord Est
 Via San Crispino, 22 - 35129 PADOVA
 IL RESPONSABILE
 Ing. Gaetano Pазienza

Gaetano Pазienza

REVISIONI							
	00	30/10/2013	Prima Emissione		Perissinotto S. Zuccolo L.	Caneva M. ING-REA-APR-NE	Pазienza G. ING-REA-APR-NE
	N.	DATA	DESCRIZIONE	ELABORATO	VERIFICATO	APPROVATO	

TIPOLOGIA DELL'ELABORATO		CODIFICA DELL'ELABORATO			 TERNA GROUP
Corografia		DEBR11002CRX00226			
PROGETTO		TITOLO			
RICAVATO DAL DOC. TERNA		RIQUALIFICAZIONE A 380 kV DELL'ELETTRODOTTO AEREO "CASSANO-RIC. OVEST BRESCIA" NELLA TRATTA COMPRESA TRA LE CITTA' DI CASSANO D'ADDA E CHIARI ED OPERE CONNESSE			
CLASSIFICAZIONE DI SICUREZZA		Distanze di sicurezza relative ai rischi d'incendio Corografia con opere interferite			
NOME DEL FILE	SCALA CAD	FORMATO	SCALA	FOGLIO	
DEBR11002CRX00226_00.dwg	1 unità = 1 m	A4	1 : 5.000	1 / 14	

Questo documento contiene informazioni di proprietà Terna Rete Italia S.p.A. e deve essere utilizzato esclusivamente dal destinatario in relazione alle finalità per le quali è stato ricevuto. E' vietata qualsiasi forma di riproduzione o di divulgazione senza l'esplicito consenso di Terna Rete Italia S.p.A.

This document contains information proprietary to Terna Rete Italia S.p.A. and it will have to be used exclusively for the purposes for which it has been furnished. Whichever shape of spreading or reproduction without the written permission of Terna Rete Italia S.p.A. is prohibit.

LEGENDA




Elettrodotto 380 kV "Cassano - Chiari"



Confini comunali



Autostrada Bre.Be.Mi.

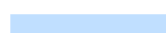

Linea Ferroviaria RFI AV-AC




Riferimento elemento sensibile





Ingombro fondazione/impianto di messa a terra
del sostegno

Comune di Cassano d'Adda

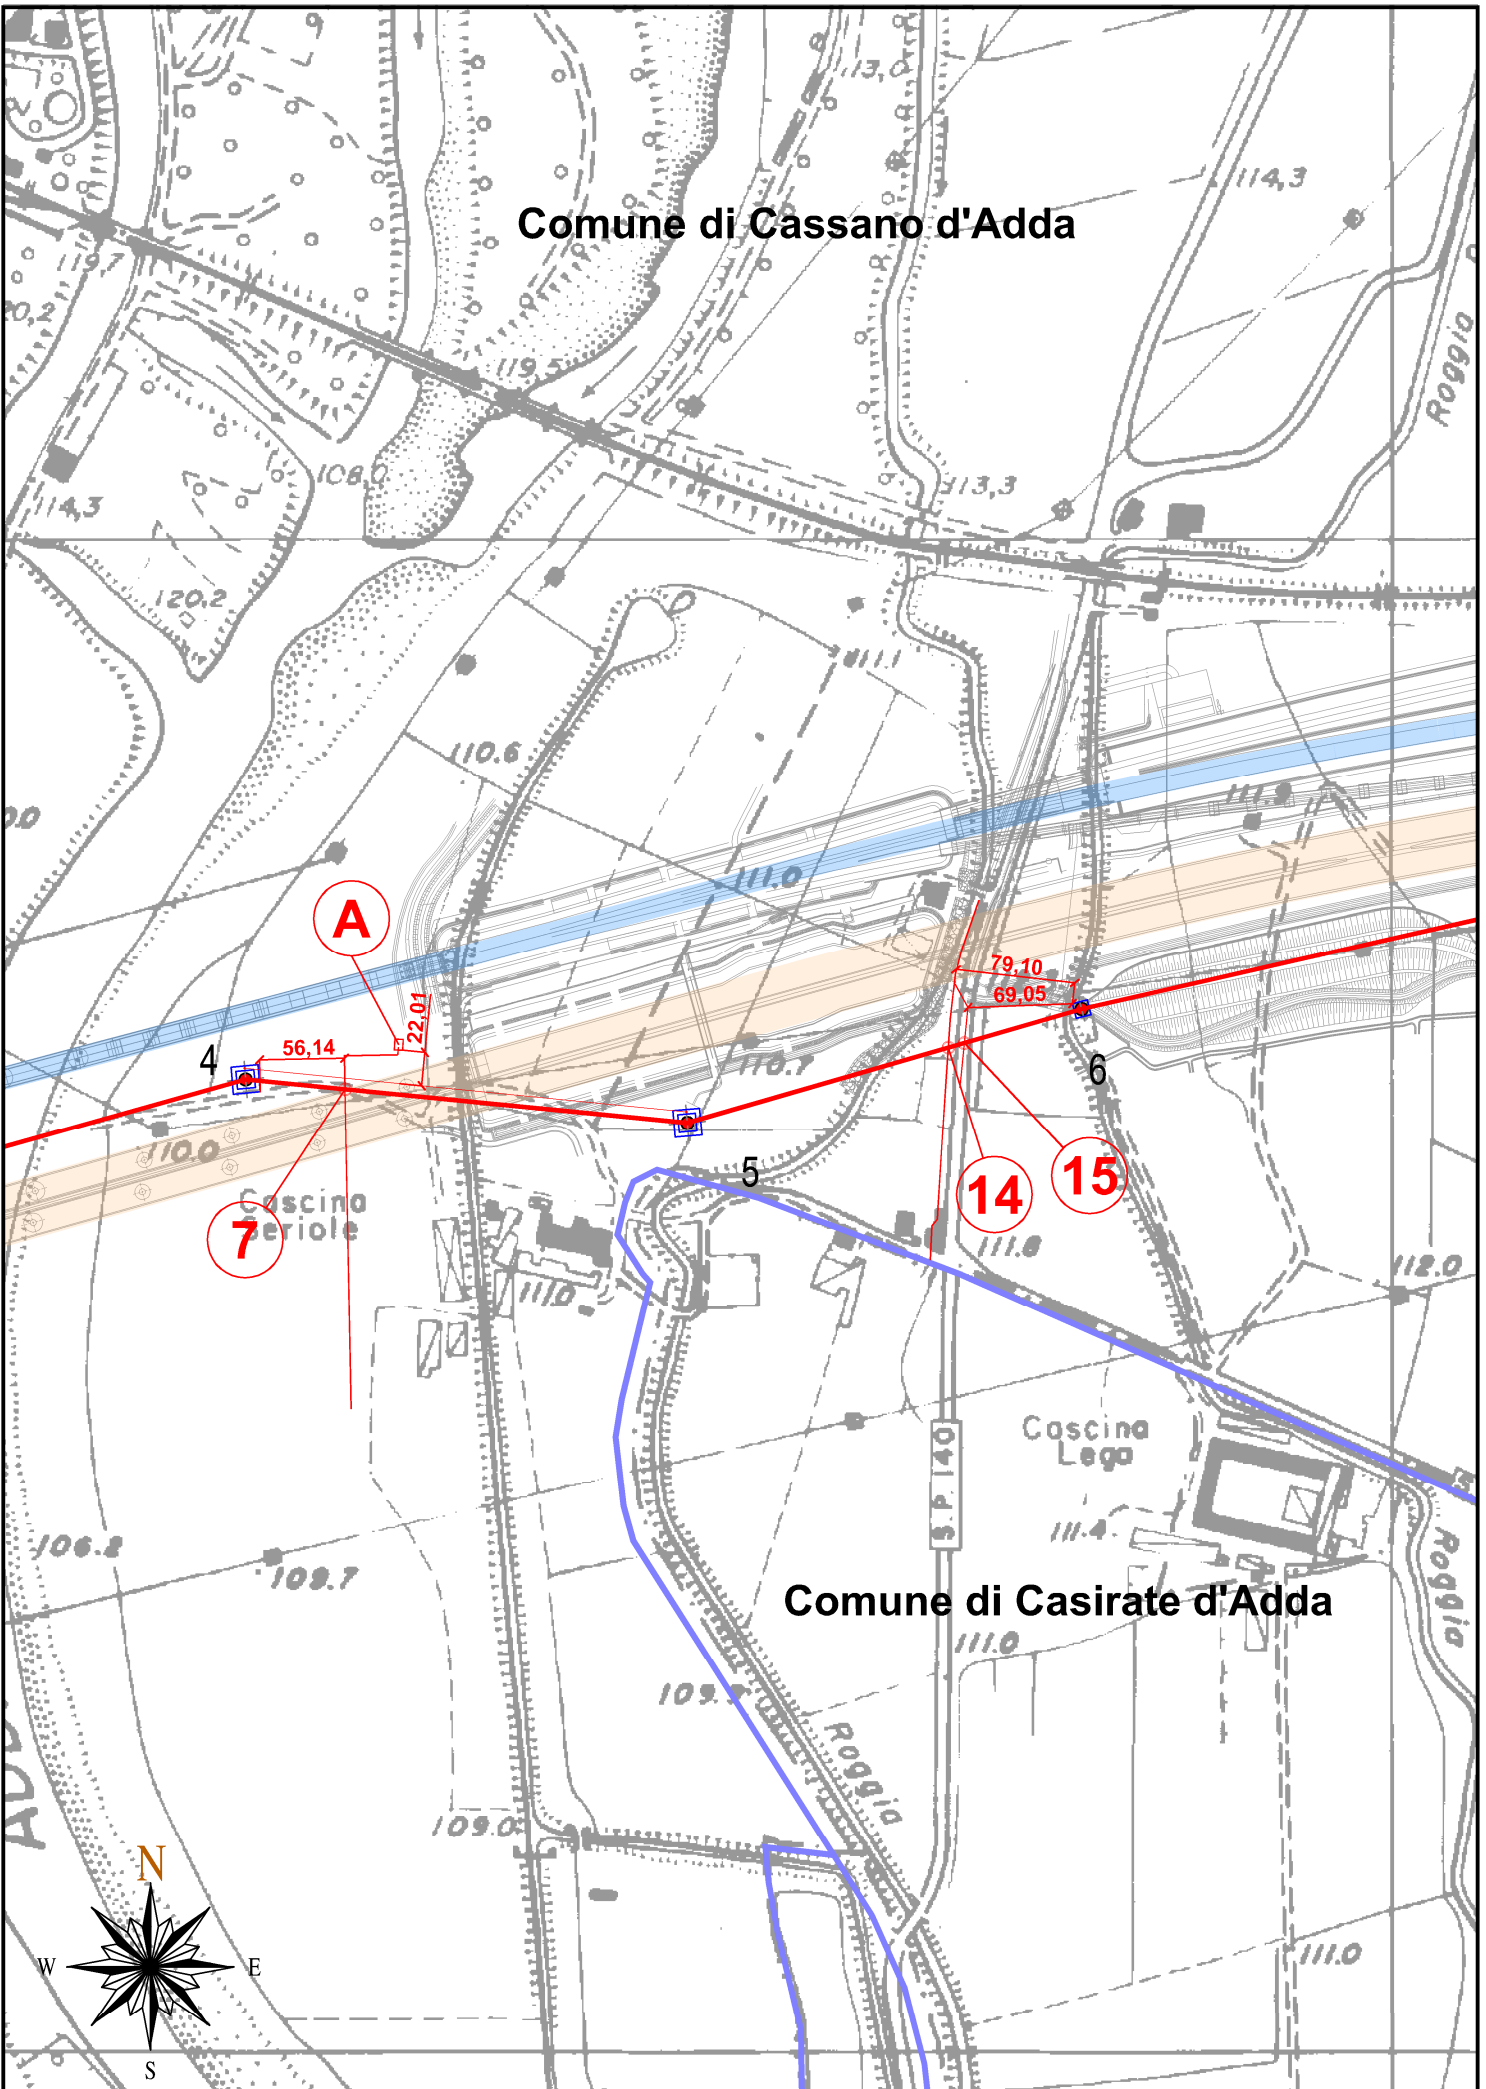


Comune di Casirate d'Adda

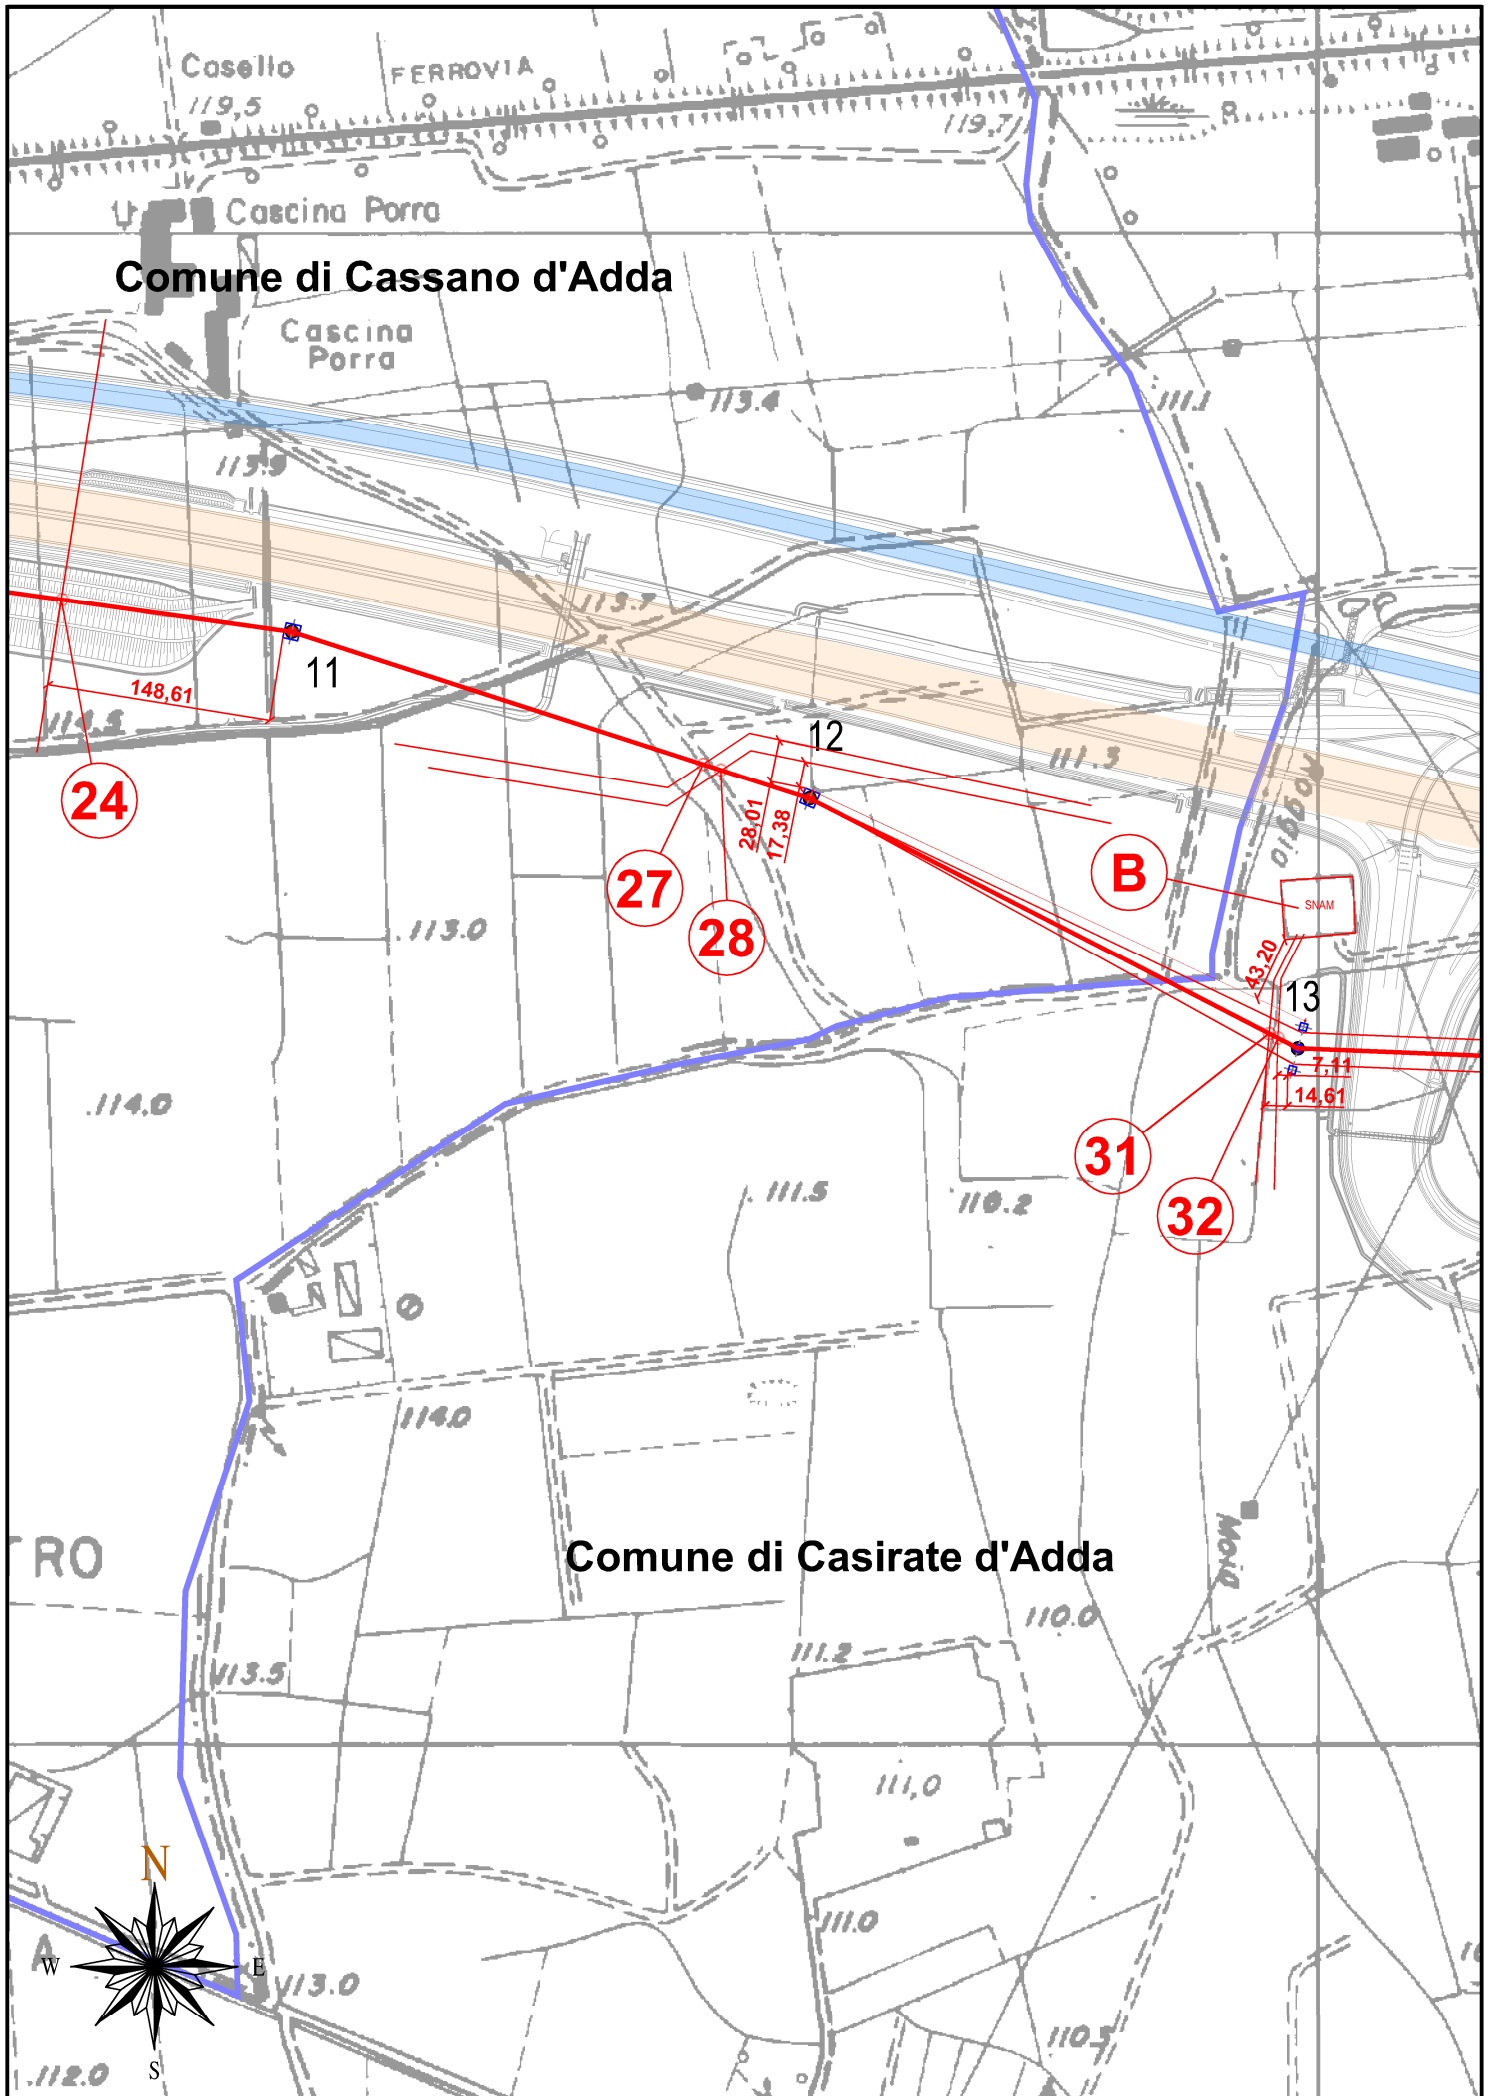


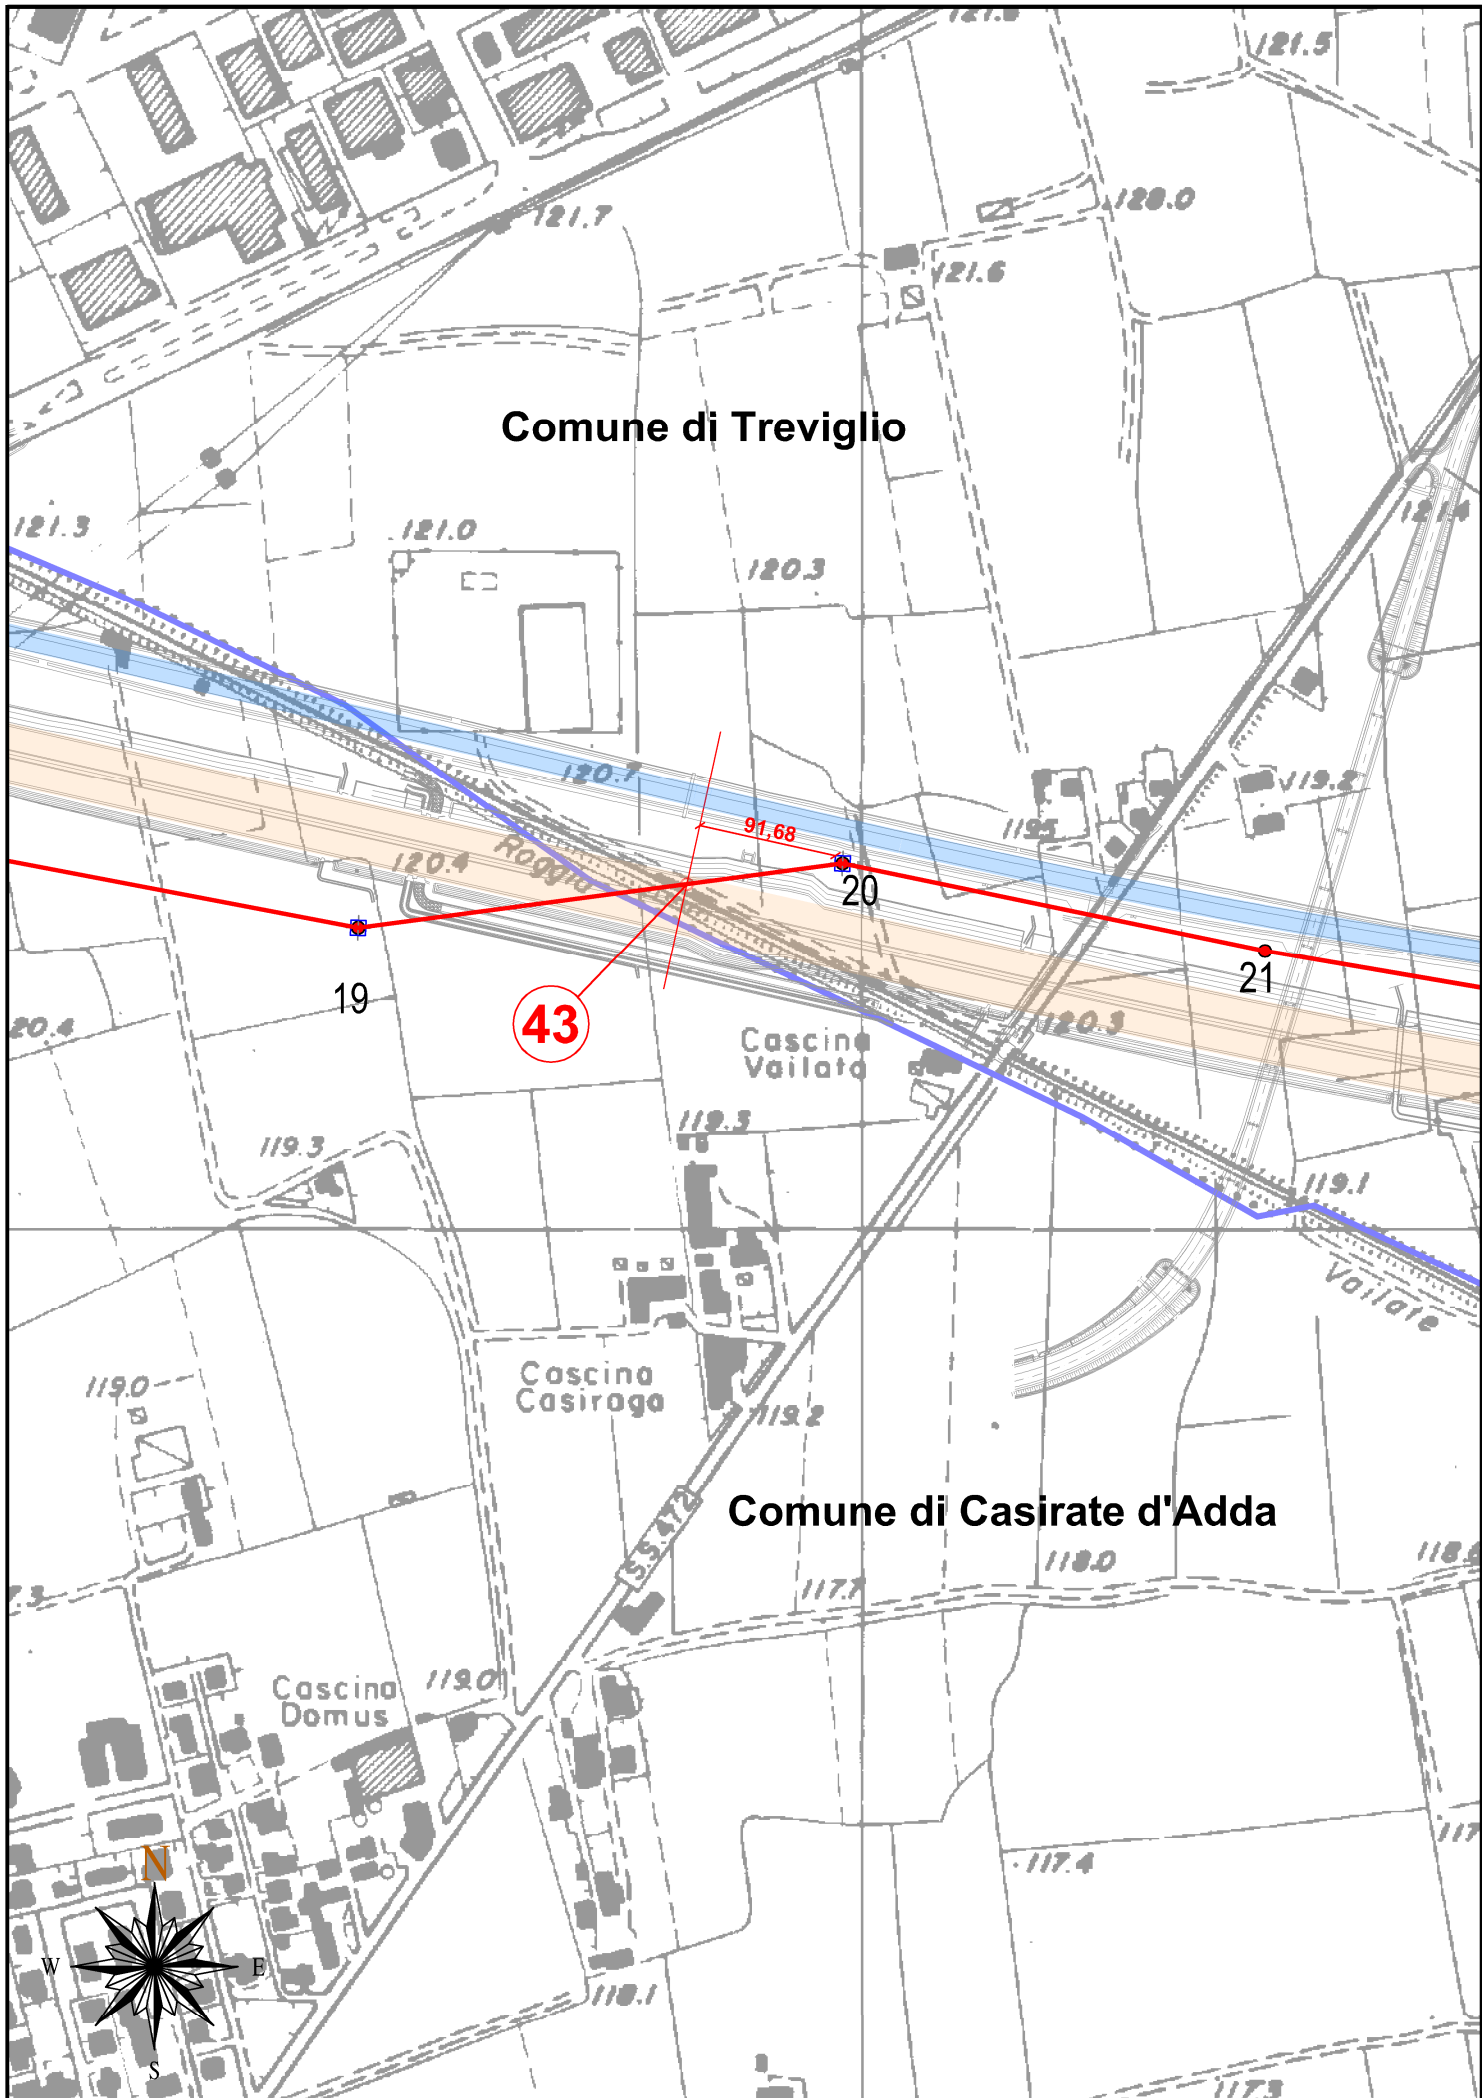


Comune di Treviglio

Comune di Casirate d'Adda

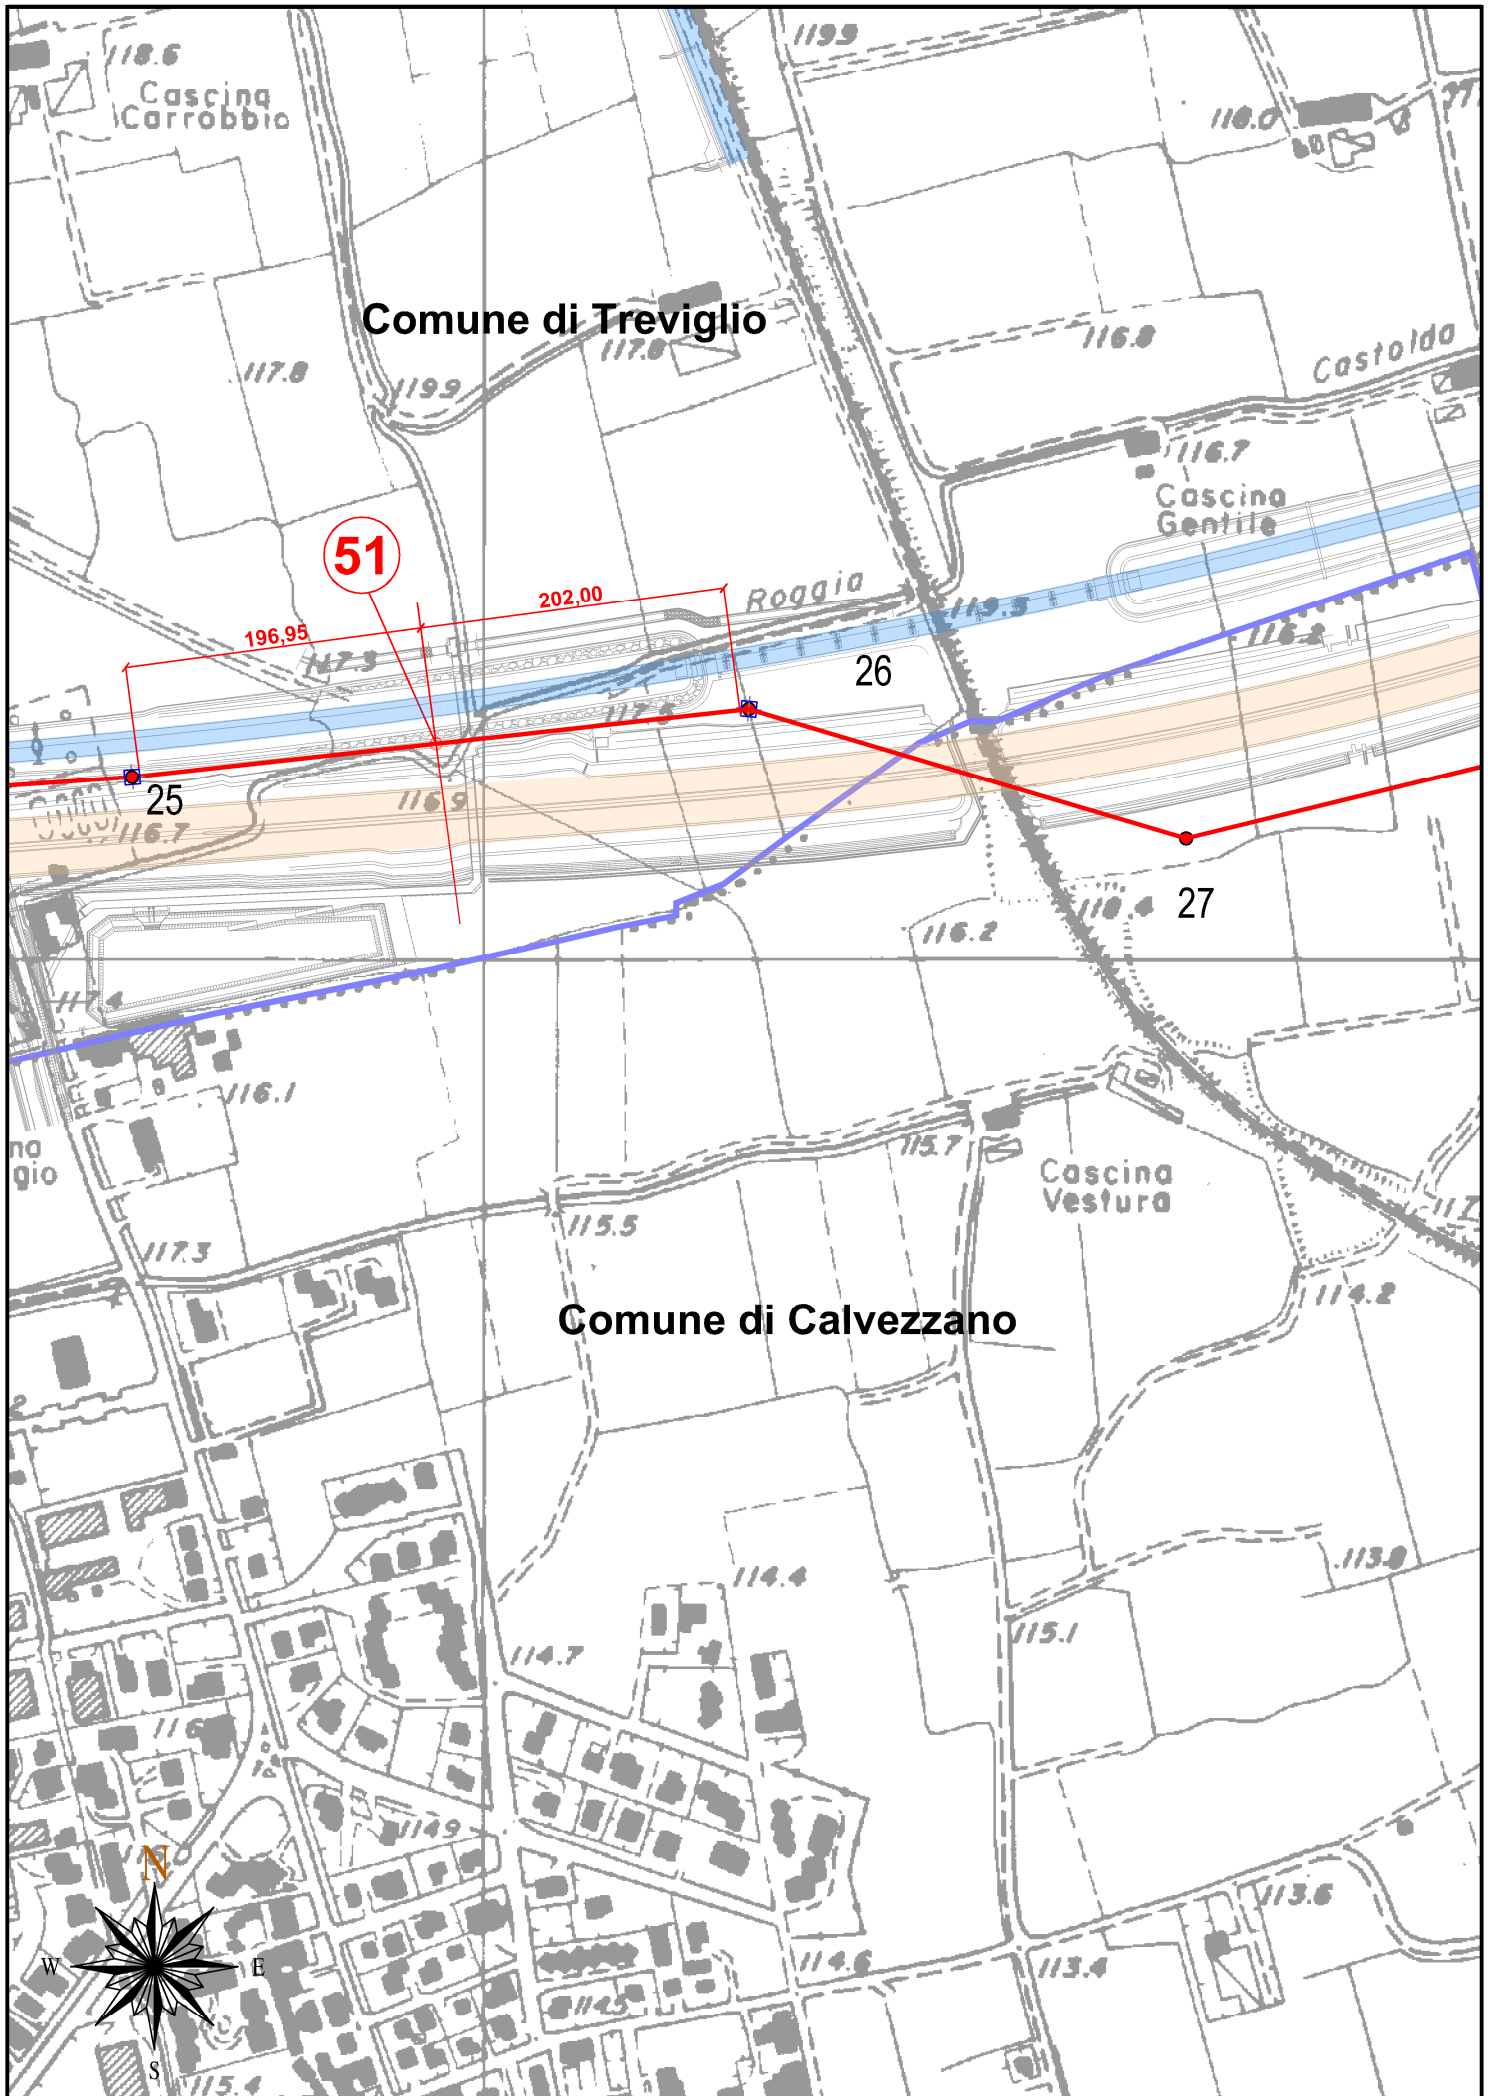

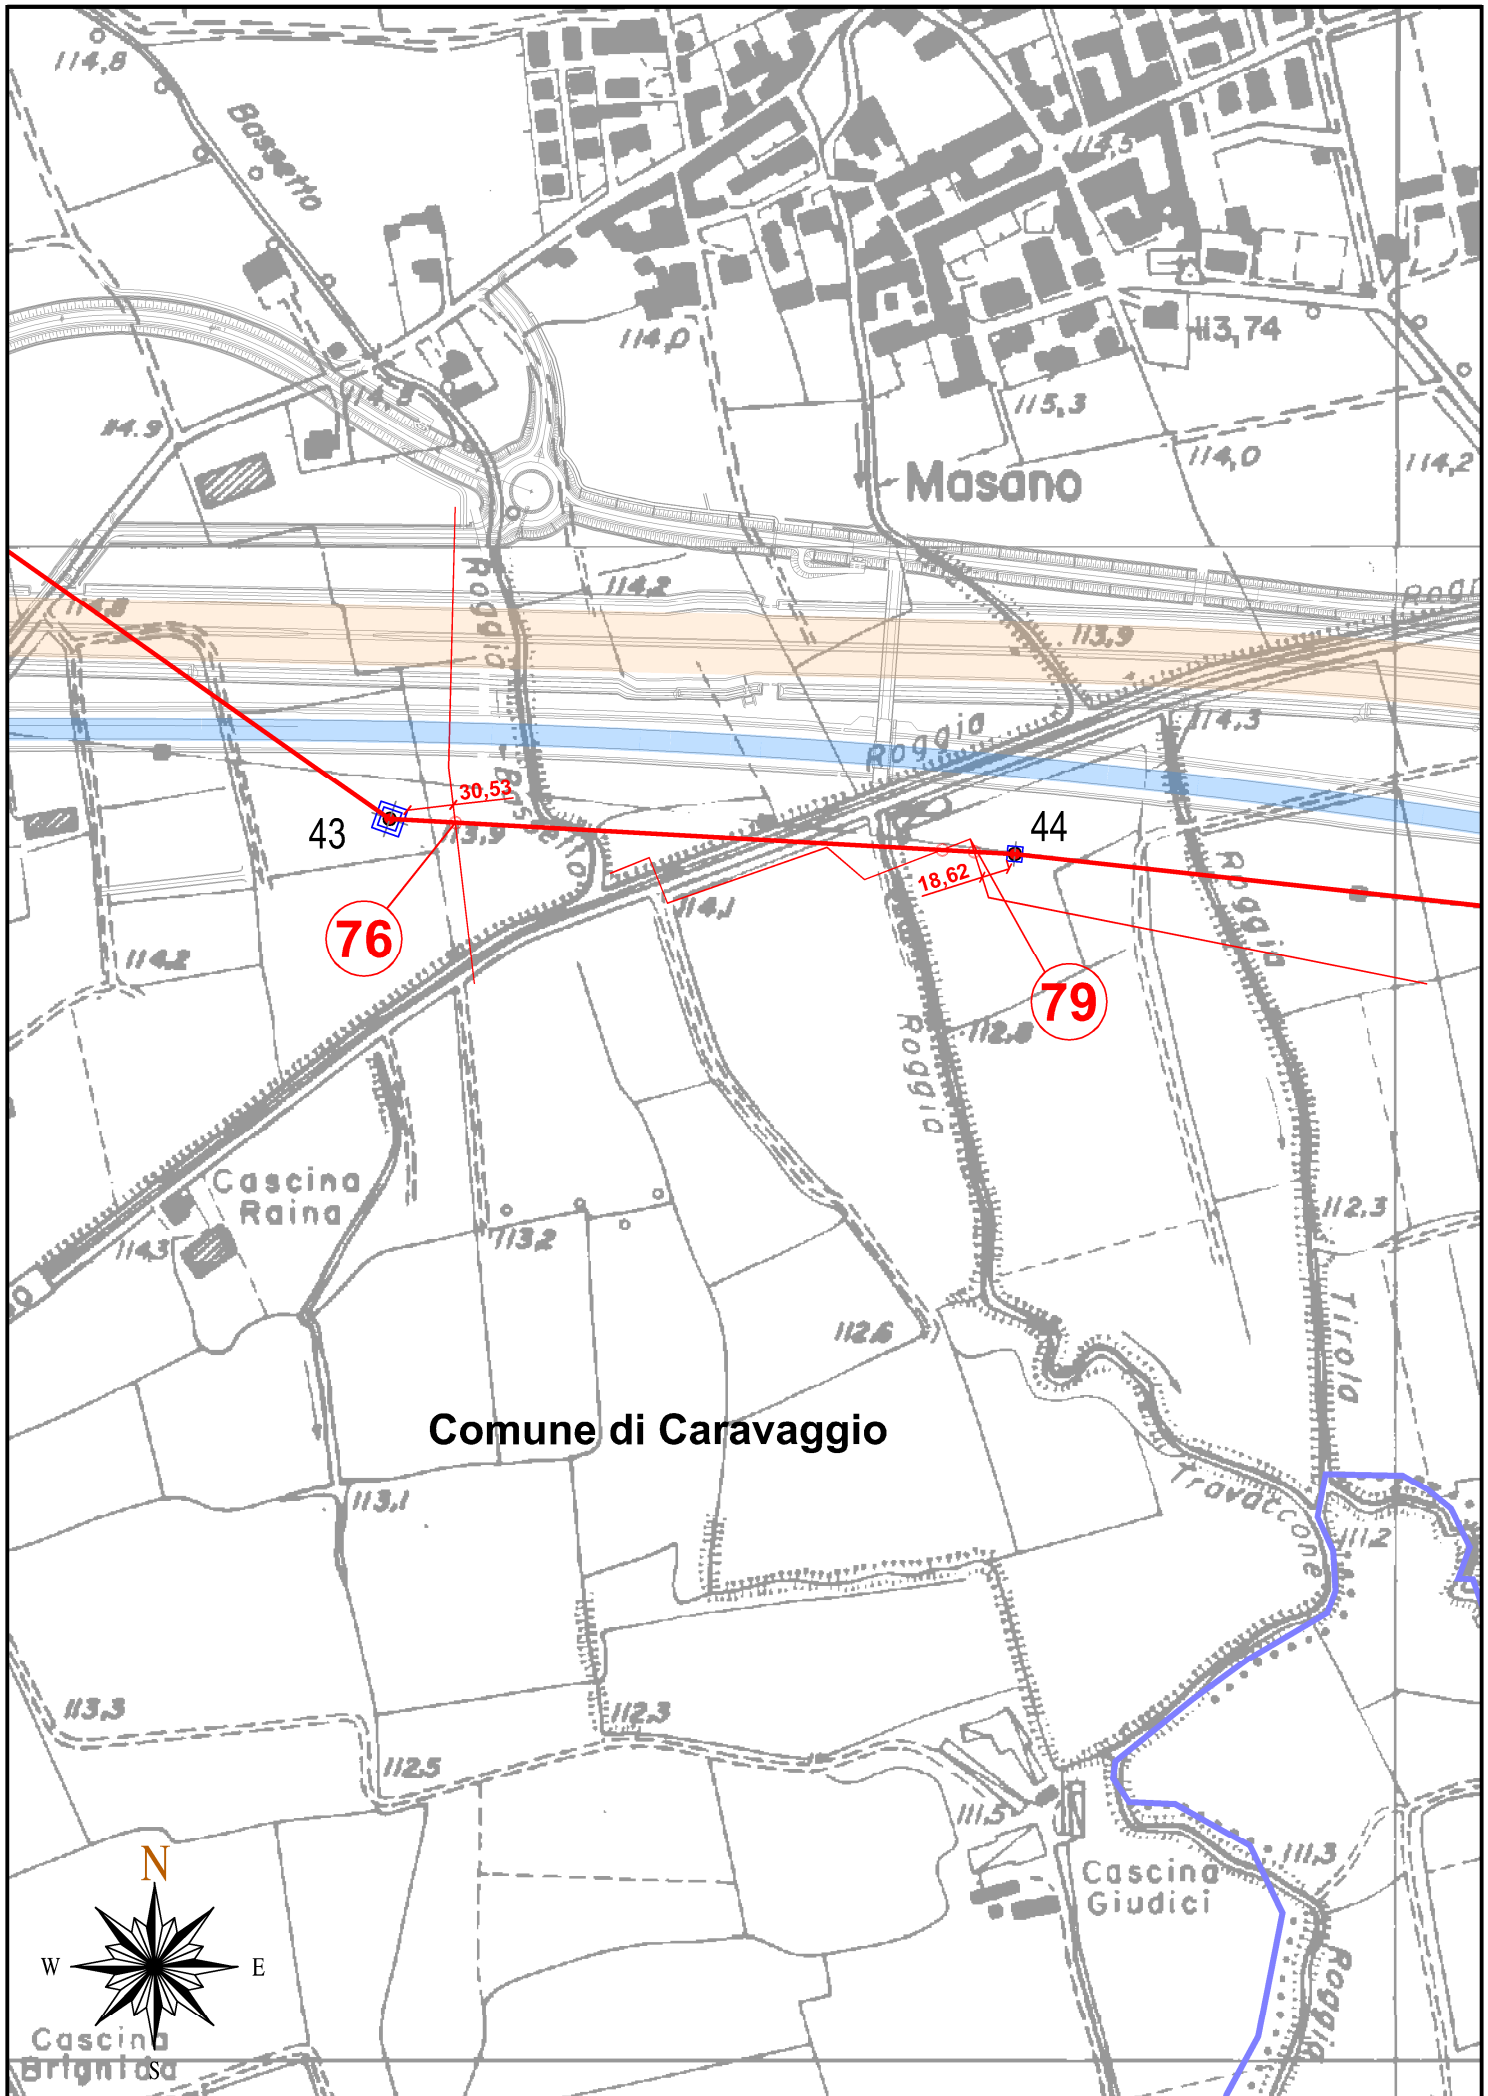

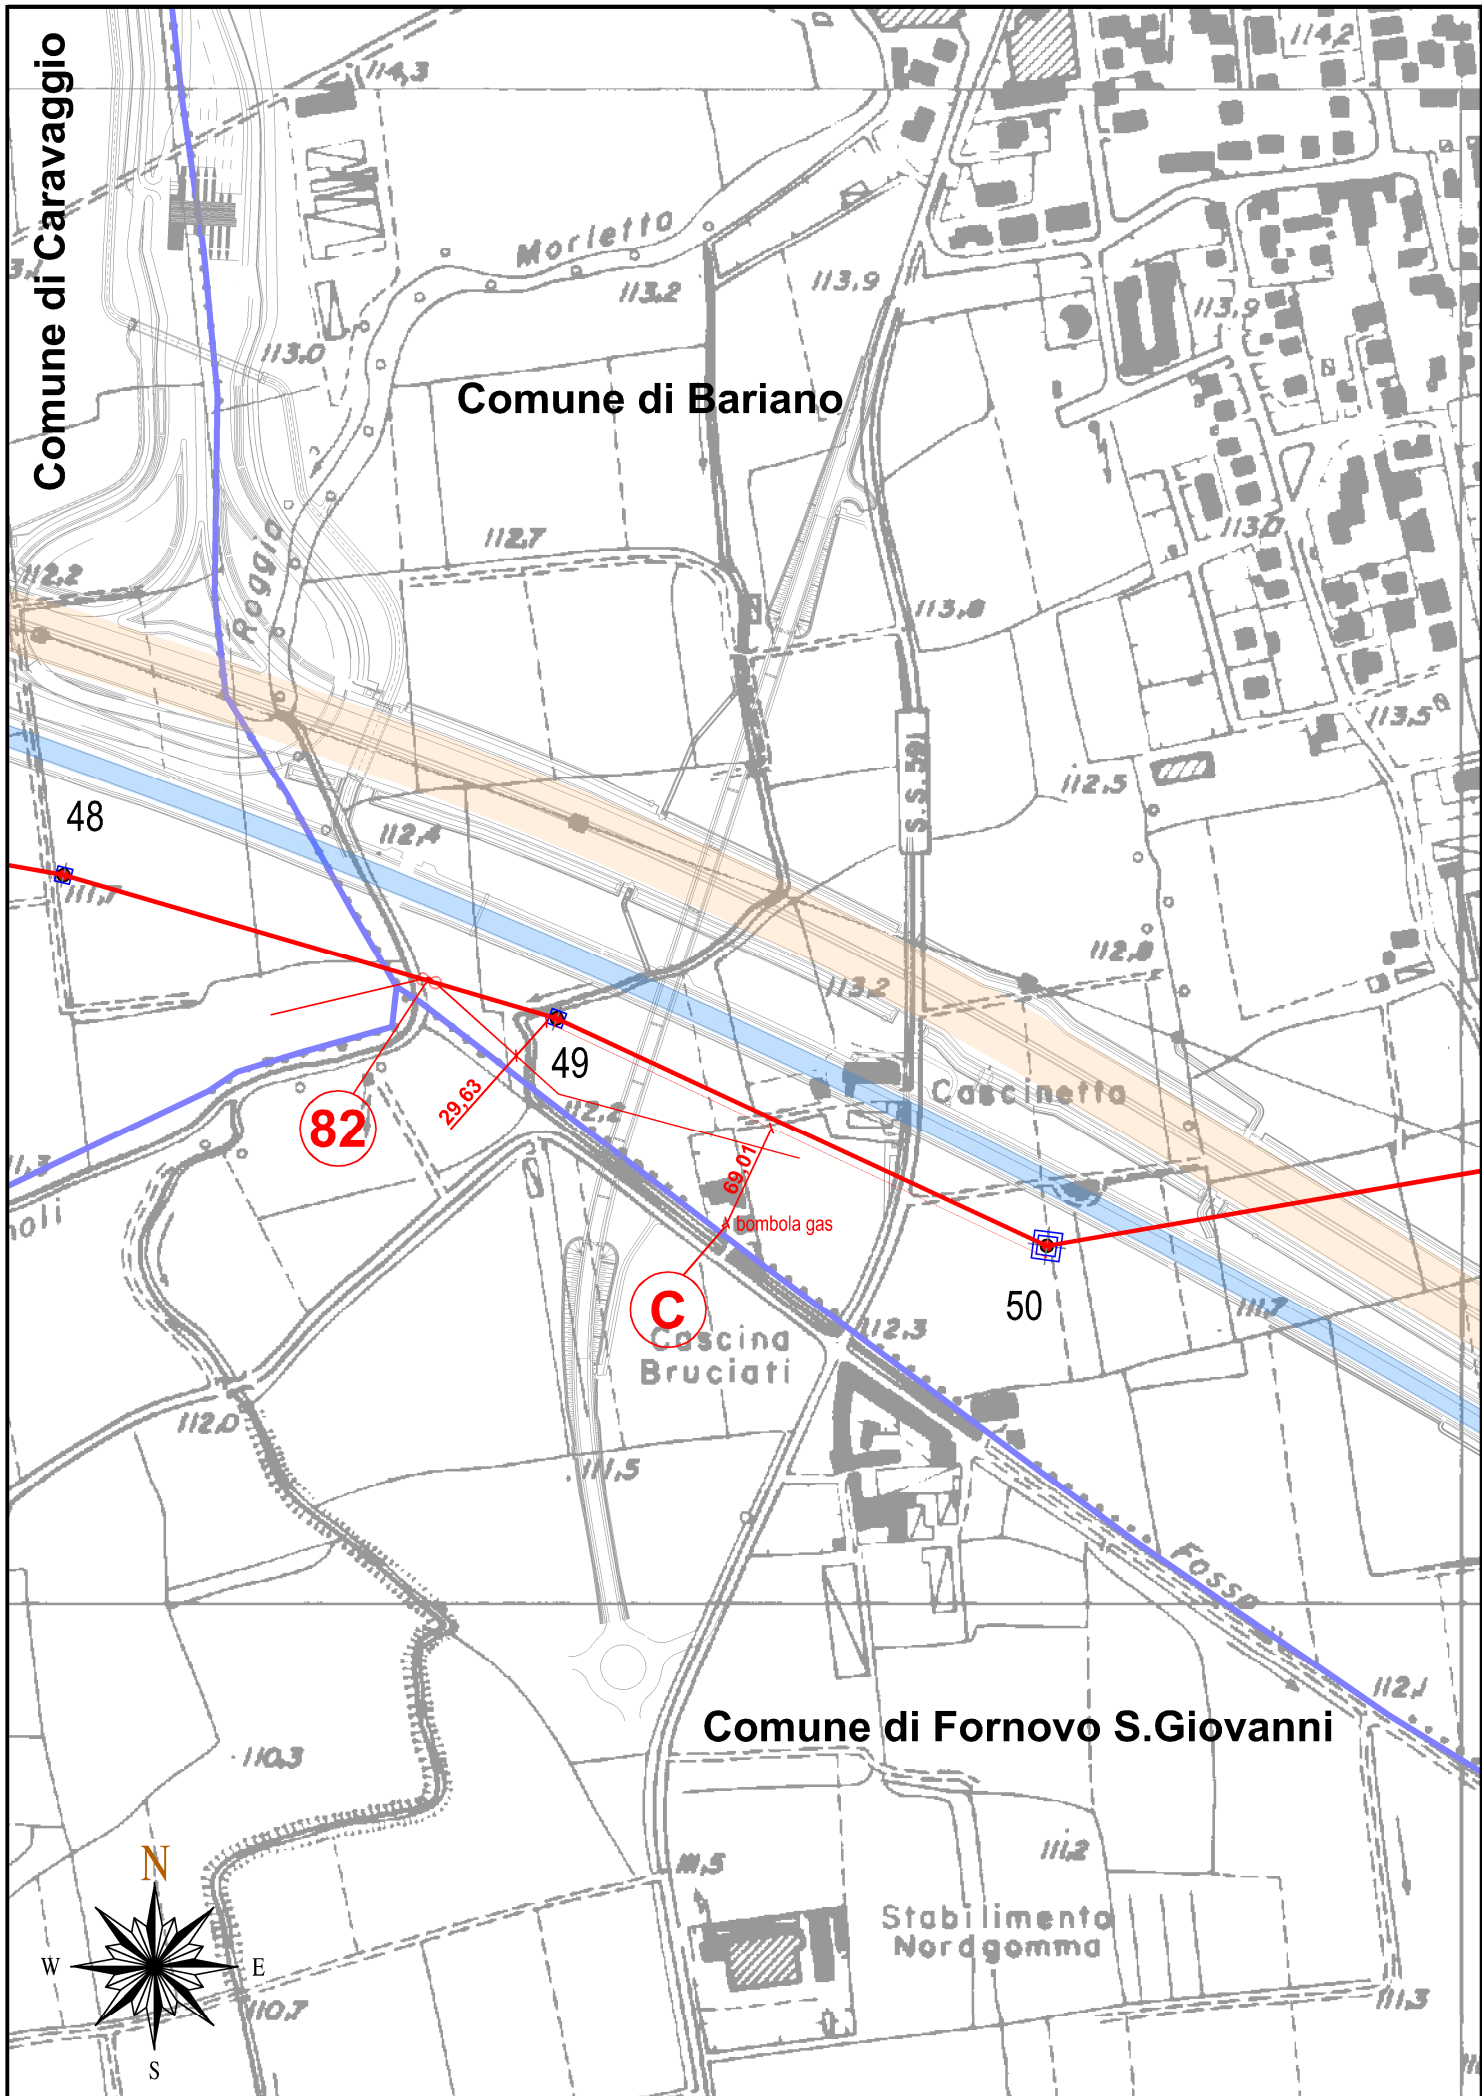

Comune di Romano di Lombardia

