

Inquadramento generale



Legenda generale

- Aree in disponibilità del proponente
- Area da sottoporre a servizi di elettrodotto
- Area in occupazione temporanea
- Confine foglio catastale
- Caviddotto MT di connessione impianto

Provincia di Foggia - KeyPlan



**Impianto Agrivoltaico "SAN SEVERO"**  
 della potenza di 32,642 MW in DC ubicato nel Comune di San Severo  
 e relative opere di connessione ricadenti anche nei territori di Foggia e Lucera  
**PROGETTO DEFINITIVO**

COMMITTENTE:  
**BayWa re.** SOLAR SUD SRL  
 LARGO AUGUSTO, 3  
 20122 MILANO (MI)  
 email PEC: solarsudsr@legalmail.it

PROGETTAZIONE:  
**TEKNE** SOCIETÀ DI INGEGNERIA  
 TENE srl  
 Via Veneto Street, 11-70132 ANDRIA  
 Tel: +39 085 523714 - 523711 Fax: +39 085 523715  
 www.progettare.it - e-mail: info@progettare.it

IL TECNICO:  
 Geom. Giuseppe Pertuso  
 DIRETTORE TECNICO:  
 Dott. Ing. Renato Pertuso  
 LEGALE RAPPRESENTANTE:  
 dott. Renato Marzi

**PD** **PIANO PARTICELLARE DI ESPROPRIO** **AR09.1**

Data 1° emissione: Febbraio 2024	Redatto: G. Pertuso	Verificato: G. Pertuso	Approvato: R. Pertuso	Scala: 1:4000	Protocollo Tekne:
-------------------------------------	------------------------	---------------------------	--------------------------	------------------	-------------------

Comune di  
Foggia  
Fg 20

Comune di  
Foggia  
Fg 19

Inquadramento generale



Legenda generale

- Area da sottoporre a servizi di elettrodotto
- Area in occupazione temporanea
- Confine foglio catastale
- Cavidotto MT di connessione impianto

Provincia di Foggia - KeyPlan



**CITTA' DI SAN SEVERO** **CITTA' DI FOGGIA** **COMUNE DI LUCERA**  
 prov. di Foggia  
 REGIONE PUGLIA

**Impianto Agrivoltaico "SAN SEVERO"**  
 della potenza di 32,642 MW in DC ubicato nel Comune di San Severo  
 e relative opere di connessione ricadenti anche nei territori di Foggia e Lucera

**PROGETTO DEFINITIVO**

COMMITTENTE:  
**BayWa re.** **SOLAR SUD SRL**  
 LARGO AUGUSTO, 3  
 20122 MILANO (MI)  
 email PEC: solarsudsr@legalmail.it

PROGETTAZIONE:  
**TEKNE** SOCIETA' DI INGEGNERIA  
 TEKNE s.r.l.  
 Via Ivano Steno, 11 - 70123 ANDRIA  
 Tel. +39 085 52374 - 52371 - Fax +39 085 52375  
 www.tekne.it - e-mail: tekne@tekne.it


IL TECNICO:  
 Geom. Giuseppe Perotto



DIRETTORE TECNICO:  
 Dott. Ing. Renato Partuso

LEGALE RAPPRESENTANTE:  
 dott. Renato Marzi

**PD** **PIANO PARTICELLARE DI ESPROPRIO** **AR09.2**

PROGETTO DEFINITIVO  
 Data 1° emissione: **Febbraio 2024**  
 Redatto: **COMPLETO**  
 Verificato: **in possesso**  
 Approvato: **in possesso**  
 Scala: **1:4000**  
 Protocollo Tekne:

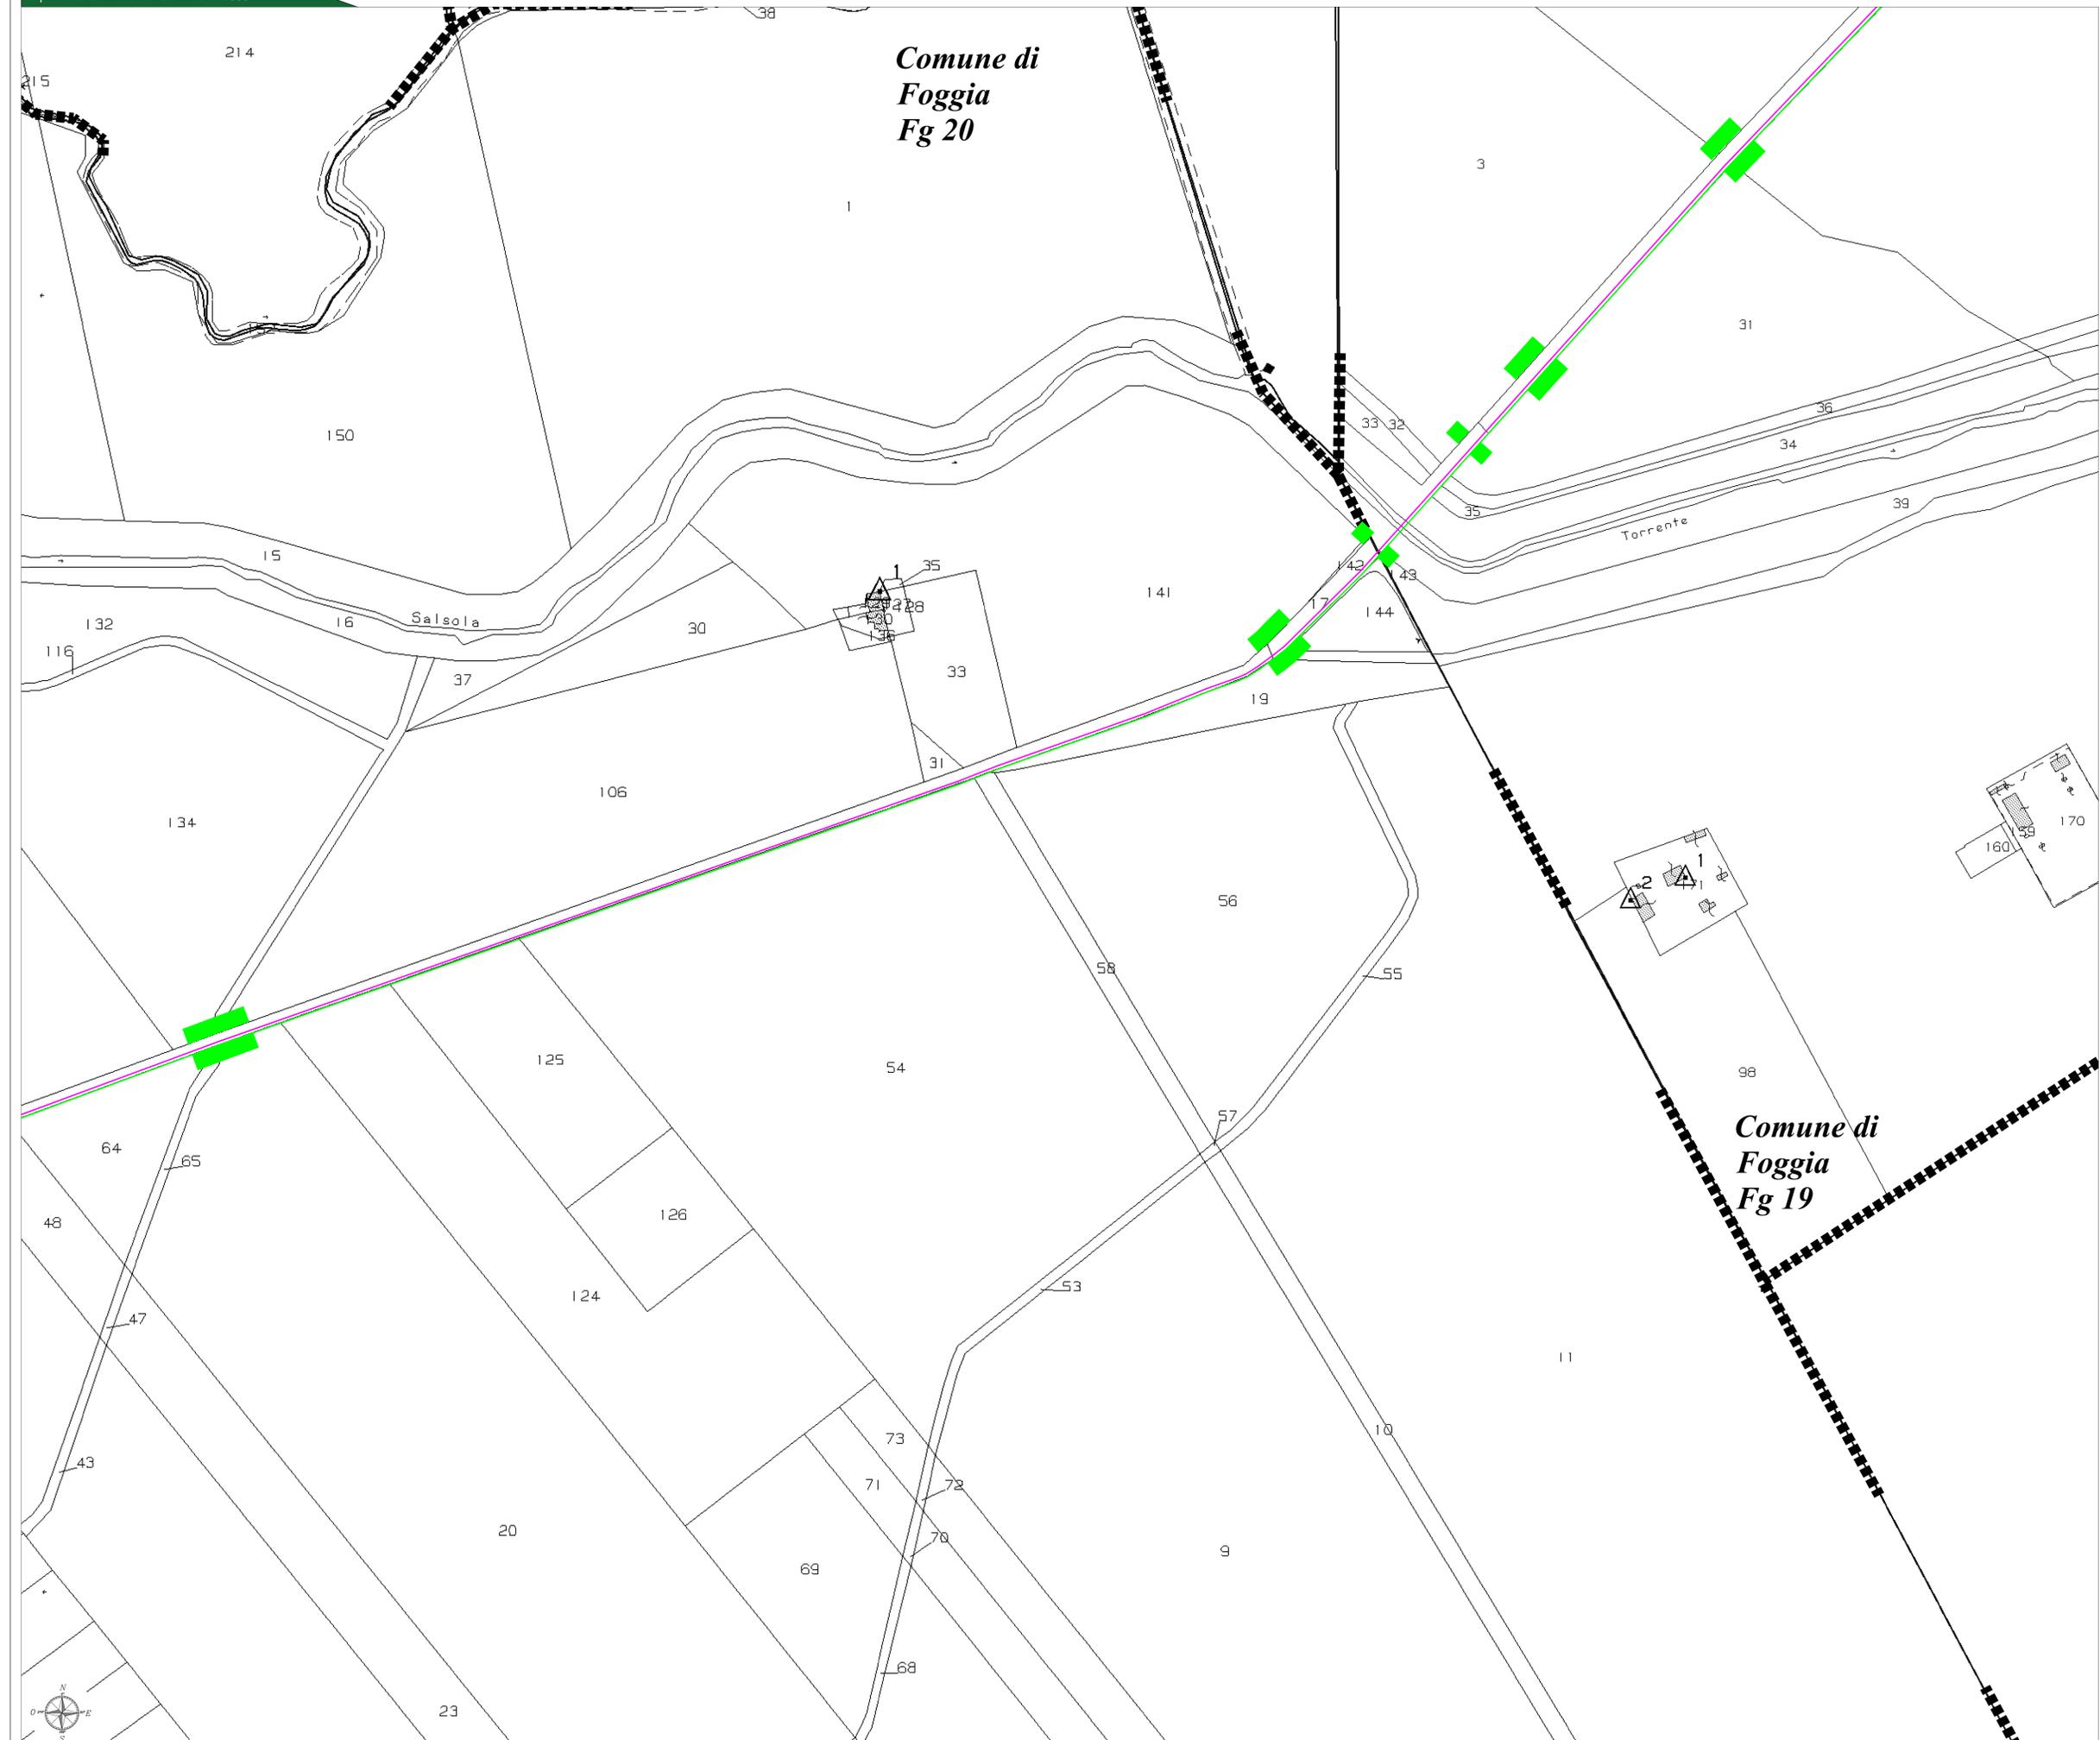

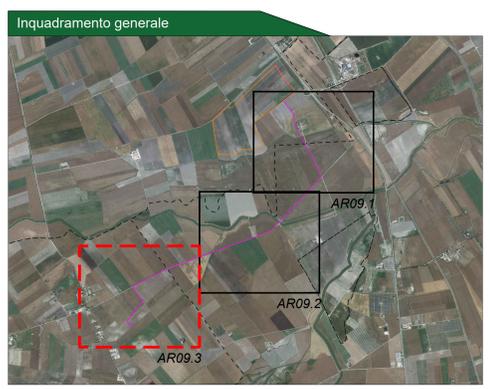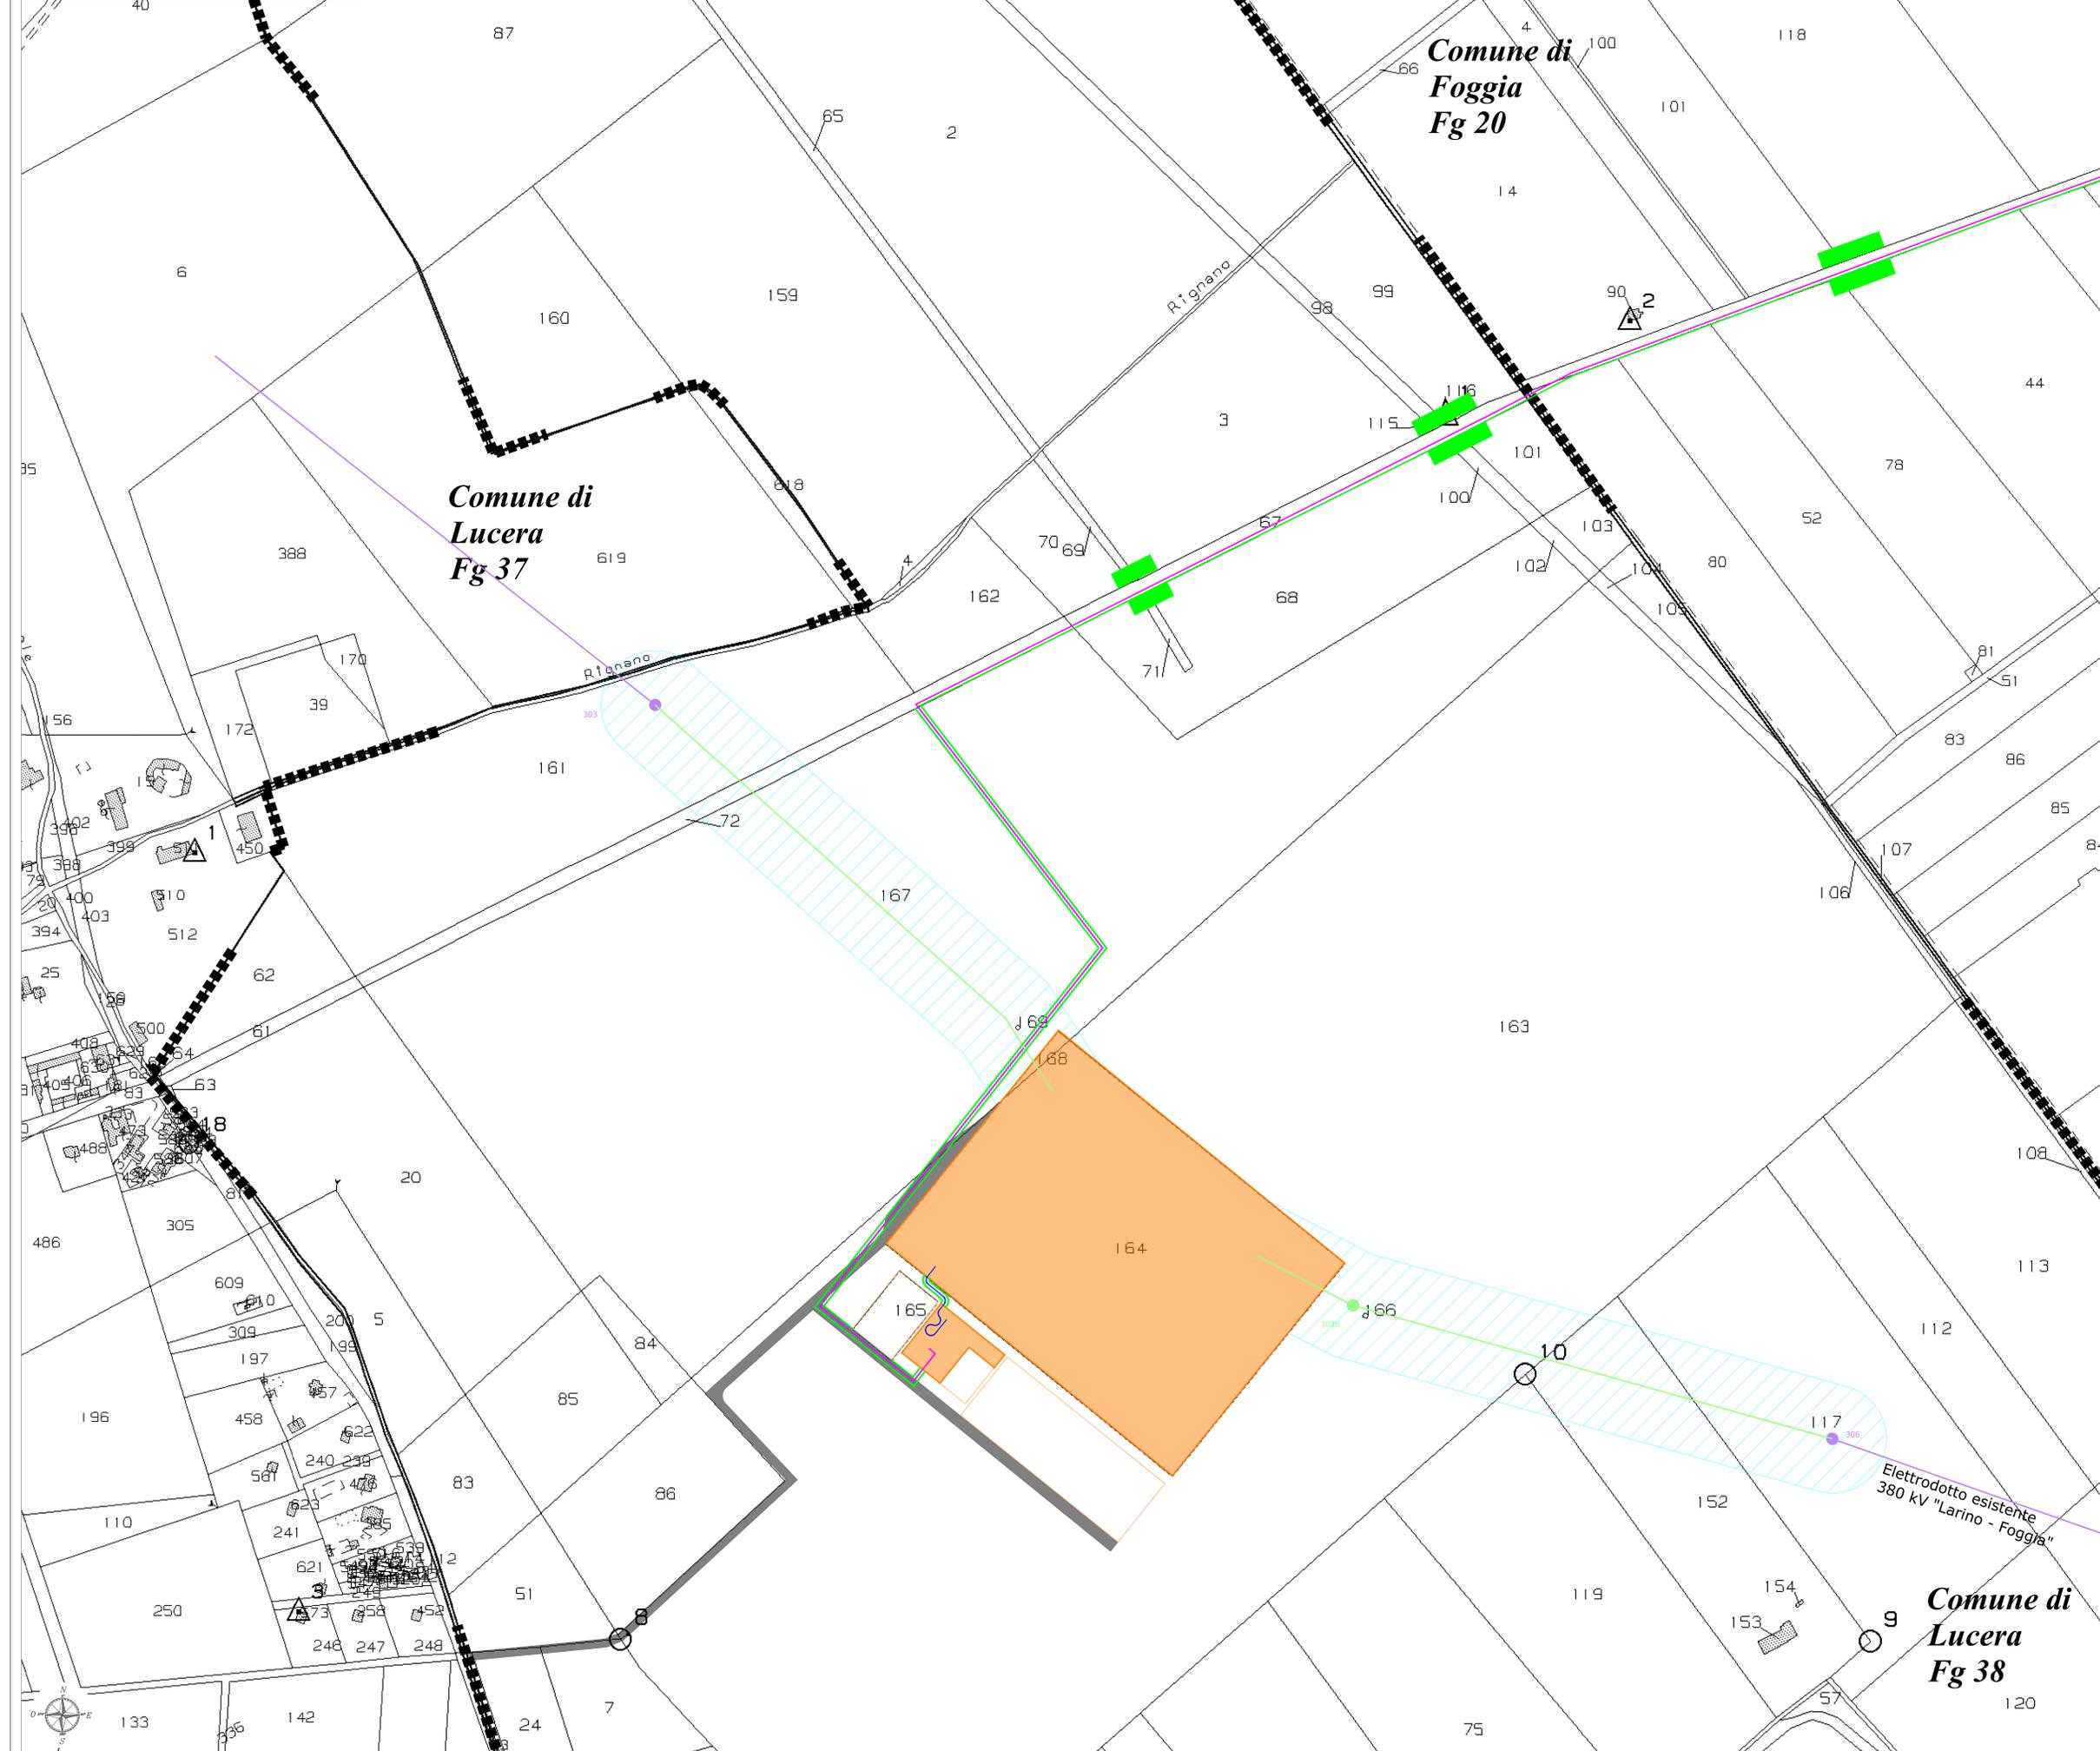

- Legenda generale**
- Area da sottoporre ad esproprio
  - Area da sottoporre a servizi di elettrodotto
  - Area in occupazione temporanea
  - Caviddotto di connessione a realizzarsi
  - Elettrodotto interrato 150 kV - Opera di Utente per la connessione alla RTN
  - Confine foglio catastale
  - Stazione elettrica TERNA "Palmori" autorizzata
  - Strada di accesso Stazione elettrica "Palmori" e stazione di Elevazione MT/AT
  - Stazione di elevazione MT/AT a realizzarsi
  - Area apparecchiature per la condivisione di Stallo AT a realizzarsi
  - Stalli altri produttori
  - Linea AT 380kV Larino-Foggia esistente
  - Sostegni esistente AT
  - Linea AT 380kV Larino-Foggia da realizzare
  - Sostegni esistente AT da realizzare
  - Area potenzialmente impegnata elettrodotti AT 380 kV (Asservimento coattivo)



**CITTA' DI SAN SEVERO    CITTA' DI FOGGIA    COMUNE DI LUCERA**  
 REGIONE PUGLIA

**Impianto Agrivoltaico "SAN SEVERO"**  
 della potenza di 32.642 MW in DC ubicato nel Comune di San Severo  
 e relative opere di connessione ricadenti anche nei territori di Foggia e Lucera

**PROGETTO DEFINITIVO**

COMMITTENTE: **BayWa re.** SOLAR SUD SRL  
 LARINO AUGUSTO 3  
 20122 MILANO (MI)  
 email PEC: solarisudsr@legalmail.it

PROGETTAZIONE: **TEKNE** SOCIETA' DI INGEGNERIA  
 TECNICO: **Giuseppe Pertuso**  
 DIRETTORE TECNICO: **Dot. Ing. Renato Pertuso**  
 LEGALE RAPPRESENTANTE: **dot. Renato Marzi**

REGISTRO REGIONALE DELLE PROFESSIONI  
 N. 191  
 Giuseppe Pertuso

**PD** **PIANO PARTICELLARE DI ESPROPRIO** Tavolo: **AR09.3**

PROGETTO DEFINITIVO  
 Data 1° emissione: **Febbraio 2024**  
 Redatto: **2** (LAVORO)  
 Verificato: **0** (NIENTE)  
 Approvato: **0** (NIENTE)  
 Scala: **1:4000**  
 Protocollo Tekne: