


Schema unifilare tipo di campo



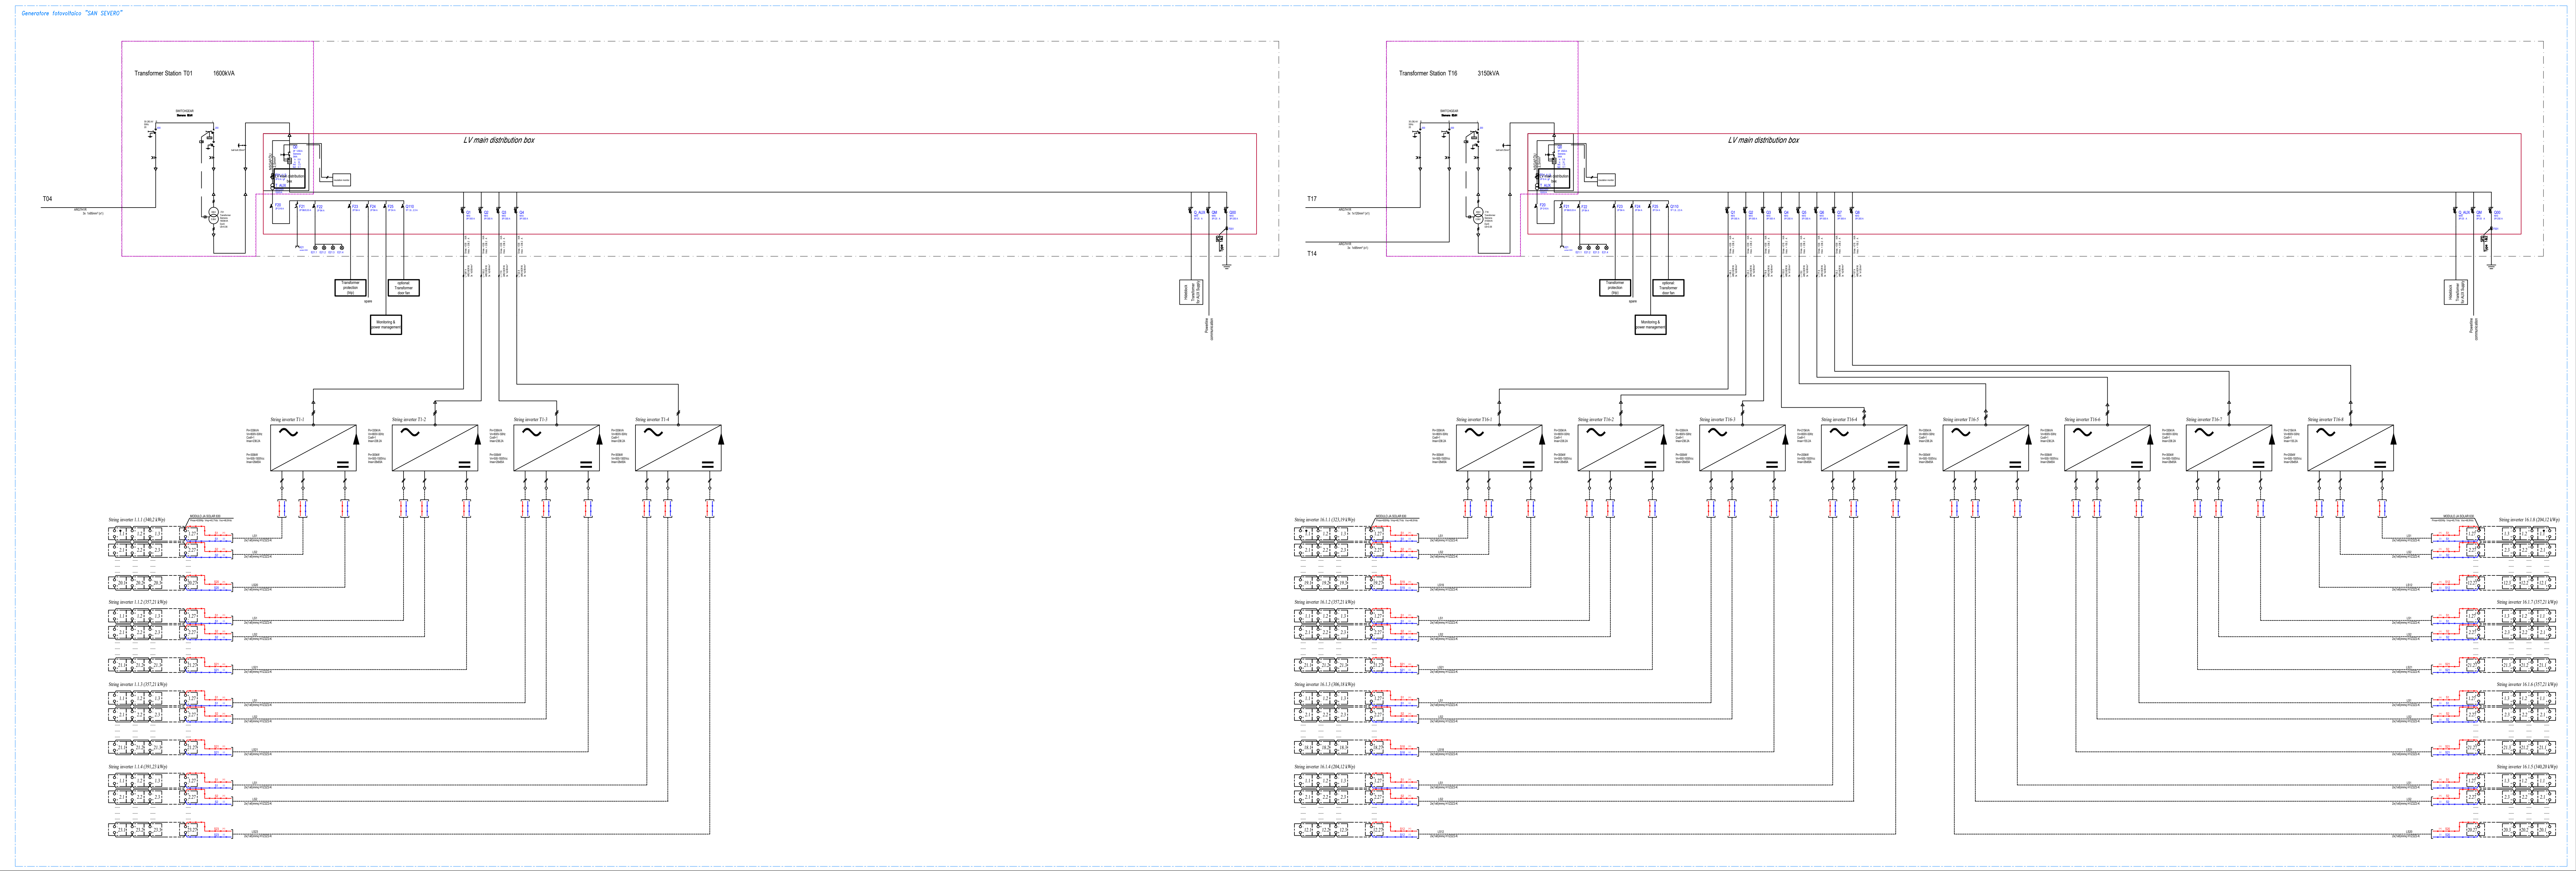

CITTA' DI SAN SEVERO CITTA' DI FOGGIA COMUNE DI LUCERA
prov. di Foggia
REGIONE PUGLIA

Impianto Agrivoltaico "SAN SEVERO"
della potenza di 32,642 MW in DC ubicato nel Comune di San Severo
e relative opere di connessione ricadenti anche nei territori di Foggia e Lucera

PROGETTO DEFINITIVO


COMMITTENTE:
 **SOLAR SUD SRL**
LARGO AUGUSTO, 3
20122 MILANO (MI)
email PEC: solarsudsrl@legalmail.it

PROGETTAZIONE:
 **TEKNE**
SOCIETÀ DI INGEGNERIA

TEKNE srl
Via Vincenzo Gioberti, 11 - 76123 ANDRIA
Tel +39 0883 553714 - 552841 - Fax +39 0883 552915
www.gruppoitekne.it e-mail: contatti@gruppoitekne.it

PROGETTISTA:
Dott. Ing. Renato Pertuso
(Direttore Tecnico)

LEGALE RAPPRESENTANTE:
Dott. Renato Mansi

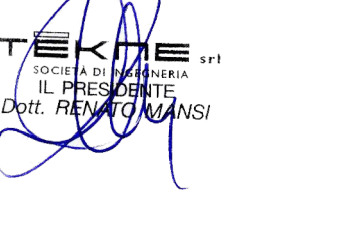

PD

PROGETTO DEFINITIVO

Data 1ª emissione:	Redatto:	Verificato:	Approvato:	Scala:
Marzo 2024	G. PISAN	G. PERTUSO	R. PERTUSO	-

1				
2				
3				
4				

Tavola: **IE03**

Filename:
TKA994-IE03-SchemaUnifilareCampo-PLug

Protocollo Tekne:

TKA999