




PIANTA TIPO

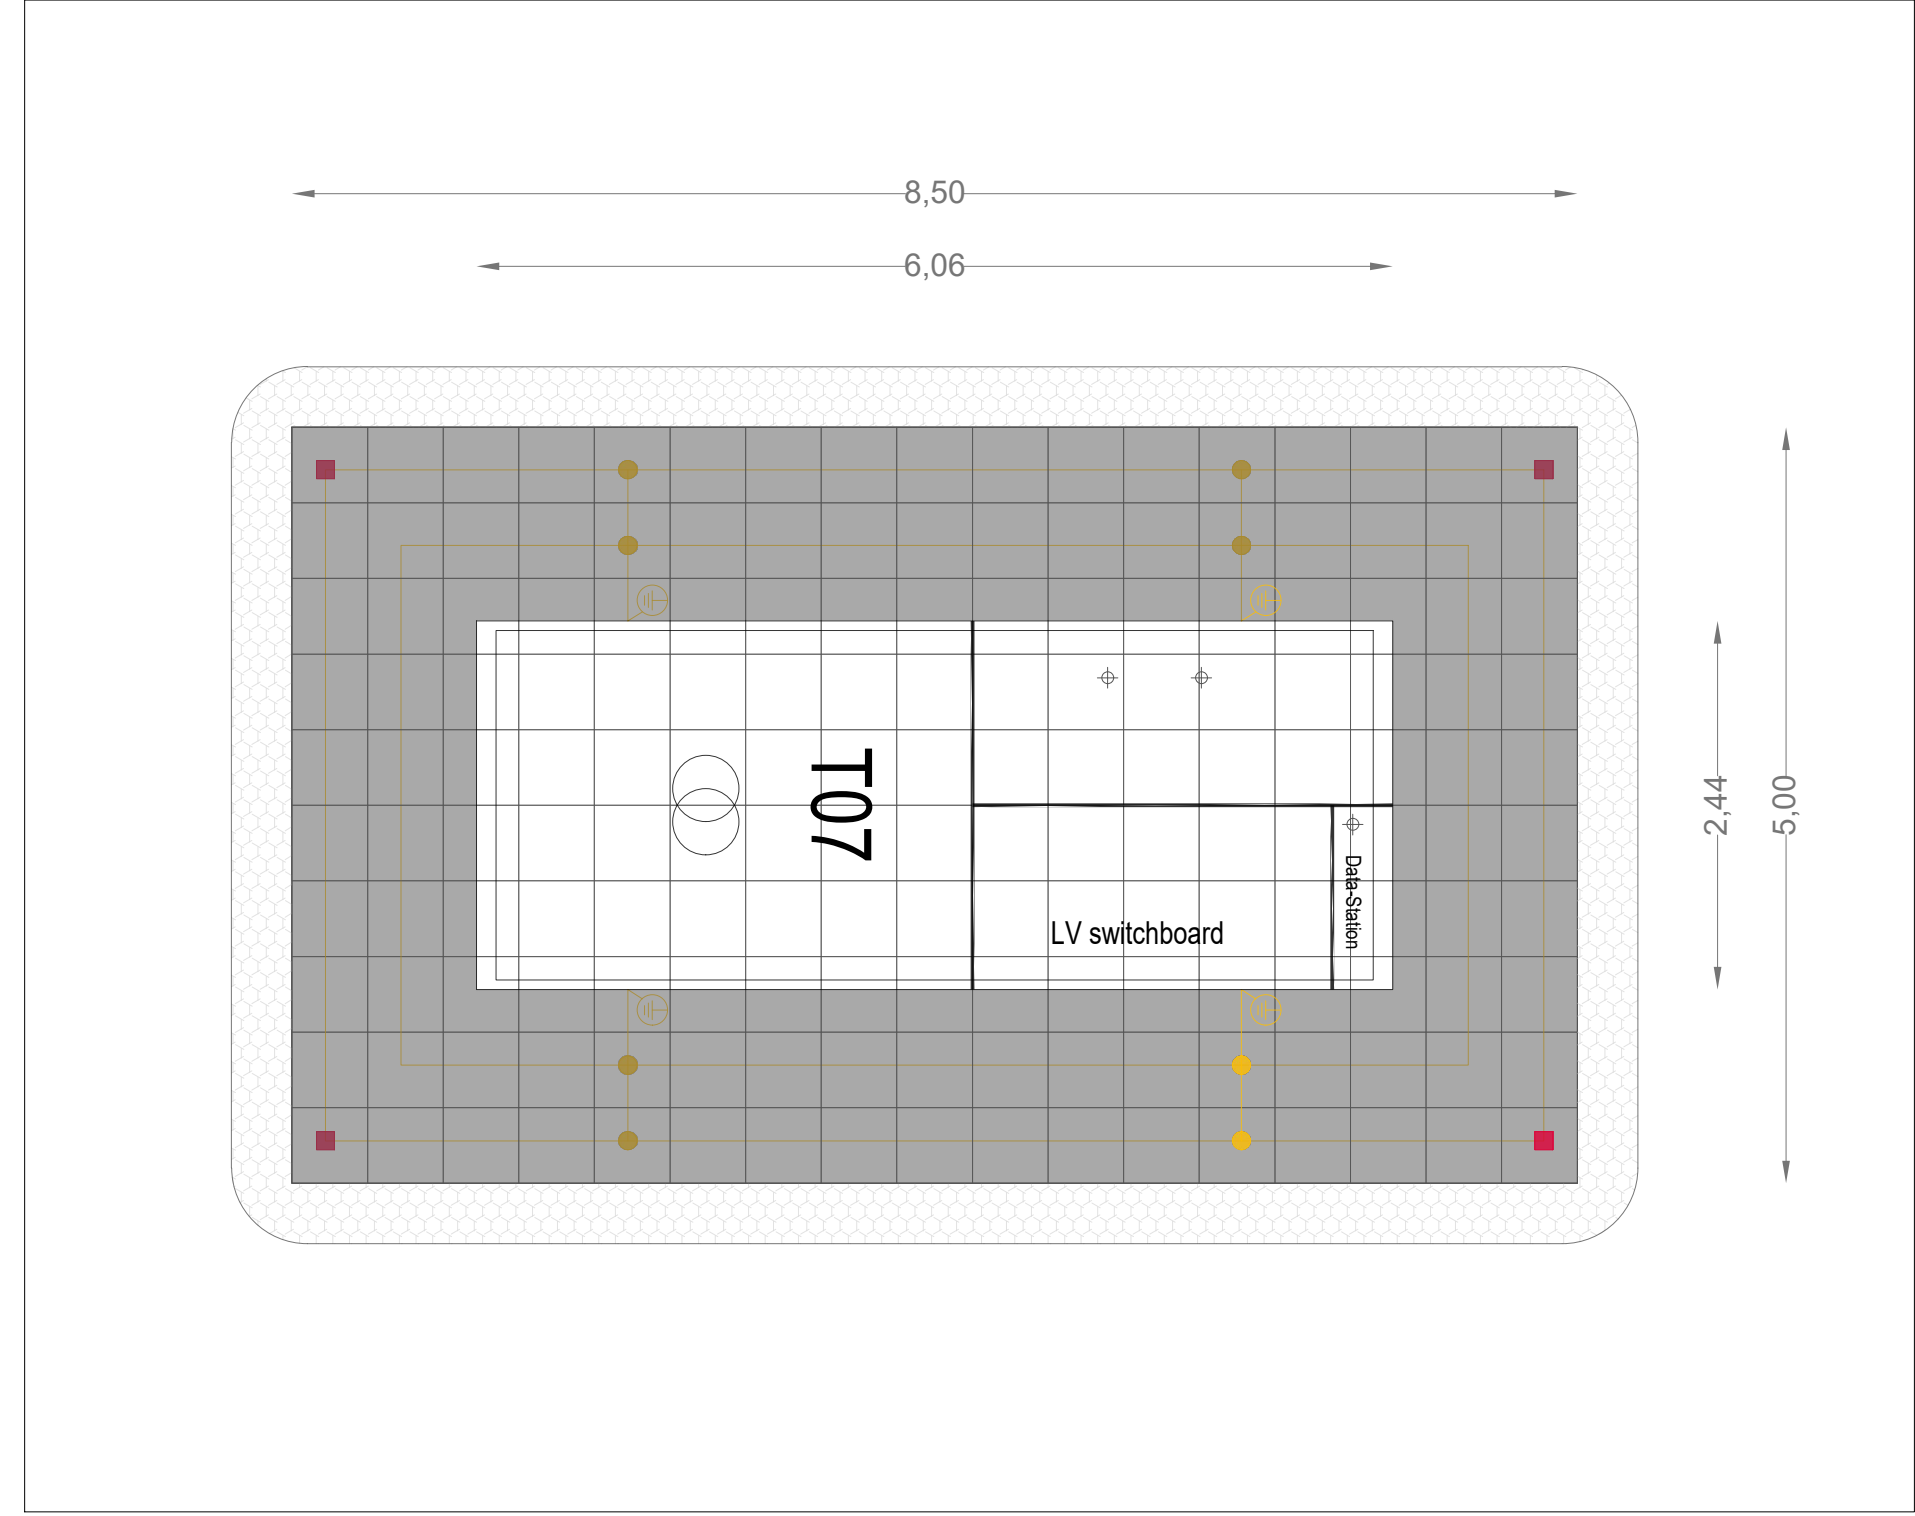


PROSPETTO ANTERIORE

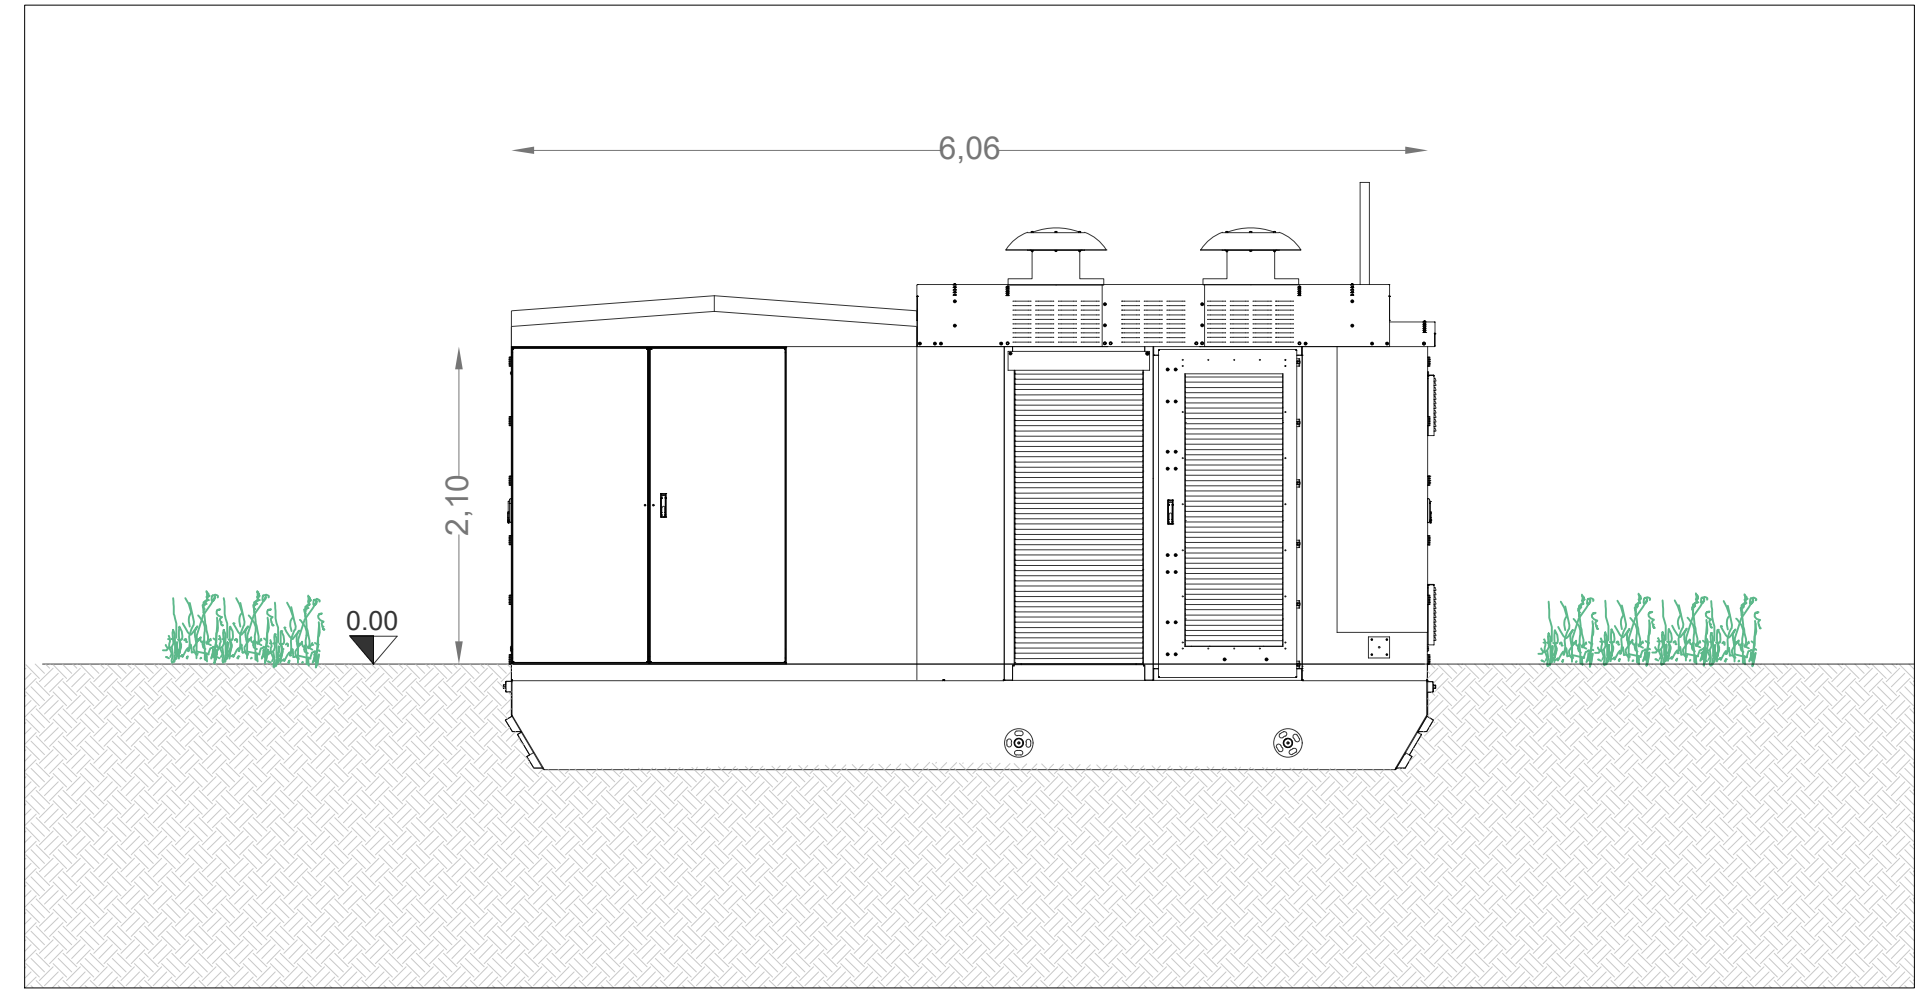


PROSPETTO POSTERIORE

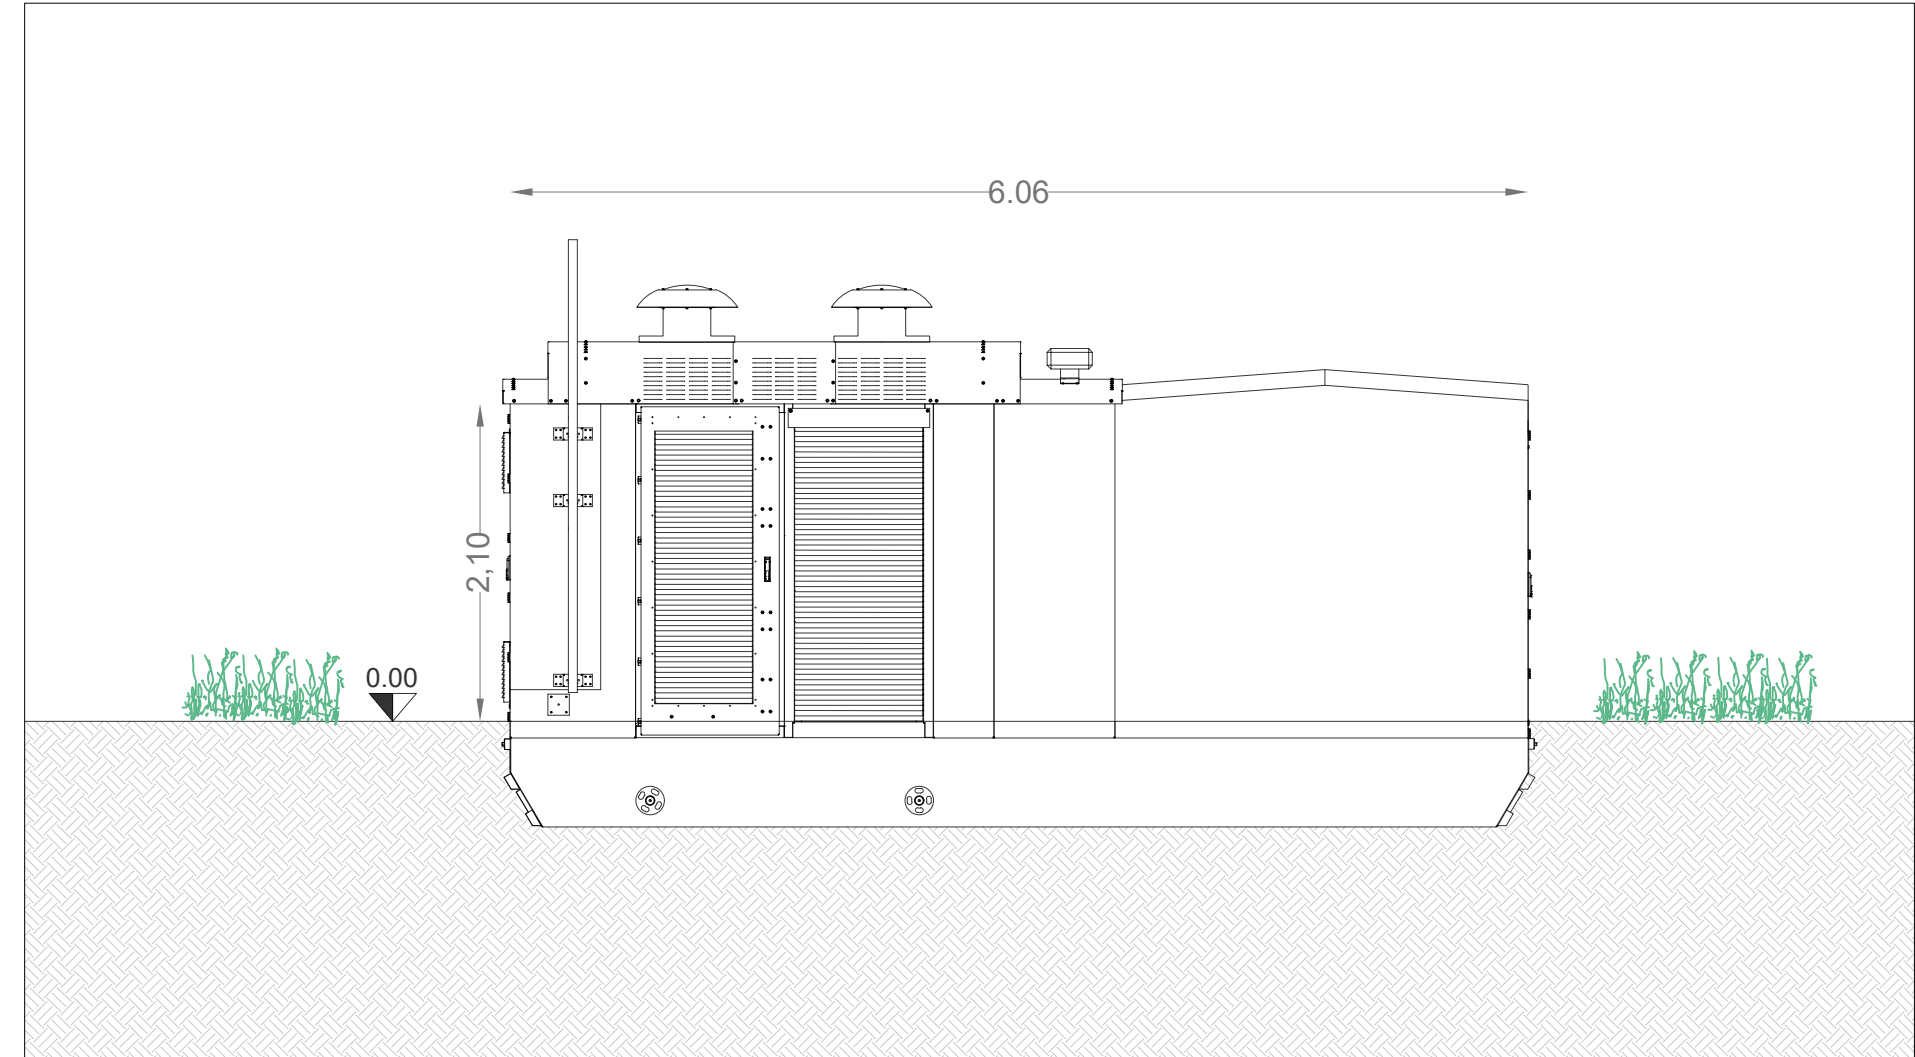


PROSPETTI LATERALI

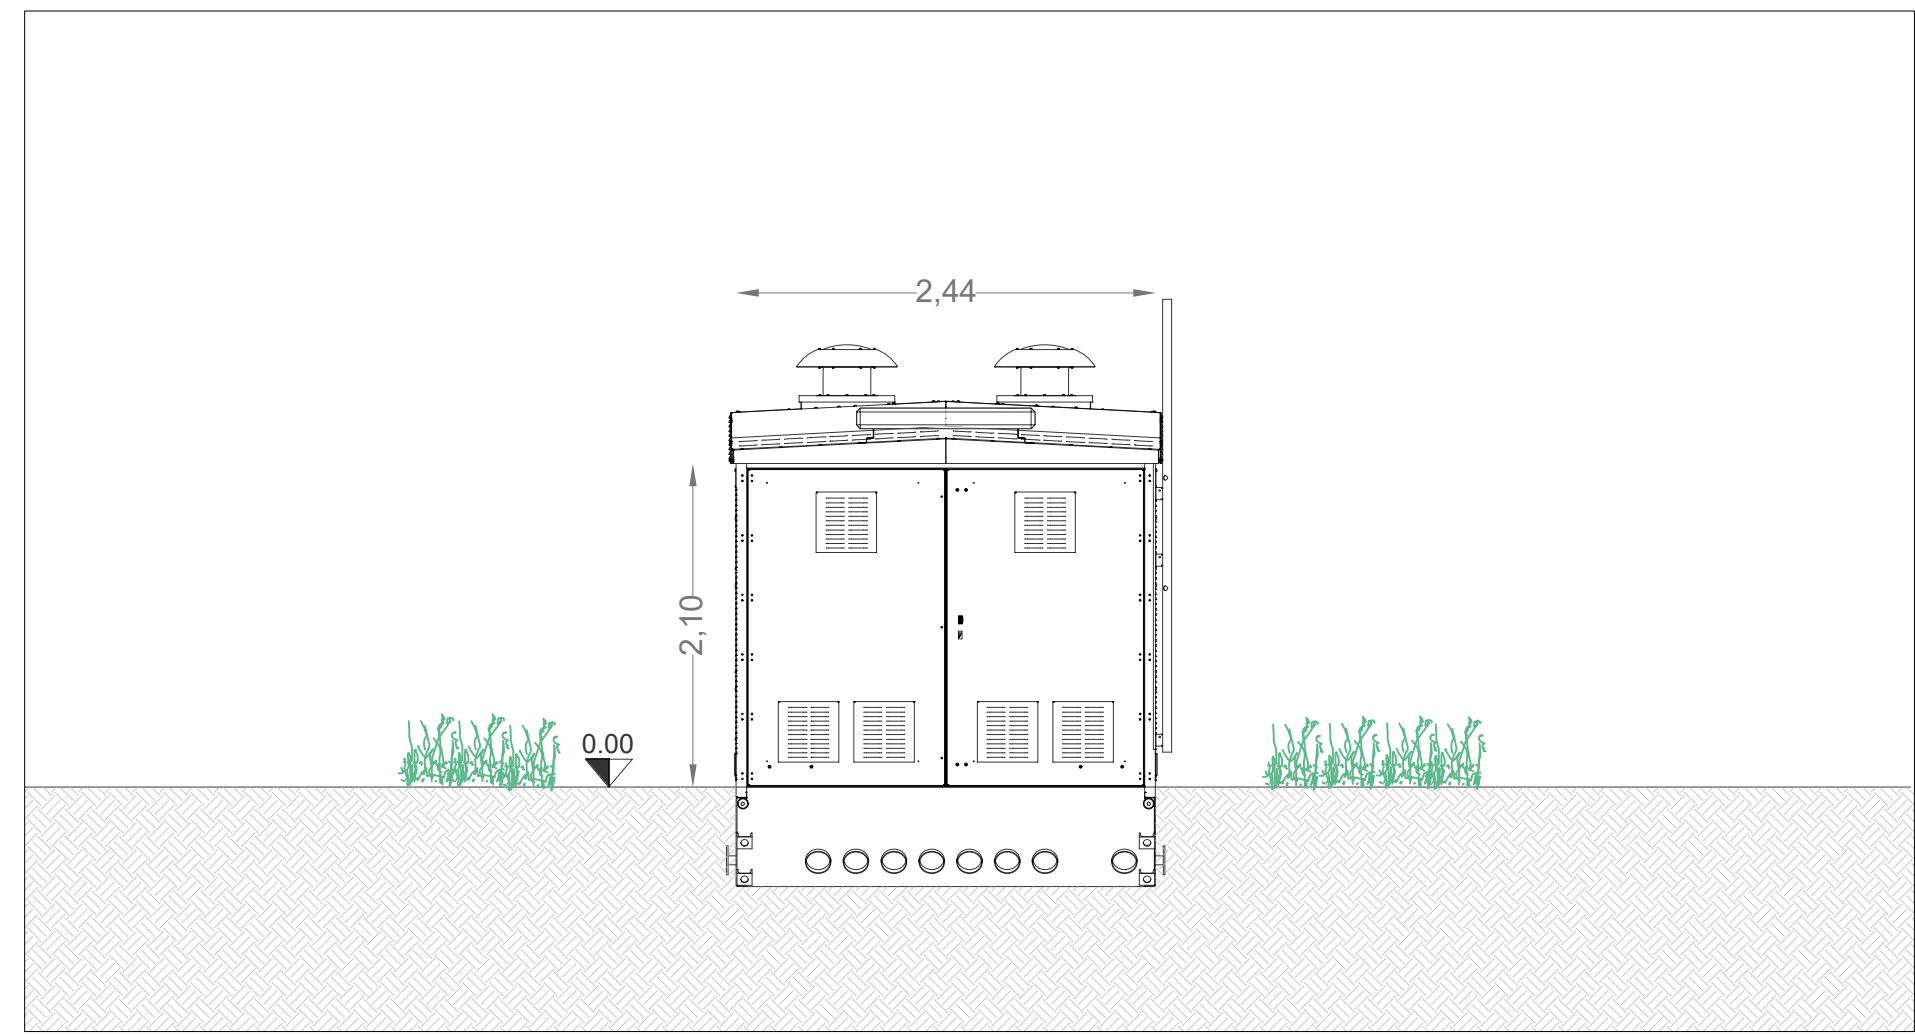


PIANTA TIPO

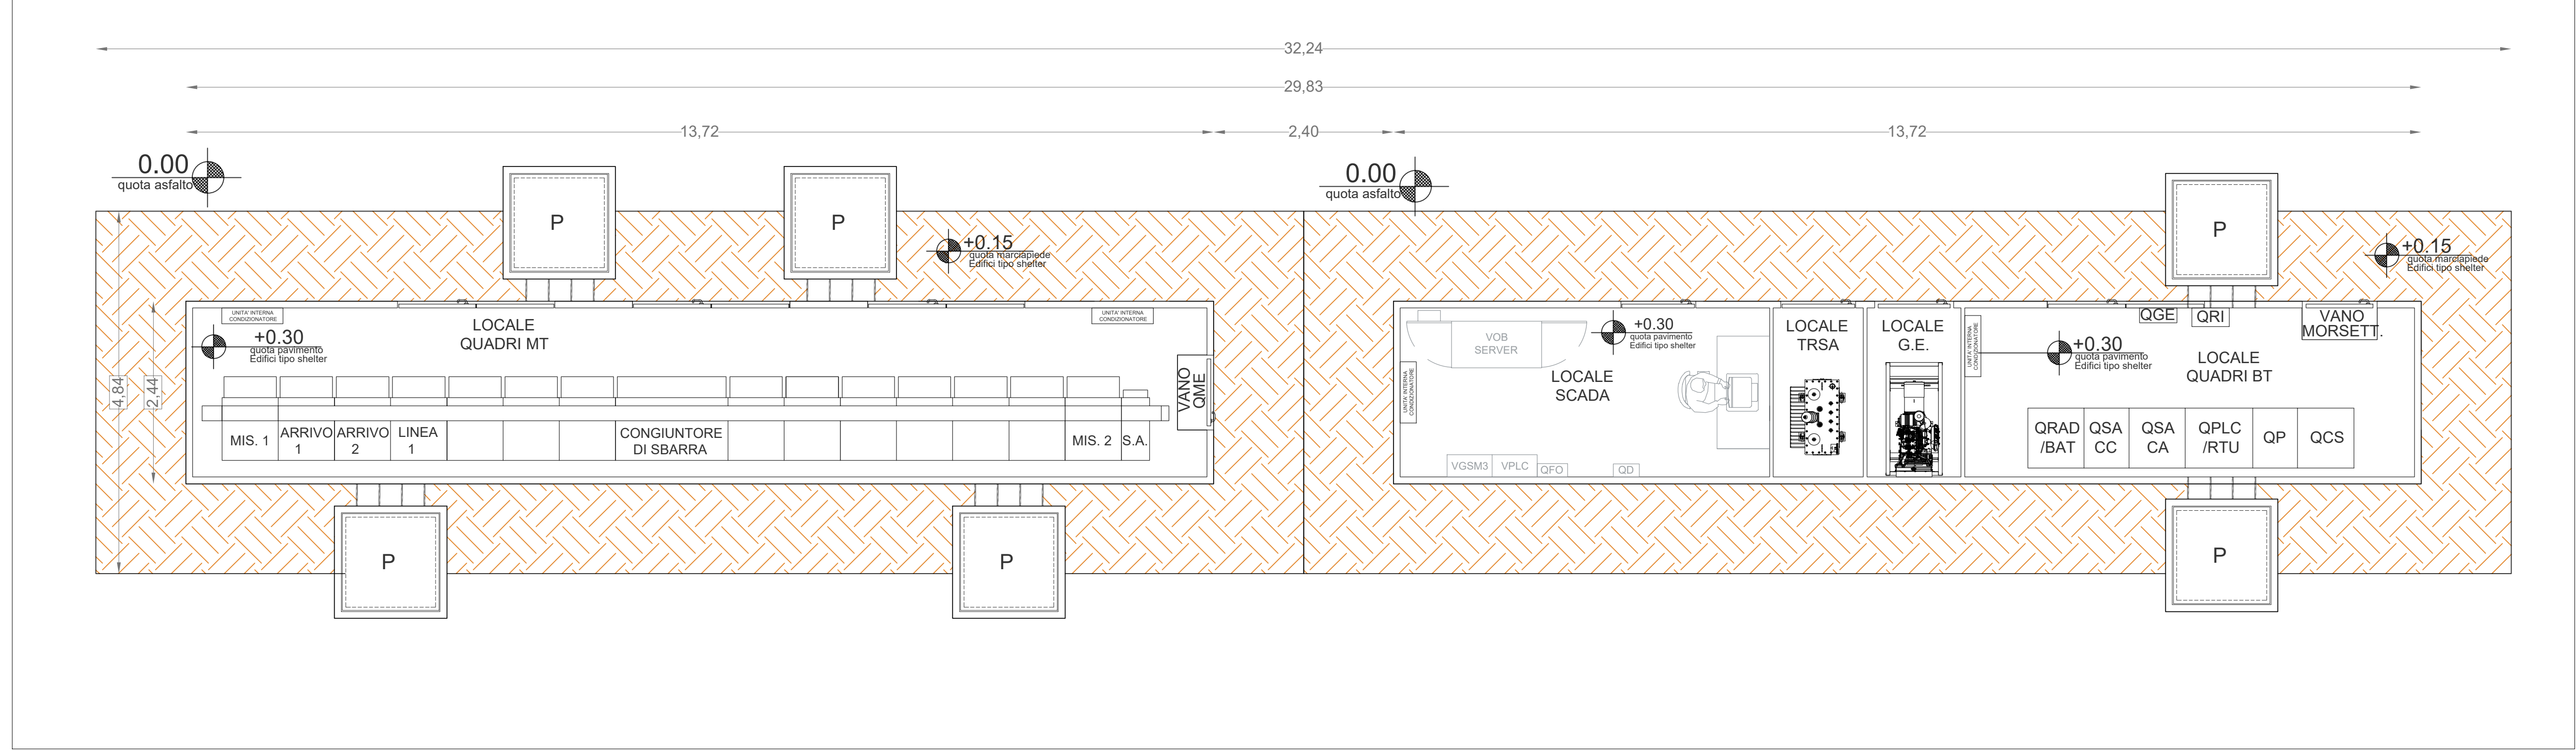


SEZIONE

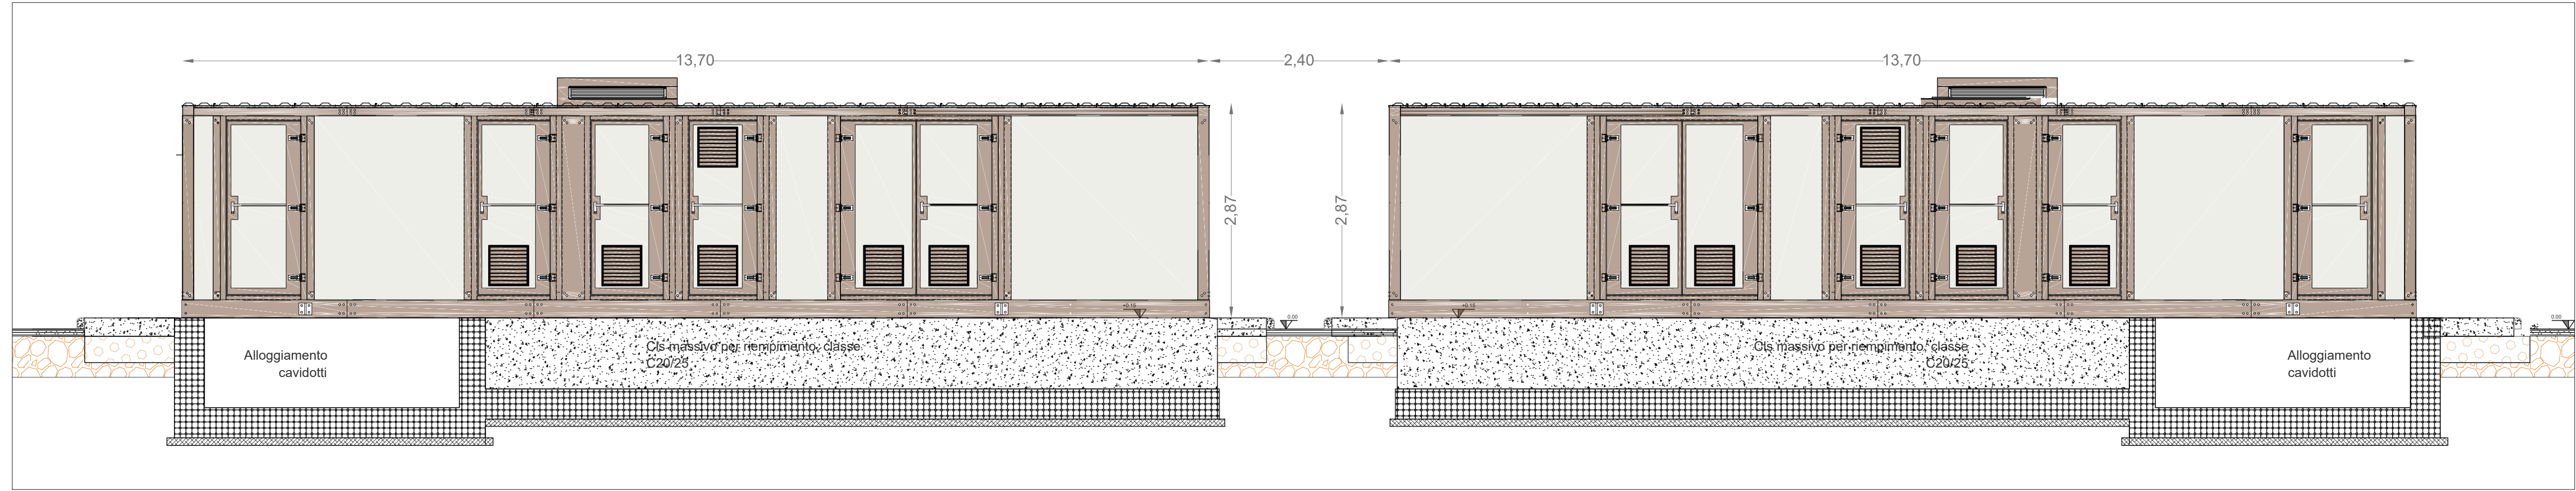

PROSPETTO PRINCIPALE

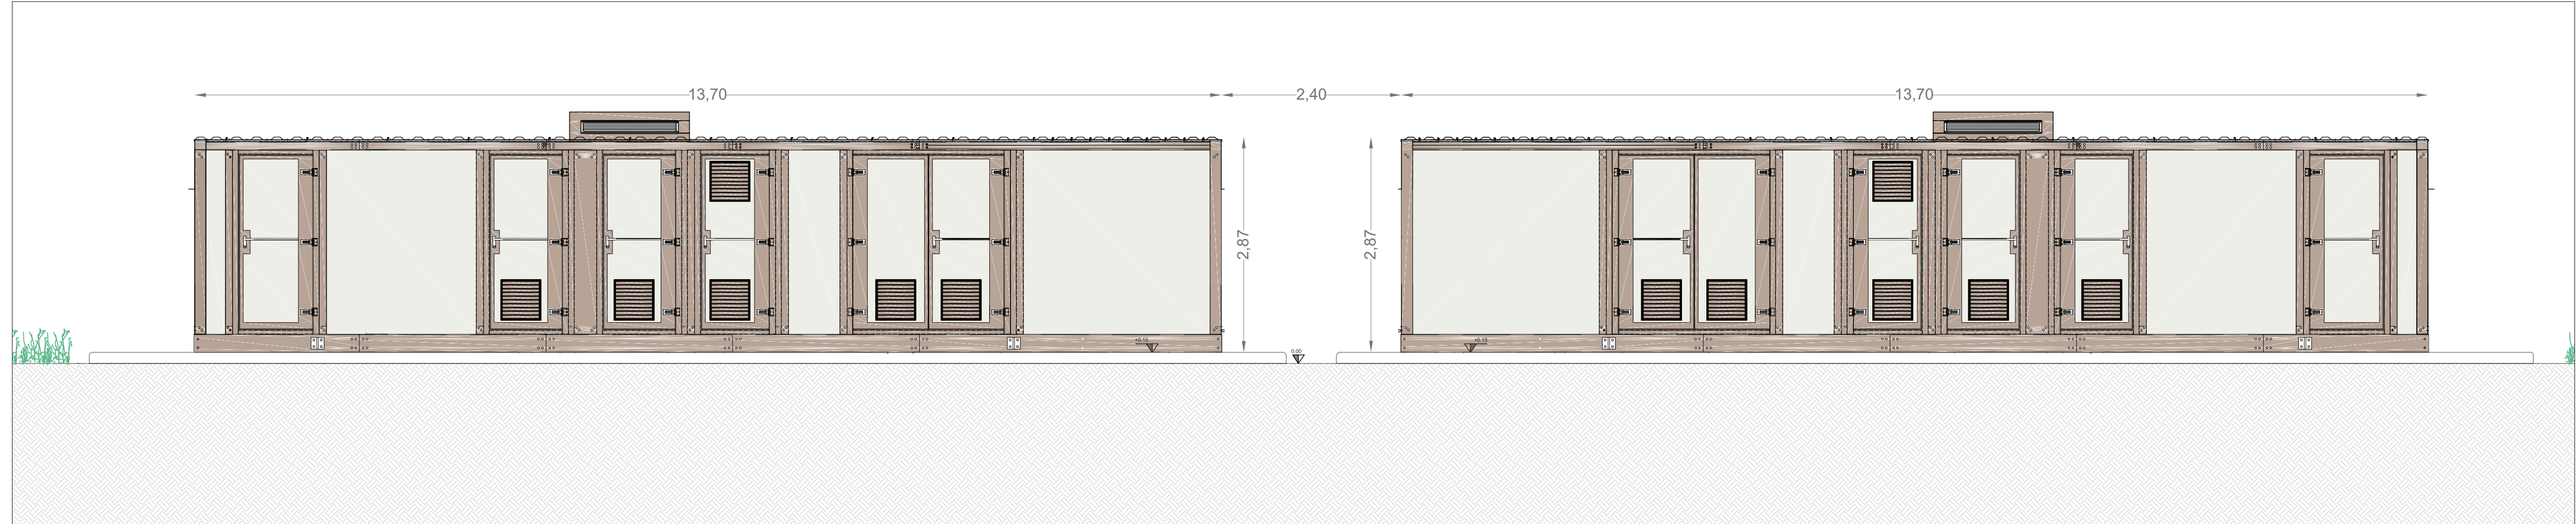

PROSPETTO RETROSTANTE

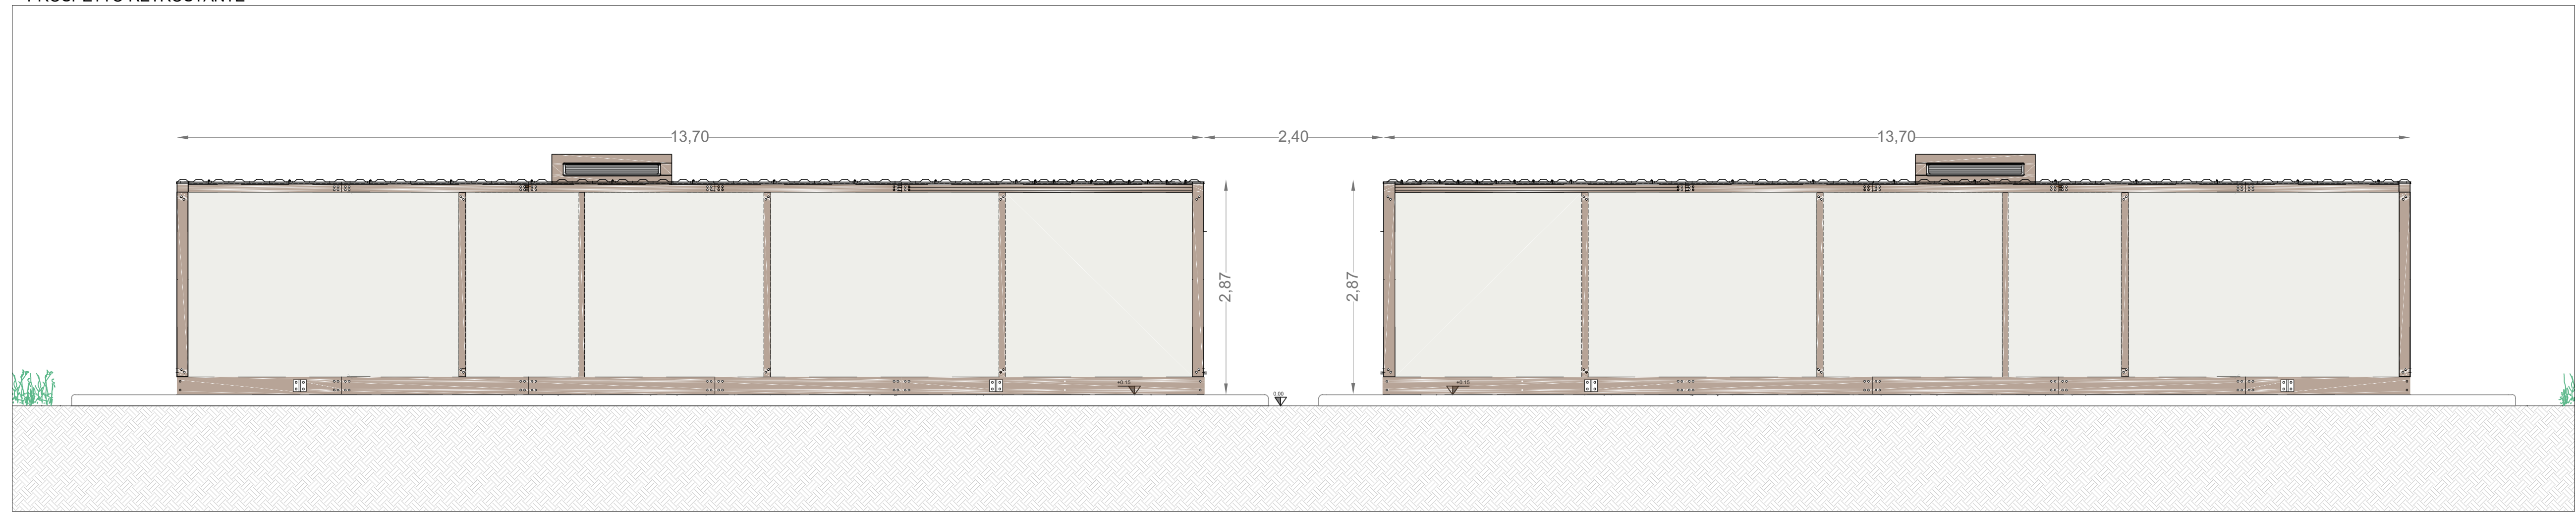



CITTA' DI SAN SEVERO

CITTA' DI FOGGIA

COMUNE DI LUCERA

prov. di Foggia
REGIONE PUGLIA

Impianto Agrivoltaico "SAN SEVERO"

della potenza di 32,642 MW in DC ubicato nel Comune di San Severo
e relative opere di connessione ricadenti anche nei territori di Foggia e Lucera

PROGETTO DEFINITIVO

COMMITTENTE:

 BayWa r.e.

SOLAR SUD SRL

LARGO AUGUSTO, 3

20122 MILANO (MI)

email PEC: solarsudsr@legaimail.it

PROGETTAZIONE:

 TEKNE

SOCIETA' DI INGEGNERIA

TEKNE srl

Via Marconi, 11 - 71123 ANDRIA

Tel +39 0883 553714 - 552841 - Fax +39 0883 553915

www.gruppotekne.it e-mail: contact@gruppotekne.it

PROGETTISTA:



RENATO PERTUSO

IL PROGETTISTA

Doc. n. 1063

LEGALE RAPPRESENTANTE:

Doc. n. 1063

Doc. n. 1063

PD

CABINE DI CAMPO E RACCOLTA

Tavola: IE04

File name:

Protocollo Tekne:

Data 1° emissione:

Redatto:

Verificato:

Approvato:

Scala:

Protocollo Tekne:

Marzo 2024

D. PAOLICELLI

R. PERTUSO

R. PERTUSO

1:50

TKA999