



Layout impianto - Scala 1:5000



Particolare layout - Scala 1:1000

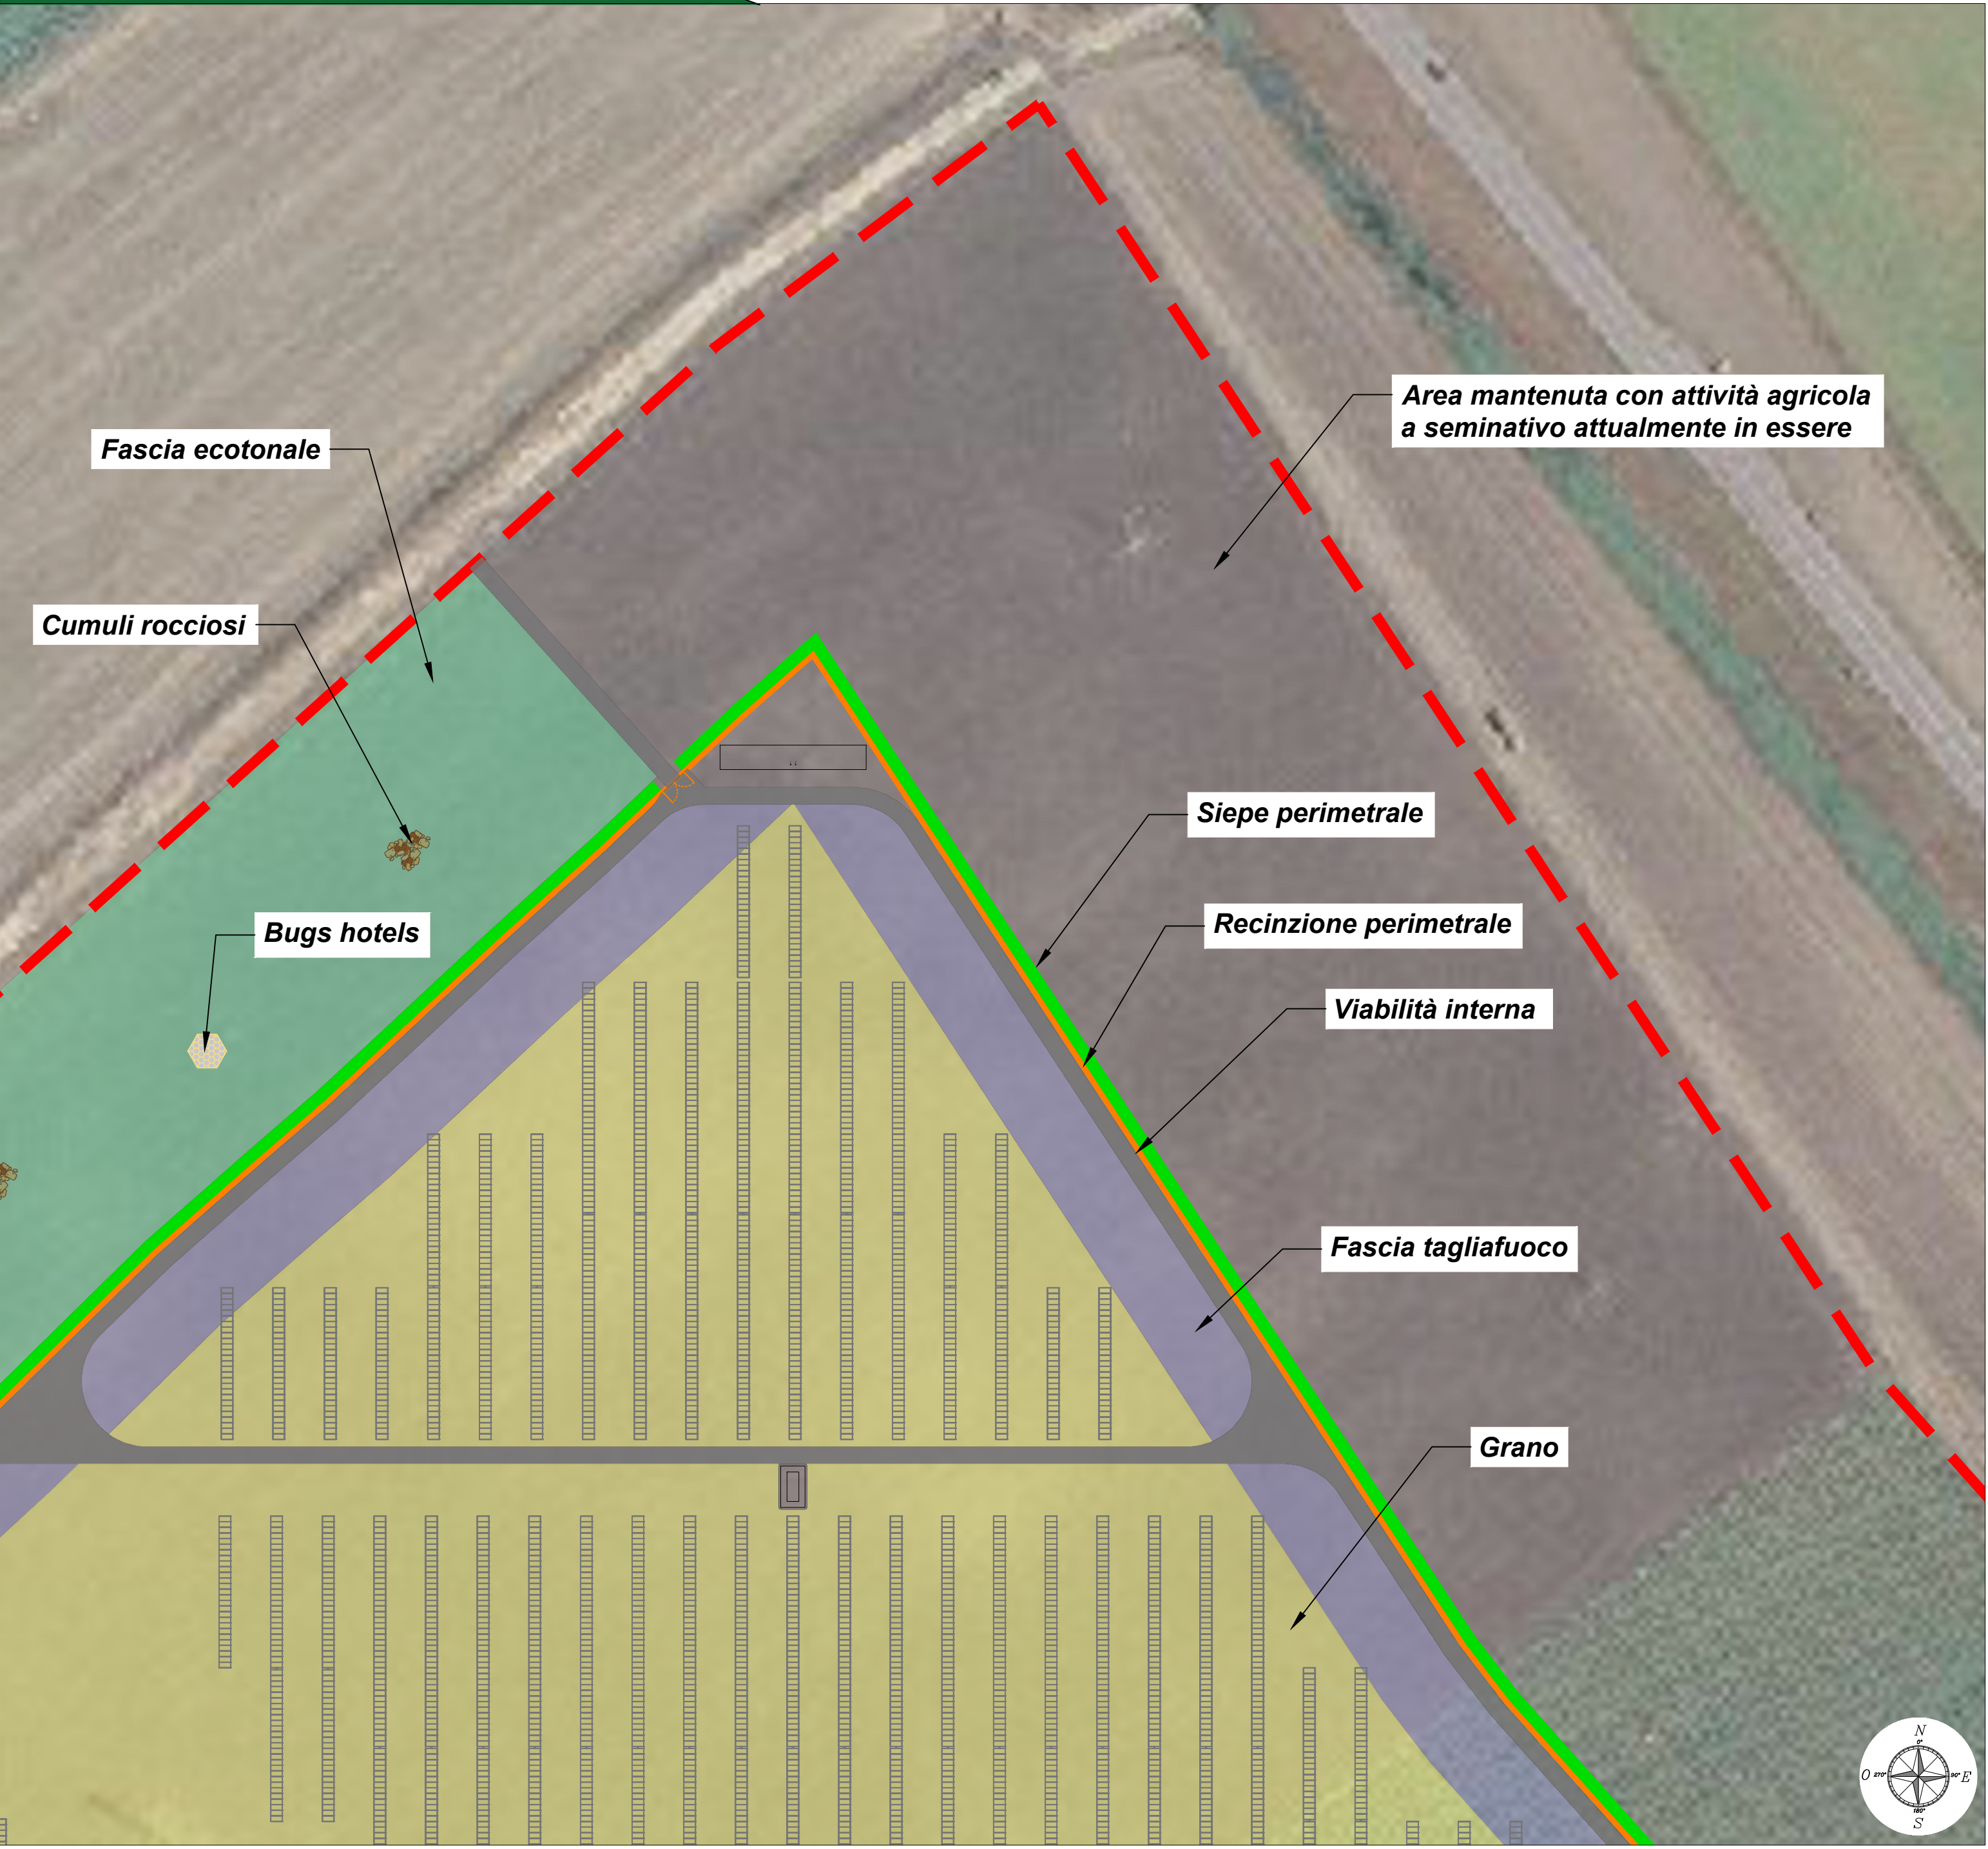


Legenda generale

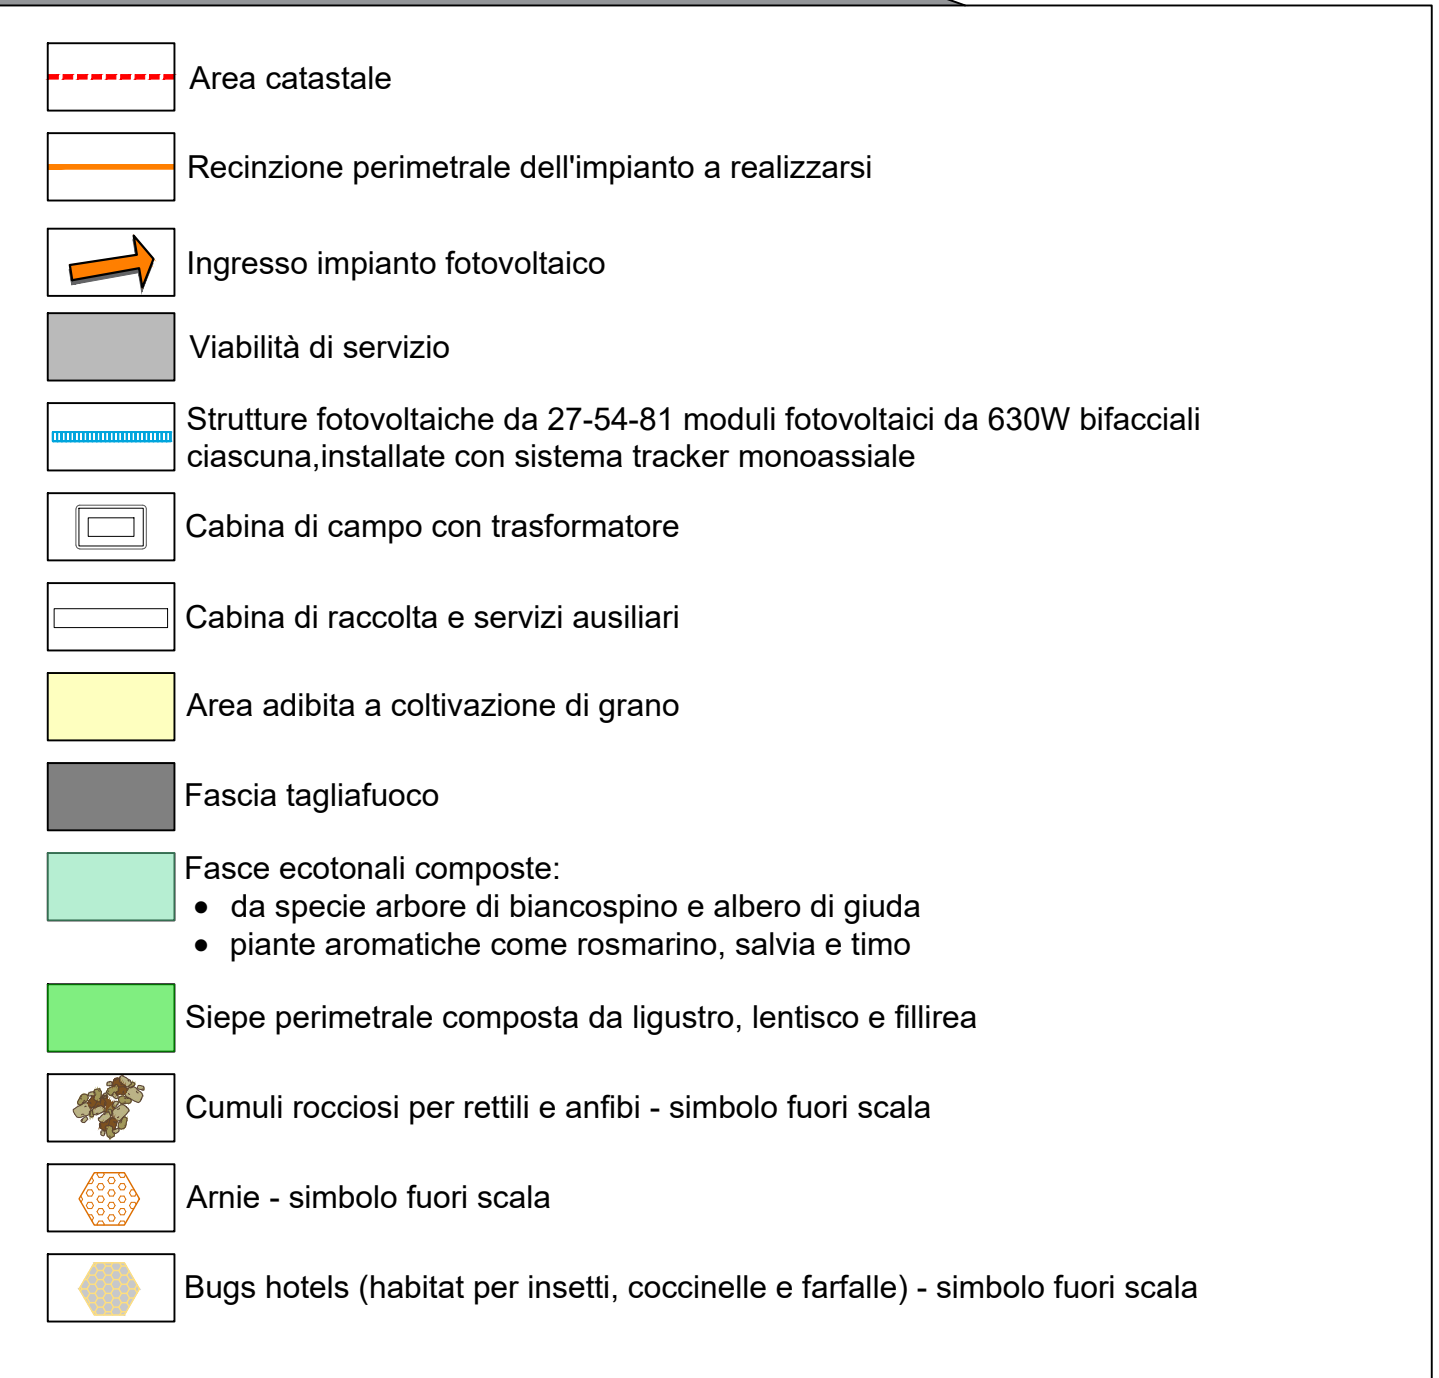


Strutture fotovoltaiche Tracker - Scala 1:50

VISTA LATERALE STRUTTURE FOTOVOLTAICHE - SISTEMA TRACKER - scala 1:50

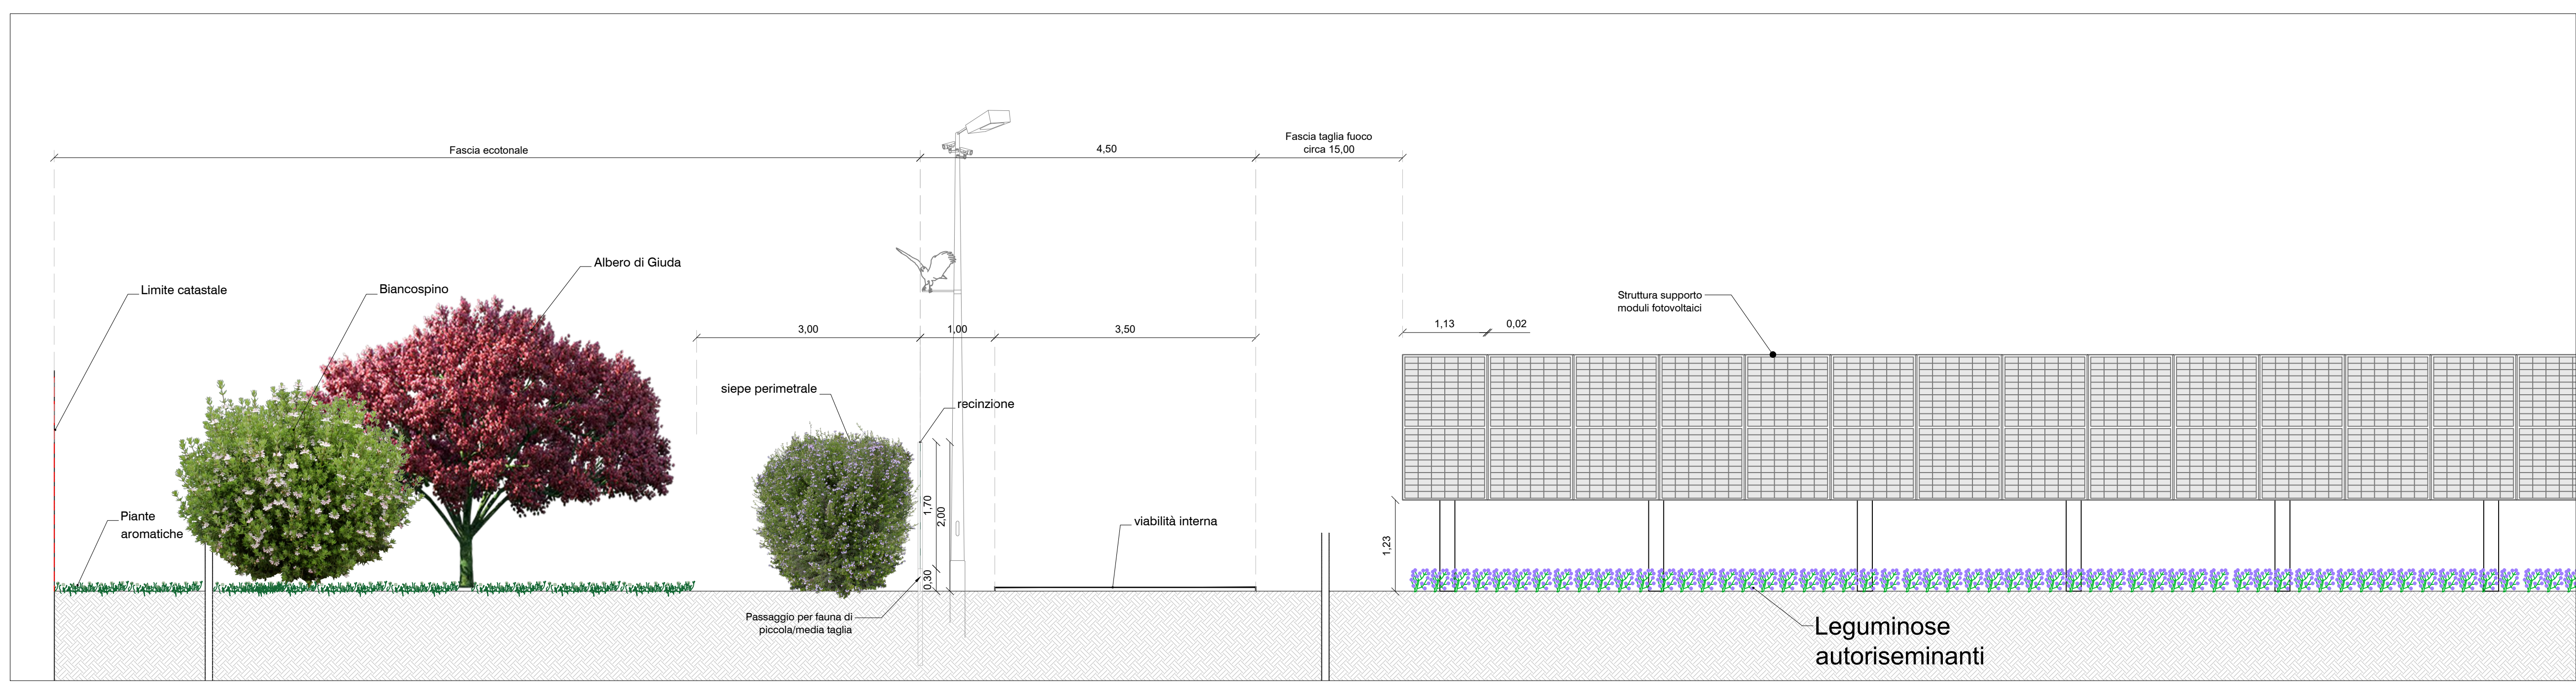

VISTA FRONTALE STRUTTURE FOTOVOLTAICHE - SISTEMA TRACKER - scala 1:50

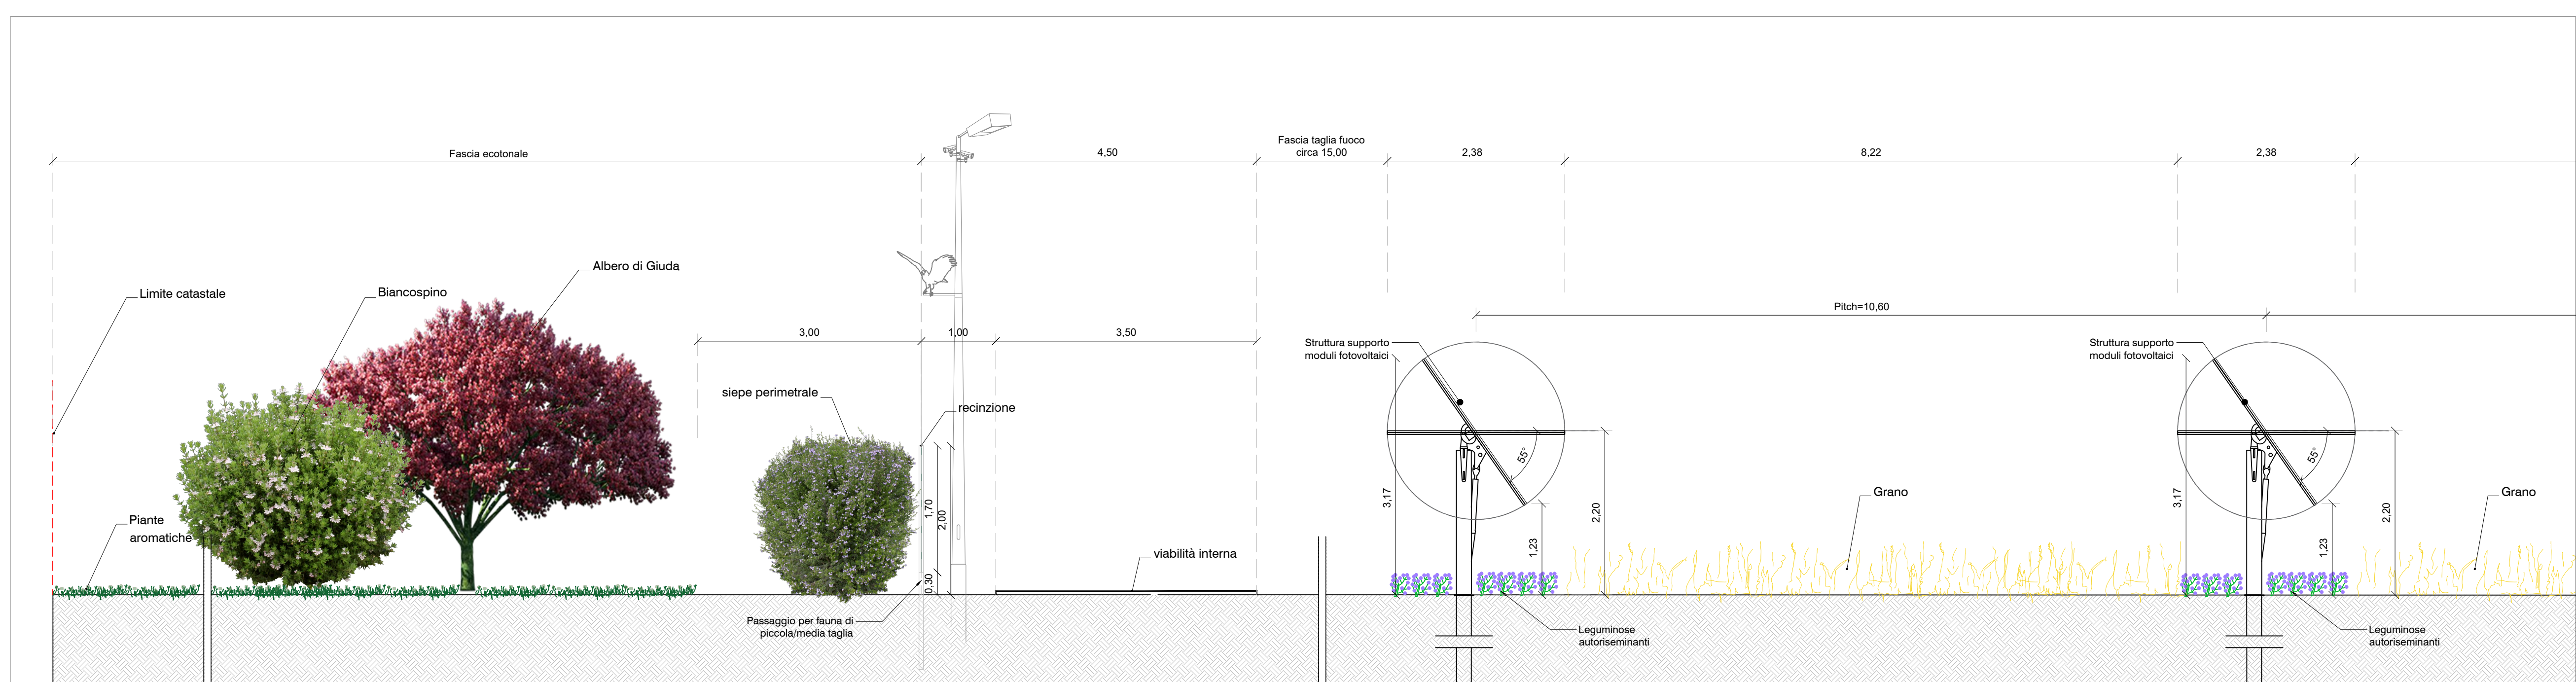

Fotoinserimenti

PLANIVOLUMETRICO POST OPERAM




SIEPE PERIMETRALE - Esterna alla recinzione d'impianto




FASCIA ECOTONALE - Esterna alla recinzione d'impianto



Provincia di Foggia - KeyPlan

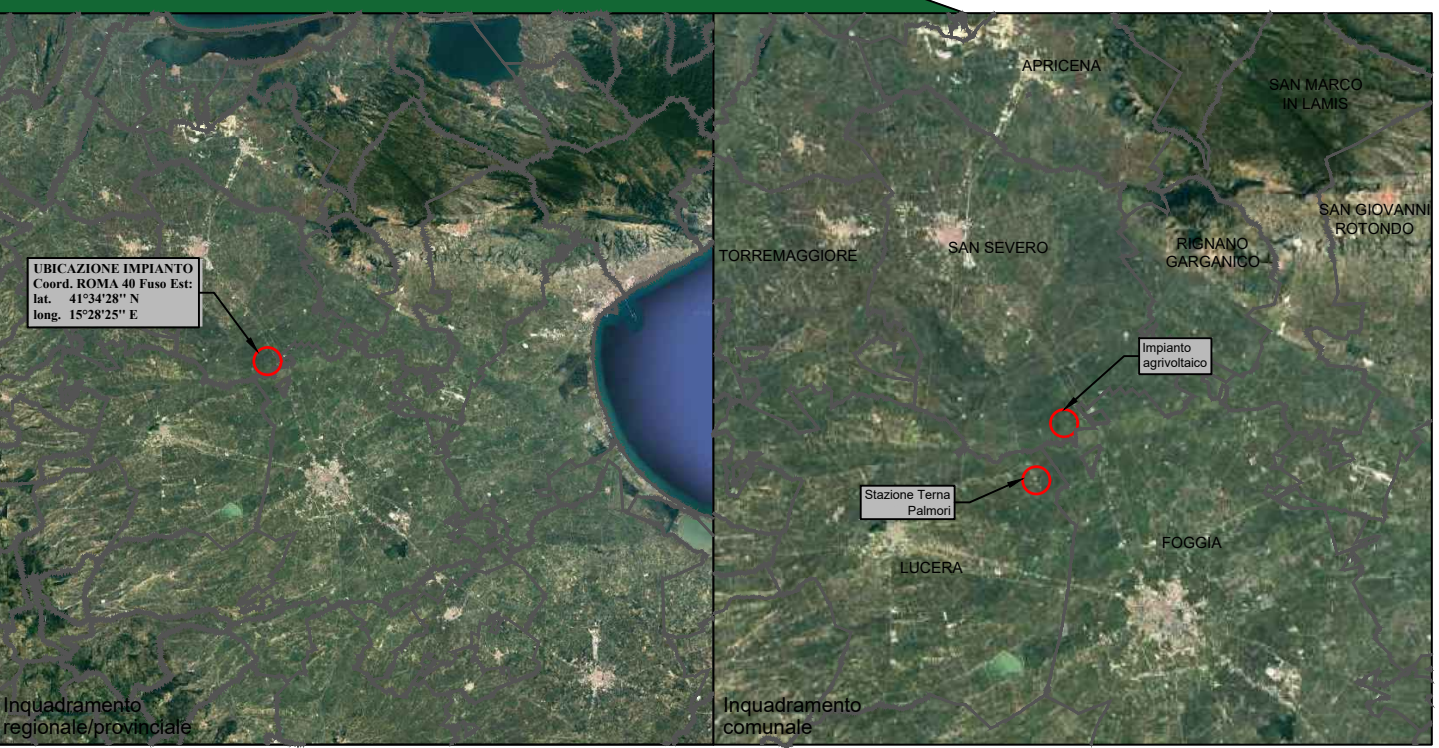

Inquadramento generale

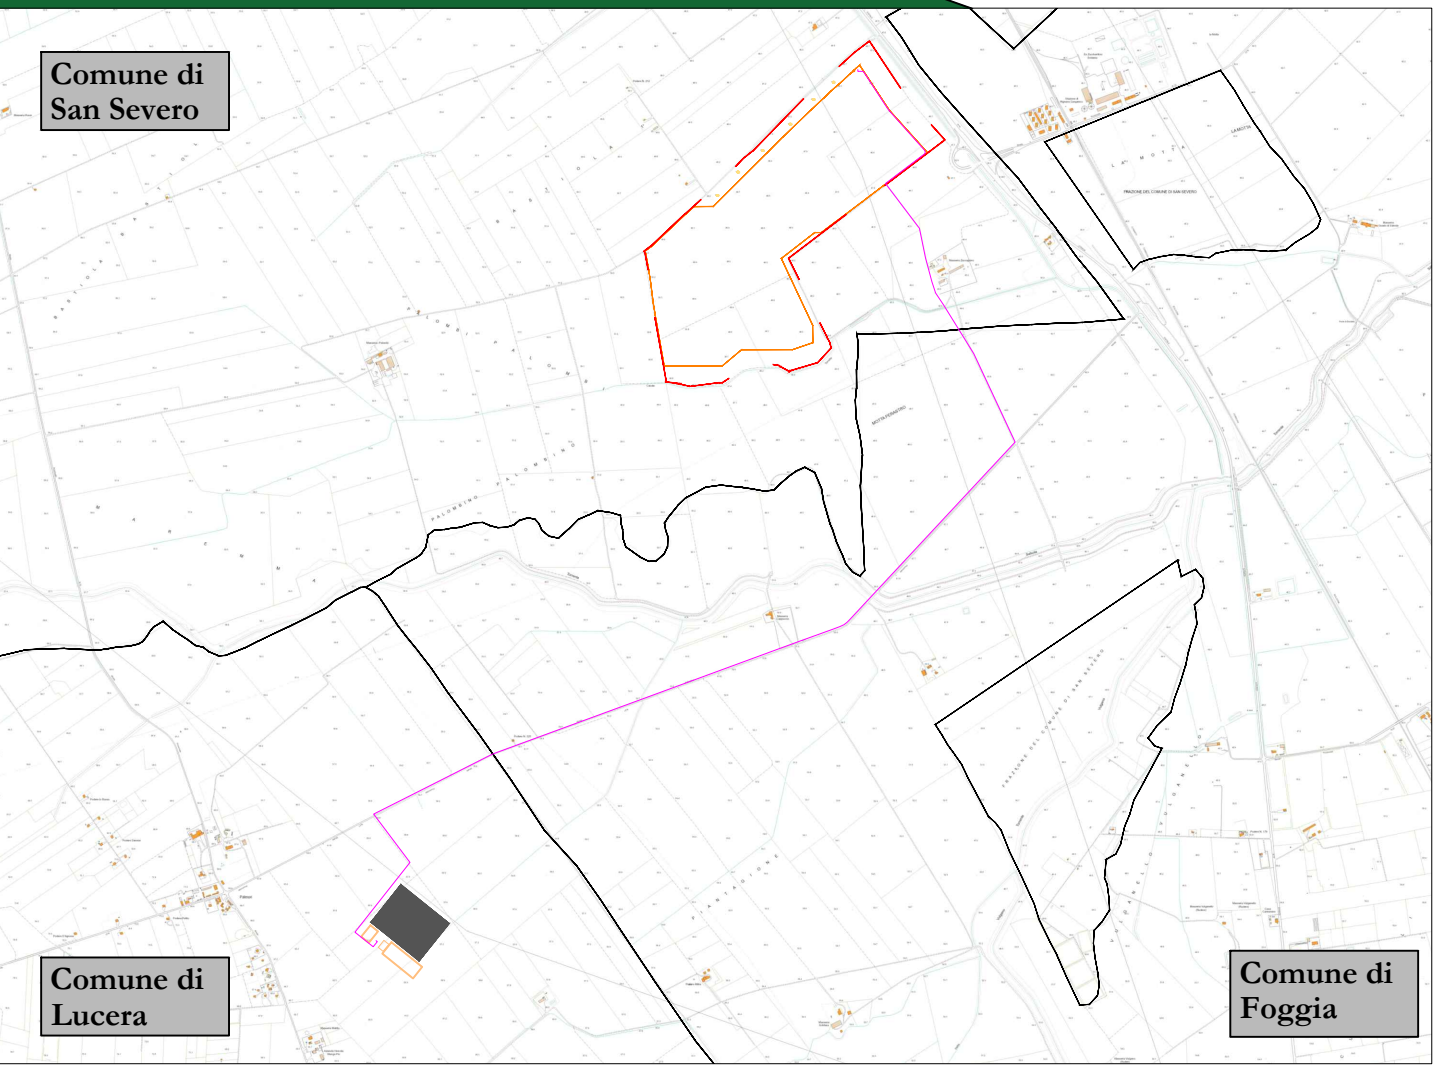

CITTA' DI SAN SEVERO

CITTA' DI FOGGIA

COMUNE DI LUCERA

prov. di Foggia
REGIONE PUGLIA

Impianto Agrivoltaico "SAN SEVERO"

della potenza di 32,642 MW in DC ubicato nel Comune di San Severo e relative opere di connessione ricadenti anche nei territori di Foggia e Lucera

PROGETTO DEFINITIVO

COMITENTE:

SOLAR SUD SRL
LARGO AUGUSTO, 3
20122 MILANO (MI)
email PEC: solar@sudre.it

PROGETTAZIONE:

TEKNE
SOCIETA' DI INGEGNERIA

TEKNE srl
Via Vincenzo Gioberti, 11 - 70122 ANDRIA
Tel. +39 0884 537011 - 537012 - Fax +39 0884 537013
www.tekne.it - e-mail: conatti@tekne.it

PROGETTISTA:

RENZO PERTUSO
S.p.A. (Direttore Tecnico)

LEGALE RAPPRESENTANTE:
Dott. Renzo Marini

MITIGAZIONE

Tavola: RE06-TAV14
Filenatura: 1/10000
Protocollo Tekne:

PROGETTO DEFINITIVO

Data 1° emissione:	Redatto:	Verificato:	Approvato:	Scala:
Marzo 2024	A. DI SAN	G. PERTUSO	R. PERTUSO	1:1000

1				
2				
3				
4				

TKA999