



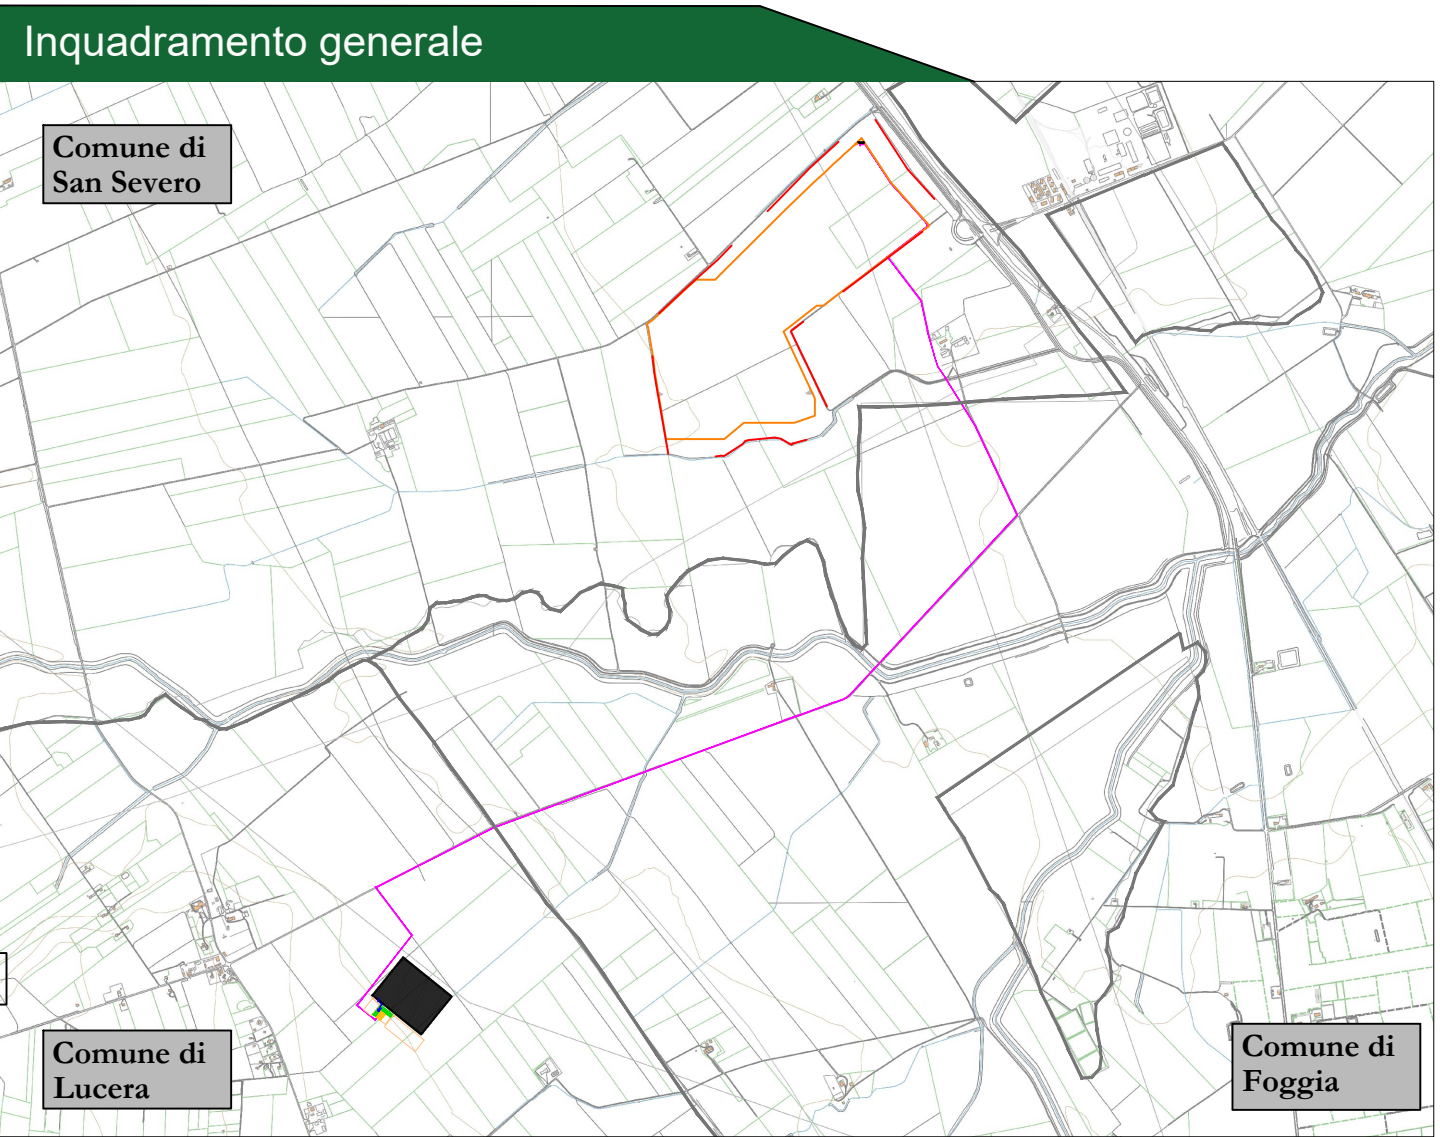

Legenda generale

- Area catastale
- Recinzione perimetrale dell'impianto a realizzarsi
- Ingresso impianto fotovoltaico
- Viabilità di servizio
- Strutture fotovoltaiche da 27-64-81 moduli fotovoltaici da 630W bifacciali ciascuna, installate con sistema tracker monoassiale
- Cabina di campo con trasformatore
- Cabina di raccolta e servizi ausiliari
- Deposito temporaneo acqua potabile
- Uffici
- Proiettore luminoso
- Generatore elettrico

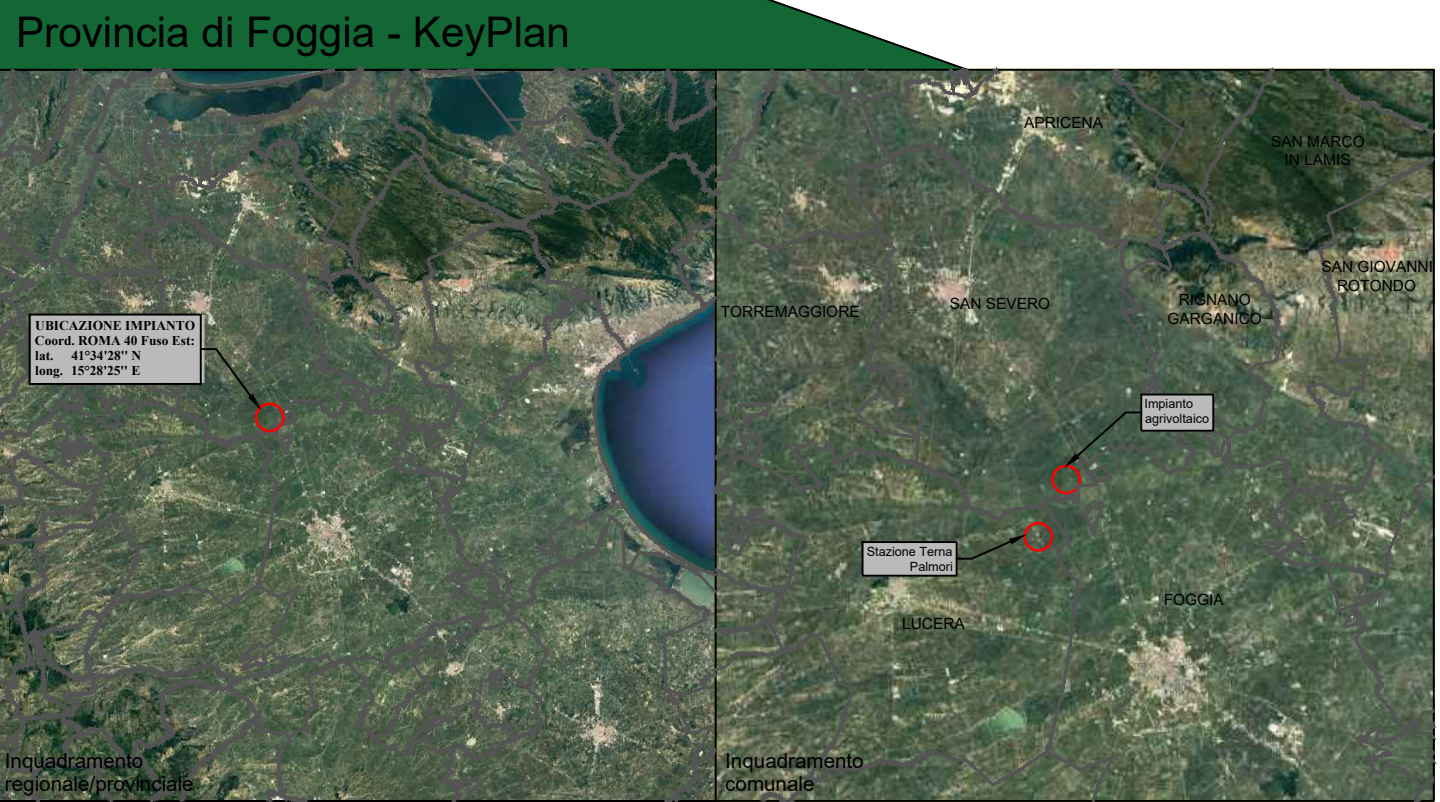

CITTA' DI SAN SEVERO CITTA' DI FOGGIA COMUNE DI LUCERA
prov. di Foggia
REGIONE PUGLIA

Impianto Agrivoltaico "SAN SEVERO"
della potenza di 32,642 MW in DC ubicato nel Comune di San Severo
e relative opere di connessione ricadenti anche nei territori di Foggia e Lucera

PROGETTO DEFINITIVO

COMMITTENTE:
BayWa r.e. **SOLAR SUD SRL**
LARGO AUGUSTO, 3
20122 MILANO (MI)
email: PEC: solar.sud.r1@legalmail.it

PROGETTAZIONE:
TEKNE S.p.A. SOCIETÀ DI INGEGNERIA
TEKNE srl
Via Venezia 10/11, 20123 ANZOLA
Tel. 02 8851 0274 - 02817174 - 02 8851 02015
www.gruppoitekne.it email: corbelli@gruppoitekne.it

PROGETTISTA:
Dott. Ing. Renato Parusso
(Direttore Tecnico)

LEGALE RAPPRESENTANTE:
Dott. Renato Marsi

PD

PROGETTO DEFINITIVO

PLANIMETRIA DI CANTIERE
Inquadramento

Tavola:
RE16-AII.I
Filenome:
Prodotto da Tekne: TKA999

Data 1° emissione:	Redatto:	Verificato:	Approvato:	Scala:
Marzo 2024	P. LUGANO	G. PERTUSO	R. PERTUSO	1:2000
1				
2				
3				
4				