


Layout Impianto

- Ampliamento SE - RTN
- SSE di raccolta e di controllo
- Cavidotto a 36 kV (SSE Utente - Stazione RTN)
- Cavidotto a 36 kV
- Aerogeneratori proposta 10_05_2024
- Cabina di raccolta e smistamento

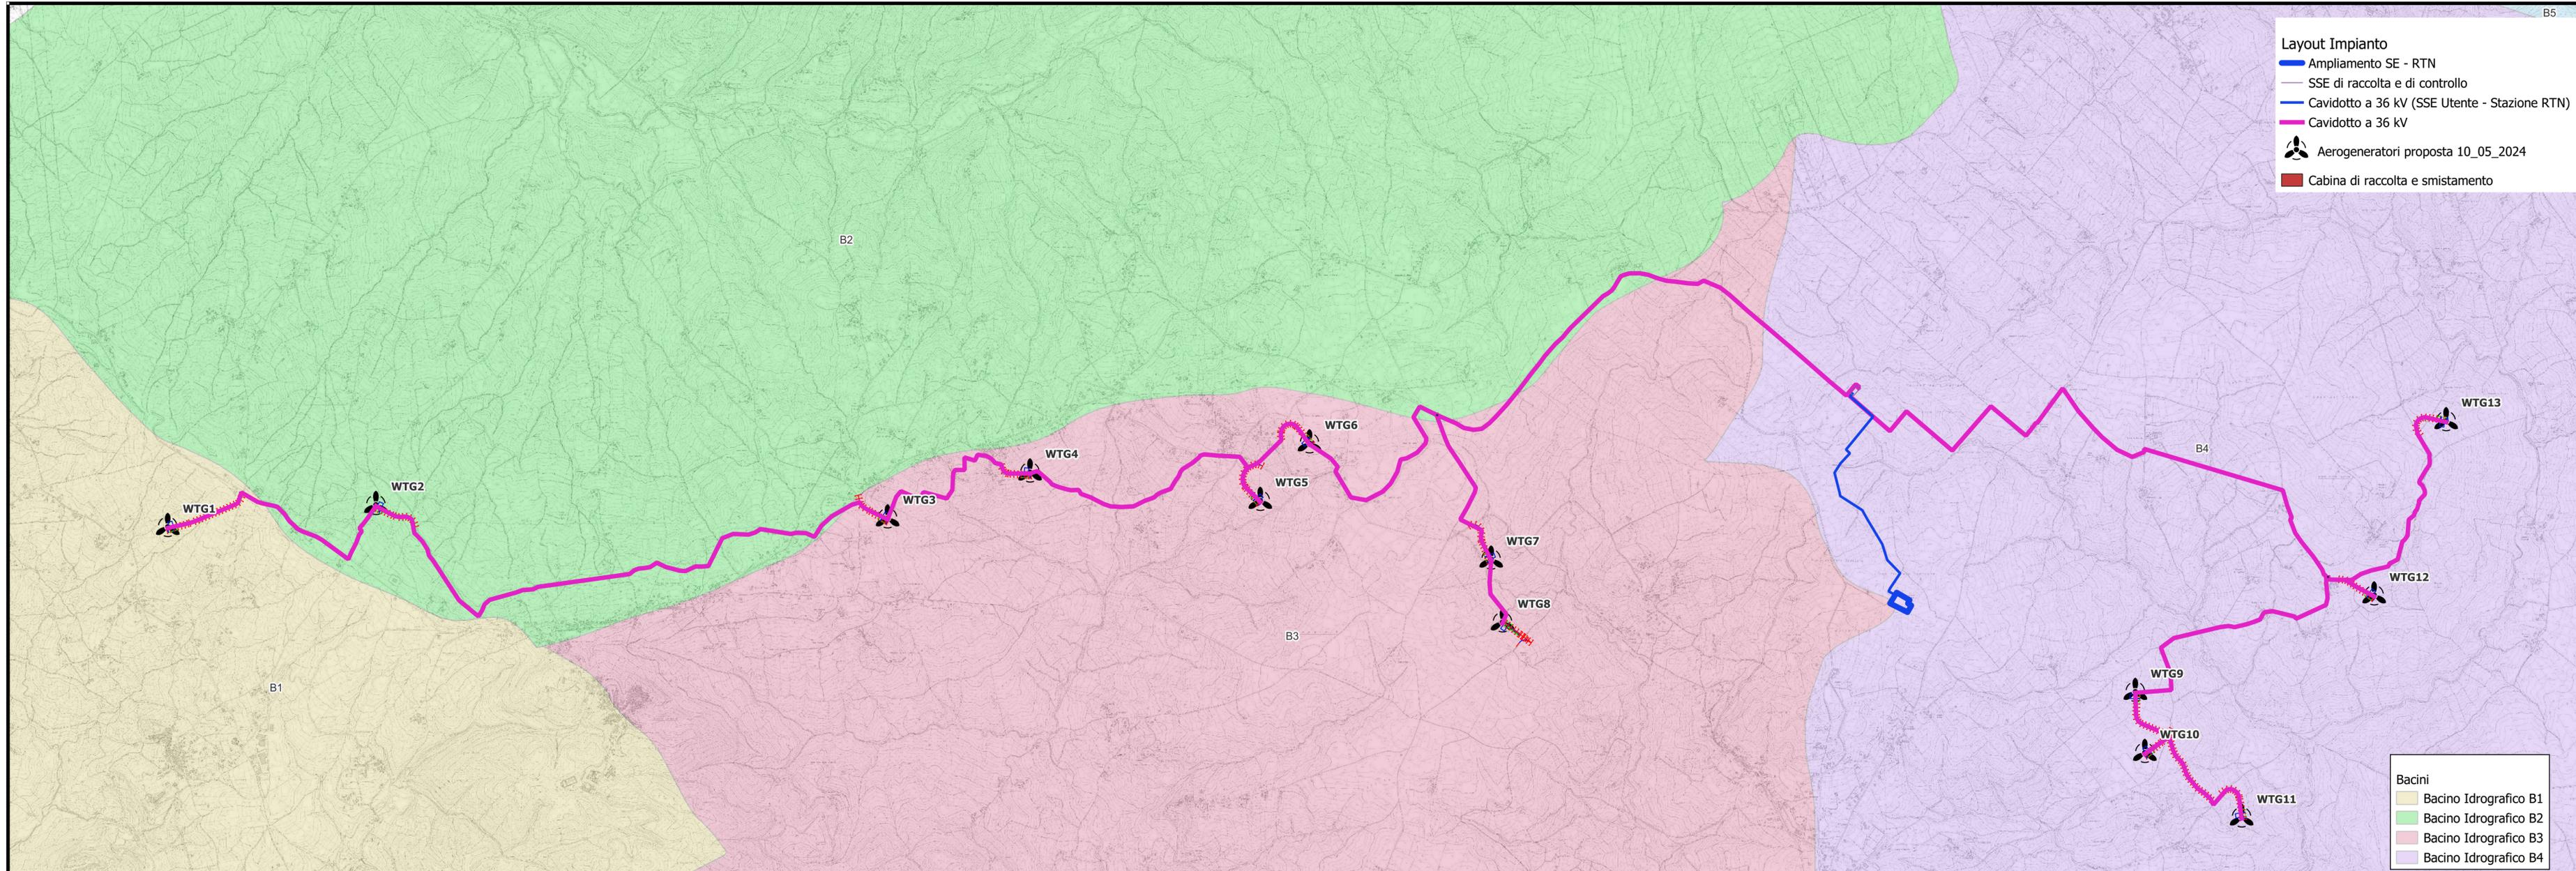

Bacini

- Bacino Idrografico B1
- Bacino Idrografico B2
- Bacino Idrografico B3
- Bacino Idrografico B4



OGGETTO:

PROGETTO DEFINITIVO

"IMPIANTO DI PRODUZIONE DI ENERGIA ELETTRICA DA FONTE EOLICA DENOMINATO "GUARDIA-ANDRETTA" DELLA POTENZA DI 93,60 MW DA REALIZZARSI NEI COMUNI DI ANDRETTA (AV), BISACCIA (AV), GUARDIA LOMBARDI (AV), ROCCA SAN FELICE (AV) E RELATIVE OPERE AD ESSO CONNESSE"

ELABORATO:

COROGRAFIA DEI BACINI



PROPRONTE:

W.E.B.

WEB ITALIA ENERGIE RINNOVABILI S.R.L.

Via Leonardo da Vinci n.15
39100 Bolzano (BZ)
C.F.: 10171591000
Rappresentante Impresa: Kalinz Reinhard

PROGETTAZIONE:

Direttore Tecnico
Ing. Carmen Martone

Amministratore: Nunzio Musonillo
Responsabile tecnico: Samanta Palmozzino
Consulenza Specialistiche

Direttore Tecnico
Geol. Raffaele Nardone

EGM PROJECT
Via Vercellotti 10/A
83100 POTENZA (PZ)

EPF
Via Cesare Battisti, 116
83100 - S. ANGELO DI GARIBOLDI (AV)

ENGINEERING GEOLOGY
Via del Gallesio 10/A
83100 - POTENZA (PZ)
www.ingegneri.it

Livello prog.	Cat. opera	N° . prog.elaborato	Tipo elaborato	N° foglio	Tot. fogli	Nome file	Scala
PD		37	D			CORO_BACINI	Scala 1:10.000

REV.	DATA	DESCRIZIONE	ESEGUITO	VERIFICATO	APPROVATO
00	Maggio 2024	EMISSIONE			