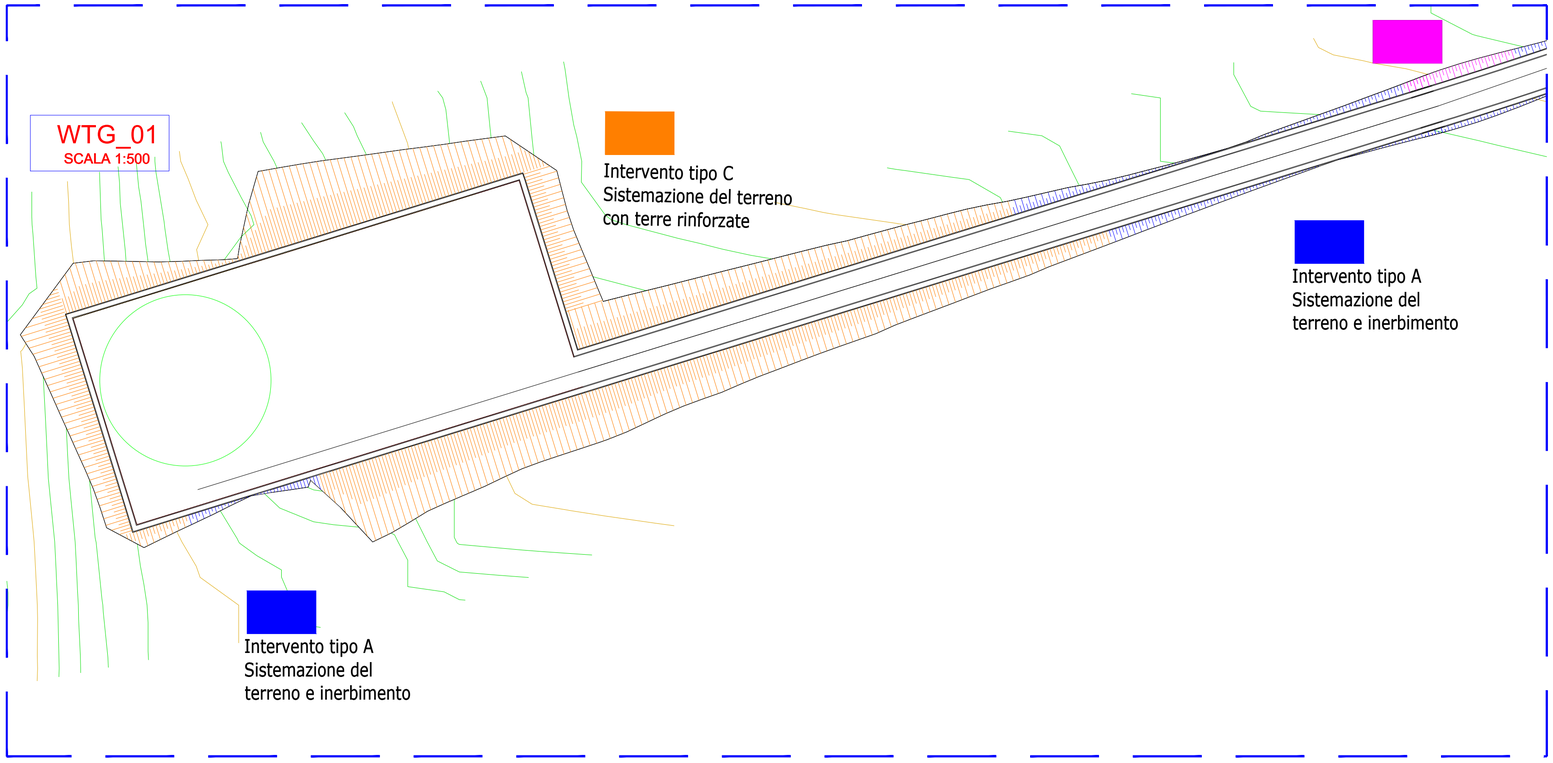

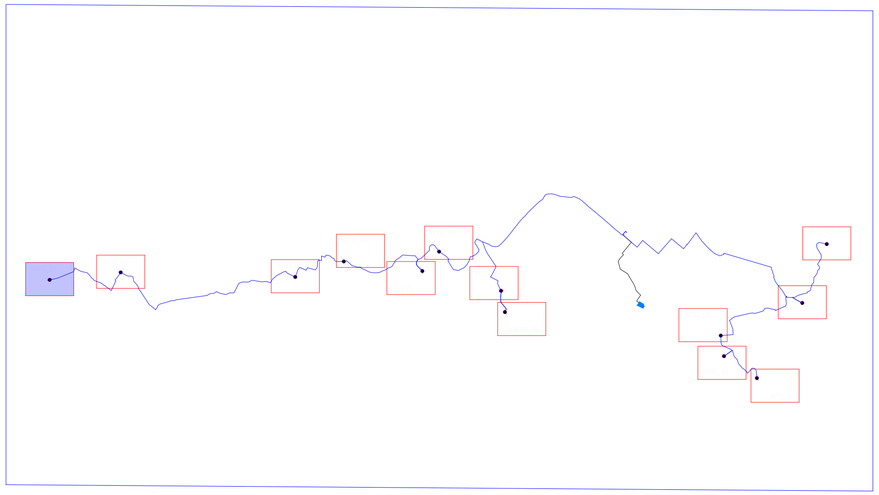

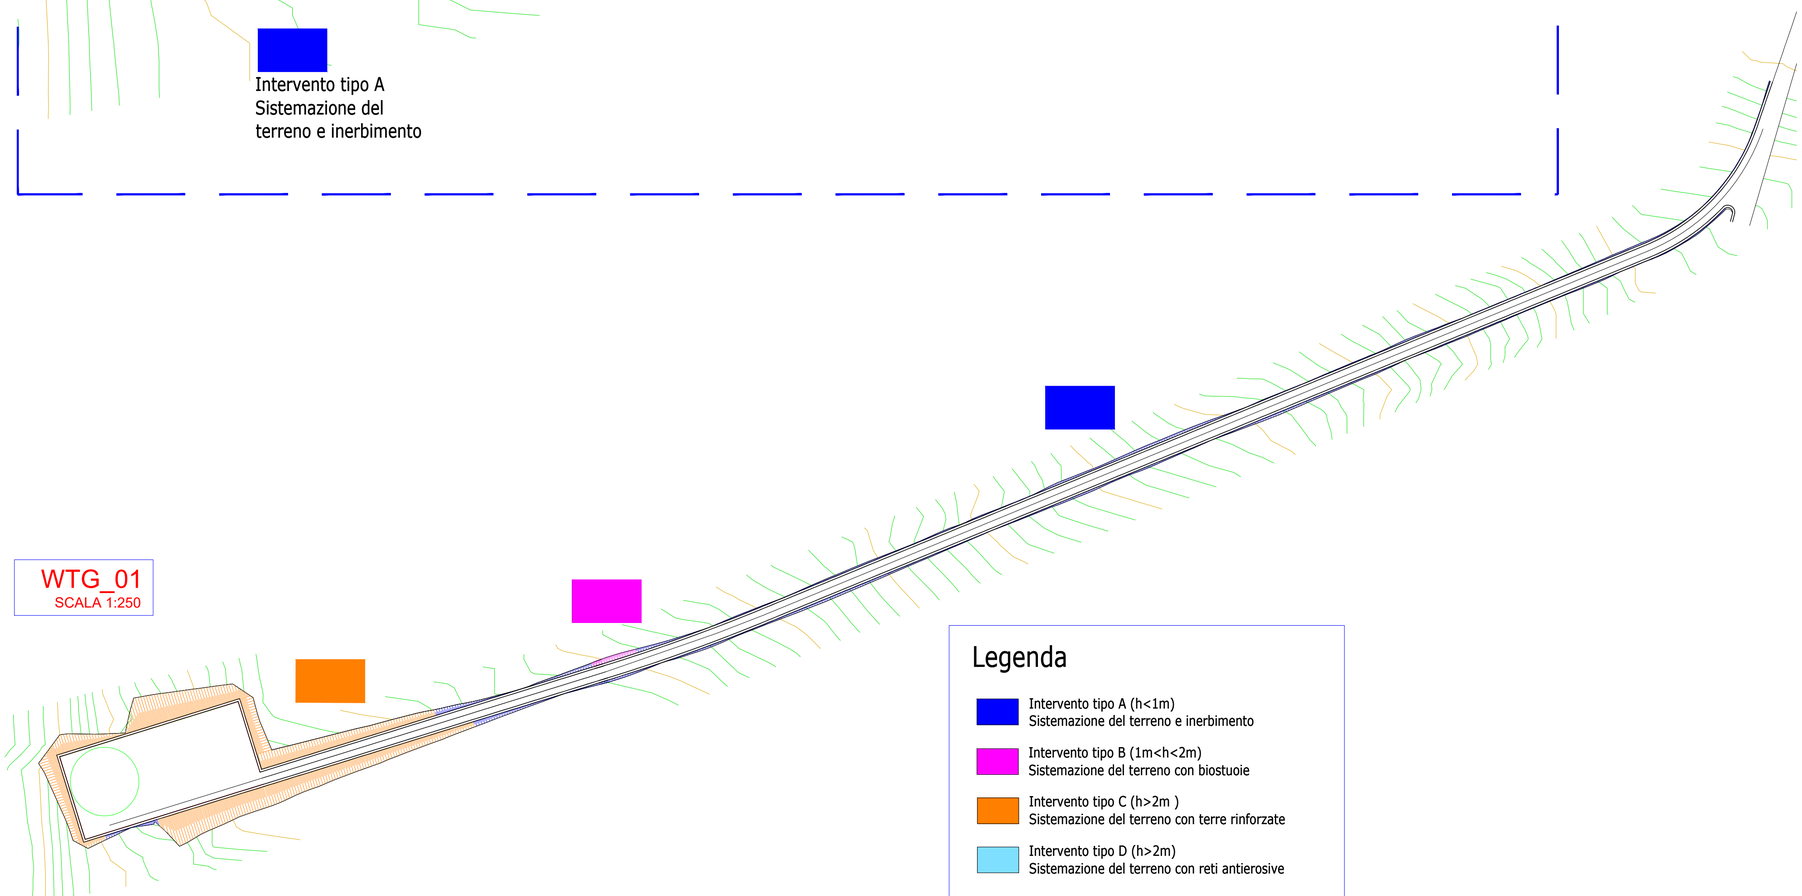

Legenda

- Intervento tipo A (h<1m)
  Sistemazione del terreno e inerbimento
- Intervento tipo B (1m<h<2m)
  Sistemazione del terreno con biostuoie
- Intervento tipo C (h>2m)
  Sistemazione del terreno con terre rinforzate
- Intervento tipo D (h>2m)
  Sistemazione del terreno con reti antierosive

REGIONE CAMPANIA | PROVINCIA DI AVELLINO | COMUNE DI ROCCA SAN FELICE | COMUNE DI GUARDIA LOMBARDI | COMUNE DI ANDRETTA | COMUNE DI BISACCIA

OGGETTO:

PROGETTO DEFINITIVO

"IMPIANTO DI PRODUZIONE DI ENERGIA ELETTRICA DA FONTE EOLICA DENOMINATO "GUARDIA-ANDRETTA" DELLA POTENZA DI 93,60 MW DA REALIZZARSI NEI COMUNI DI ANDRETTA (AV), BISACCIA (AV), GUARDIA LOMBARDI (AV), ROCCA SAN FELICE (AV) E RELATIVE OPERE AD ESSO CONNESSE"

ELABORATO:

PLANIMETRIA OPERE DI INGEGNERIA NATURALISTICA-WTG1

PROPONENTE:

W.E.B

WEB ITALIA ENERGIE RINNOVABILI S.R.L.

Via Leonardo da Vinci n.15
39100 Bolzano (BZ)
C.F: 10171591000
Rappresentante impresa: Kainz Reinhard

PROGETTAZIONE:

EGM PROJECT
VIA VERRASTRO 15/A
85100- POTENZA (PZ)
www.egmproject.it
egmproject@pec.it
Direttore Tecnico
Ing. Carmen Martone

Amministratore: Nunzio Russoniello
Responsabile tecnico: Samanta Petrozzino

EPF s.r.l.
VIA CESARE BATTISTI, 116
83063 - S. ANDREA DI CONZA (AV)

Livello prog.	Cat. opera	N°. prog.elaborato	Tipo elaborato	N° foglio	Tot. fogli	Nome file	Scala
		56.01	D			56.01 PLANIM.OPERE_ING_ NATURAL_WTG1	

MAGGIO 2024