
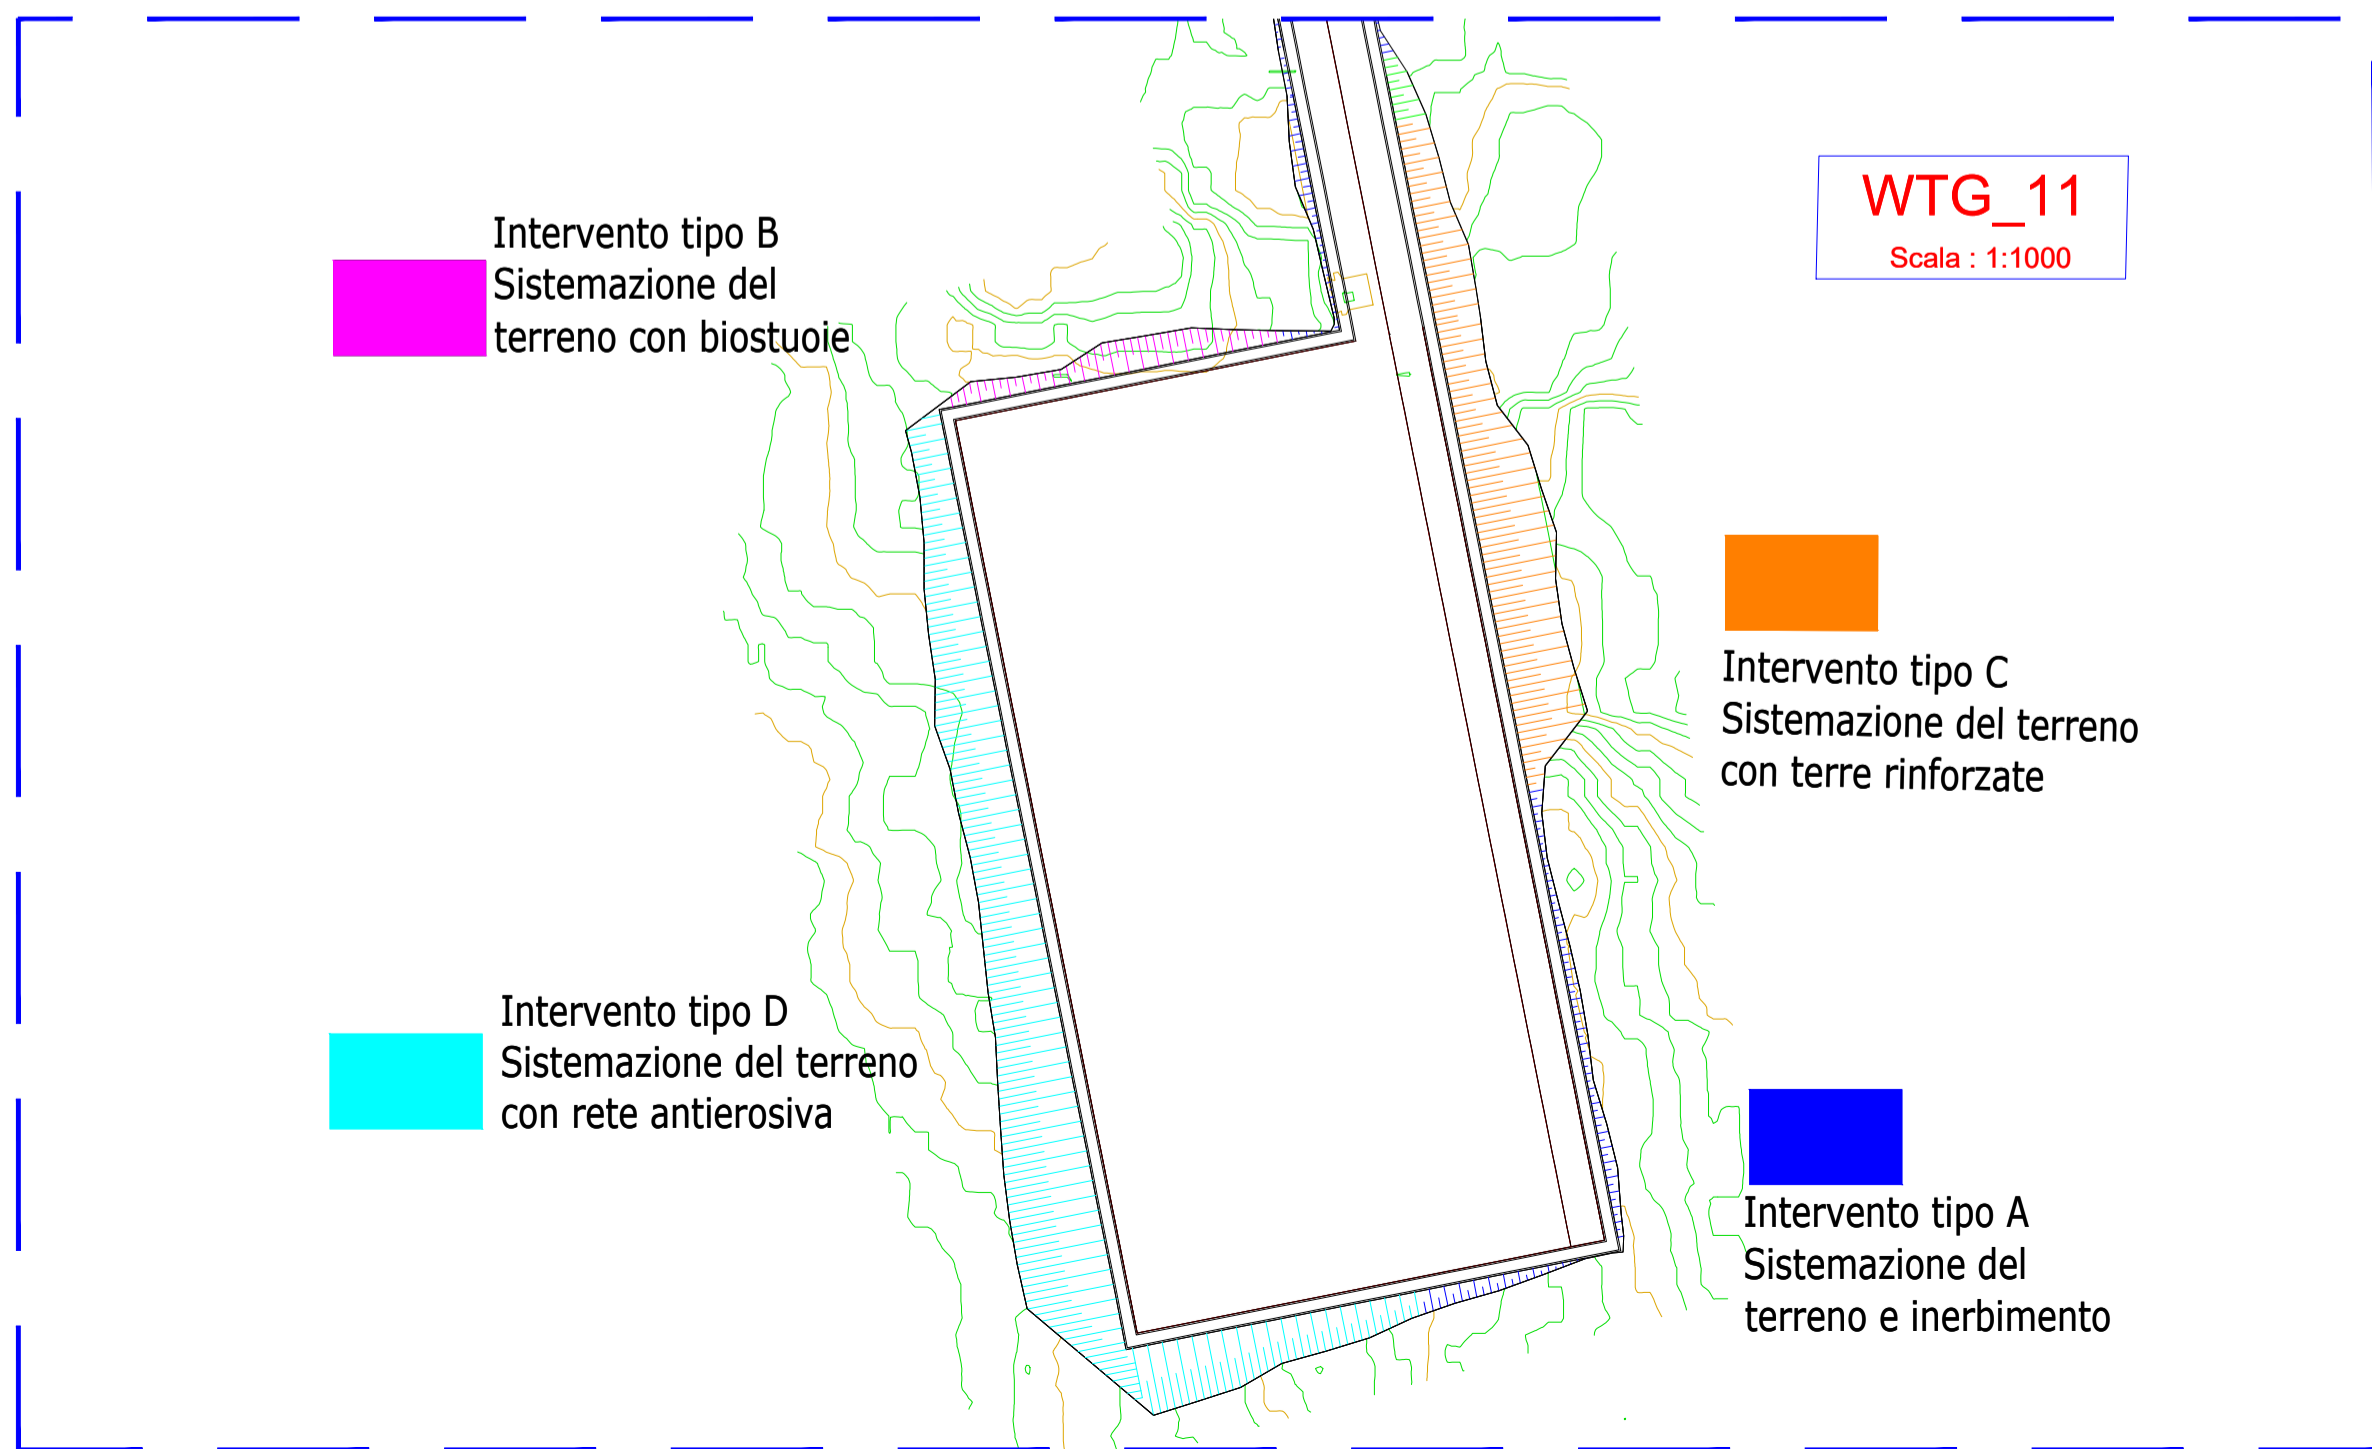


**Legenda**

- Intervento tipo A (h<1m)  
Sistemazione del terreno e inerbimento
- Intervento tipo B (1m<h<2m)  
Sistemazione del terreno con biostuoie
- Intervento tipo C (h>2m )  
Sistemazione del terreno con terre rinforzate
- Intervento tipo D (h>2m)  
Sistemazione del terreno con reti antiersive

**WTG\_11**  
Scala : 1:1000

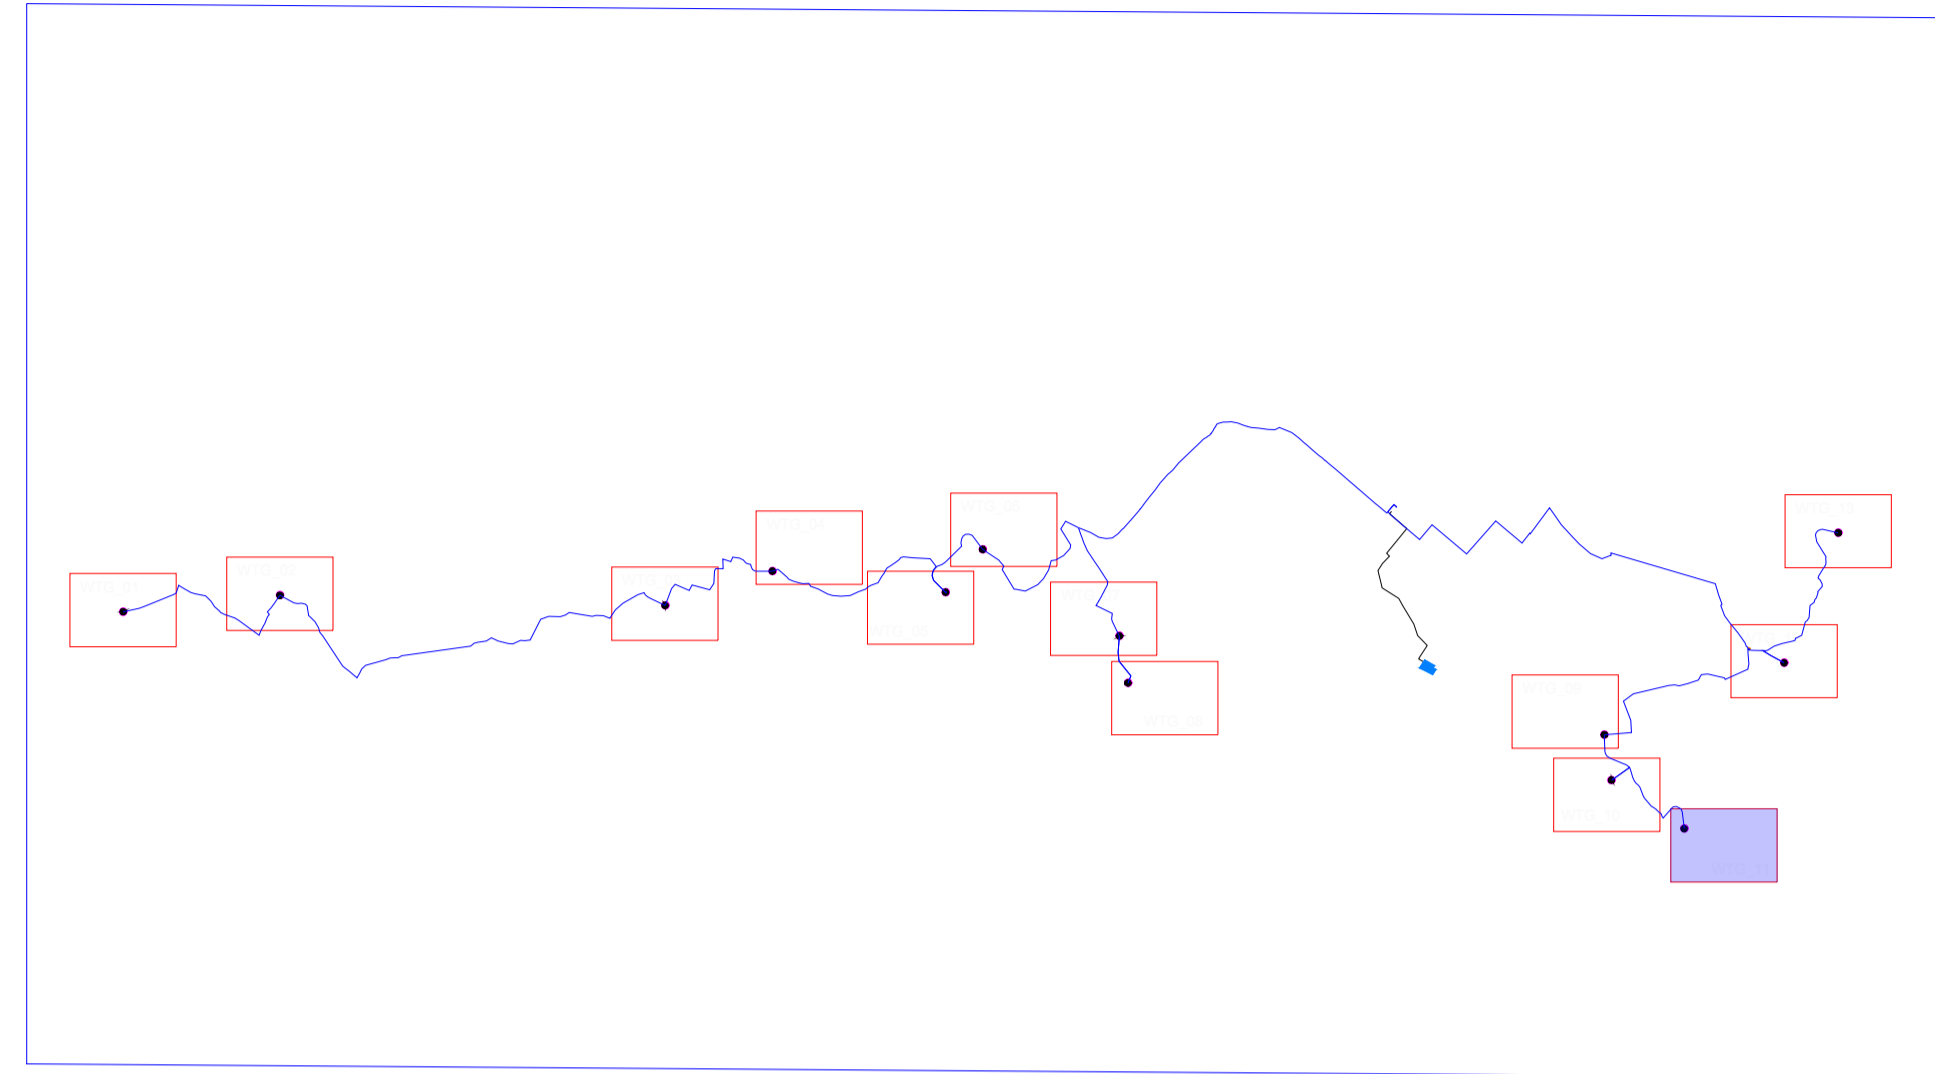

**WTG\_11**  
Scala : 1:1000

Intervento tipo B  
Sistemazione del terreno con biostuoie

Intervento tipo D  
Sistemazione del terreno con rete antiersiva

Intervento tipo C  
Sistemazione del terreno con terre rinforzate

Intervento tipo A  
Sistemazione del terreno e inerbimento



**OGGETTO:**  
**PROGETTO DEFINITIVO**  
"IMPIANTO DI PRODUZIONE DI ENERGIA ELETTRICA DA FONTE EOLICA DENOMINATO "GUARDIA-ANDRETTA" DELLA POTENZA DI 93,60 MW DA REALIZZARSI NEI COMUNI DI ANDRETTA (AV), BISACCIA (AV), GUARDIA LOMBARDI (AV), ROCCA SAN FELICE (AV) E RELATIVE OPERE AD ESSO CONNESSE"

**ELABORATO:**  
**PLANIMETRIA OPERE DI INGEGNERIA NATURALISTICA-WTG 11**



**PROPRONENTE:**  
**W.E.B.**  
**WEB ITALIA ENERGIE RINNOVABILI S.R.L.**  
Via Leonardo da Vinci n.15  
39100 Bolzano (BZ)  
C.F.: 10171591000  
Rappresentante impresa: Kainz Reinhard

**PROGETTAZIONE:**  
**EGM PROJECT**  
VIA VERRASTRO 15/A  
85100- POTENZA (PZ)  
www.egmproject.it  
egmproject@pec.it  
Direttore Tecnico  
Ing. Carmen Martone

Amministratore: Nunzio Russoniello  
Responsabile tecnico: Samanta Petrozzino

**EPF** s.r.l.  
VIA CESARE BATTISTI, 116  
83053 - S. ANDREA DI CONZA (AV)

Livello prog.	Cat. opera	N°. prog.elaborato	Tipo elaborato	N° foglio	Tot. fogli	Nome file	Scala
PD		56.11	D			56.11 PLANIM_OPER E_ING_NATURAL_WT G11	
REV.	DATA	DESCRIZIONE		ESEGUITO	VERIFICATO	APPROVATO	
	MAGGIO 2024						