
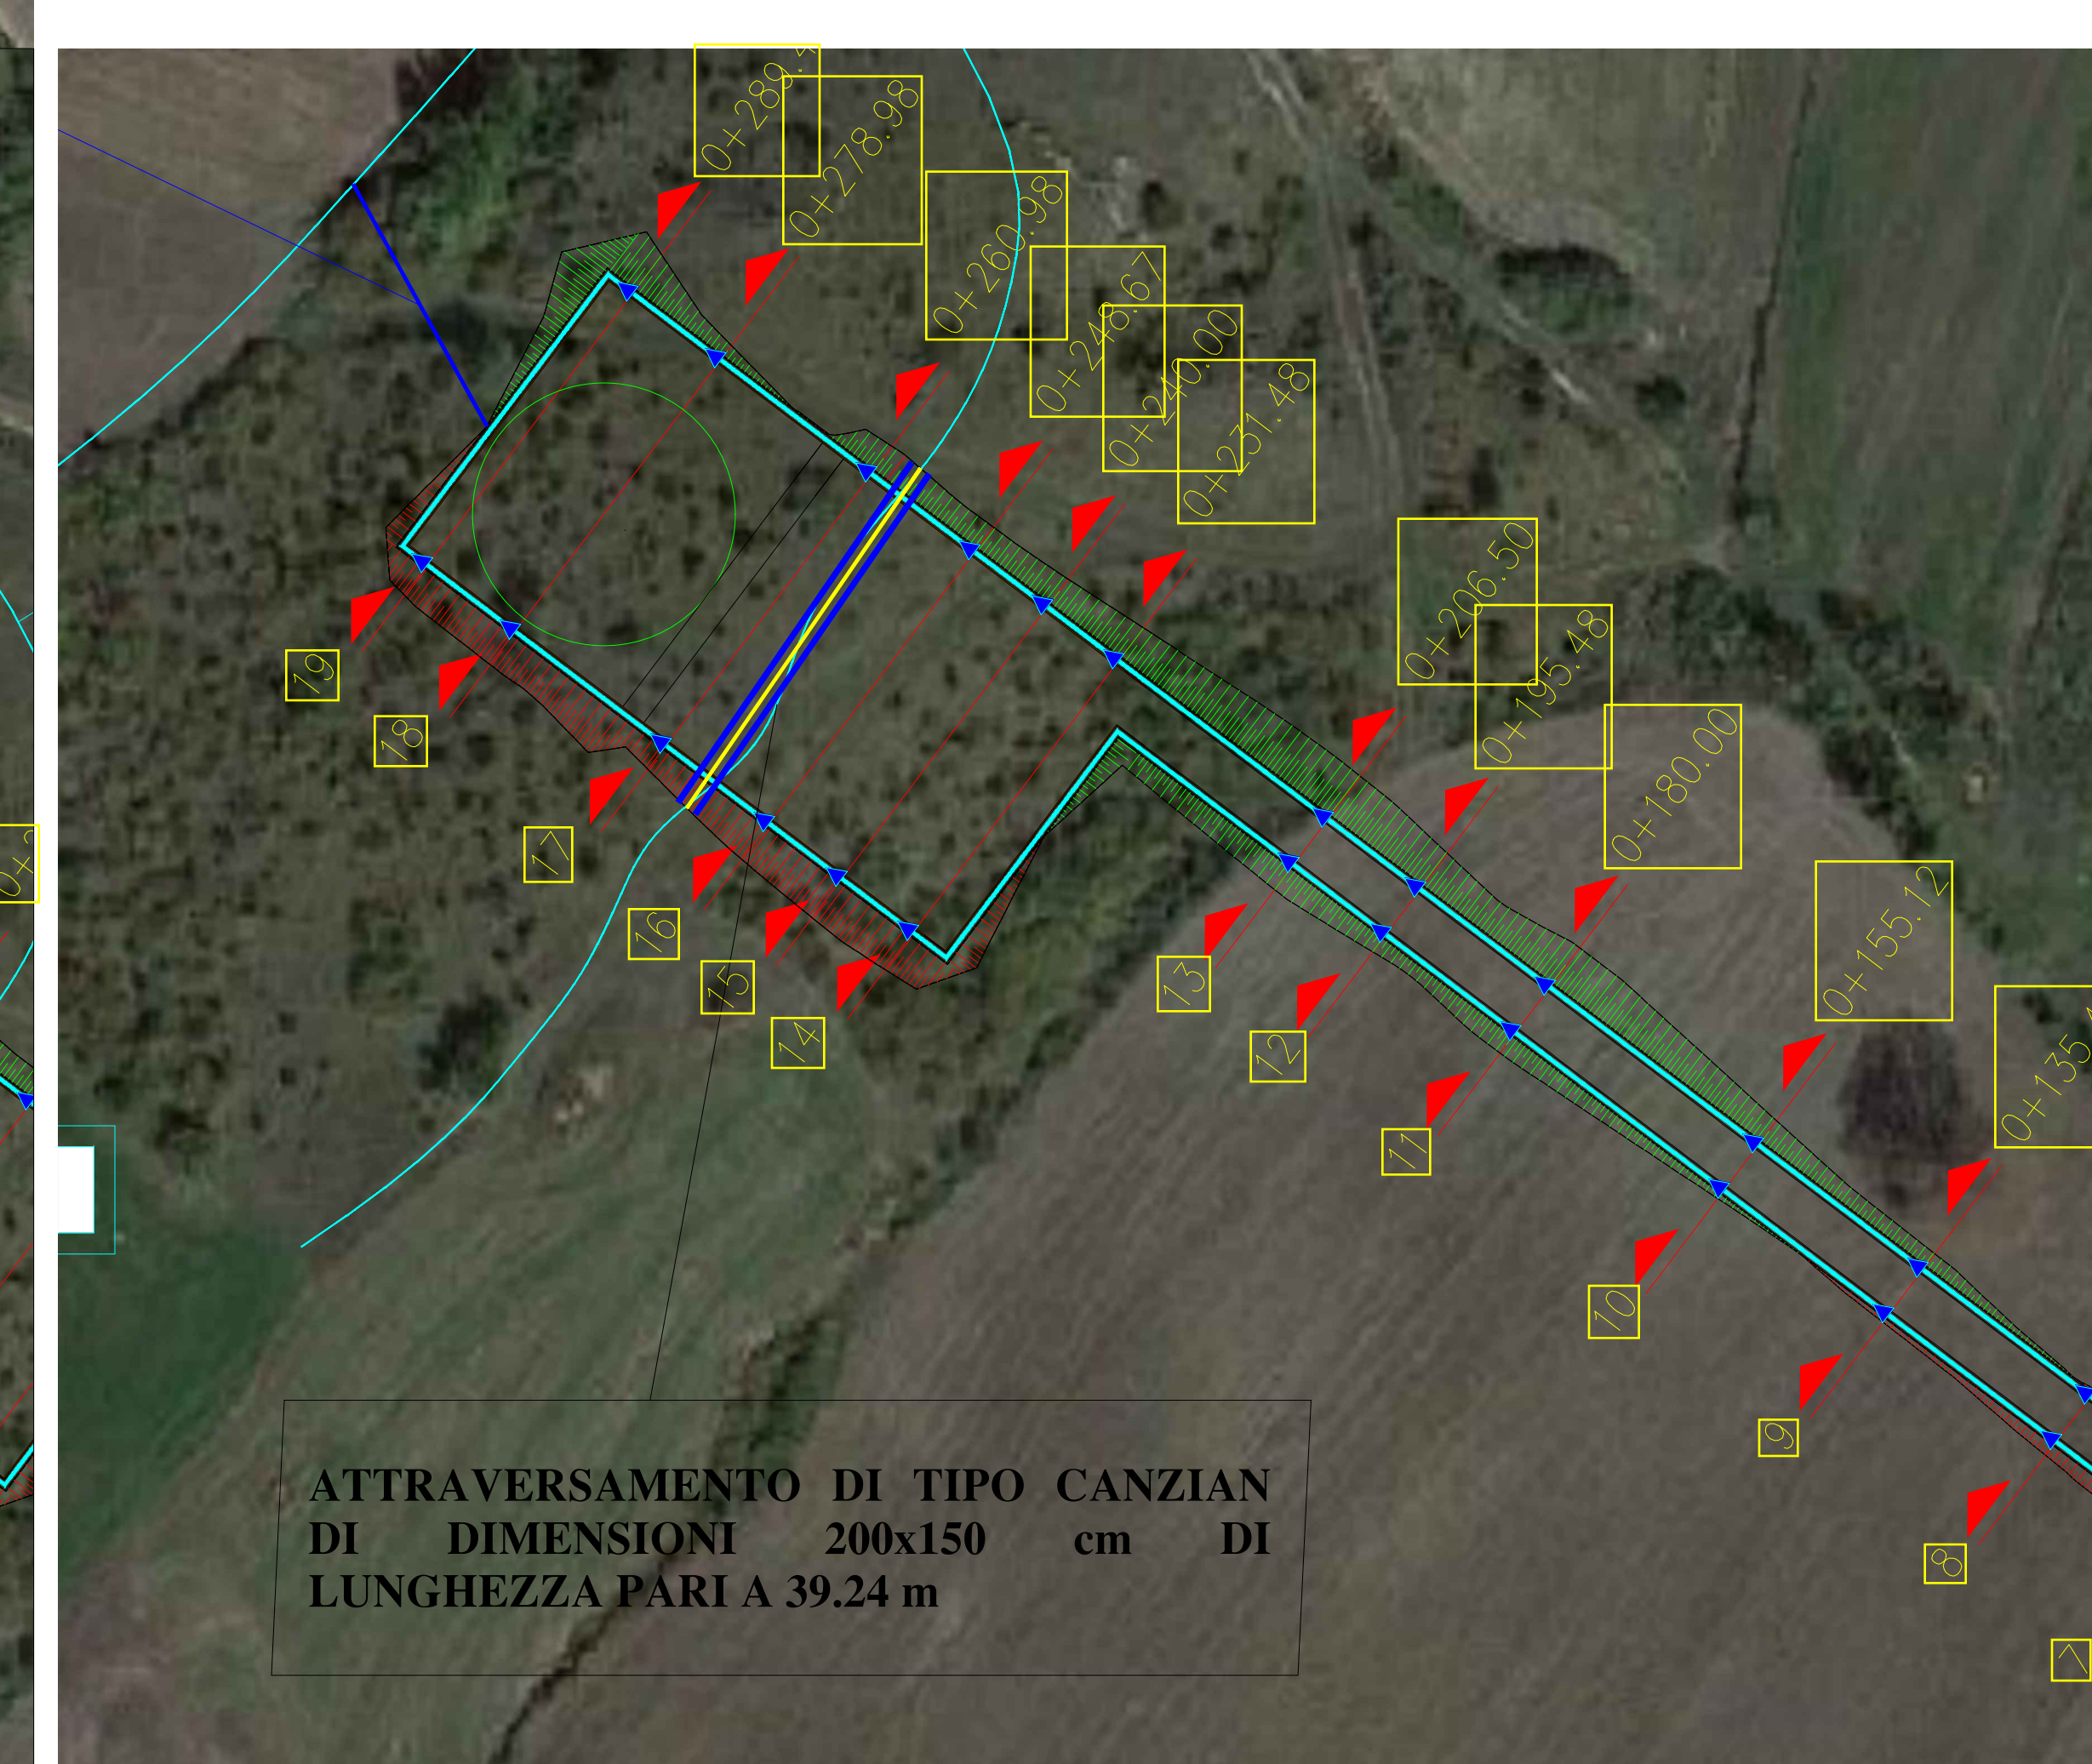
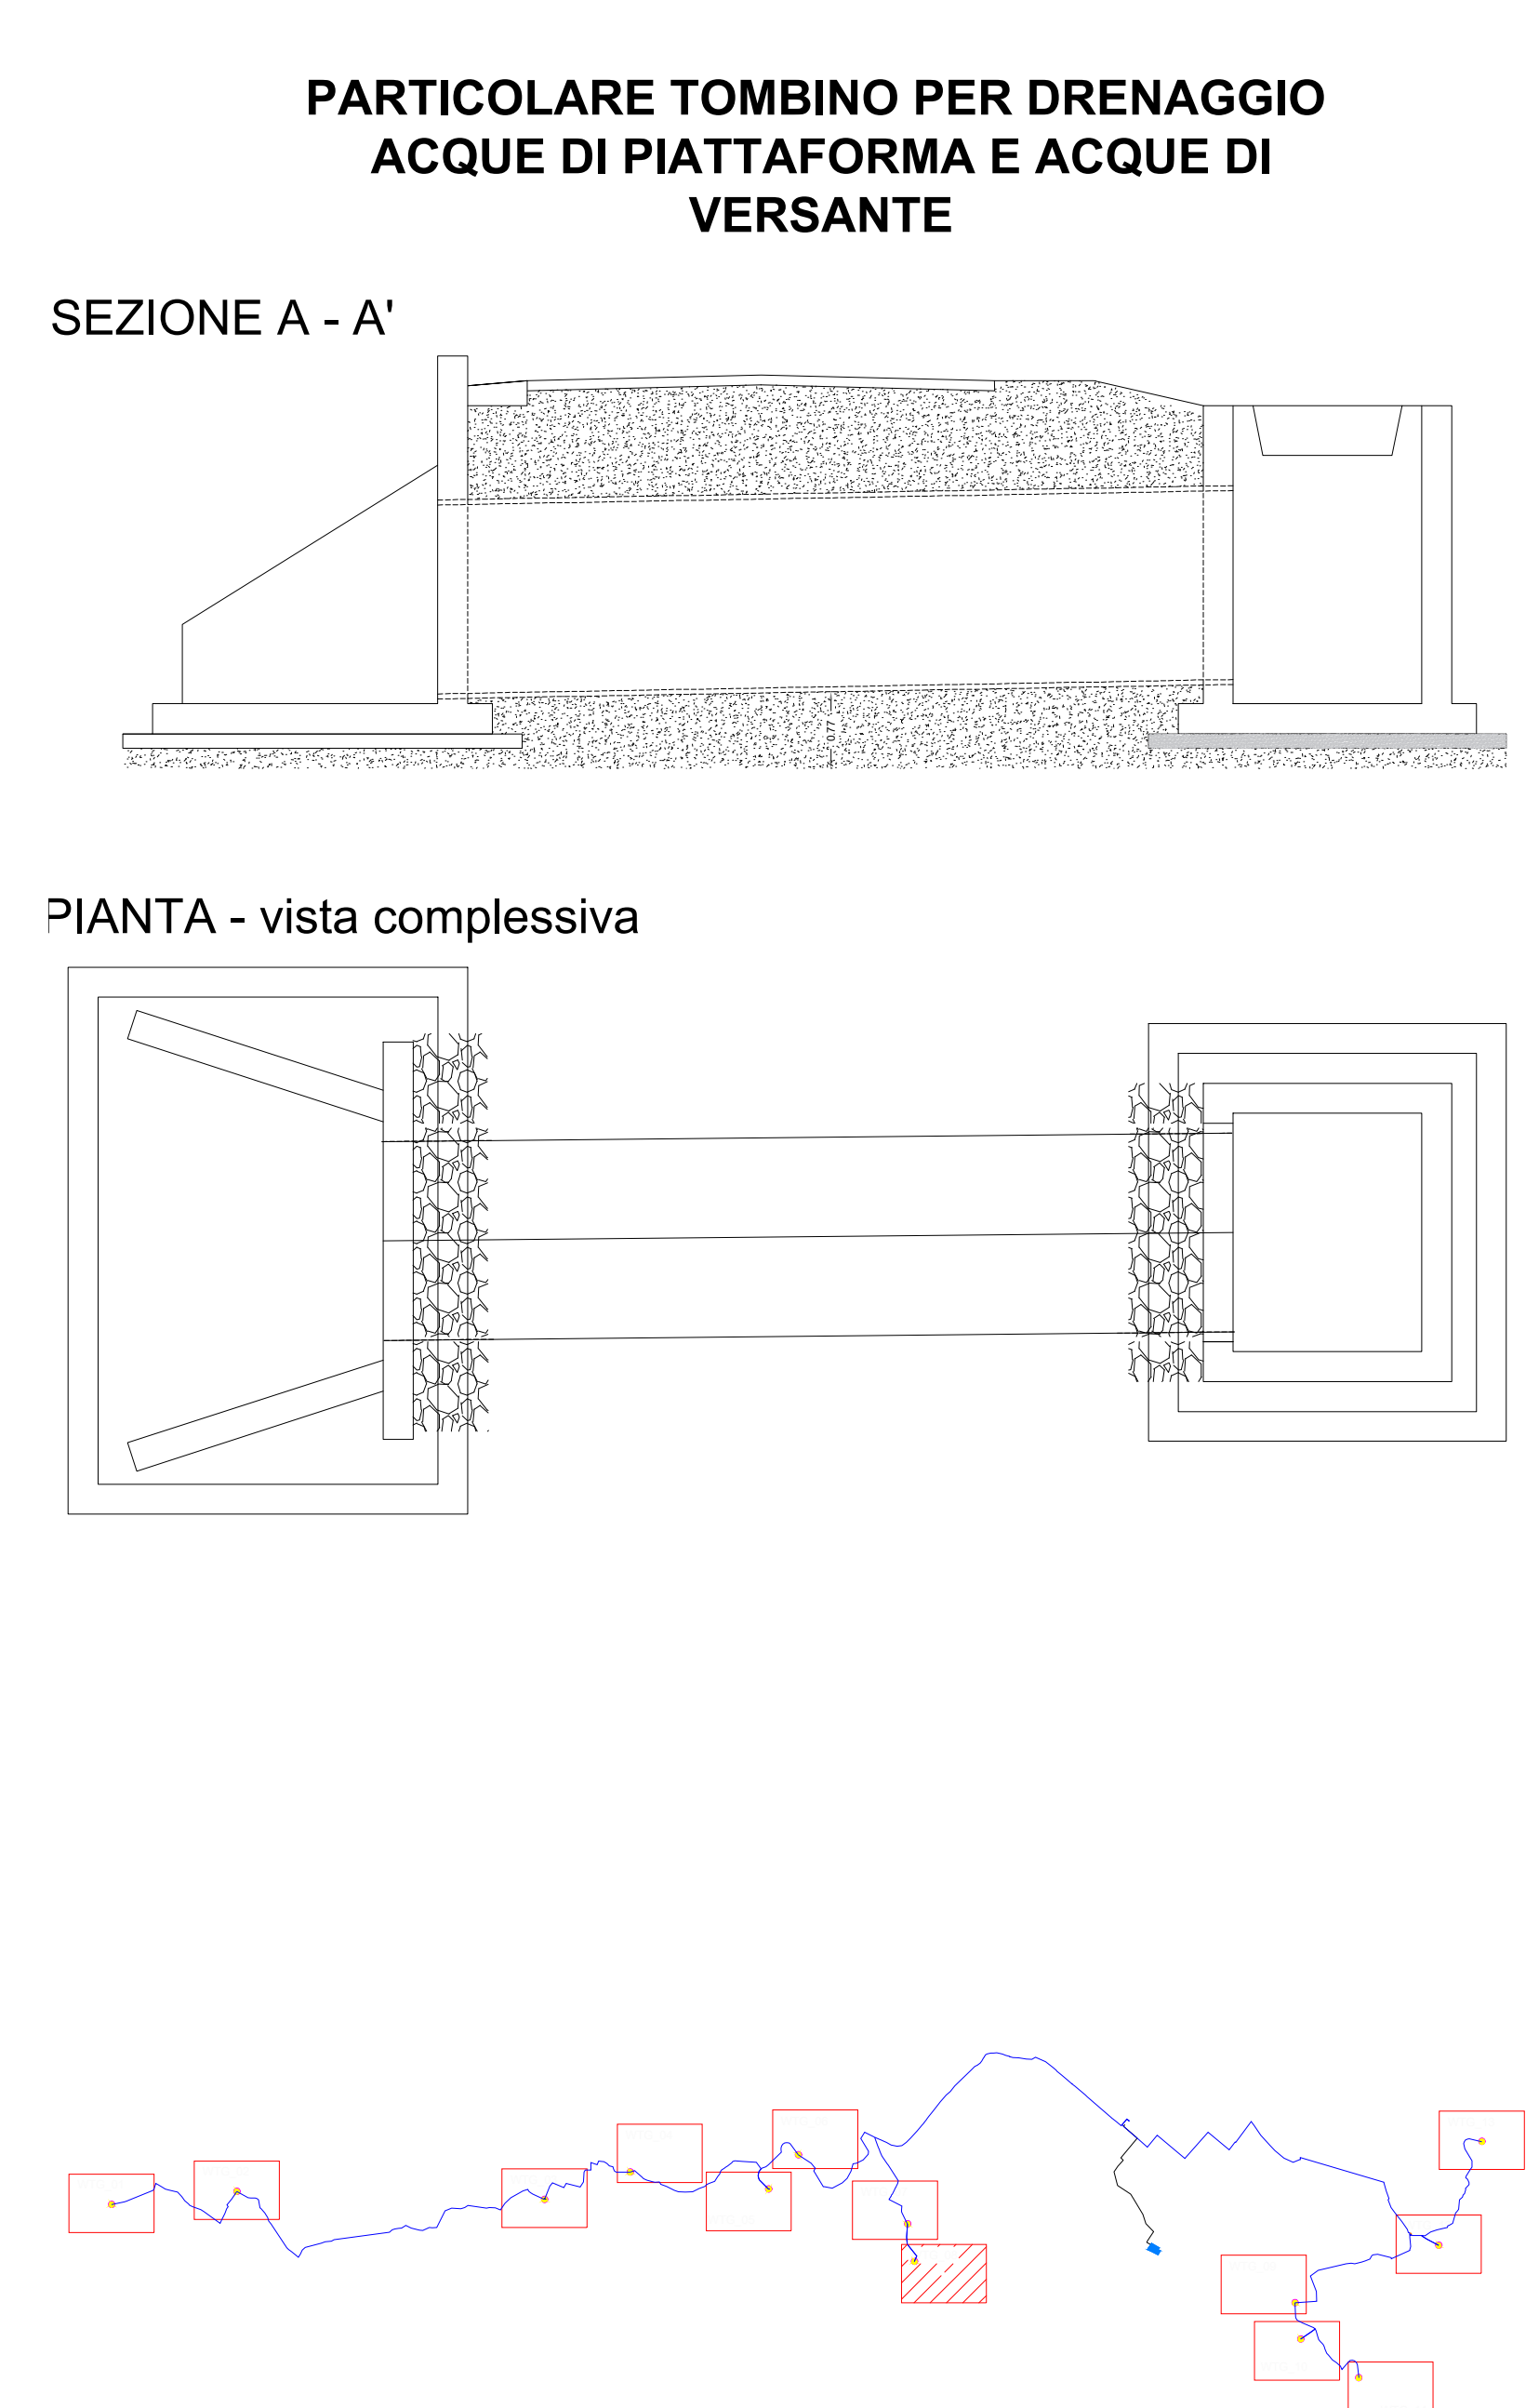


### LEGENDA OPERE IDRAULICHE

- AEREOGENERATORE
- VERSO DI SCARICO ACQUE PIOVANE
- TOMBINO
- PUNTO DI MINIMO
- PUNTO DI MASSIMO
- IMPLUVIO ESISTENTE
- CANALETTE IN PIETRAMME DA REALIZZARE

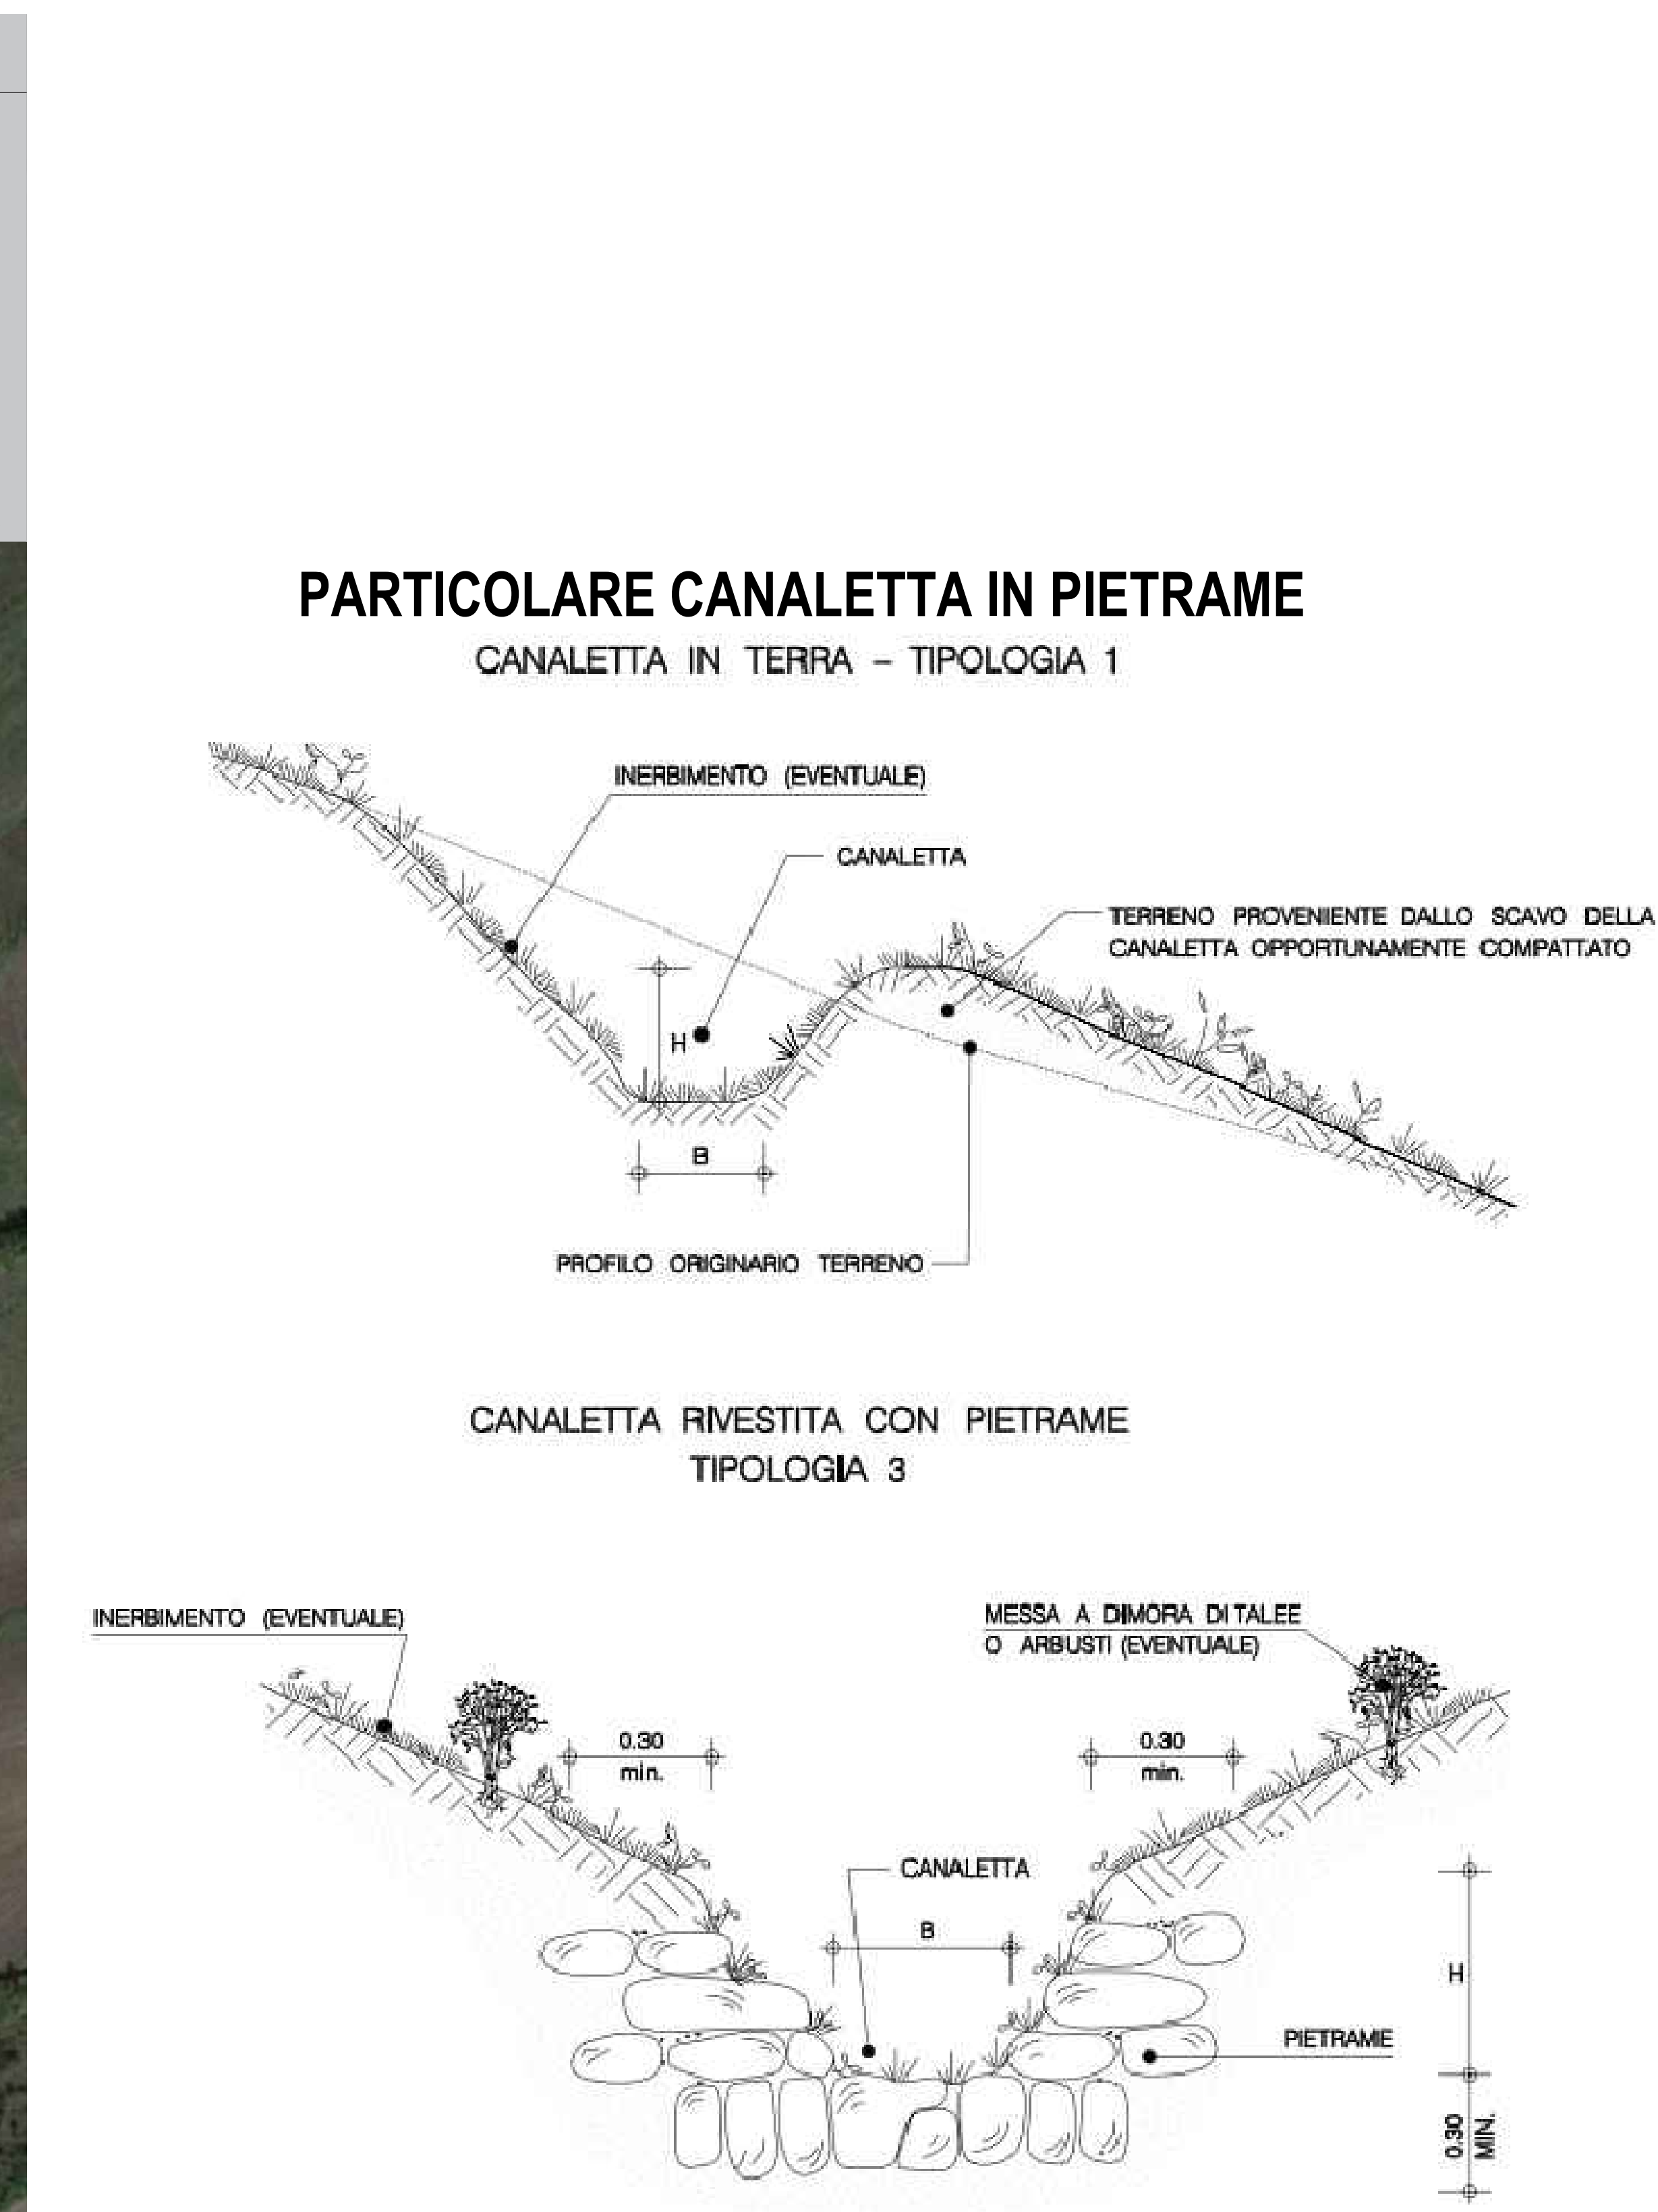

REGIONE CAMPANIA  
PROVINCIA DI AVELLINO

COMUNE DI ROCCA SAN FELICE  
COMUNE DI GUARDIA LOMBARDI  
COMUNE DI ANDRETTA  
COMUNE DI BISACCIA

OGGETTO: **PROGETTO DEFINITIVO**  
"IMPIANTO DI PRODUZIONE DI ENERGIA ELETTRICA DA FONTE EOLICA DENOMINATO "GUARDIA-ANDRETTA" DELLA POTENZA DI 93,60 MW DA REALIZZARSI NEI COMUNI DI ANDRETTA (AV), BISACCIA (AV), GUARDIA LOMBARDI (AV), ROCCA SAN FELICE (AV) E RELATIVE OPERE AD ESSO CONNESSE"

ELABORATO: **PLANIMETRIA DELLE OPERE DI REGIMENTAZIONE DELLE ACQUE SUPERFICIALI-WTG 8**

PROPRIOETÀ: **WEB**  
WEB ITALIA ENERGIE RINNOVABILI S.R.L.  
Via Leonardo da Vinci n.15  
39100 Bolzano (BZ)  
C.F. 10177181000  
Rappresentante impresa: Kaiuz Reinhard

PROGETTAZIONE: **EGM PROJECT**  
EGM PROJECT  
VIA VERASTRO 15/A  
85100 POTENZA (PZ)  
www.egmproject.it  
egmproject@pec.it  
Direttore Tecnico:  
Ing. Carmine Martone

Livello prog.	Cat. opera	N° - prog.elaborato	Tipo elaborato	N° foglio	Tot. fogli	Nome file	Scala
PD		58.08	D			SE.08_PLAN_OPERE_REGIMACQUE_SUP-WTG8	
REV.	DATA	DESCRIZIONE	ESEGUITO	VERIFICATO	APPROVATO		
	MAGGIO 2024						