


LEGENDA

- Cavidotto a 36 kV
- SSE di raccolta e di controllo
- Cavidotto a 36 kV (SSE Utente - Stazione RTN)
- Ampliamento SE - RTN
- ▨ Zona E: parte del territorio destinata ad usi agricoli
- ▨ Cabina di raccolta e smistamento

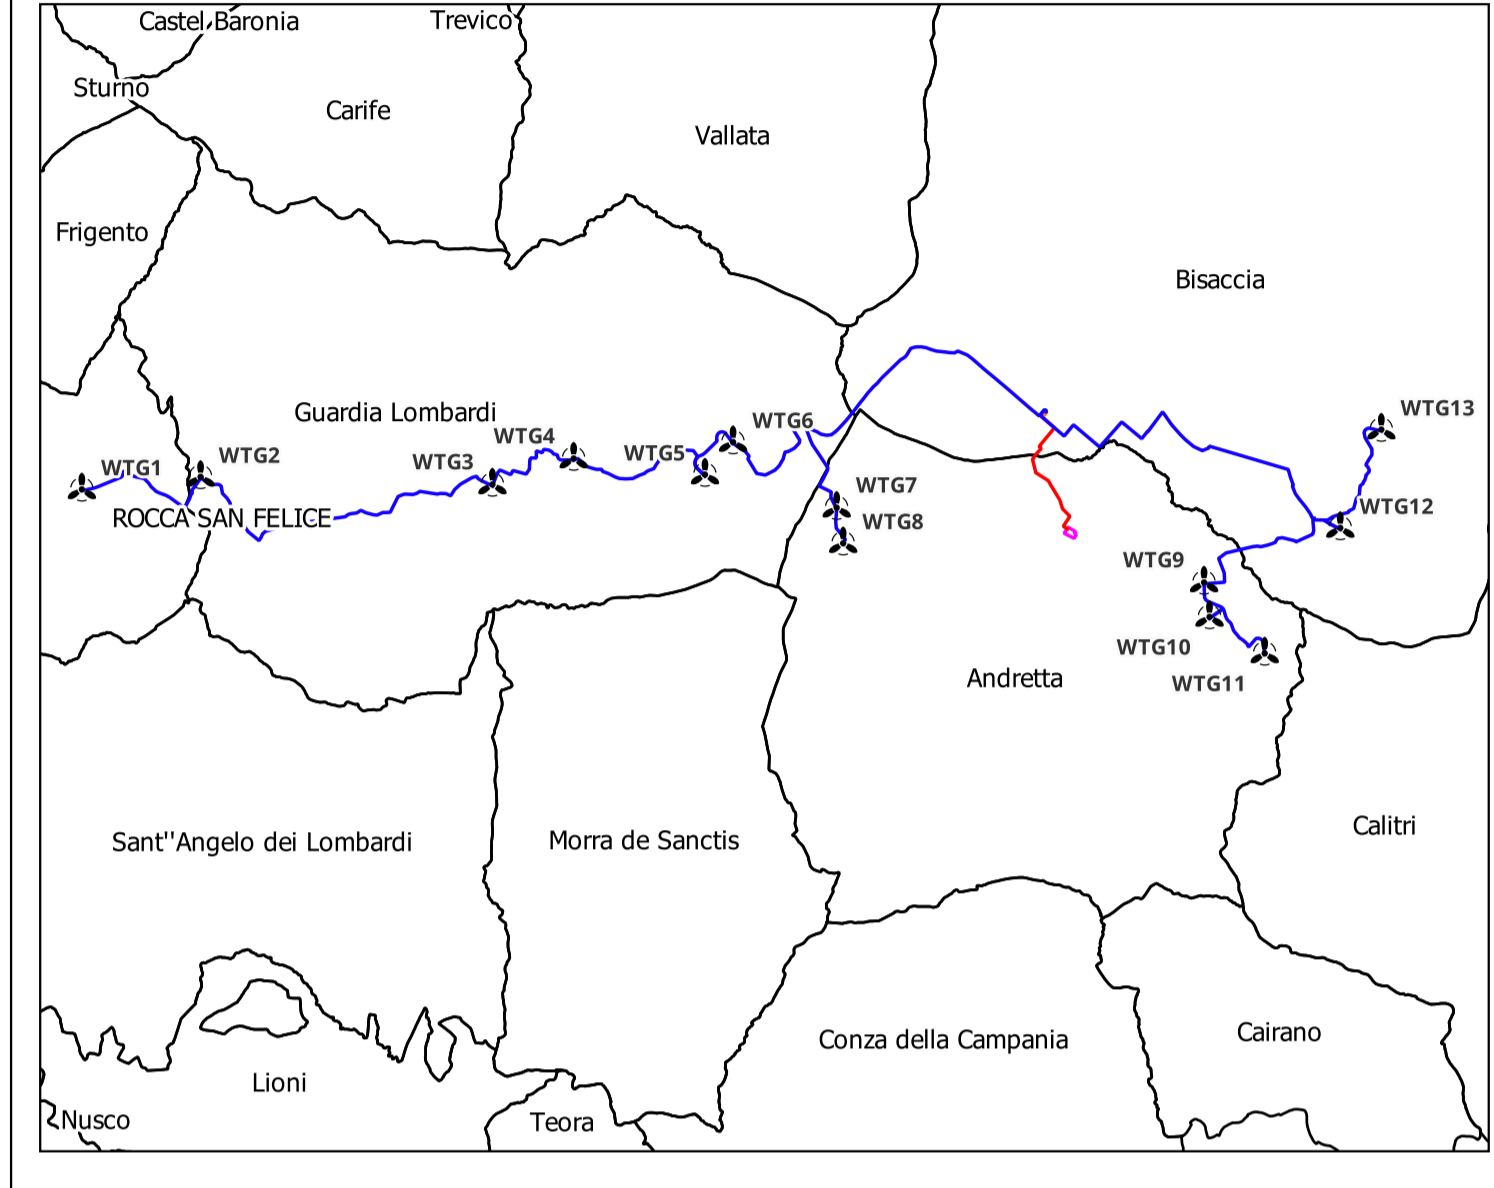

OGGETTO:
PROGETTO DEFINITIVO
 "IMPIANTO DI PRODUZIONE DI ENERGIA ELETTRICA DA FONTE EOLICA DENOMINATO "GUARDIA-ANDRETTA" DELLA POTENZA DI 93,60 MW DA REALIZZARSI NEI COMUNI DI ANDRETTA (AV), BISACCIA (AV), GUARDIA LOMBARDI (AV), ROCCA SAN FELICE (AV) E RELATIVE OPERE AD ESSO CONNESSE"

ELABORATO:
STRALCIO DELLO STRUMENTO URBANISTICO GENERALE O ATTUATIVO



PROPONENTE:
W.E.B.
 WEB ITALIA ENERGIE RINNOVABILI S.R.L.
 Via Leonardo da Vinci n. 15
 39100 Bolzano (BZ)
 C.F. 10171591000
 Rappresentante impresa: Kainz Reinhard

PROGETTAZIONE:
 EGM PROJECT
 VIA VERBASTRO 15/A
 85100 - POTENZA (PZ)
 www.egmproject.it
 egmproject@pec.it
 Direttore Tecnico
 Ing. Carmen Martone

Amministratore: Nunzio Russonello
 Responsabile tecnico: Samanta Petrocchino

Livello prog.	Cat. opera	N°. prog. elaborato	Tipo elaborato	N° foglio	Tot. fogli	Nome file	Scala
PD		26	D			26_STRALCIO_STRUM ENTI_URBANISTICI	
REV.	DATA	DESCRIZIONE			ESEGUITO	VERIFICATO	APPROVATO
	MAGGIO 2024						

SCALA 1:40000