



AREA CANTIERE 1

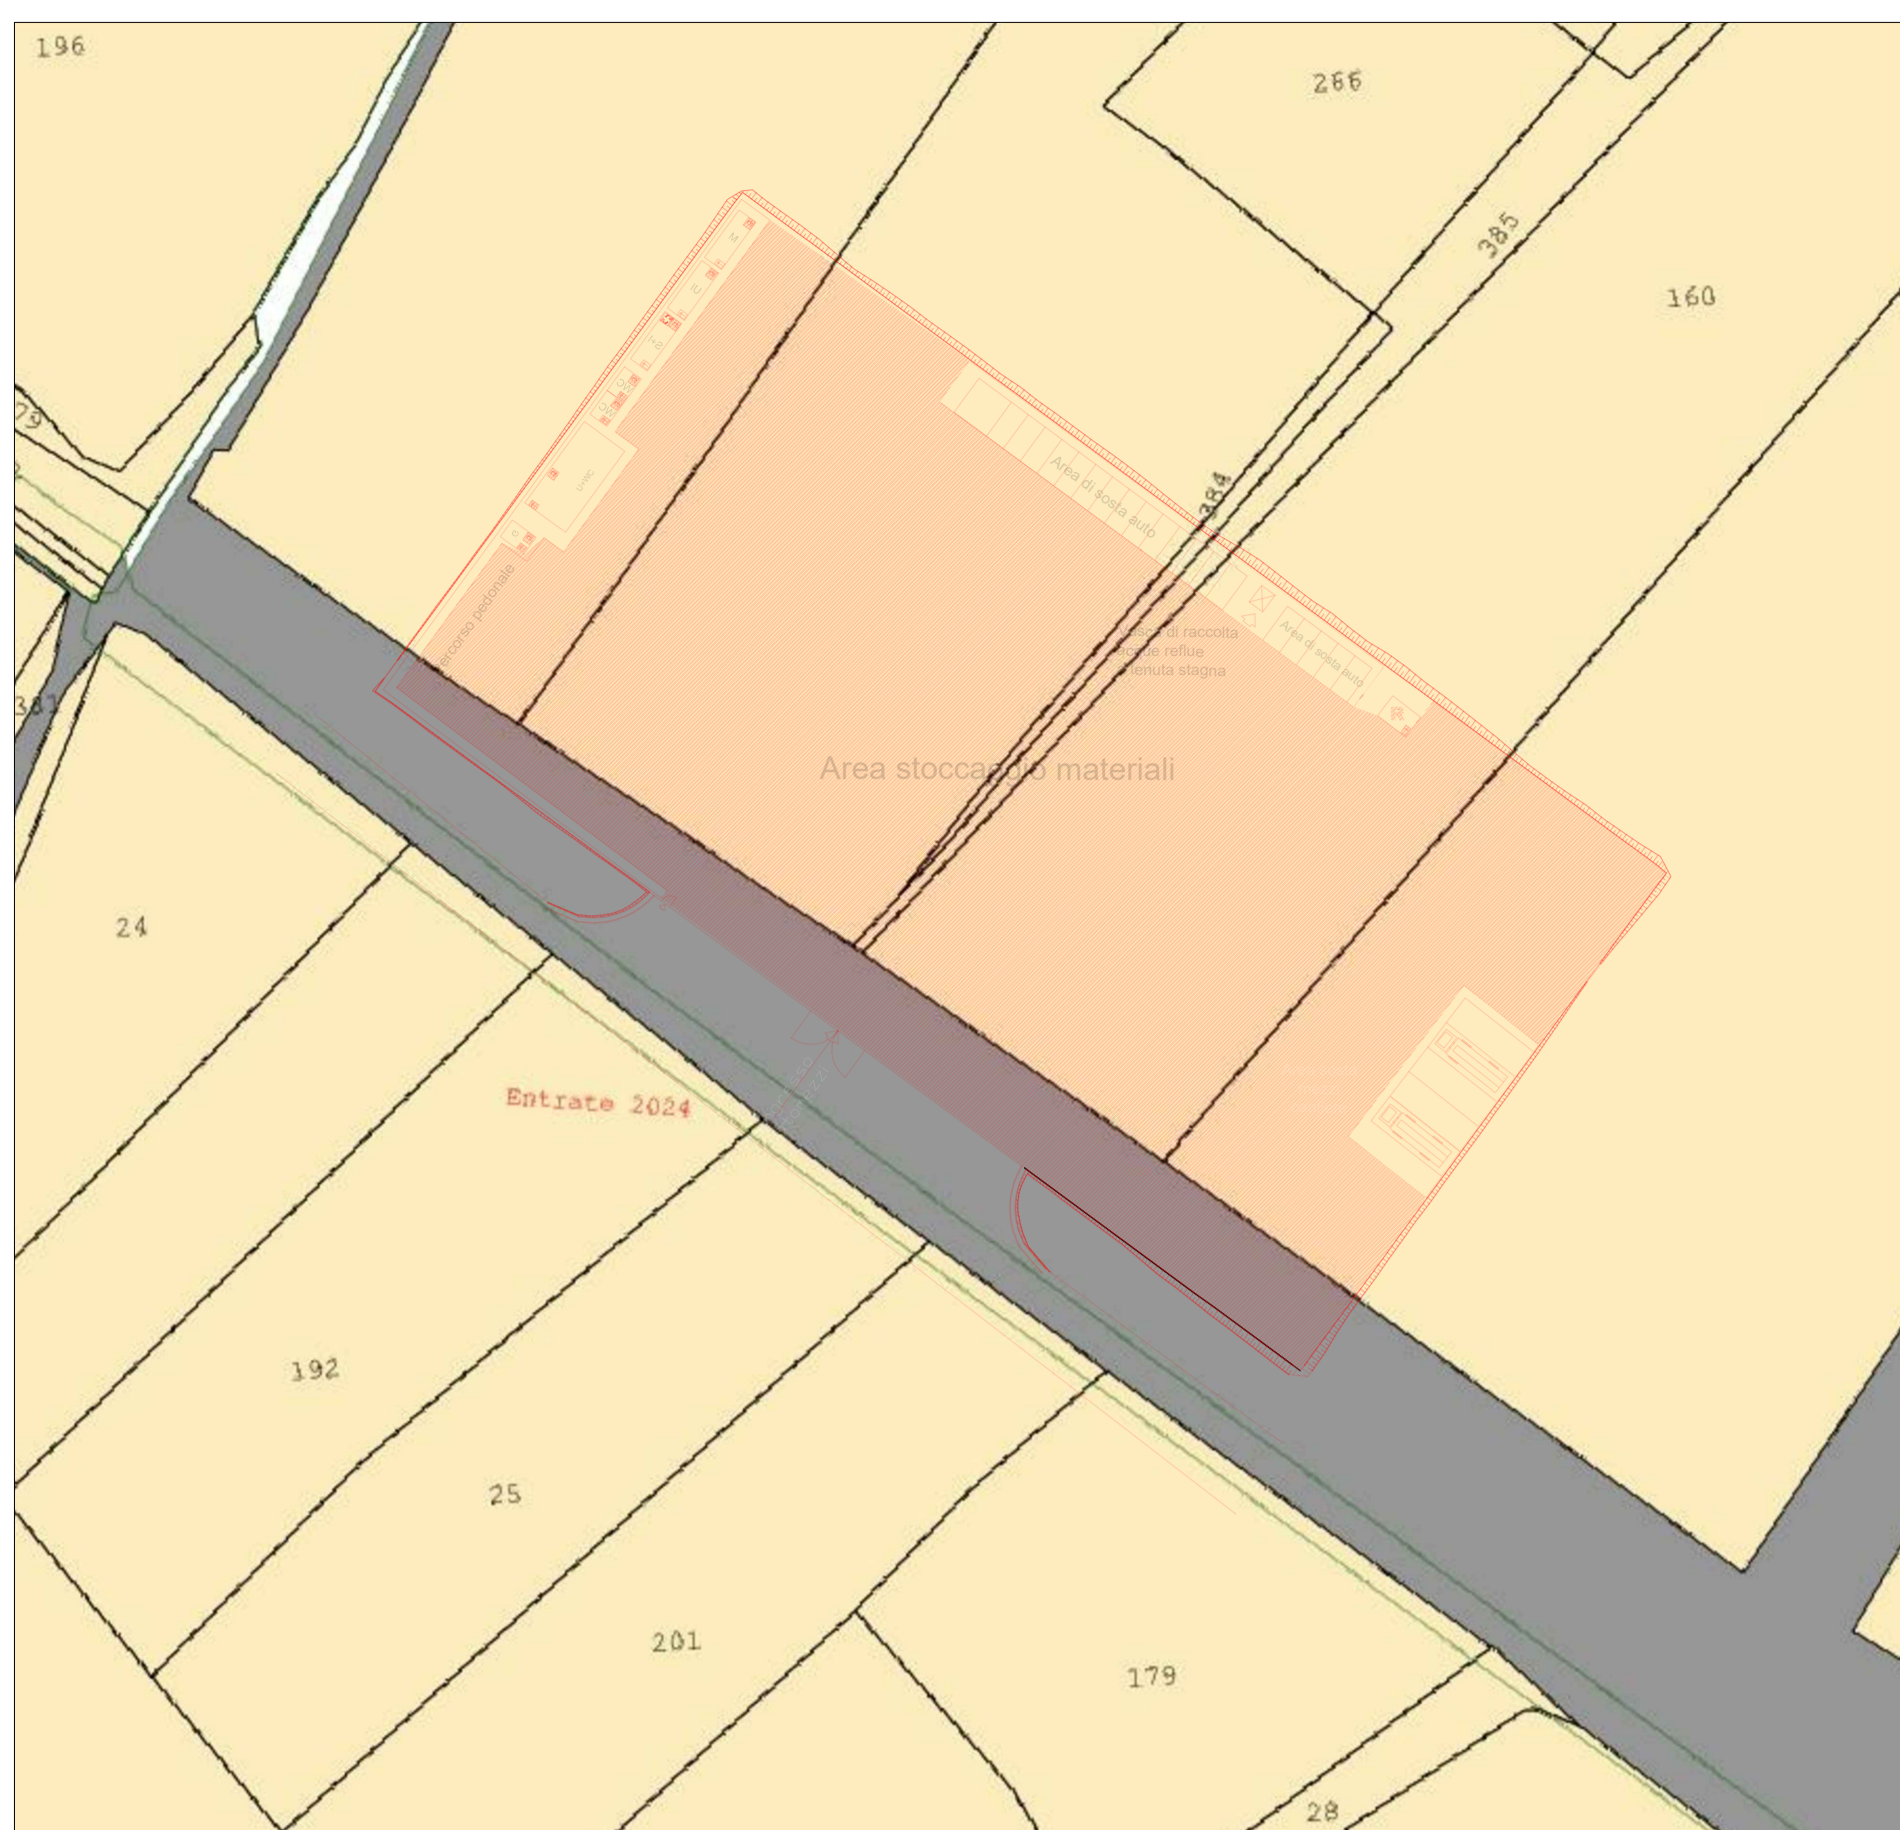



AREA CANTIERE 2

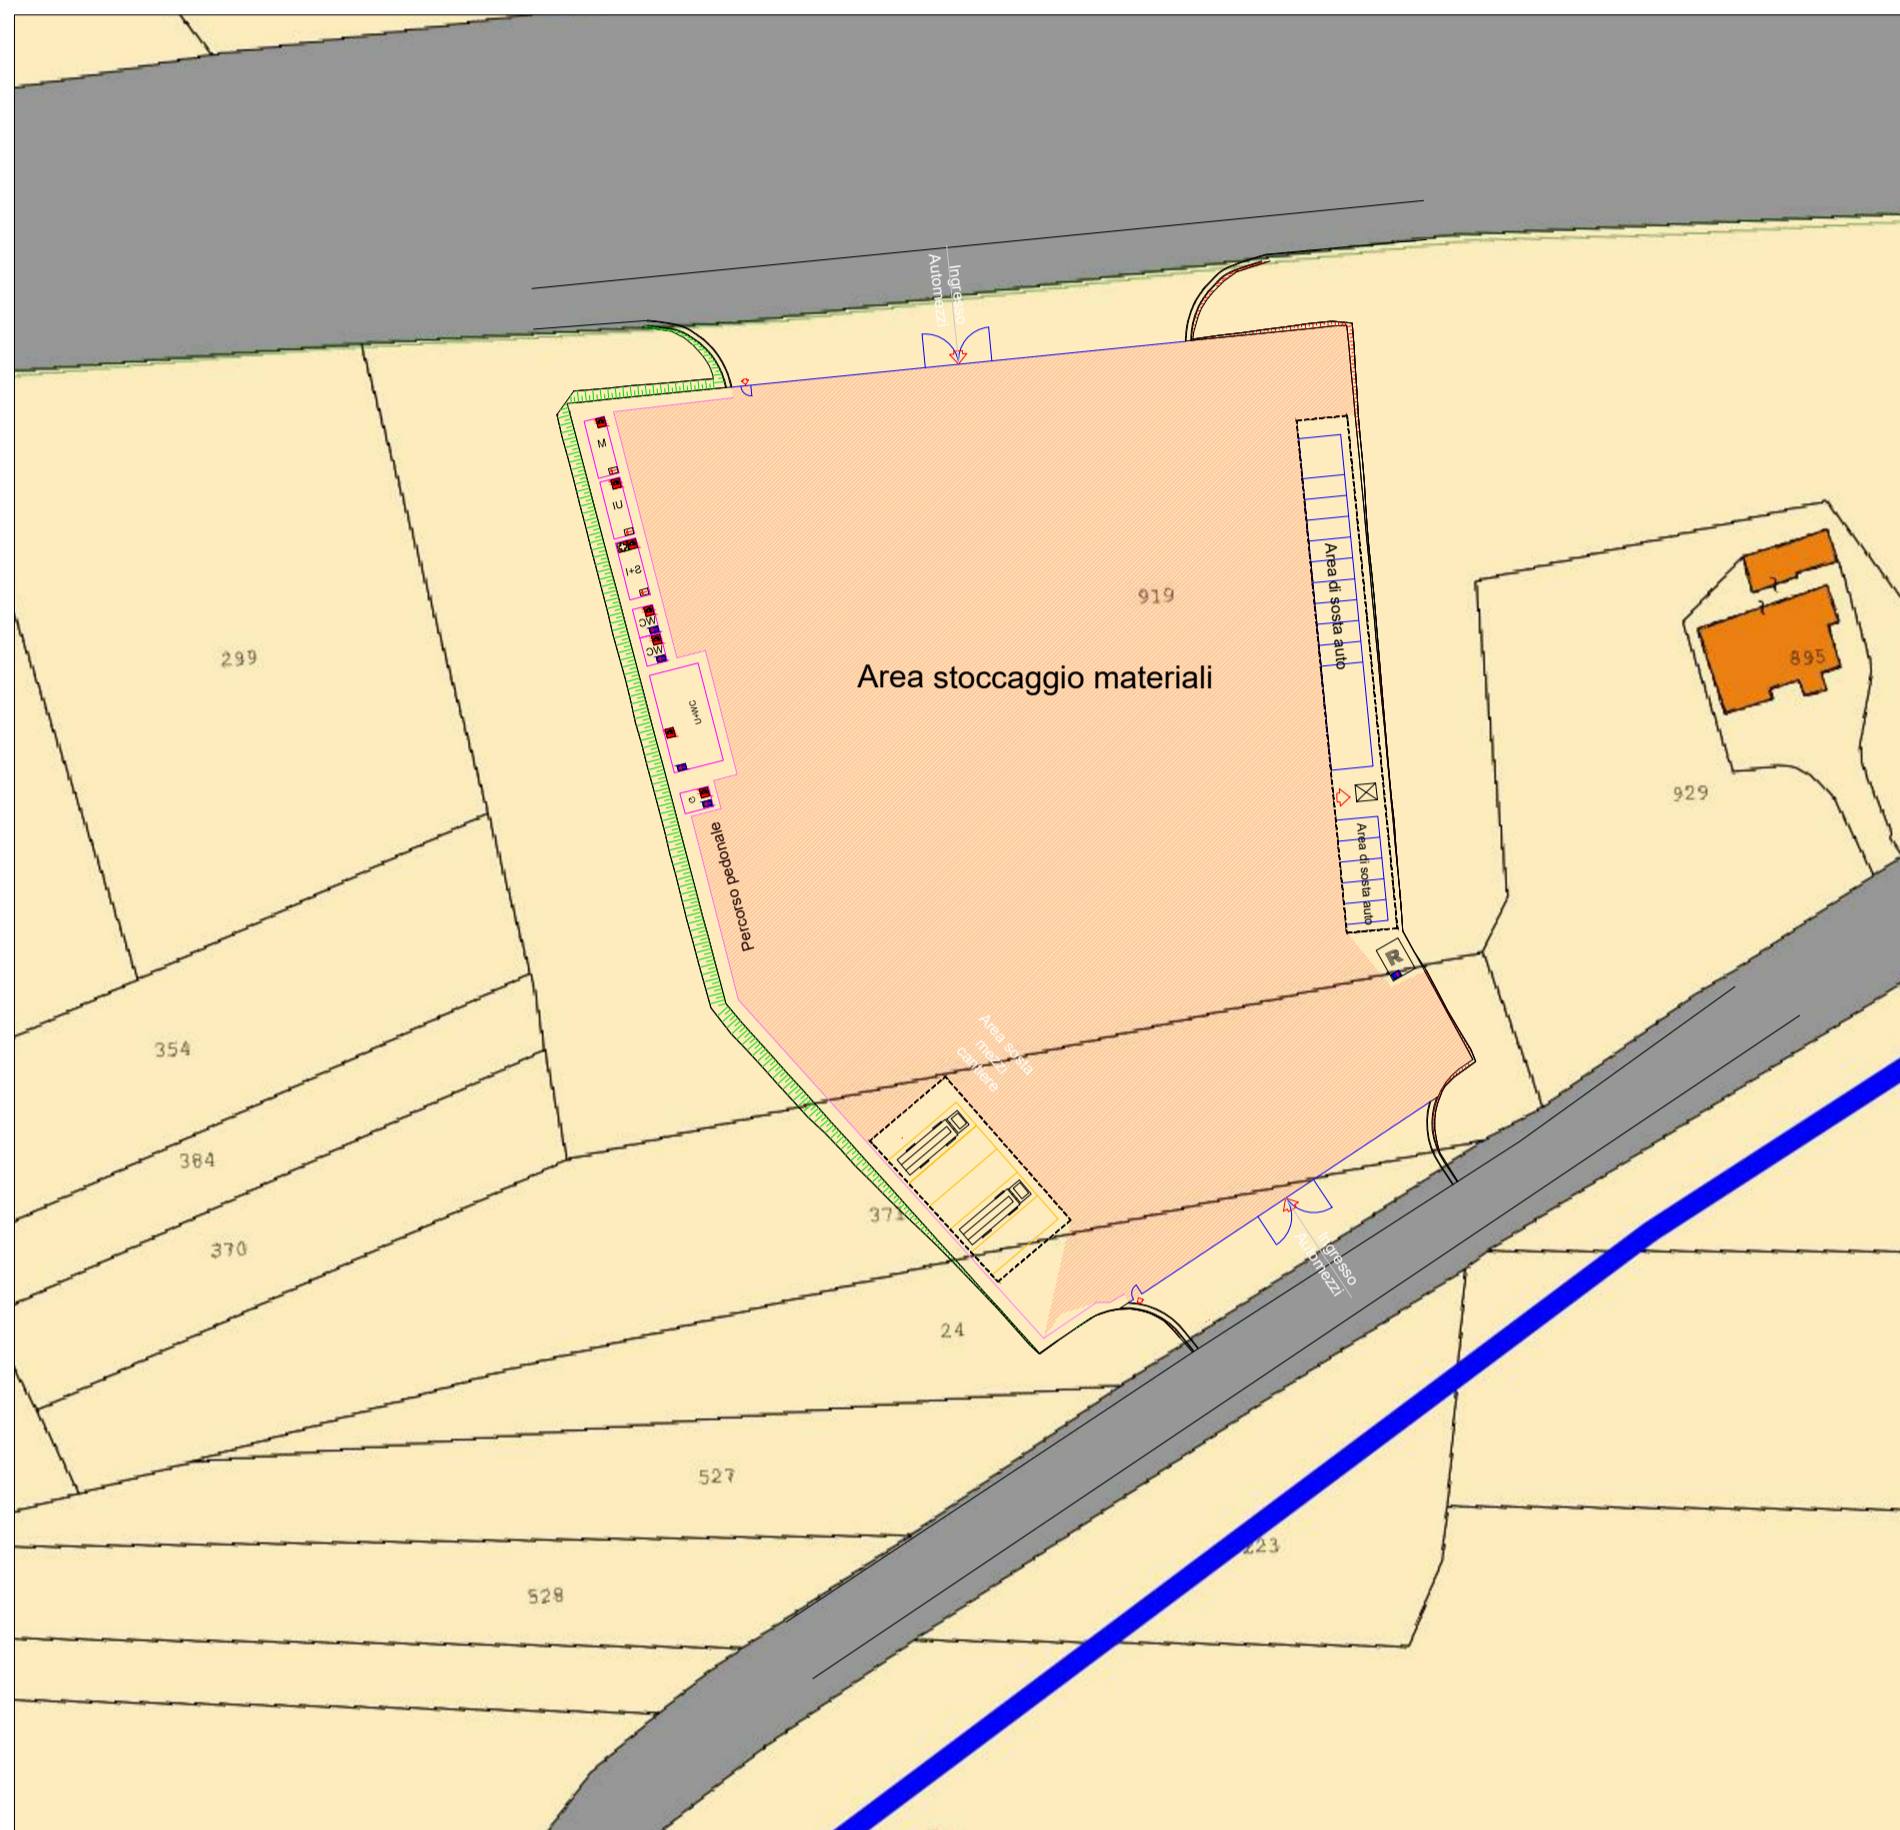

AREA CANTIERE 3



AREA CANTIERE 4

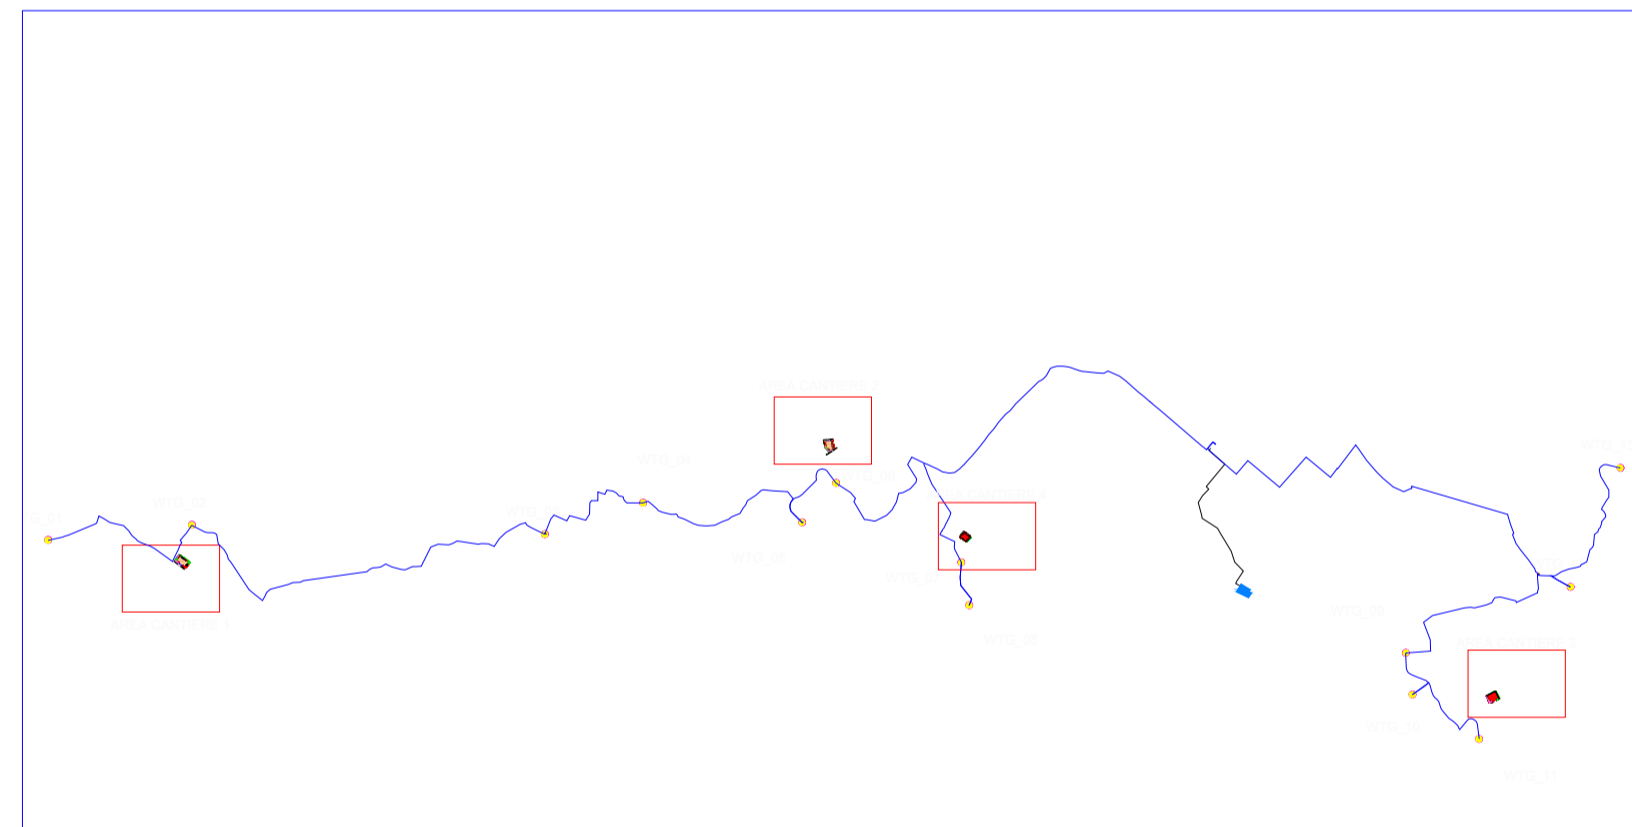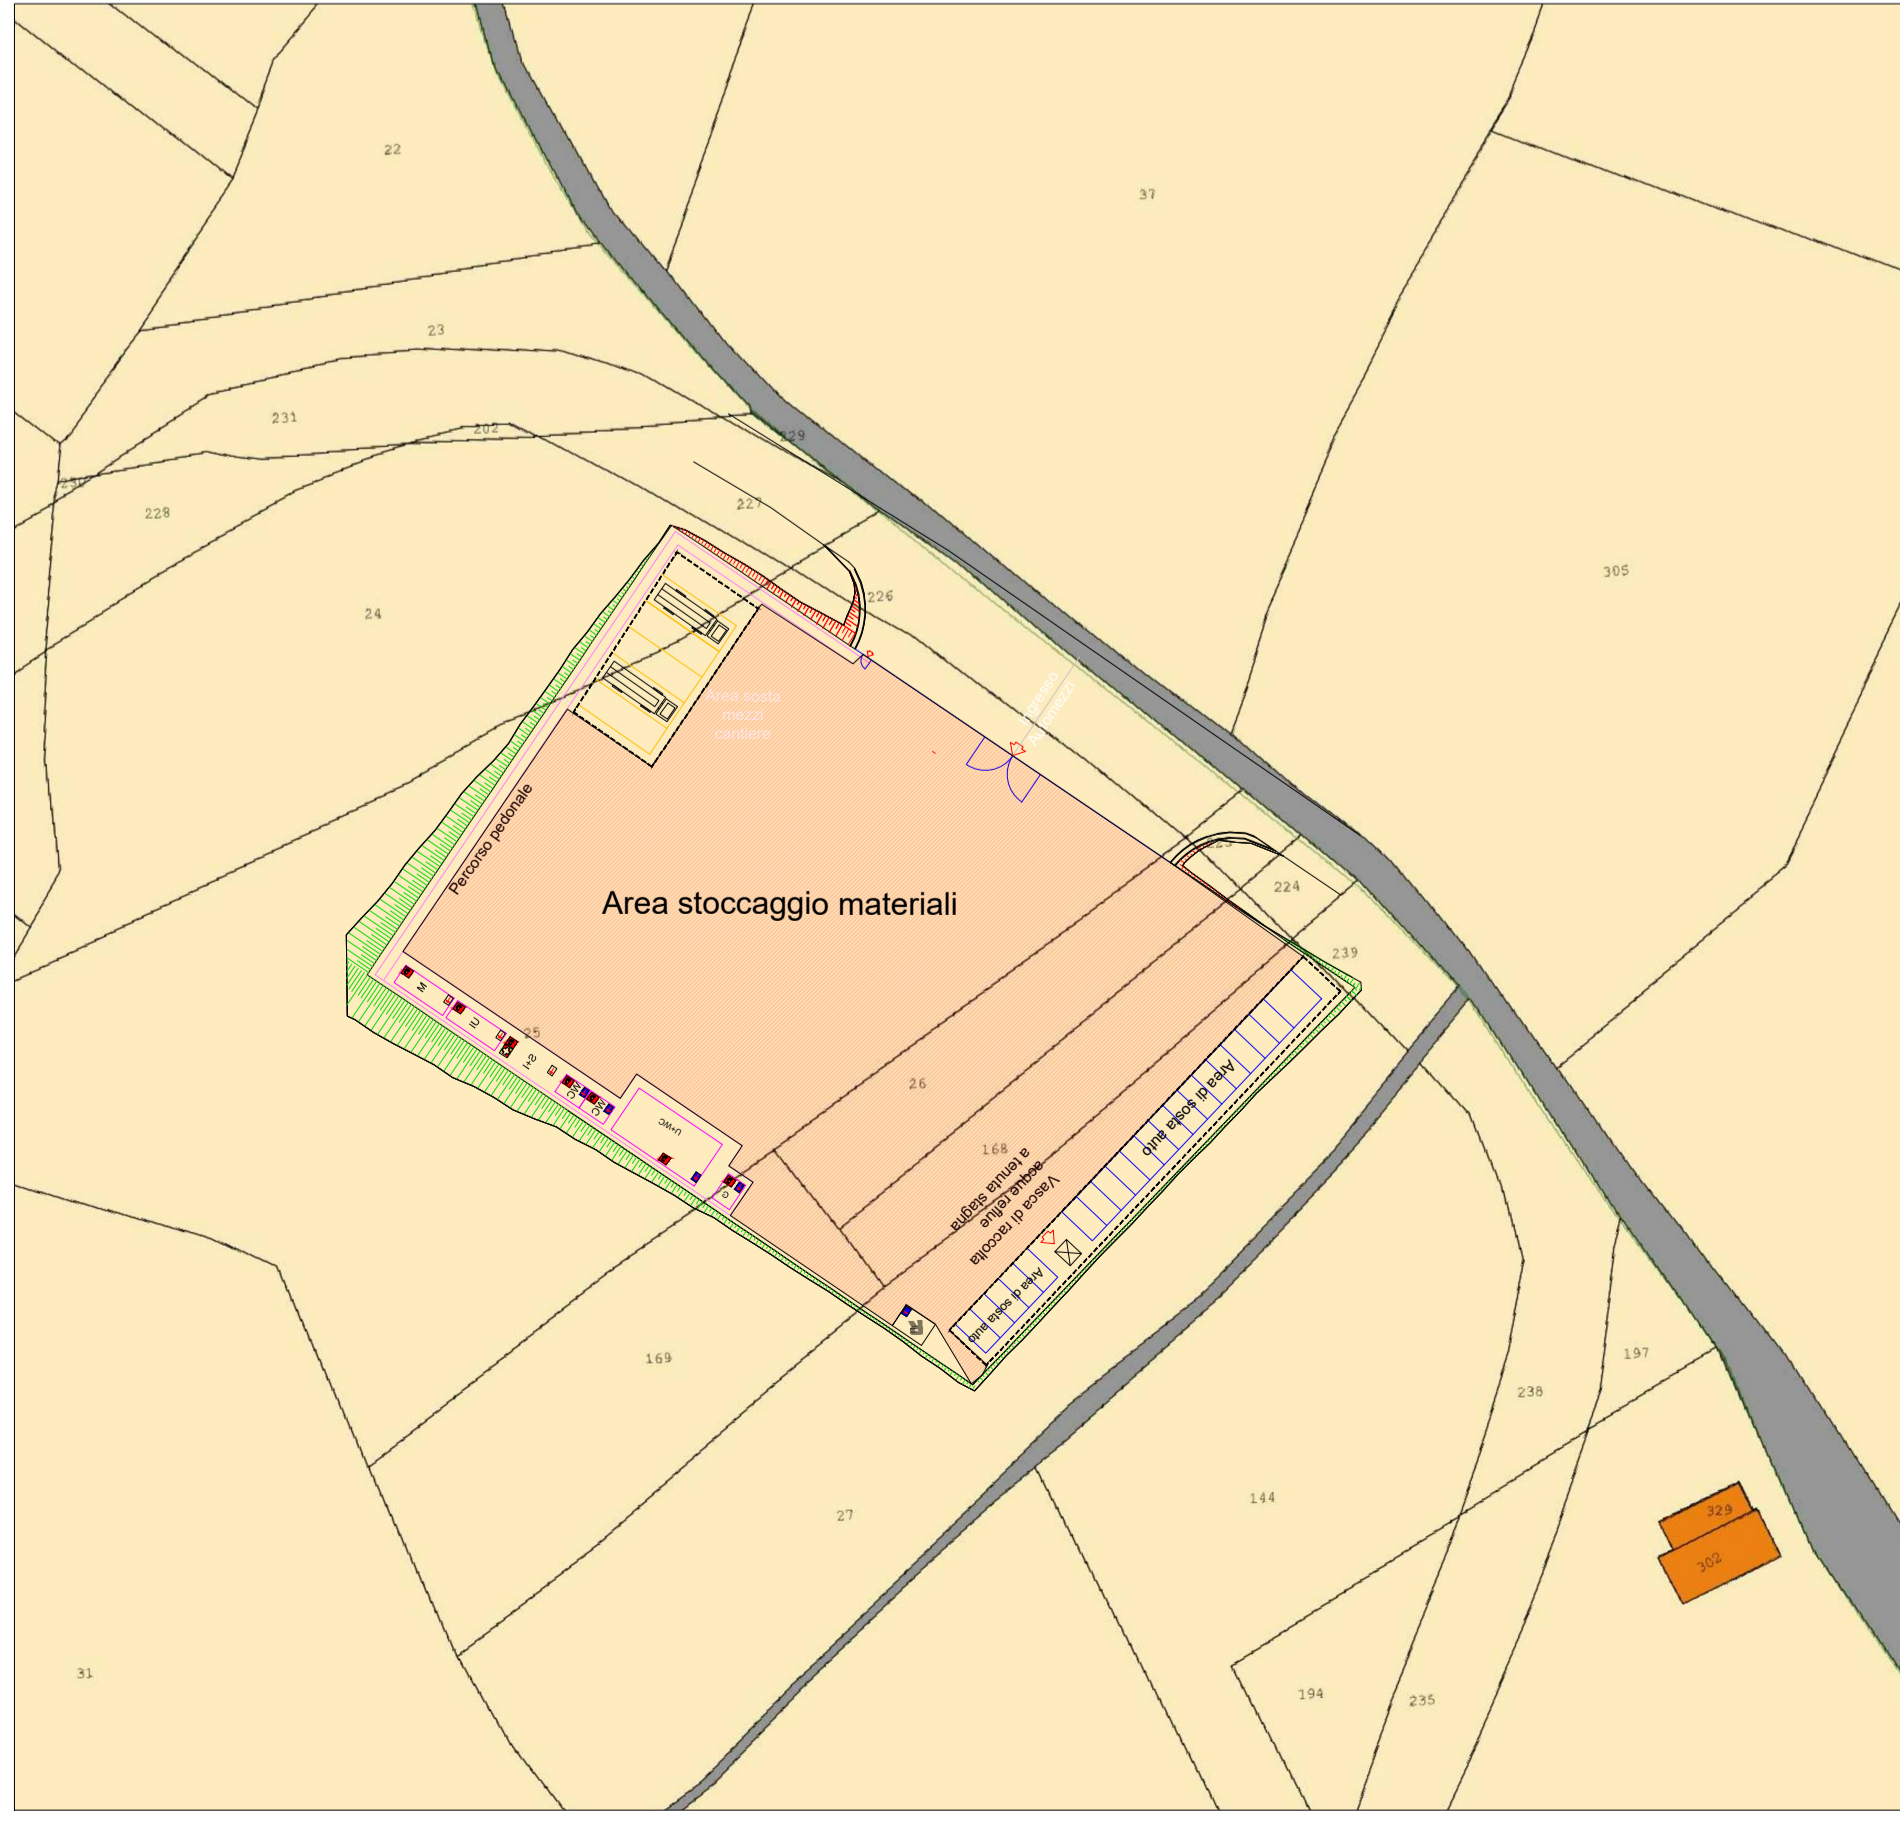

LEGENDA

- U Ufficio committente - D.L. Sala Riunioni
- M Locale mensa
- I Infermeria
- S Spogliatoi
- WC Bagni
- G Guardiania
- U Ufficio impresa

PLANIMETRIA CATASTALE - Scala 1:2.000



OGGETTO:
PROGETTO DEFINITIVO
 "IMPIANTO DI PRODUZIONE DI ENERGIA ELETTRICA DA FONTE EOLICA DENOMINATO "GUARDIA-ANDRETTA" DELLA POTENZA DI 93,60 MW DA REALIZZARSI NEI COMUNI DI ANDRETTA (AV), BISACCIA (AV), GUARDIA LOMBARDI (AV), ROCCA SAN FELICE (AV) E RELATIVE OPERE AD ESSO CONNESSE"

ELABORATO:
PLANIMETRIA GENERALE AREA CANTIERE



PROPRONTE:
WEB
 WEB ITALIA ENERGIE RINNOVABILI S.R.L.
 Via Leonardo da Vinci n. 15
 38100 Bolzano (BZ)
 C.F. 10171591000
 Rappresentante Impresa: Katrin Reinhard

PROGETTAZIONE:
 EDM PROJECT
 VIA VERRATRO 15/A
 85100 POTENZA (PZ)
 www.edmproject.it
 edmp@edmproject.it
 Direttore Tecnico
 Ing. Carmen Martone

Utile pro.	Cat. opera	N°. prog.elaborato	Tipo elaborato	N° foglio	Tot. fogli	Nome file	Scala
PD		49	D			49_PLANIM_GENERALI_AREA_CANTIERE	
REV.	DATA	DESCRIZIONE	ESGIUTO	VERIFICATO	APPROVATO		
	MAGGIO 2024						