



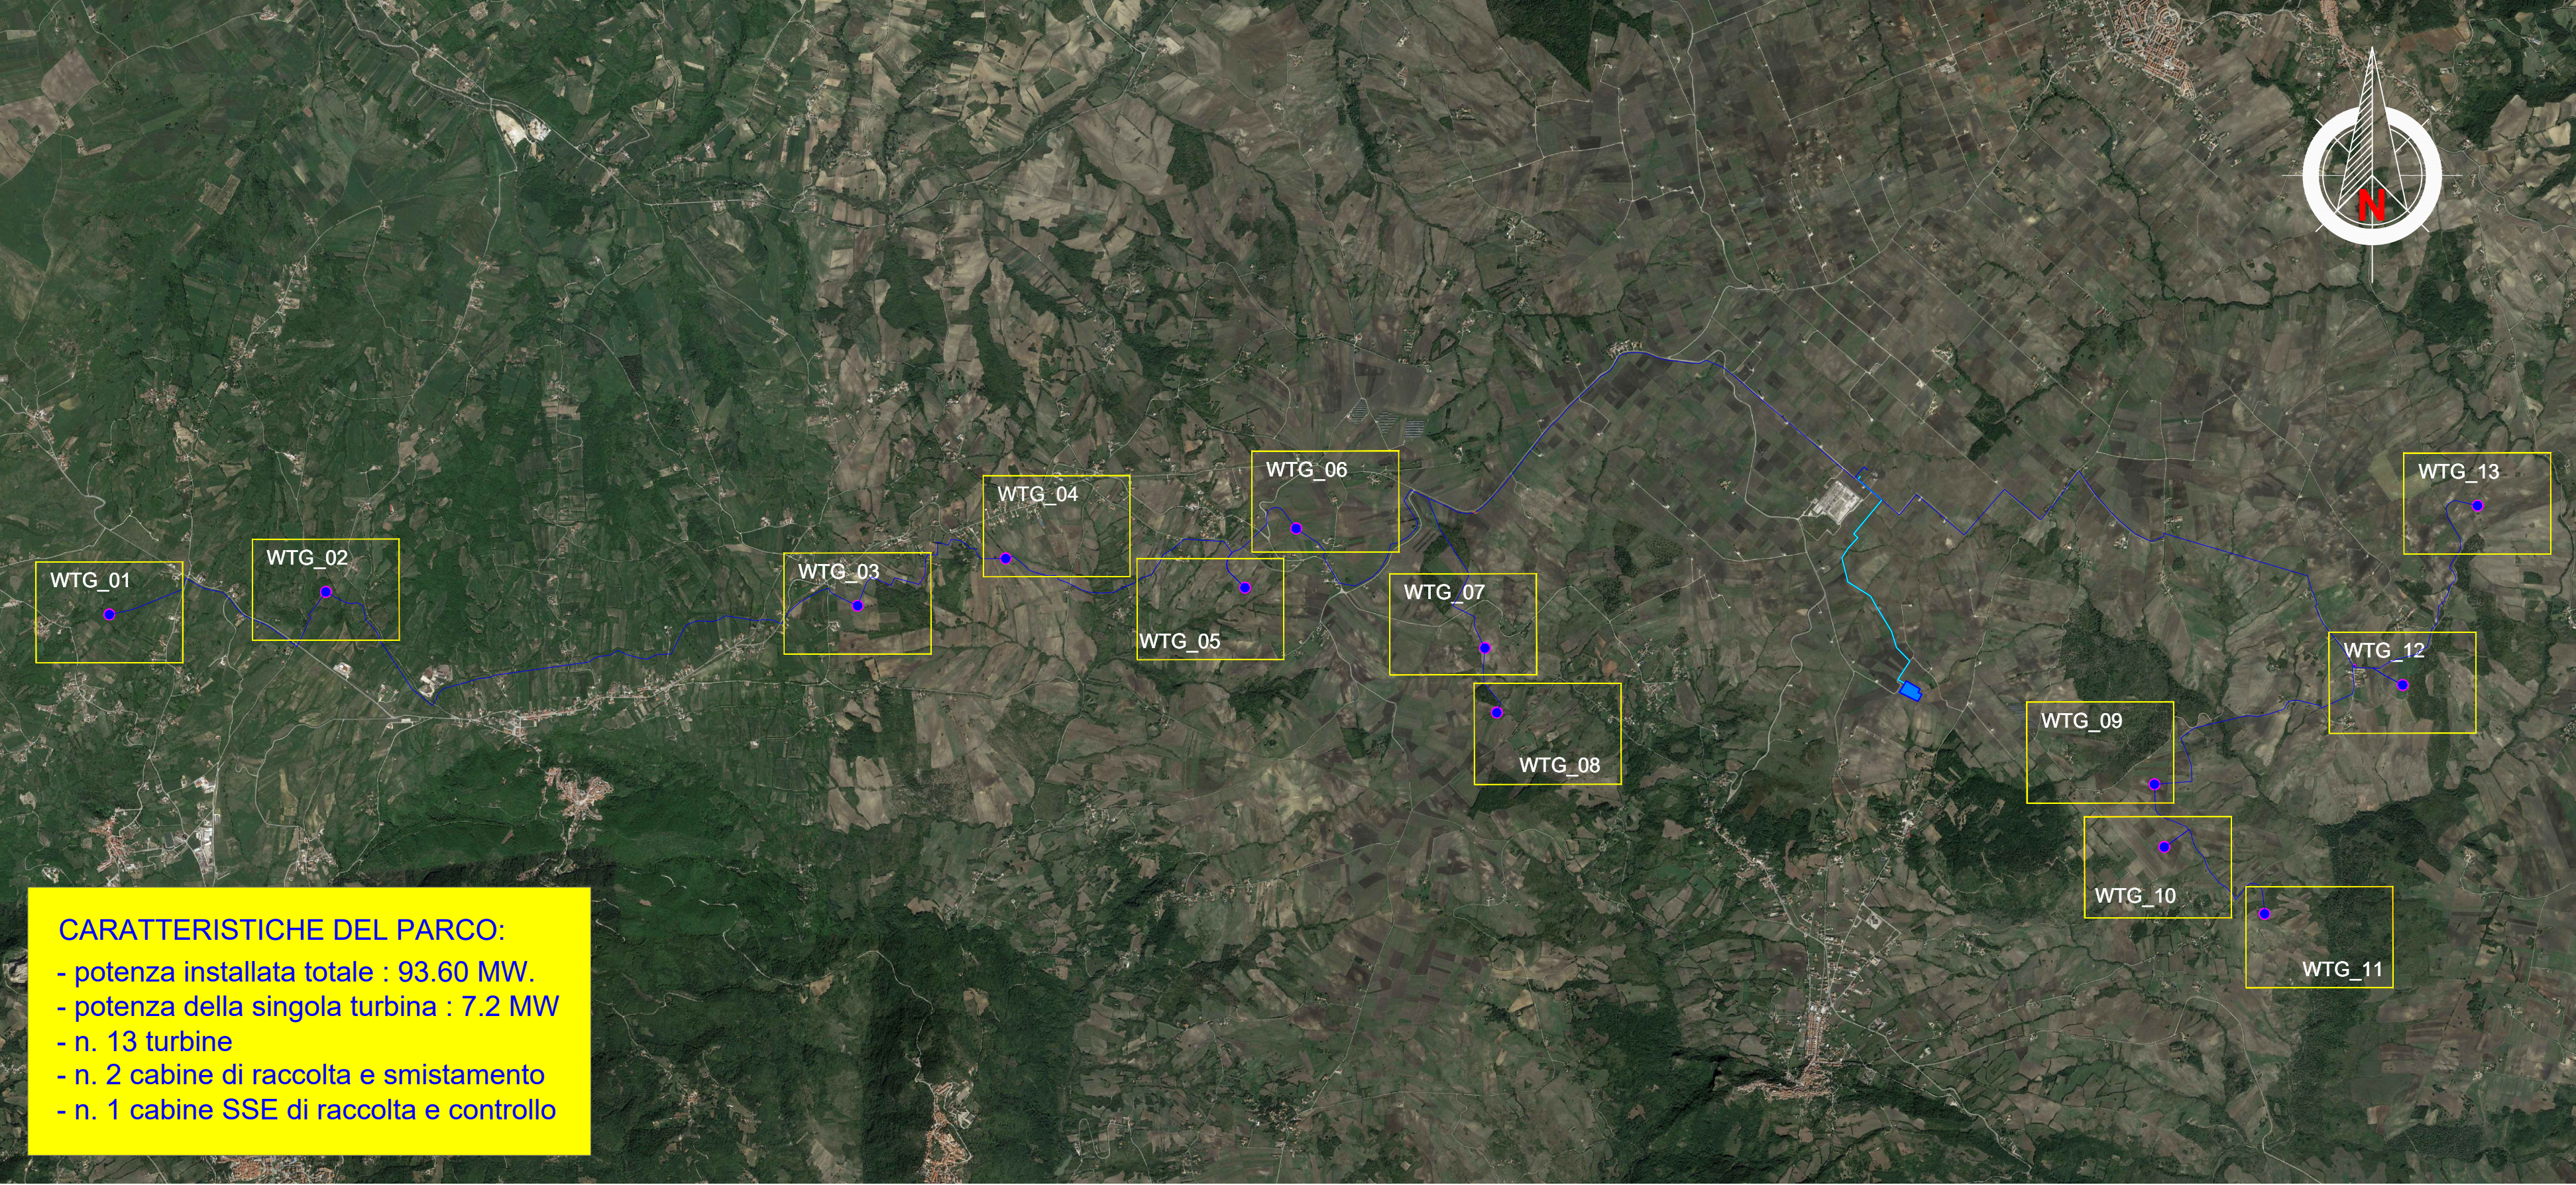

Nella tabella che segue sono sintetizzate le principali caratteristiche dell'aerogeneratore previsto nel parco eolico .





N° TURBINE	WTG1	WTG2	WTG3	WTG4	WTG5	WTG6	WTG7
TIPO DI TURBINA	Tipo di turbina 7.2MW	Tipo di turbina 7.2MW	Tipo di turbina 7.2MW	Tipo di turbina 7.2MW	Tipo di turbina 7.2MW	Tipo di turbina 7.2MW	Tipo di turbina 7.2MW
ALTEZZA DELLA TURBINA (m) (al mozzo)	138	138	138	138	138	138	138
DIAMMETRO DELLA TURBINA (m)	172	172	172	172	172	172	172
POTENZA (kW)	7200	7200	7200	7200	7200	7200	7200

N° TURBINE	WTG8	WTG9	WTG10	WTG11	WTG12	WTG13
TIPO DI TURBINA	Tipo di turbina 7.2MW	Tipo di turbina 7.2MW	Tipo di turbina 7.2MW	Tipo di turbina 7.2MW	Tipo di turbina 7.2MW	Tipo di turbina 7.2MW
ALTEZZA DELLA TURBINA (m) (al mozzo)	138	138	138	138	138	138
DIAMMETRO DELLA TURBINA (m)	172	172	172	172	172	172
POTENZA (kW)	7200	7200	7200	7200	7200	7200

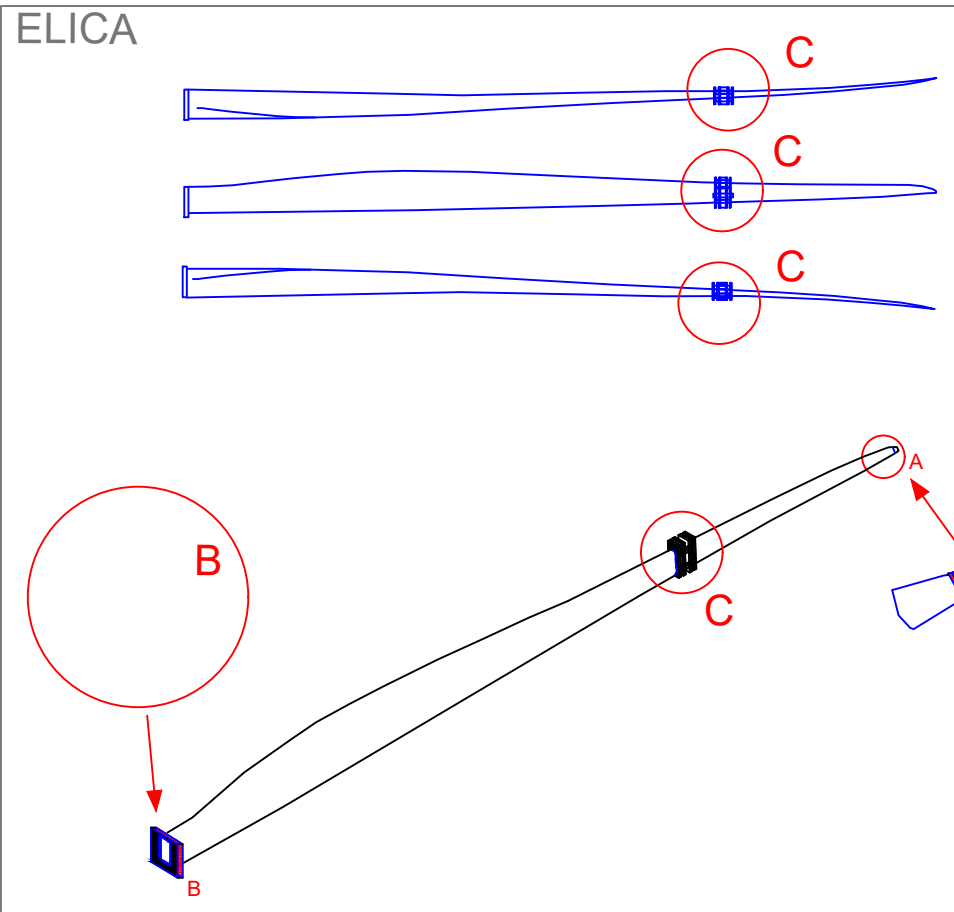

Le turbine eoliche saranno posizionate in modo omogeneo in direzione perpendicolare al vento prevalente N-NW.

WTG01_WTG02_WTG03_WTG04_WTG05_WTG06_WTG07
WTG08_WTG09_WTG10_WTG11_WTG12_WTG13

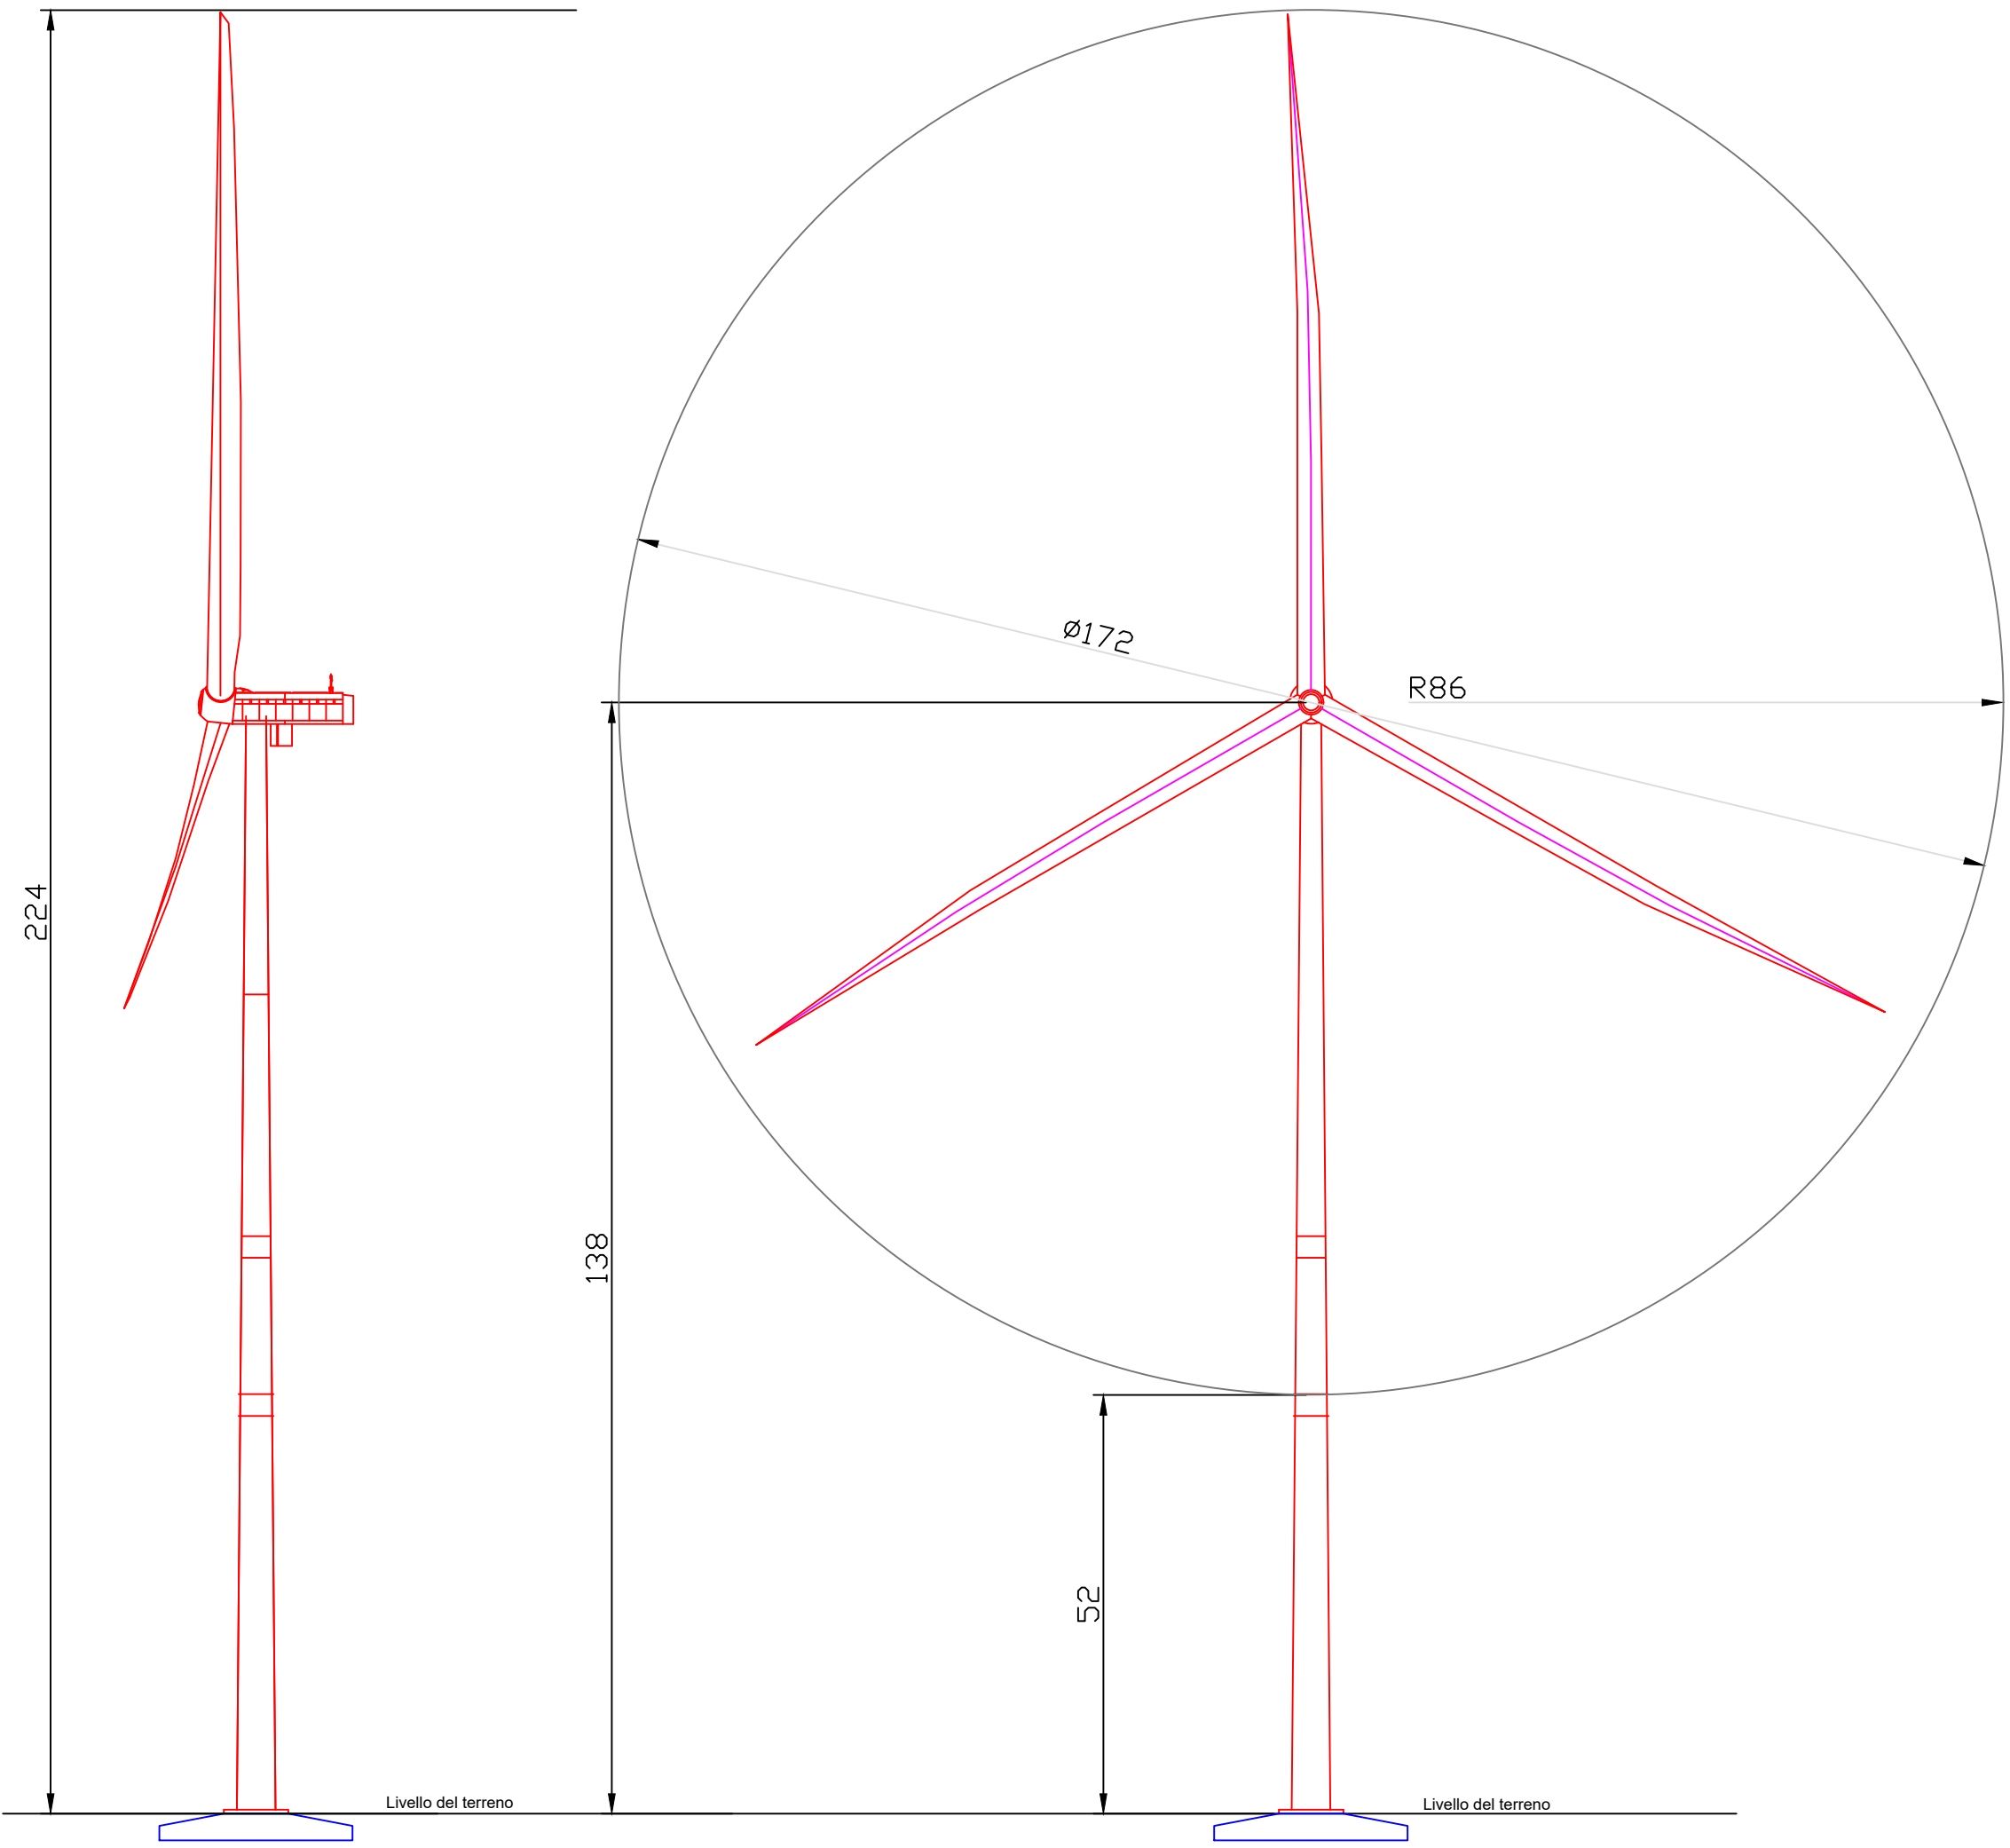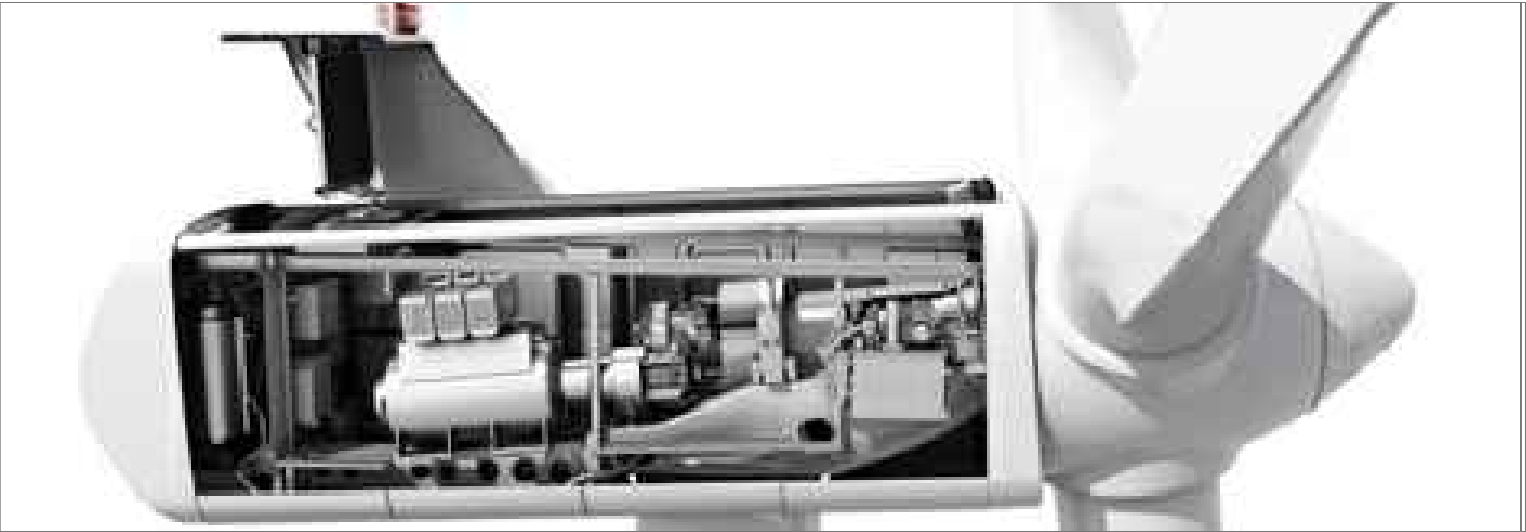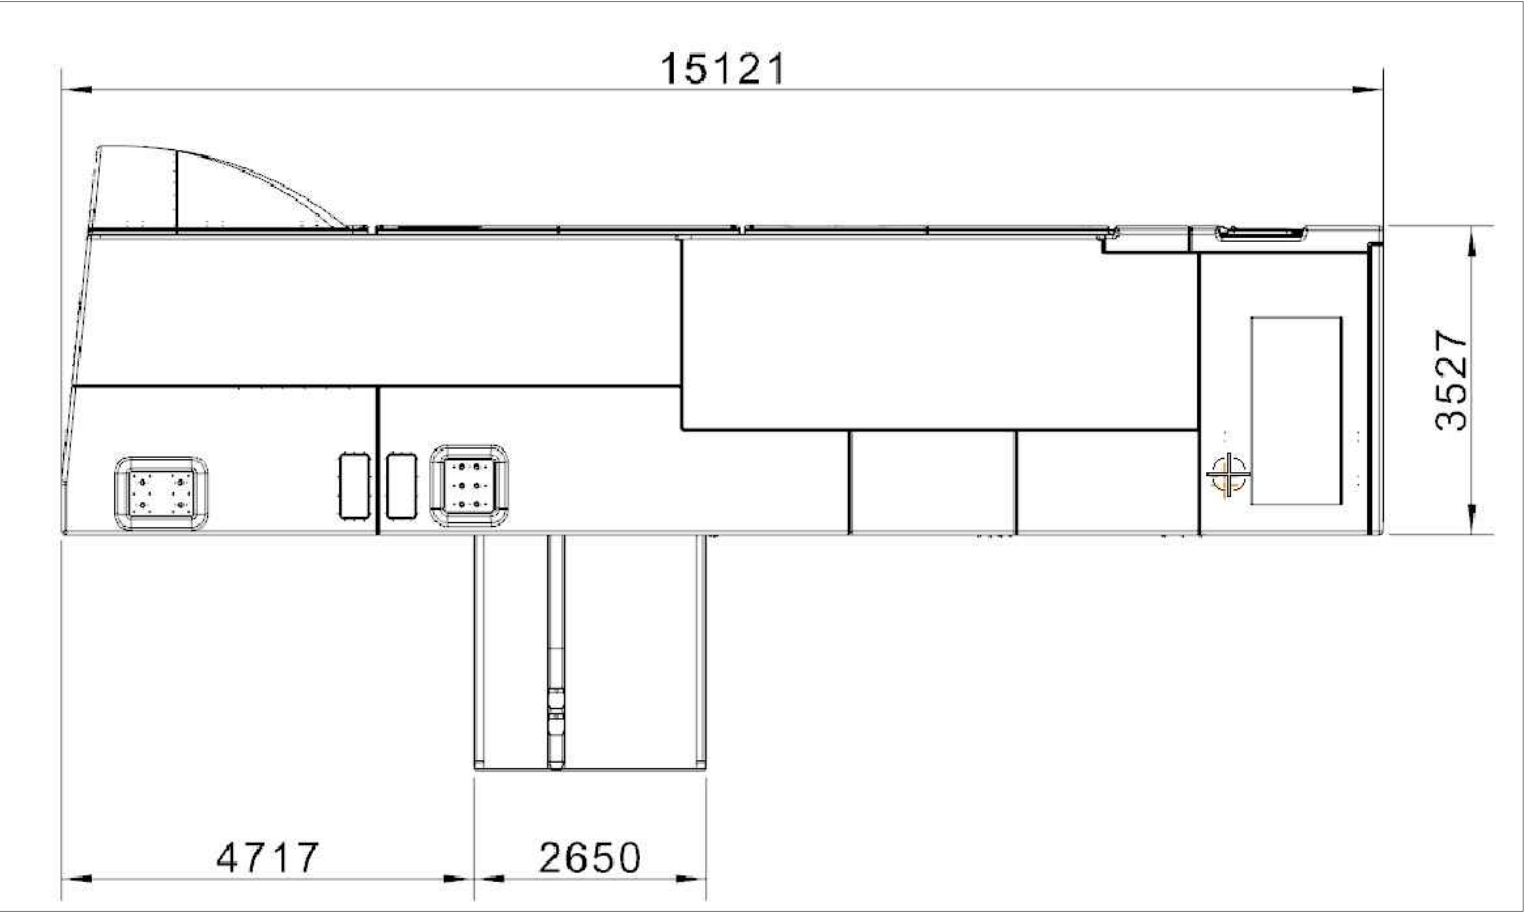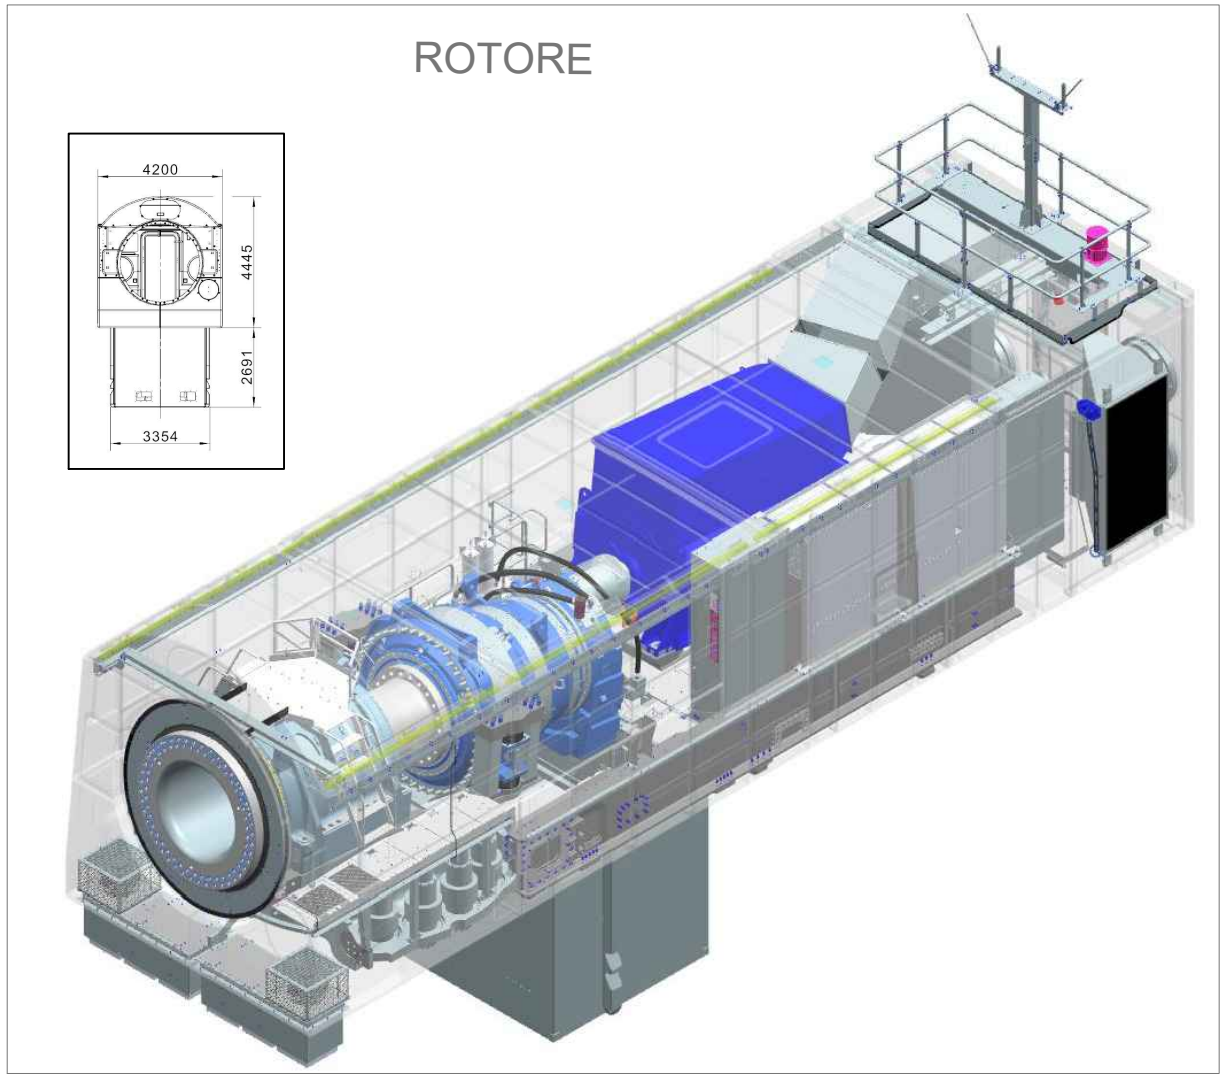

REGIONE CAMPANIA

PROVINCIA DI AVELLINO

COMUNE DI ROCCA SAN FELICE

COMUNE DI GUARDIA LOMBARDI

COMUNE DI ANDRETTA

COMUNE DI BISACCIA

OGGETTO:

PROGETTO DEFINITIVO

"IMPIANTO DI PRODUZIONE DI ENERGIA ELETTRICA DA FONTE EOLICA DENOMINATO "GUARDIA-ANDRETTA" DELLA POTENZA DI 93,60 MW DA REALIZZARSI NEI COMUNI DI ANDRETTA (AV), BISACCIA (AV), GUARDIA LOMBARDI (AV), ROCCA SAN FELICE (AV) E RELATIVE OPERE AD ESSO CONNESSE"

ELABORATO:

DISEGNI ARCHITETTONICI AEROGENERATORI E PARTICOLARI SISTEMI DI ANCORAGGIO

PROPRONENTE:

W.E.B

WEB ITALIA ENERGIE RINNOVABILI S.R.L.

Via Leonardo da Vinci n.15
39100 Bolzano (BZ)
C.F.: 10171591000
Rappresentante impresa: Kainz Reinhard

PROGETTAZIONE:

EGM PROJECT

VIA VERRASTRO 15/A
85100- POTENZA (PZ)
www.egmproject.it
egmproject@pec.it
Direttore Tecnico
Ing. Carmen Martone

Amministratore: Nunzio Russomanno
Responsabile tecnico: Samantha Petrozzino

EPF S.r.l.
VIA CESARE BATTISTO, 136
83033 - S. ANDREA DI CONZA (AV)

Livello prog.	Cat. opera	N°. prog.elaborato	Tipo elaborato	N° foglio	Tot. fogli	Nome file	Scala
PD		53	D			53_DISEGNI_ARCH_AER_OGEN_PART_SIST_ANCOR	
REV.	DATA	DESCRIZIONE	ESEGUITO	VERIFICATO	APPROVATO		
	MAGGIO 2024						