


LEGENDA

- Aerogeneratori
- Cavidotto a 36 kV
- Cabina di raccolta e smistamento
- SSE di raccolta e di controllo
- Cavidotto a 36 kV (SSE Utente - Stazione RTN)
- Ampliamento SE - RTN

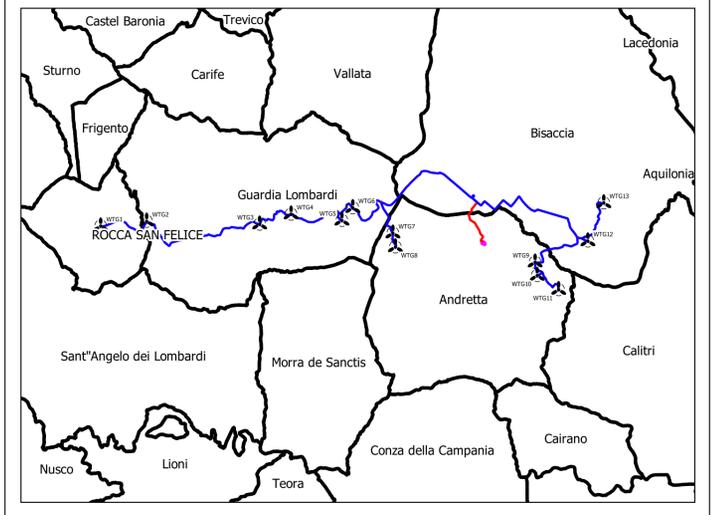

OGGETTO:
PROGETTO DEFINITIVO
 "IMPIANTO DI PRODUZIONE DI ENERGIA ELETTRICA DA FONTE EOLICA DENOMINATO "GUARDIA-ANDRETTA" DELLA POTENZA DI 93,60 MW DA REALIZZARSI NEI COMUNI DI ANDRETTA (AV), BISACCIA (AV), GUARDIA LOMBARDI (AV), ROCCA SAN FELICE (AV) E RELATIVE OPERE AD ESSO CONNESSE"

ELABORATO:
COROGRAFIA DI INQUADRAMENTO DELL'AREA



PROPRONTE:
WEB
WEB ITALIA ENERGIE RINNOVABILI S.R.L.
 Via Leonardo da Vinci n. 15
 39100 Bolzano (BZ)
 C.F. 10171591000
 Rappresentante impresa: Kainz Reinhard

PROGETTAZIONE:
EGM PROJECT
 VIA VERRASTRO 15/A
 85100 POTENZA (PZ)
 www.egmproject.it
 egmproject@pec.it
 Direttore Tecnico
 Ing. Carmen Martone

Administratore: Nunzio Russonello
 Responsabile tecnico: Samantha Petruzzino

Livello prog.	Cat. opera	N°. prog.elaborato	Tipo elaborato	N° foglio	Tot. fogli	Nome file	Scala
PD		25	D			25_COROGRAFIA_IN QUADR_AREA	
REV.	DATA	DESCRIZIONE	ESEGUITO	VERIFICATO	APPROVATO		
	MAGGIO 2024						

SCALA 1:50000