


LEGENDA

-  Aerogeneratori
-  Cabina di raccolta e smistamento
-  Cavidotto a 36 kV
-  SSE di raccolta e di controllo
-  Cavidotto a 36 kV (SSE Utente - Stazione RTN)
-  Ampliamento SE - RTN

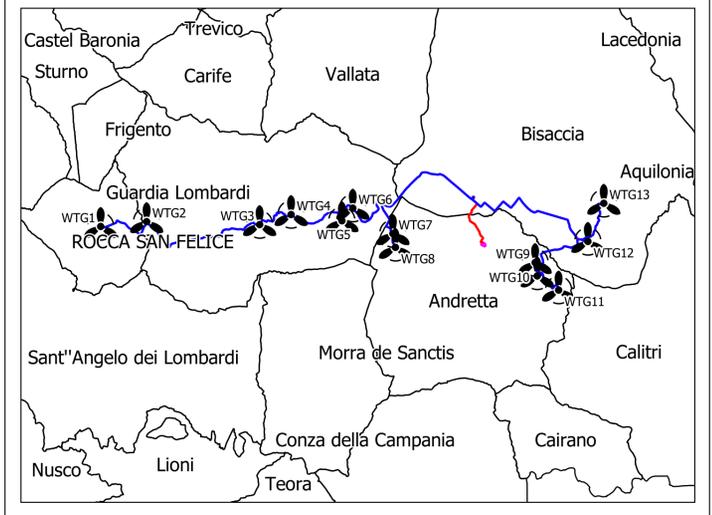

OGGETTO: **PROGETTO DEFINITIVO**
 "IMPIANTO DI PRODUZIONE DI ENERGIA ELETTRICA DA FONTE EOLICA DENOMINATO "GUARDIA-ANDRETTA" DELLA POTENZA DI 93,60 MW DA REALIZZARSI NEI COMUNI DI ANDRETTA (AV), BISACCIA (AV), GUARDIA LOMBARDI (AV), ROCCA SAN FELICE (AV) E RELATIVE OPERE AD ESSO CONNESSE"

ELABORATO: **COROGRAFIA GENERALE IGM**



PROPRONTE: **W.E.B.**
WEB ITALIA ENERGIE RINNOVABILI S.R.L.
 Via Leonardo da Vinci n.15
 39100 Bolzano (BZ)
 C.F. 10171591000
 Rappresentante impresa: Kalinz Reinhard

PROGETTAZIONE: **EGM PROJECT.**
 VIA VERRASTRO 15/A
 85100- POTENZA (PZ)
 www.egmproject.it
 egmproject@egmproject.it
 Direttore Tecnico
 Ing. Carmen Martone

Amministratore: Nunzio Ruspone
 Responsabile tecnico: Samanta Petrosino

EPF s.r.l.
 VIA CESARE BATTISTI, 116
 83045 - S. ANDREA DI CONZA (BN)

Livello prog.	Cat. opera	N° . prog.elaborato	Tipo elaborato	N° foglio	Tot. fogli	Nome file	Scala
PD		27	D			27_COROGRAFIA_IGM	
REV.	DATA	DESCRIZIONE		ESEGUITO	VERIFICATO	APPROVATO	
	MAGGIO 2024						

SCALA 1:150000