








SCALA 1:50000

LEGENDA

-  Cabina di raccolta e smistamento
-  Aerogeneratori
-  Cavidotto a 36 kV
-  SSE di raccolta e di controllo
-  Cavidotto a 36 kV (SSE Utente - Stazione RTN)
-  Ampliamento SE - RTN

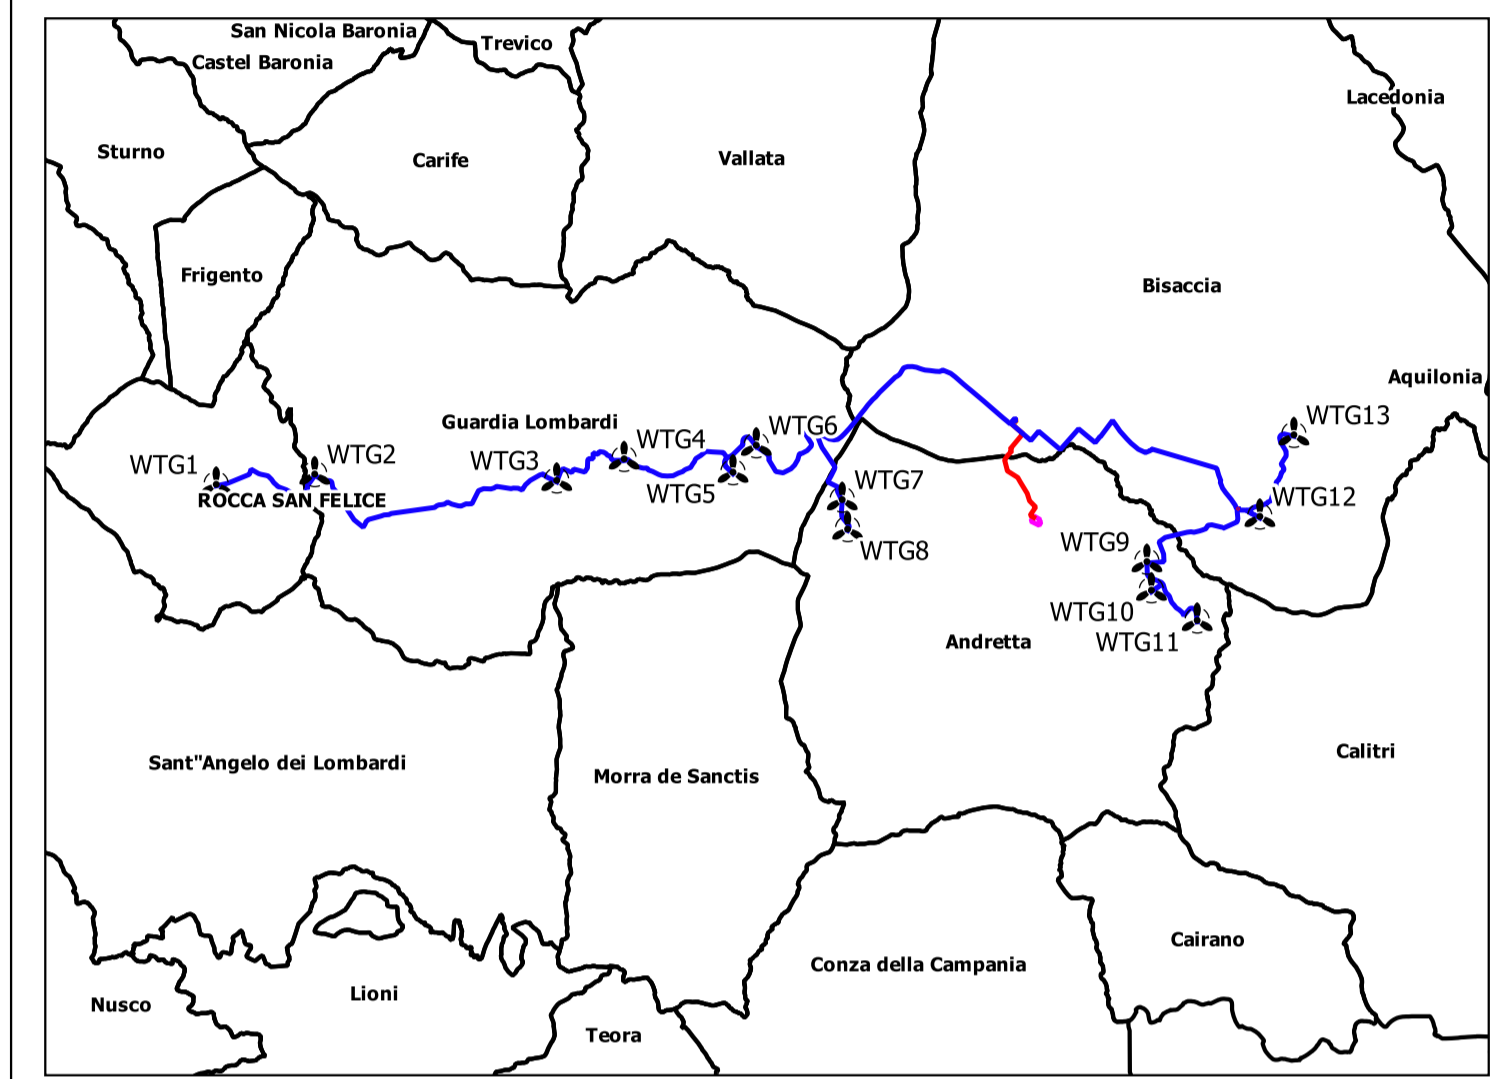

OGGETTO:
PROGETTO DEFINITIVO
 "IMPIANTO DI PRODUZIONE DI ENERGIA ELETTRICA DA FONTE EOLICA DENOMINATO "GUARDIA-ANDRETTA" DELLA POTENZA DI 93,60 MW DA REALIZZARSI NEI COMUNI DI ANDRETTA (AV), BISACCIA (AV), GUARDIA LOMBARDI (AV), ROCCA SAN FELICE (AV) E RELATIVE OPERE AD ESSO CONNESSE"

ELABORATO:
COROGRAFIA GENERALE-ORTOFOTO



PROPRONENTE: **WEB**
WEB ITALIA ENERGIE RINNOVABILI S.R.L.
 Via Leonardo da Vinci n.15
 39100 Bolzano (BZ)
 C.F. 10171591000
 Rappresentante impresa: Kairoz Reinhard

PROGETTAZIONE: **EGM PROJECT**
 VIA VERRASTRO 15/A
 85100- POTENZA (PZ)
 www.egmproject.it
 egmproject@egmproject.it
 Direttore Tecnico
 Ing. Carmen Martone

Amministratore: Nazario Russoletto
 Responsabile tecnico: Saraienta Petrozzano

EPF S.p.A.
 VIA CESARE BATTISTI, 110
 80053 - S. ANGELO DI CONZA (AV)

Livello prog.	Cat. opera	N. prog.elaborato	Tipo elaborato	N. foglio	Tot. fogli	Nome file	Scala
PD		28	D			28_COROGRAFIA_ORTOFOTO	

REV.	DATA	DESCRIZIONE	ESEGUITO	VERIFICATO	APPROVATO
	MAGGIO 2024				