


LEGENDA

- Cabina di raccolta e smistamento
- Aerogeneratori
- Cavidotto a 36 kV
- SSE di raccolta e di controllo
- Cavidotto a 36 kV (SSE Utente - Stazione RTN)
- Ampliamento SE - RTN

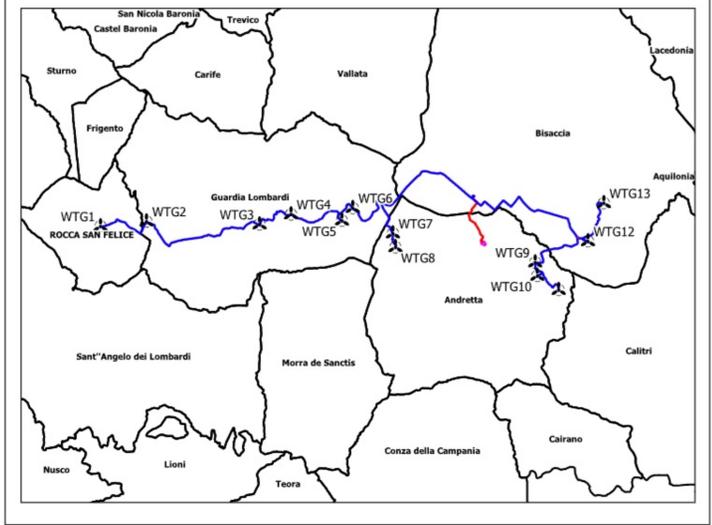

OGGETTO:
PROGETTO DEFINITIVO
 "IMPIANTO DI PRODUZIONE DI ENERGIA ELETTRICA DA FONTE EOLICA DENOMINATO "GUARDIA-ANDRETTA" DELLA POTENZA DI 93,60 MW DA REALIZZARSI NEI COMUNI DI ANDRETTA (AV), BISACCIA (AV), GUARDIA LOMBARDI (AV), ROCCA SAN FELICE (AV) E RELATIVE OPERE AD ESSO CONNESSE"

ELABORATO:
COROGRAFIA GENERALE -CTR



PROPRONENTE:
W.E.B.
 WEB ITALIA ENERGIE RINNOVABILI S.R.L.
 Via Leonardo da Vinci n. 15
 20100 Bolzano (BZ)
 C.F. 10171591002
 Rappresentante impresa: Kaiinz Reinhard

PROGETTAZIONE:

 EGM PROJECT
 Via Verastasio 18/A
 85100 - POTENZA (PZ)
 www.egmproject.it
 egmproject@pec.it
 Direttore Tecnico
 Ing. Carmen Martone

ING. CARMELO MARTONE IRE
 85020 - S. ANDREA DI CONZA (AV)

EPF S.R.L.
 ING. CARMELO MARTONE IRE
 85020 - S. ANDREA DI CONZA (AV)

Livello prog.	Cat. opera	N° . prog.elaborato	Tipo elaborato	N° foglio	Tot. fogli	Nome file	Scala
PD		29	D			29_COROGRAFIA CTR	

REV.	DATA	DESCRIZIONE	ESEGUITO	VERIFICATO	APPROVATO
	MAGGIO 2024				

SCALA 1:35000