

LEGENDA


- Aerogeneratori
- Cavidotto a 36 kV
- Aree archeologiche principali
- Castelli e Strutture fortificate di interesse turistico
- Rete stradale storica
- Rete stradale ricostruita da fonti bibliografiche
- Rete stradale di epoca Romana
- Centri storici di notevole interesse
- Geositi
- Chiese rupestri
- Beni paesaggistici buffer 150m fiumi
- Beni paesaggistici territori coperti da boschi e foreste let.g art.142

Vincoli paesaggistici e storico-architettonici (D.Lgs 42/2004)

Art.143-Beni per la delimitazione di ulteriori contesti

Art.10-45- Beni Culturali

Art.142-Aree tutelate per legge

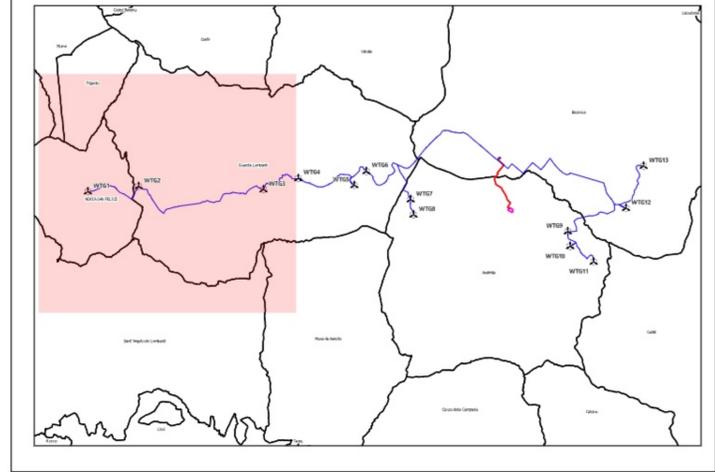

REGIONE CAMPANIA

PROVINCIA DI AVELLINO

COMUNE DI ROCCA SAN FELICE

COMUNE DI GUARDIA LOMBARDI

COMUNE DI ANDRETTA

COMUNE DI BISACCIA

OGGETTO:

PROGETTO DEFINITIVO

"IMPIANTO DI PRODUZIONE DI ENERGIA ELETTRICA DA FONTE EOLICA DENOMINATO "GUARDIA-ANDRETTA" DELLA POTENZA DI 93,60 MW DA REALIZZARSI NEI COMUNI DI ANDRETTA (AV), BISACCIA (AV), GUARDIA LOMBARDI (AV), ROCCA SAN FELICE (AV) E RELATIVE OPERE AD ESSO CONNESSE"

ELABORATO:

ANALISI DEI VINCOLI_D.LGS N.42/2004

PROPRONTE:

WEB

WEB ITALIA ENERGIE RINNOVABILI S.R.L.

Via Leonardo da Vinci n.15
38100 Bolzano (BZ)
C.F. 10171591000
Rappresentante impresa: Kaiinz Reinhard


PROGETTAZIONE:

EGM PROJECT
VIA VERRASTRO 15/A
85100- POTENZA (PZ)
www.egmproject.it
egmproject@pec.it
Direttore Tecnico:
Ing. Carmen Martone

Amministratore: Nunzio Russomanno
Responsabile tecnico: Daniela Pelicciolo


Livello prog.	Cat. opera	N°. prog.elaborato	Tipo elaborato	N° foglio	Tot. fogli	Nome file	Scala
PD		33	D			33_VINCOLI_42_2004	

REV.	DATA	DESCRIZIONE	ESEGUITO	VERIFICATO	APPROVATO
	MAGGIO 2024				

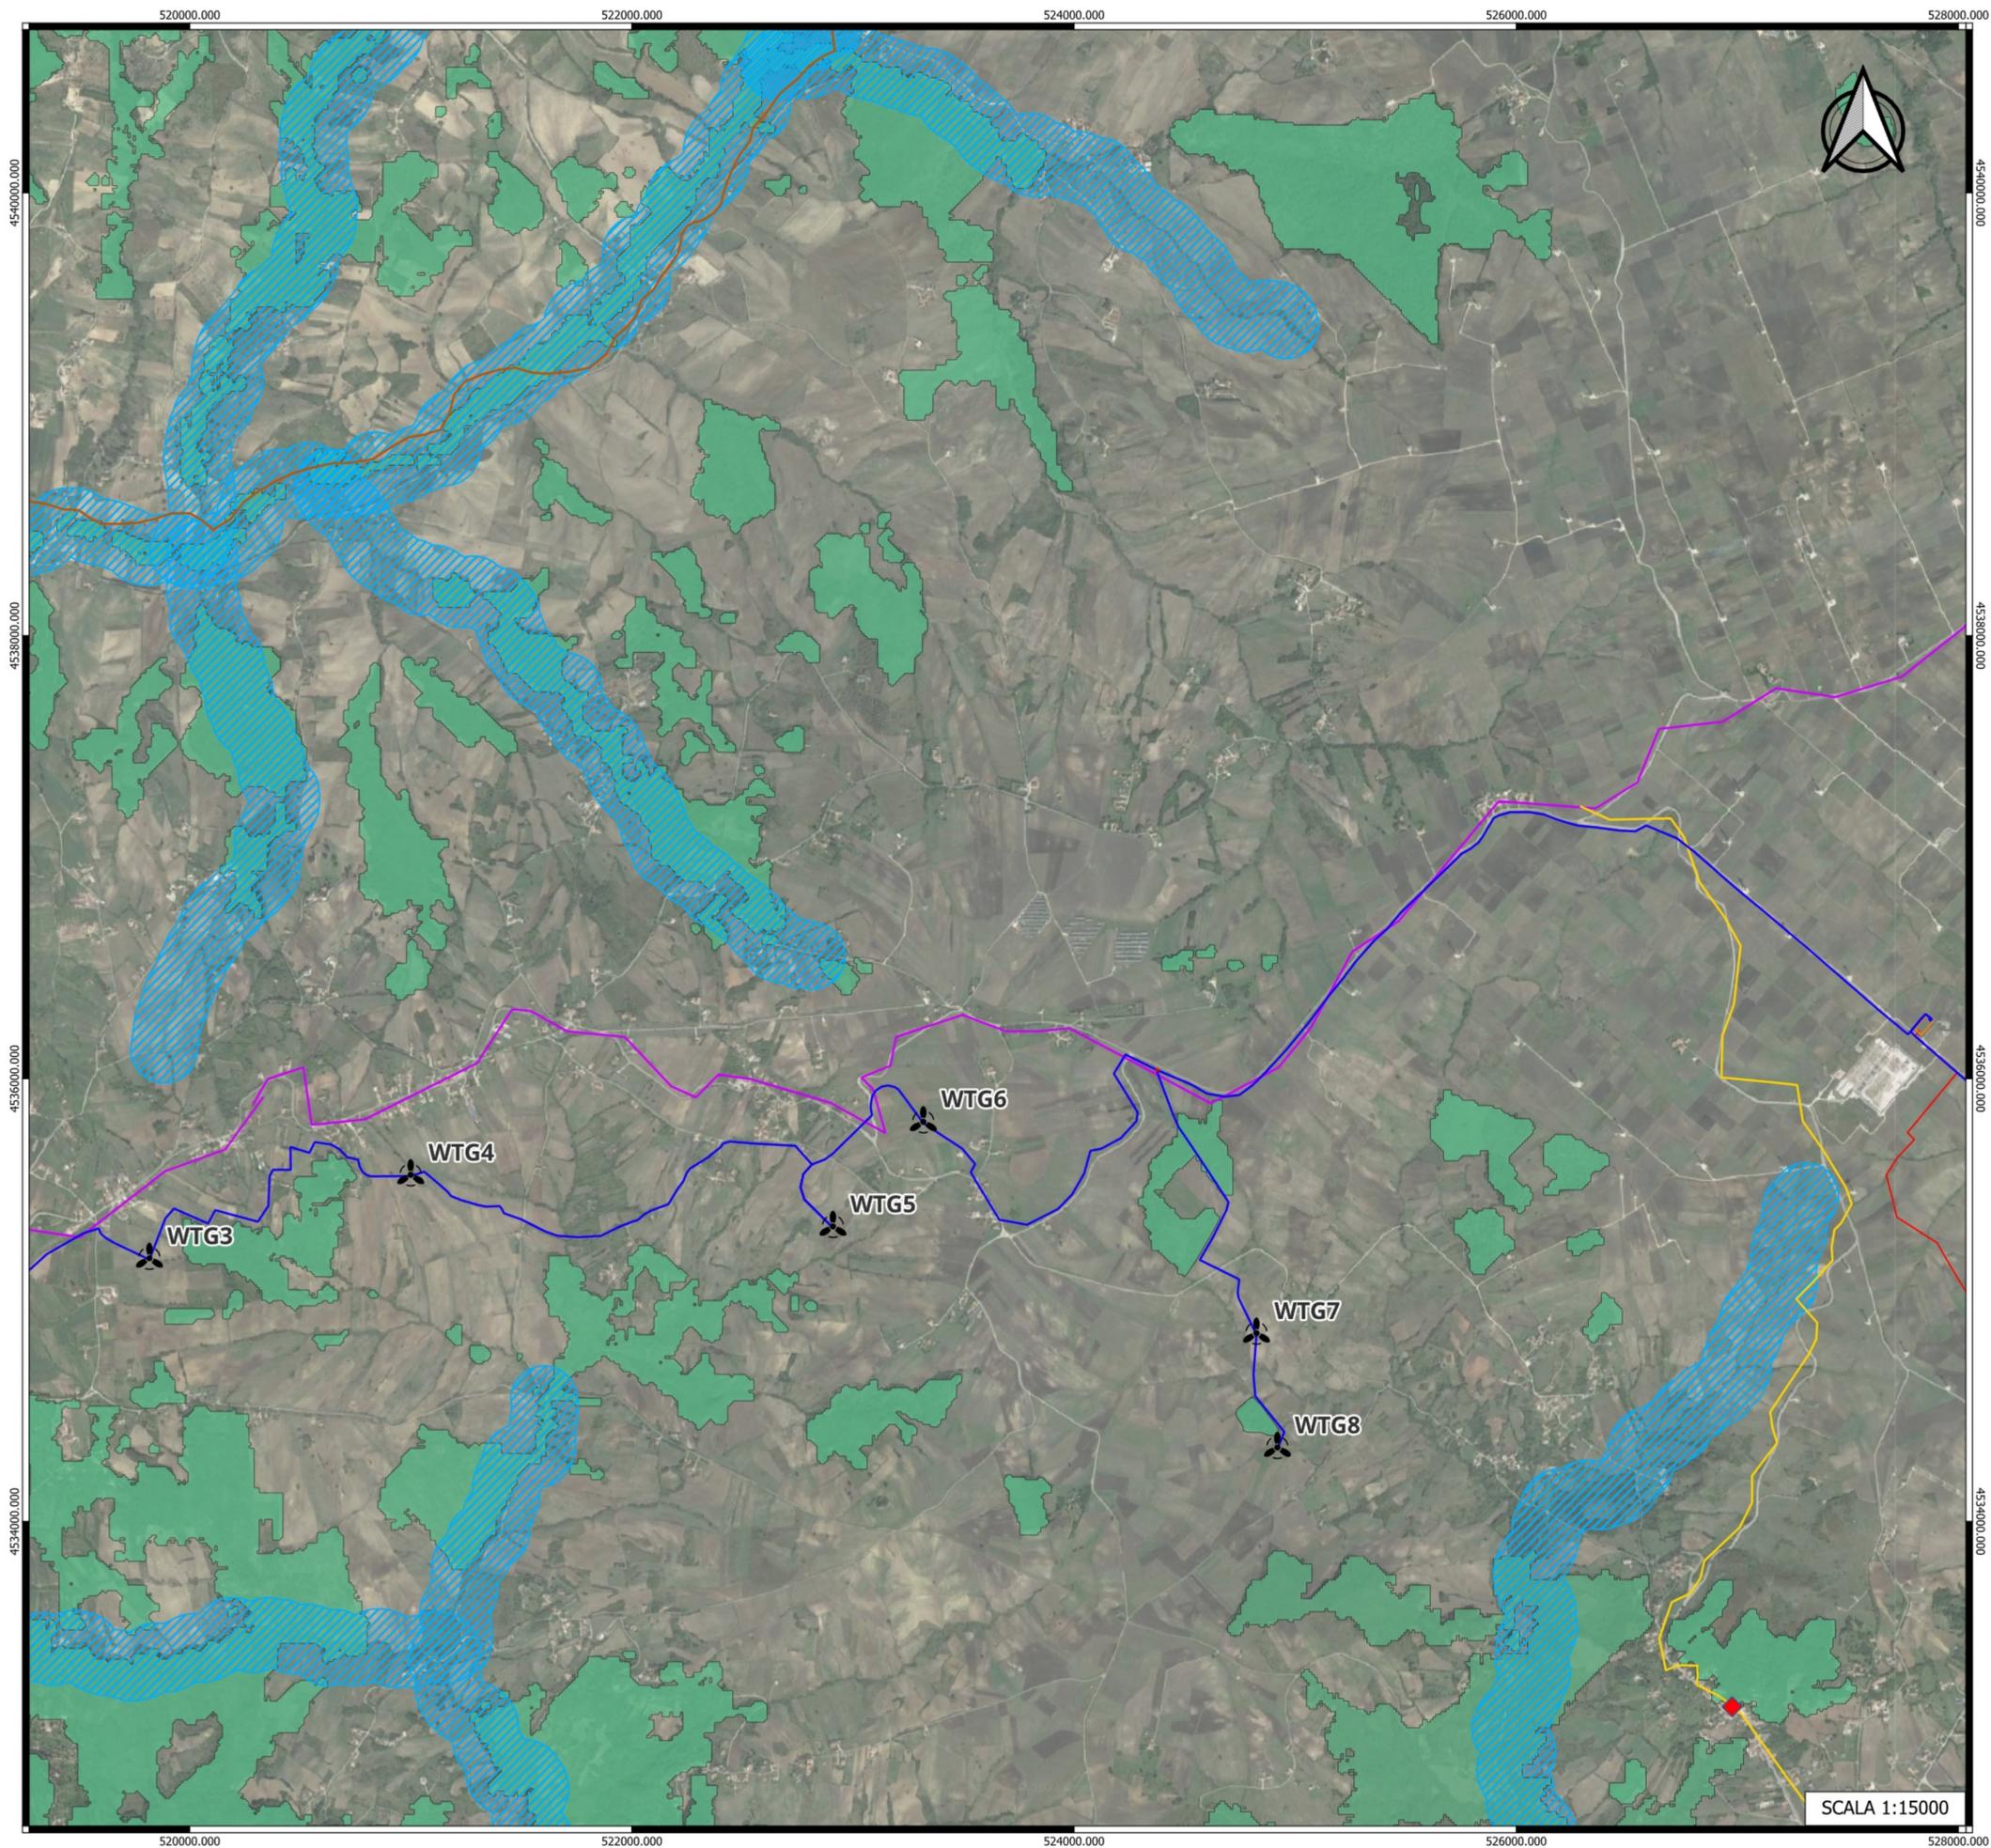

LEGENDA

- Aerogeneratori
 - Cavidotto a 36 kV
 - SSE di raccolta e di controllo
 - Cavidotto a 36 kV (SSE Utente - Stazione RTN)
 - Cabina di raccolta e smistamento
 - Rete stradale storica
 - Rete stradale ricostruita da fonti bibliografiche
 - Rete stradale di epoca Romana
 - Beni paesaggistici buffer 150m fiumi
 - Beni paesaggistici territori coperti da boschi e foreste let.g art.142
- Art.142-Aree tutelate per legge**
- Vincoli paesaggistici e storico-architettonici (D.Lgs 42/2004)**
- Artt. 10-45- Beni Culturali**
- Chiese rupestri

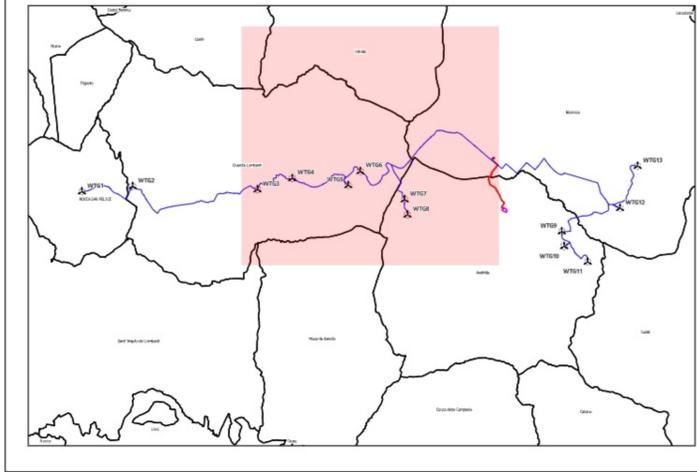

OGGETTO:

PROGETTO DEFINITIVO

"IMPIANTO DI PRODUZIONE DI ENERGIA ELETTRICA DA FONTE EOLICA DENOMINATO "GUARDIA-ANDRETTA" DELLA POTENZA DI 93,60 MW DA REALIZZARSI NEI COMUNI DI ANDRETTA (AV), BISACCIA (AV), GUARDIA LOMBARDI (AV), ROCCA SAN FELICE (AV) E RELATIVE OPERE AD ESSO CONNESSE"

ELABORATO:

ANALISI DEI VINCOLI_D.LGS N.42/2004



PROPRONENTE:

W.E.B

WEB ITALIA ENERGIE RINNOVABILI S.R.L.

Via Leonardo da Vinci n.15
39100 Bolzano (BZ)
C.F. 10171591000
Rappresentante impresa: Kaiuz Reinhard


PROGETTAZIONE:

EGM PROJECT
VIA VERASTRO 18/A
05100- POTENZA (PZ)
www.egmproject.it
egmproject@pec.it
Direttore Tecnico
Ing. Carmen Martone

Amministratore: Nunzio Russo
Responsabile tecnico: Santina Pelozzo

Livello prog.	Cat. opera	N°. prog.elaborato	Tipo elaborato	N° foglio	Tot. fogli	Nome file	Scala
PD		33	D			33_VINCOLI_42_2004	
REV.	DATA	DESCRIZIONE		ESEGUITO	VERIFICATO	APPROVATO	
	MAGGIO 2024						

SCALA 1:15000

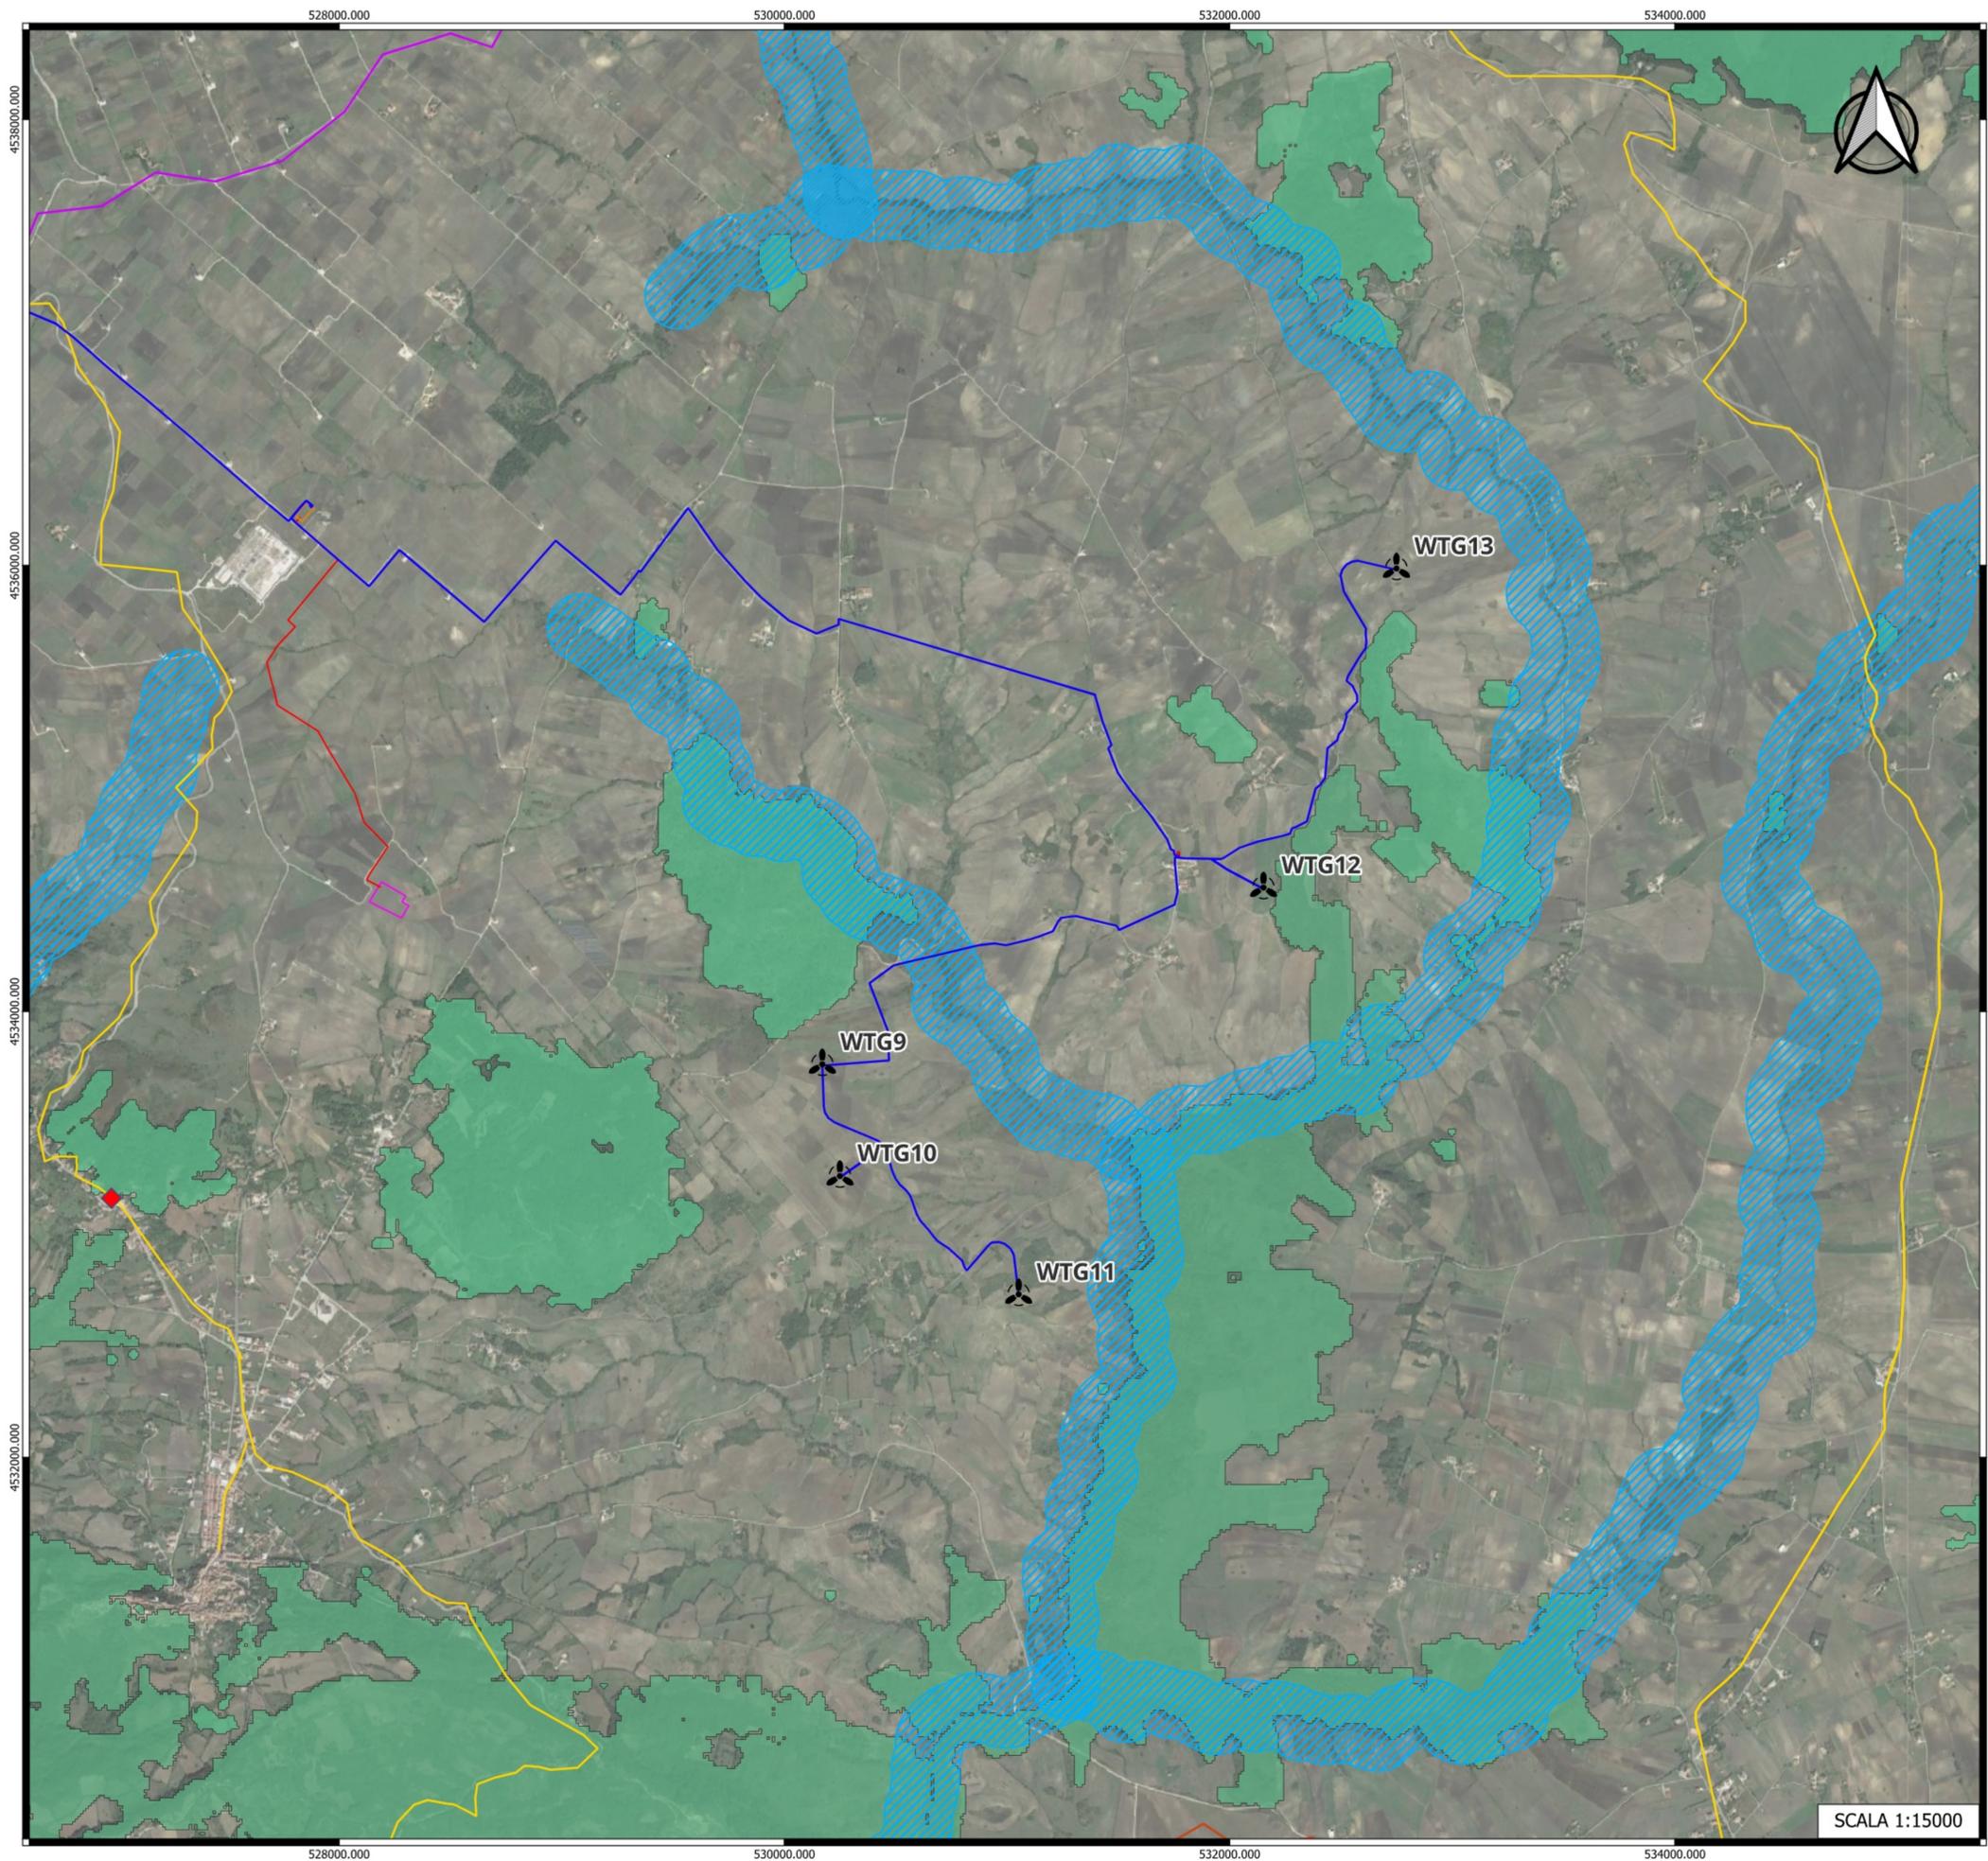

SCALA 1:15000


LEGENDA

-  Aerogeneratori
-  Cavidotto a 36 kV
-  SSE di raccolta e di controllo
-  Cavidotto a 36 kV (SSE Utente - Stazione RTN)
-  Ampliamento SE - RTN
-  Cabina di raccolta e smistamento
-  Rete stradale storica
-  Rete stradale ricostruita da fonti bibliografiche
-  Rete stradale di epoca Romana
- Art.142-Aree tutelate per legge**
-  Beni paesaggistici buffer 150m fiumi
-  Beni paesaggistici territori coperti da boschi e foreste let.g art.142

Vincoli paesaggistici e storico-architettonici (D.Lgs 42/2004)

Artt. 10-45- Beni Culturali

-  Chiese rupestri

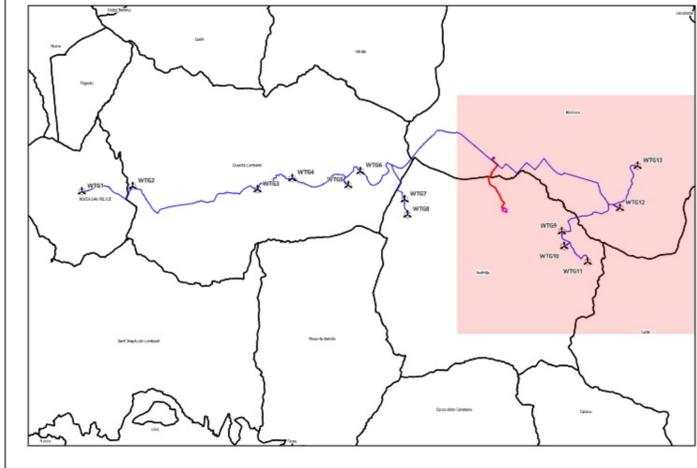

OGGETTO:
PROGETTO DEFINITIVO
 "IMPIANTO DI PRODUZIONE DI ENERGIA ELETTRICA DA FONTE EOLICA DENOMINATO "GUARDIA-ANDRETTA" DELLA POTENZA DI 93,60 MW DA REALIZZARSI NEI COMUNI DI ANDRETTA (AV), BISACCIA (AV), GUARDIA LOMBARDI (AV), ROCCA SAN FELICE (AV) E RELATIVE OPERE AD ESSO CONNESSE"

ELABORATO:
ANALISI DEI VINCOLI_D.LGS N.42/2004



PROPRONENTE:
W.E.B.
 WEB ITALIA ENERGIE RINNOVABILI S.R.L.
 Via Leonardo da Vinci n.15
 89100 Siciliano (SZ)
 C.F. 10171591000
 Rappresentante impresa: Kalnz Reinhard

PROGETTAZIONE:
 EGM PROJECT-
 Via VERAUSTRO 18/A
 85100- POTENZA (PZ)
 www.egmproject.it
 egmproject@pec.it
 Direttore Tecnico
 Ing. Carmen Martone

Amministratore: Nunzio Russo
 Responsabile tecnico: Santanta Peruzzo

Livello prog.	Cat. opera	N° prog.elaborato	Tipo elaborato	N° foglio	Tot. fogli	Nome file	Scala
PD		33	D			33_VINCOLI_42_2004	
REV.	DATA	DESCRIZIONE		ESEGUITO	VERIFICATO	APPROVATO	
	MAGGIO 2024						