

Materiali in progressiva 0+00.00		
Nome materiale	Area	Volume
Scavo	1.98	0.00
Riparto	0.00	0.00

Tracciato -WTG_02
Sez. 1
Progr.: 0+000.00
Scala : 1:200
Q.Rif. : 830.00


DISTANZE PARZIALI TERRENO	0.57
QUOTE TERRENO	843.84
QUOTE PROGETTO	843.84
DISTANZE PARZIALI PROGETTO	0.57

Materiali in progressiva 0+00.00		
Nome materiale	Area	Volume
Scavo	0.70	0.00
Riparto	0.00	0.00

Tracciato -WTG_02
Sez. 2
Progr.: 0+030.00
Scala : 1:200
Q.Rif. : 830.00


DISTANZE PARZIALI TERRENO	0.68
QUOTE TERRENO	843.84
QUOTE PROGETTO	843.84
DISTANZE PARZIALI PROGETTO	0.68

Tracciato -WTG_02
Sez. 3
Progr.: 0+060.00
Scala : 1:200
Q.Rif. : 840.00

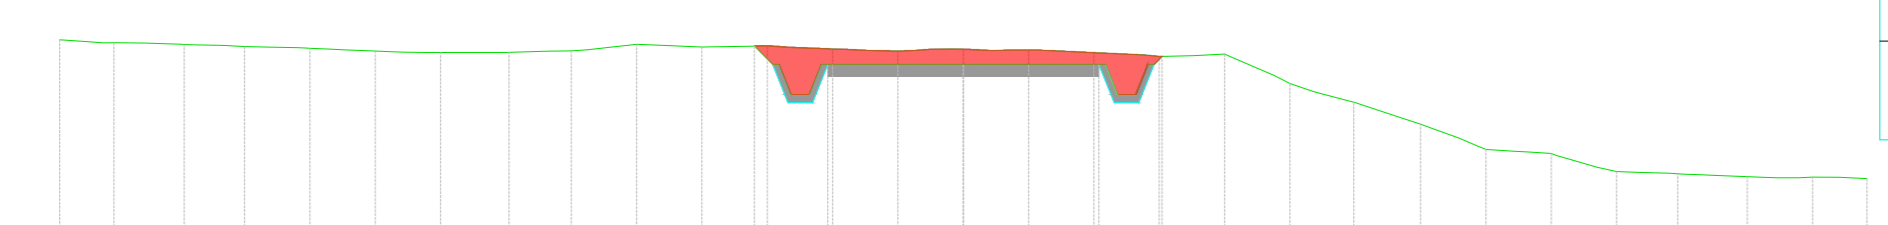

Materiali in progressiva 0+60.00		
Nome materiale	Area	Volume
Scavo	2.01	40.73
Riparto	0.00	0.02

Tracciato -WTG_02
Sez. 4
Progr.: 0+090.00
Scala : 1:200
Q.Rif. : 840.00

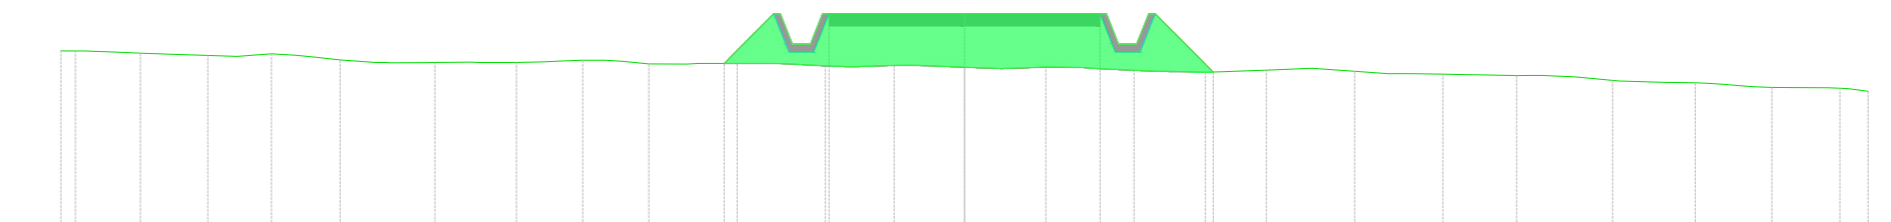


Materiali in progressiva 0+90.00		
Nome materiale	Area	Volume
Scavo	0.00	20.14
Riparto	5.68	58.77

DISTANZE PARZIALI TERRENO	0.54
QUOTE TERRENO	843.61
QUOTE PROGETTO	843.61
DISTANZE PARZIALI PROGETTO	0.54

DISTANZE PARZIALI TERRENO	0.59
QUOTE TERRENO	843.66
QUOTE PROGETTO	843.66
DISTANZE PARZIALI PROGETTO	0.59


Tracciato -WTG_02
Sez. 5
Progr.: 0+120.00
Scala : 1:200
Q.Rif. : 840.00

Materiali in progressiva 1+20.00		
Nome materiale	Area	Volume
Scavo	0.00	0.00
Riparto	13.73	285.85

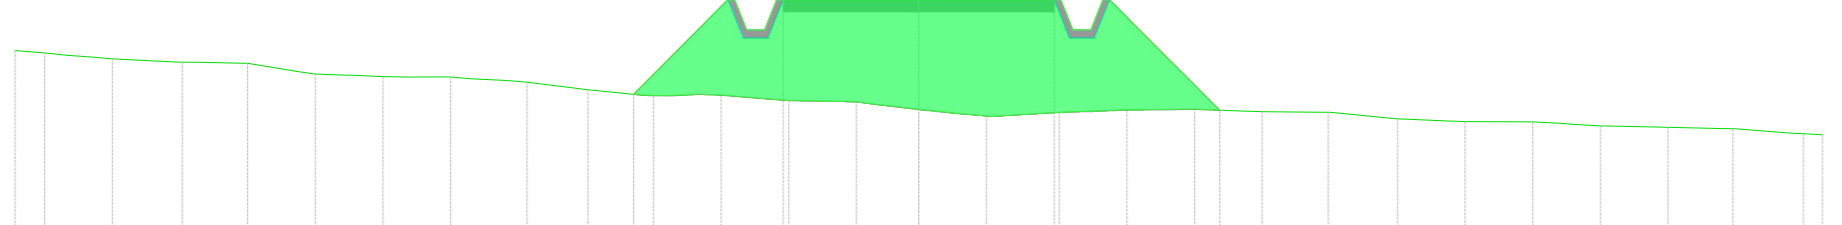


Tracciato -WTG_02
Sez. 5
Progr.: 0+120.00
Scala : 1:200
Q.Rif. : 840.00

Materiali in progressiva 1+20.00		
Nome materiale	Area	Volume
Scavo	0.00	0.00
Riparto	13.73	285.85

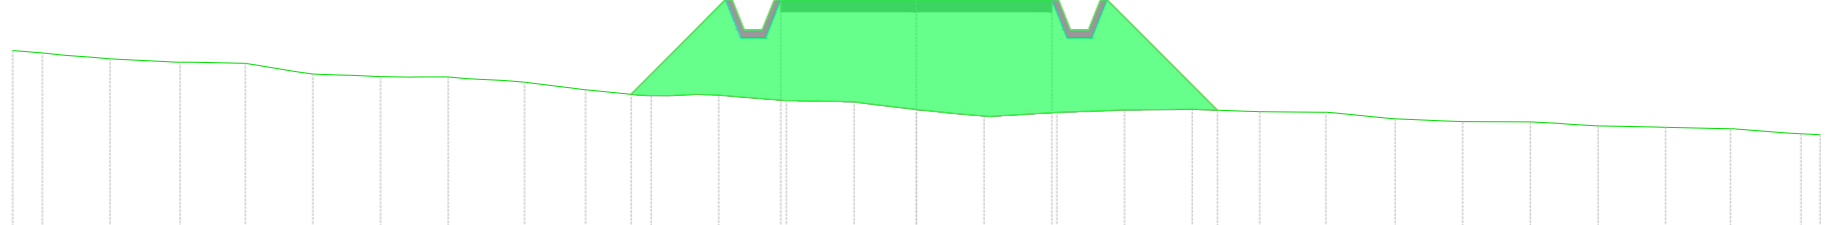


DISTANZE PARZIALI TERRENO	0.86
QUOTE TERRENO	845.56
QUOTE PROGETTO	845.56
DISTANZE PARZIALI PROGETTO	0.86


DISTANZE PARZIALI TERRENO	0.86
QUOTE TERRENO	845.56
QUOTE PROGETTO	845.56
DISTANZE PARZIALI PROGETTO	0.86

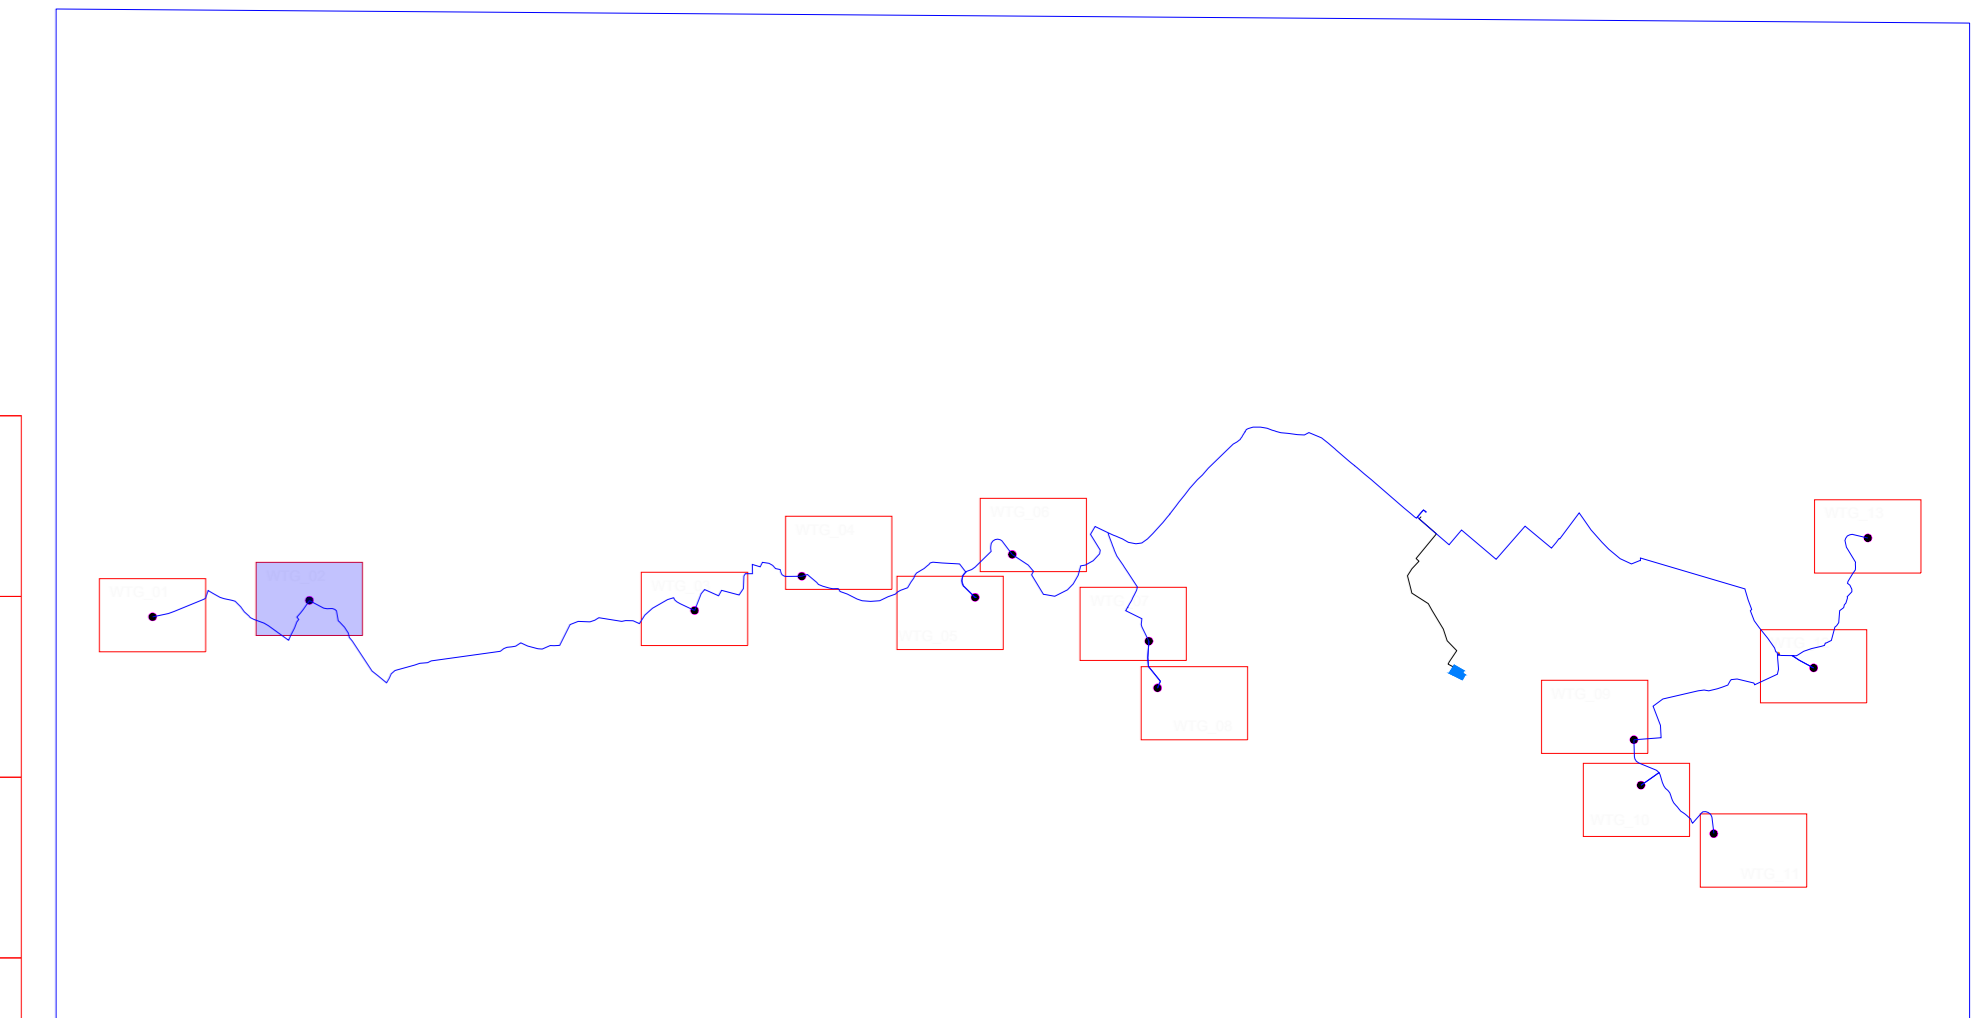

Tracciato -WTG_02
Sez. 6
Progr.: 0+150.00
Scala : 1:200
Q.Rif. : 840.00

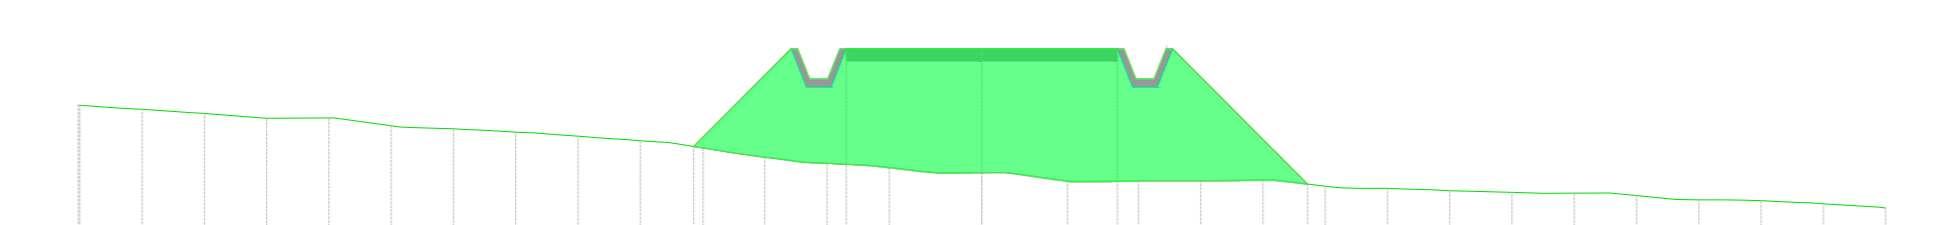

DISTANZE PARZIALI TERRENO	0.67
QUOTE TERRENO	848.04
QUOTE PROGETTO	848.04
DISTANZE PARZIALI PROGETTO	0.67

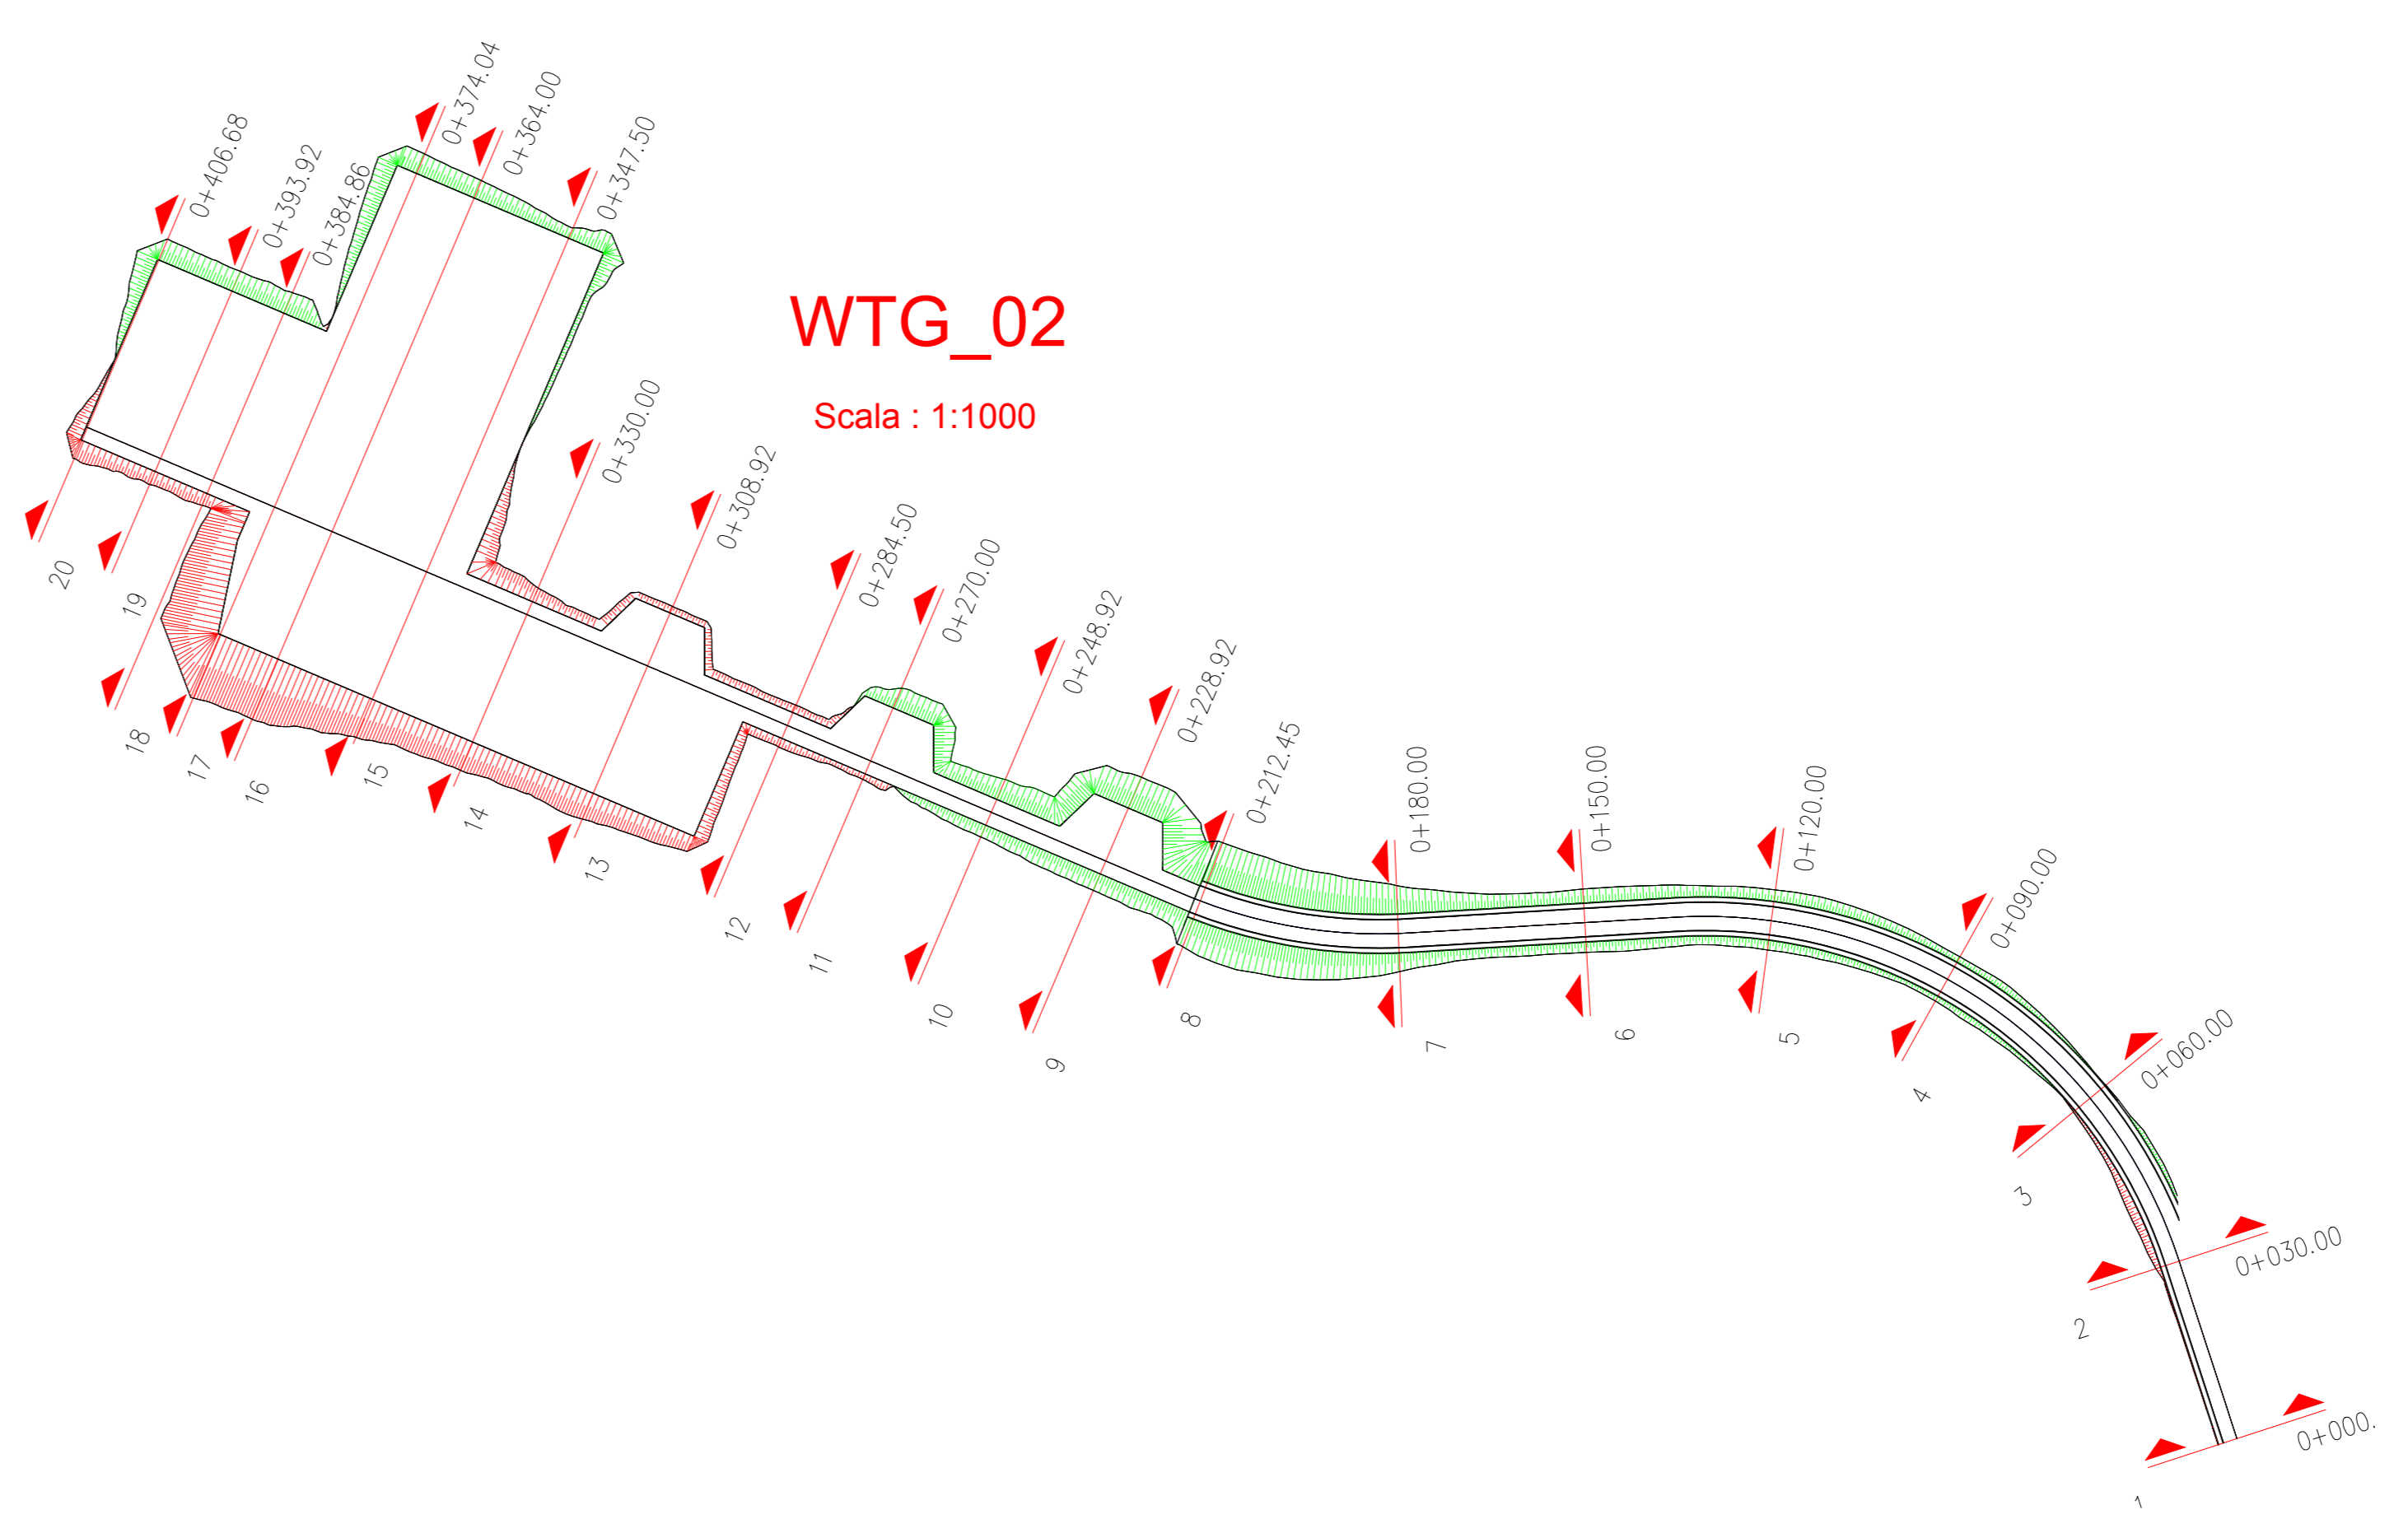

REGIONE CAMPANIA

PROVINCIA DI AVELLINO

COMUNE DI ROCCA SAN FELICE

COMUNE DI GUARDIA LOMBARDI

COMUNE DI ANDRETTA

COMUNE DI BISACCIA

OGGETTO: PROGETTO DEFINITIVO
 "IMPIANTO DI PRODUZIONE DI ENERGIA ELETTRICA DA FONTE EOLICA DENOMINATO "GIARDIA-ANDRETTA" DELLA POTENZA DI 93,60 MW DA REALIZZARSI NEI COMUNI DI ANDRETTA (AV), BISACCIA (AV), GUARDIA LOMBARDI (AV), ROCCA SAN FELICE (AV) E RELATIVE OPERE AD ESSI CONNESSE"

LABORATORIO: SEZIONI TRASVERSALI DI PROGETTO_MONTAGGIO-WTG2

PROPRONENTE:

WEB
WEB ITALIA ENERGIE RINNOVABILI S.R.L.

Via Leonardo da Vinci n.15
36100 Belluno (BL)
C.F. 10171180100
Rappresentante Impresa: Karel Reinhard

PROGETTAZIONE:

EGM PROJECT
Via VERASTRO 15/A
81030 - POTENZA (PT)
www.egmproject.it
egmproject@egmproject.it
Direttore Tecnico:
Ing. Carmen Martone

Livello/prog.	Cat. opera	N° prog.elaborato	Tipo elaborato	N° foglio	Tot. fogli	Nome file	Scala
PD		40.02	D			40.02_SEZ.TRASV. PROD. G. MONTAGGIO-WTG2	

REV.	DATA	DESCRIZIONE	ESEGUITO	VERIFICATO	APPROVATO
	MAGGIO 2024				

Materiali in progressiva 1+05.00		
Nome materiale	Area	Volume
Scavo	0.20	0.30
Riparto	18.89	179.51

Materiali in progressiva 2+12.45		
Nome materiale	Area	Volume
Scavo	0.01	0.05
Riparto	65.99	1698.04

Materiali in progressiva 2+28.92		
Nome materiale	Area	Volume
Scavo	0.00	0.00
Riparto	62.47	1683.92

Tracciato -WTG_02
Sez. 7
Progr.: 0+180.00
Scala : 1:200
Q.Rif. : 840.00

Tracciato -WTG_02
Sez. 8
Progr.: 0+212.45
Scala : 1:200
Q.Rif. : 840.00

Tracciato -WTG_02
Sez. 9
Progr.: 0+228.92
Scala : 1:200
Q.Rif. : 850.00

DISTANZE PARZIALI TERRENO	
QUOTE TERRENO	
QUOTE PROGETTO	
DISTANZE PARZIALI PROGETTO	

DISTANZE PARZIALI TERRENO	
QUOTE TERRENO	
QUOTE PROGETTO	
DISTANZE PARZIALI PROGETTO	

DISTANZE PARZIALI TERRENO	
QUOTE TERRENO	
QUOTE PROGETTO	
DISTANZE PARZIALI PROGETTO	

Materiali in progressiva 2+48.92		
Nome materiale	Area	Volume
Scavo	0.00	0.00
Riparto	18.22	176.25

Materiali in progressiva 2+70.00		
Nome materiale	Area	Volume
Scavo	11.69	11.93
Riparto	18.02	398.30

Materiali in progressiva 2+94.50		
Nome materiale	Area	Volume
Scavo	0.00	0.00
Riparto	0.00	99.03

Tracciato -WTG_02
Sez. 10
Progr.: 0+248.92
Scala : 1:200
Q.Rif. : 850.00

Tracciato -WTG_02
Sez. 11
Progr.: 0+270.00
Scala : 1:200
Q.Rif. : 850.00

Tracciato -WTG_02
Sez. 12
Progr.: 0+284.50
Scala : 1:200
Q.Rif. : 850.00

DISTANZE PARZIALI TERRENO	
QUOTE TERRENO	
QUOTE PROGETTO	
DISTANZE PARZIALI PROGETTO	

DISTANZE PARZIALI TERRENO	
QUOTE TERRENO	
QUOTE PROGETTO	
DISTANZE PARZIALI PROGETTO	

DISTANZE PARZIALI TERRENO	
QUOTE TERRENO	
QUOTE PROGETTO	
DISTANZE PARZIALI PROGETTO	

Materiali in progressiva 3+08.92		
Nome materiale	Area	Volume
Scavo	17.71	500.85
Riparto	0.00	0.00


Materiali in progressiva 3+00.00		
Nome materiale	Area	Volume
Scavo	0.00	0.00
Riparto	0.00	0.00

Tracciato -WTG_02
Sez. 13
Progr.: 0+308.92
Scala : 1:200
Q.Rif. : 850.00

Tracciato -WTG_02
Sez. 14
Progr.: 0+330.00
Scala : 1:200
Q.Rif. : 850.00

DISTANZE PARZIALI TERRENO	
QUOTE TERRENO	
QUOTE PROGETTO	
DISTANZE PARZIALI PROGETTO	

DISTANZE PARZIALI TERRENO	
QUOTE TERRENO	
QUOTE PROGETTO	
DISTANZE PARZIALI PROGETTO	

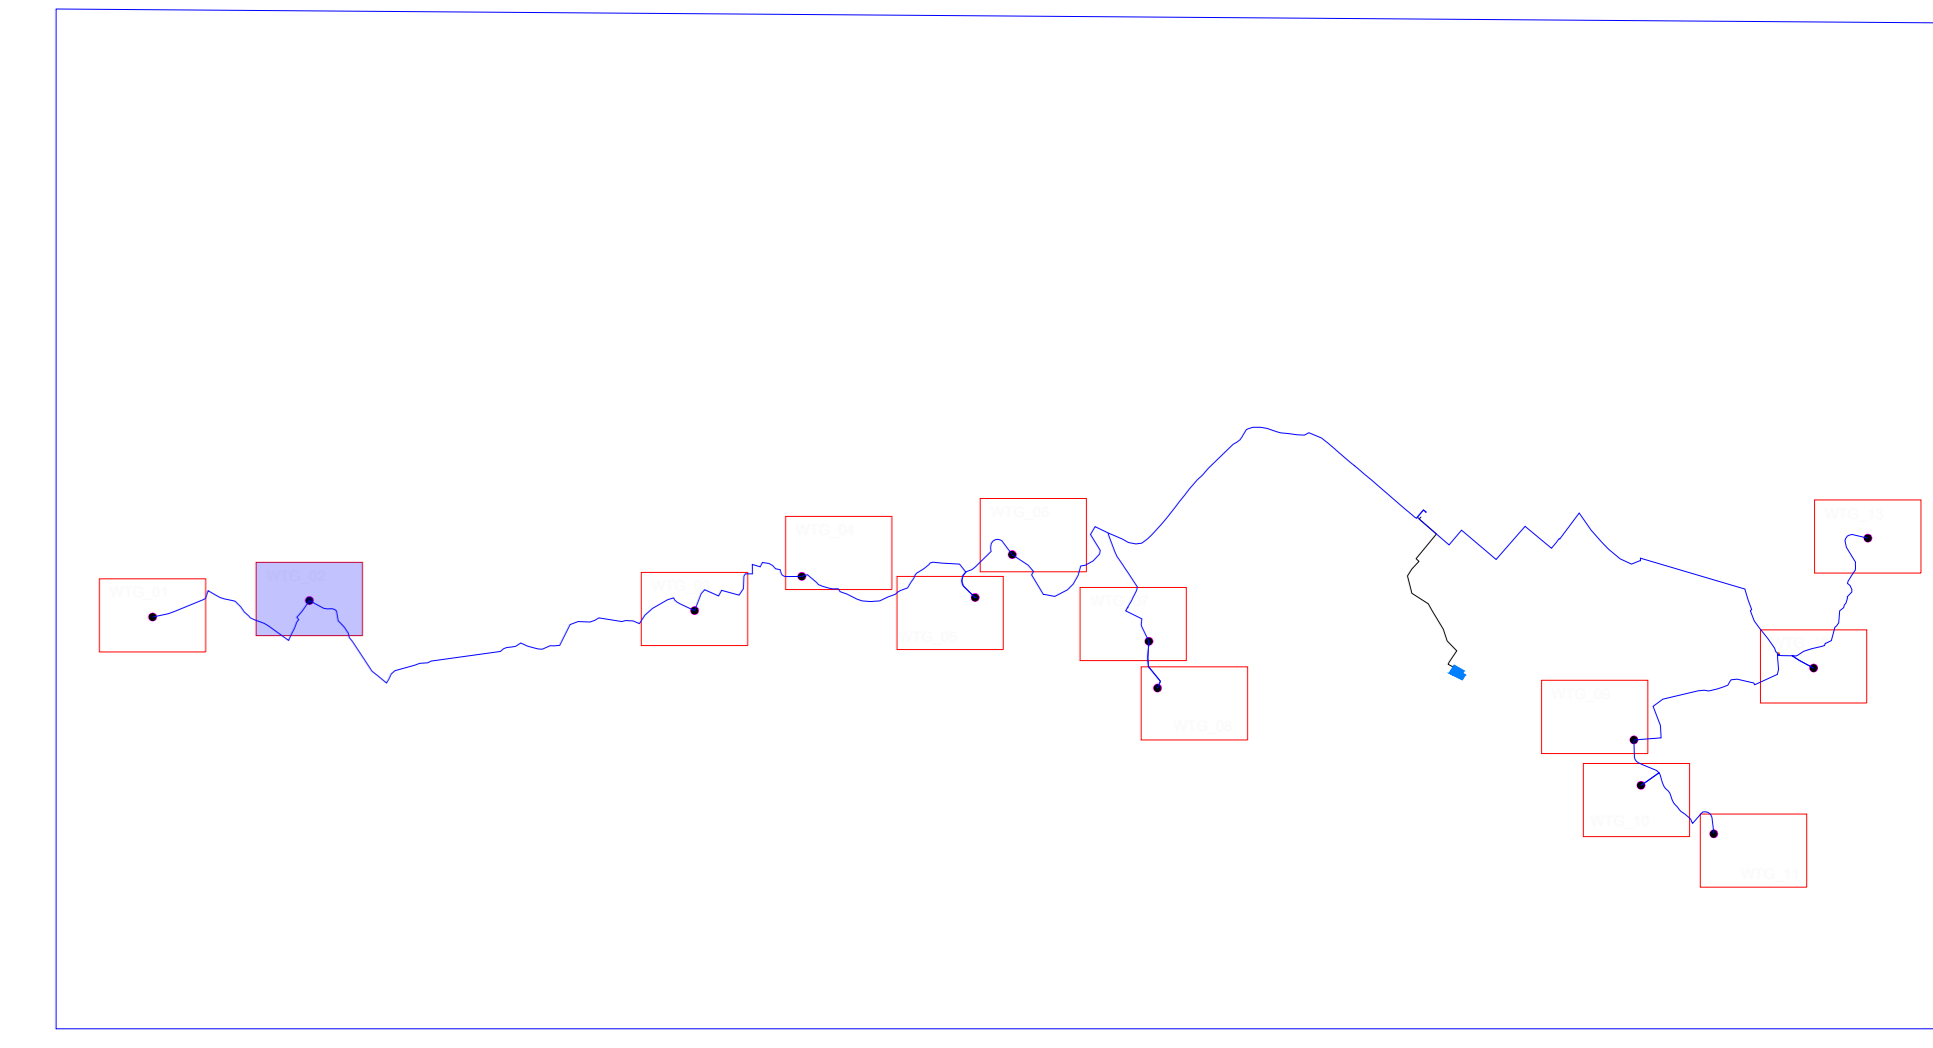

Materiali in progressiva 3+47.50		
Nome materiale	Area	Volume
Scavo	221.45	2708.95
Riparto	38.00	221.84

Tracciato -WTG_02
Sez. 15
Progr.: 0+347.50
Scala : 1:200
Q.Rif. : 850.00

DISTANZE PARZIALI TERRENO	
QUOTE TERRENO	
QUOTE PROGETTO	
DISTANZE PARZIALI PROGETTO	

