Firmato digitalmente da:

Reinhard Kainz

Firmato il 2024/05/31 11:43

Seriale Certificato: 3422243

Valido dal 25/03/2024 al 25/03/2026

InfoCamere Qualified Electronic Signature CA

LIVELLETTE

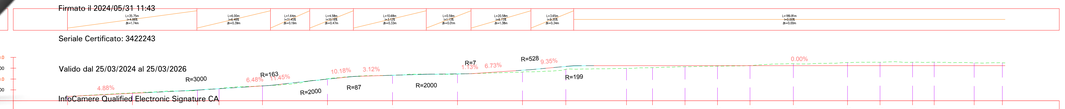

NUMERO SEZIONE	1	2	3	4	5	6	7	8	9	10	11	12	13	14	15	16	17	18	19	20	21	22
DISTANZE PROGRESSIVE	0+000.05	0+030.00	0+060.00	0+069.96	0+090.00	0+120.00	0+150.00	0+180.00	0+210.00	0+230.00	0+258.00	0+270.00	0+285.00	0+300.00	0+315.00	0+330.00	0+360.00	0+375.00	0+390.00	0+400.00	0+418.46	0+431.46
QUOTE TERRENO	861.94	863.88	864.86	865.59	866.88	870.15	871.76	872.27	873.25	874.49	874.94	875.25	875.68	875.97	876.20	877.05	877.62	877.74	877.71	877.79	877.43	877.49
QUOTE PROGETTO	861.94	863.40	864.96	865.55	866.82	869.96	871.74	872.38	874.07	875.75	876.17	876.17	876.17	876.17	876.17	876.17	876.17	876.17	876.17	876.17	876.17	876.17
SCOSTAMENTO ALTIMETRICO	0.00	-0.27	0.08	-0.05	-0.07	-0.19	-0.03	0.12	0.82	1.25	1.23	0.92	0.49	0.19	-0.03	-0.88	-1.45	-1.58	-1.54	-1.62	-1.27	-1.32

Tracciato - WTG_06
Sez. 1
Progr.: 0+000.05
Scala : 1:200
Q.Rif. : 850.00

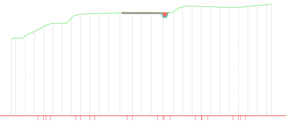

Materiali in progressiva 0+00.05

None materiale	Area	Volume
Sterro	1.43	0.07
Riporto	0.00	0.00

DISTANZE PARZIALI TERRENO	0.63	0.63	0.54	0.54	0.61	0.62	0.67	0.71	0.69	0.54
QUOTE TERRENO	861.94	862.57	863.20	863.74	864.28	864.89	865.56	866.27	866.96	867.50
QUOTE PROGETTO	861.94	861.94	861.94	861.94	861.94	861.94	861.94	861.94	861.94	861.94
DISTANZE PARZIALI PROGETTO	0.00	0.63	1.17	1.71	2.32	2.99	3.70	4.41	5.10	5.64

Tracciato - WTG_06
Sez. 2
Progr.: 0+030.00
Scala : 1:200
Q.Rif. : 860.00

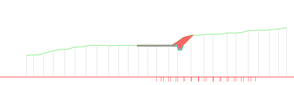

Materiali in progressiva 0+30.00

None materiale	Area	Volume
Sterro	4.31	10.06
Riporto	0.00	1.55

DISTANZE PARZIALI TERRENO	0.54	0.63	0.73	0.81	0.75	0.75	0.76	0.55	0.50
QUOTE TERRENO	863.47	864.10	864.73	865.54	866.29	867.04	867.79	868.34	868.84
QUOTE PROGETTO	863.40	863.40	863.40	863.40	863.40	863.40	863.40	863.40	863.40
DISTANZE PARZIALI PROGETTO	0.00	0.70	1.33	2.14	2.89	3.64	4.39	4.94	5.44

Tracciato - WTG_06
Sez. 3
Progr.: 0+060.00
Scala : 1:200
Q.Rif. : 860.00

Materiali in progressiva 0+60.00

None materiale	Area	Volume
Sterro	1.24	97.67
Riporto	0.47	9.11

DISTANZE PARZIALI TERRENO	0.62	0.63	0.73	0.81	0.75	0.75	0.76	0.55	0.50
QUOTE TERRENO	863.38	864.01	864.64	865.45	866.20	866.95	867.71	868.26	868.76
QUOTE PROGETTO	864.71	864.96	864.96	864.96	864.96	864.96	864.96	863.63	863.63
DISTANZE PARZIALI PROGETTO	0.00	0.25	2.25	2.25	0.00	0.00	0.00	0.00	0.00

Tracciato - WTG_06
Sez. 4
Progr.: 0+069.96
Scala : 1:200
Q.Rif. : 860.00

Materiali in progressiva 0+69.96

None materiale	Area	Volume
Sterro	1.84	10.42
Riporto	0.56	7.03

DISTANZE PARZIALI TERRENO	0.63	0.73	0.81	0.75	0.75	0.76	0.55	0.50	0.71
QUOTE TERRENO	864.01	864.64	865.45	866.20	866.95	867.71	868.26	868.76	869.47
QUOTE PROGETTO	865.55	865.55	865.55	865.55	865.55	865.55	865.55	865.55	865.55
DISTANZE PARZIALI PROGETTO	0.00	0.73	1.52	0.73	0.00	0.00	0.00	0.00	0.00

Tracciato - WTG_06
Sez. 5
Progr.: 0+090.00
Scala : 1:200
Q.Rif. : 860.00

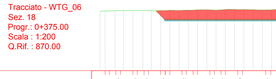

Materiali in progressiva 0+90.00

None materiale	Area	Volume
Sterro	1.41	16.22
Riporto	0.00	0.00

DISTANZE PARZIALI TERRENO	0.49	0.51	0.62	0.63	0.62	0.62	0.58	0.59	0.67	0.54
QUOTE TERRENO	866.88	867.37	867.88	868.50	869.12	869.74	870.32	870.91	871.58	872.12
QUOTE PROGETTO	866.82	866.82	866.82	866.82	866.82	869.96	871.74	872.38	874.07	875.75
DISTANZE PARZIALI PROGETTO	0.00	0.00	0.00	0.00	0.00	0.22	1.42	1.48	2.49	3.63

Tracciato - WTG_06
Sez. 6
Progr.: 0+120.00
Scala : 1:200
Q.Rif. : 860.00

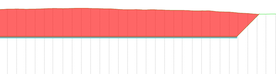

Materiali in progressiva 1+00.00

None materiale	Area	Volume
Sterro	1.41	16.22
Riporto	0.00	0.00

DISTANZE PARZIALI TERRENO	0.49	0.51	0.62	0.63	0.62	0.62	0.58	0.59	0.67	0.54
QUOTE TERRENO	866.88	867.37	867.88	868.50	869.12	869.74	870.32	870.91	871.58	872.12
QUOTE PROGETTO	866.82	866.82	866.82	866.82	866.82	869.96	871.74	872.38	874.07	875.75
DISTANZE PARZIALI PROGETTO	0.00	0.00	0.00	0.00	0.00	0.22	1.42	1.48	2.49	3.63

Tracciato - WTG_06
Sez. 6
Progr.: 0+120.00
Scala : 1:200
Q.Rif. : 860.00

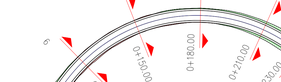

Materiali in progressiva 1+00.00

None materiale	Area	Volume
Sterro	1.41	16.22
Riporto	0.00	0.00

DISTANZE PARZIALI TERRENO	0.49	0.51	0.62	0.63	0.62	0.62	0.58	0.59	0.67	0.54
QUOTE TERRENO	866.88	867.37	867.88	868.50	869.12	869.74	870.32	870.91	871.58	872.12
QUOTE PROGETTO	866.82	866.82	866.82	866.82	866.82	869.96	871.74	872.38	874.07	875.75
DISTANZE PARZIALI PROGETTO	0.00	0.00	0.00	0.00	0.00	0.22	1.42	1.48	2.49	3.63

Tracciato - WTG_06
Sez. 7
Progr.: 0+150.00
Scala : 1:200
Q.Rif. : 870.00

Materiali in progressiva 1+50.00

None materiale	Area	Volume
Sterro	1.73	29.21
Riporto	0.00	3.10

DISTANZE PARZIALI TERRENO	0.54	0.58	0.55	0.54	0.50	0.42	0.60	0.73	0.74	0.68	0.66	0.61	0.62	0.66	0.50	0.60	0.57
QUOTE TERRENO	871.20	871.78	872.33	872.87	873.37	873.79	874.39	875.12	875.86	876.54	877.20	877.81	878.43	879.09	879.59	880.19	880.76
QUOTE PROGETTO	875.75	875.75	875.75	875.75	875.75	875.75	875.75	875.75	875.75	875.75	877.74	877.74	877.74	877.74	877.74	877.74	877.74
DISTANZE PARZIALI PROGETTO	0.00	0.00	0.00	0.00	0.00	0.00	0.00	0.00	0.00	0.00	2.25	2.25	2.25	2.25	2.25	2.25	2.25

Tracciato - WTG_06
Sez. 8
Progr.: 0+180.00
Scala : 1:200
Q.Rif. : 870.00

Materiali in progressiva 1+80.00

None materiale	Area	Volume
Sterro	1.58	32.27
Riporto	0.00	0.00

DISTANZE PARZIALI TERRENO	0.63	0.54	0.47	0.42	0.36	0.36	0.36	0.36	0.36	0.36
QUOTE TERRENO	871.83	872.36	872.83	873.25	873.61	873.97	874.33	874.69	875.05	875.41
QUOTE PROGETTO	871.74	872.38	874.07	875.75	876.17	876.17	876.17	876.17	876.17	876.17
DISTANZE PARZIALI PROGETTO	0.00	0.02	1.60	2.50	2.56	2.20	1.84	1.48	1.12	0.76

Tracciato - WTG_06
Sez. 9
Progr.: 0+210.00
Scala : 1:200
Q.Rif. : 870.00

Materiali in progressiva 2+10.00

None materiale	Area	Volume
Sterro	3.05	3.05
Riporto	5.42	78.03

DISTANZE PARZIALI TERRENO	0.54	0.62	0.66	0.52	0.55	0.61	0.66	0.62	0.55	0.66	0.62	0.55	0.66	0.62	0.55	0.66	0.67
QUOTE TERRENO	873.29	873.91	874.57	875.09	875.64	876.25	876.91	877.53	878.08	878.74	879.36	879.91	880.57	881.19	881.74	882.40	883.07
QUOTE PROGETTO	873.29	873.91	874.07	874.07	874.07	874.07	874.07	874.07	874.07	874.07	874.07	874.07	874.07	874.07	874.07	874.07	874.07
DISTANZE PARZIALI PROGETTO	0.00	0.00	0.00	0.00	0.00	0.00	0.00	0.00	0.00	0.00	0.00	0.00	0.00	0.00	0.00	0.00	0.00

Tracciato - WTG_06
Sez. 10
Progr.: 0+230.00
Scala : 1:200
Q.Rif. : 870.00

Materiali in progressiva 2+30.00

None materiale	Area	Volume
Sterro	4.19	0.00
Riporto	4.19	109.06

DISTANZE PARZIALI TERRENO	0.67	0.54	0.50	0.50	0.54	0.57	0.54	0.61	0.51	0.54	0.57	0.61	0.51	0.54	0.57	0.61	0.42	0.54	0.65	0.57	0.61
QUOTE TERRENO	873.34	873.88	874.38	874.88	875.42	875.99	876.53	877.14	877.65	878.19	878.76	879.37	879.88	880.42	880.99	881.60	882.02	882.56	883.21	883.78	884.41
QUOTE PROGETTO	873.29	873.91	874.07	874.07	874.07	874.07	874.07	874.07	874.07	874.07	874.07	874.07	874.07	874.07	874.07	874.07	874.07	874.07	874.07	874.07	874.07
DISTANZE PARZIALI PROGETTO	0.00	0.00	0.00	0.00	0.00	0.00	0.00	0.00	0.00	0.00	0.00	0.00	0.00	0.00	0.00	0.00	0.00	0.00	0.00	0.00	0.00

Tracciato - WTG_06
Sez. 11
Progr.: 0+258.00
Scala : 1:200
Q.Rif. : 870.00

Materiali in progressiva 2+58.00

None materiale	Area	Volume
Sterro	4.04	0.00
Riporto	5.27	360.46

DISTANZE PARZIALI TERRENO	0.66	0.62	0.54	0.54	0.60	0.57	0.54	0.61	0.51	0.54	0.57	0.61	0.51	0.54	0.57	0.61	0.42	0.54	0.65	0.57	0.61
QUOTE TERRENO	875.13	875.75	876.37	876.91	877.45	878.05	878.62	879.23	879.74	880.28	880.85	881.46	881.97	882.51	883.08	883.69	884.11	884.65	885.30	885.87	886.50
QUOTE PROGETTO	876.17	876.17	876.17	876.17	876.17	876.17	876.17	876.17	876.17	876.17	876.17	876.17	876.17	876.17	876.17	876.17	876.17	876.17	876.17	876.17	876.17
DISTANZE PARZIALI PROGETTO	1.04	0.42	0.00	0.00	0.00	0.00	0.00	0.00	0.00	0.00	0.00	0.00	0.00	0.00	0.00	0.00	0.00	0.00	0.00	0.00	0.00

Tracciato - WTG_06
Sez. 12
Progr.: 0+270.00
Scala : 1:200
Q.Rif. : 870.00

Materiali in progressiva 2+70.00

None materiale	Area	Volume
Sterro	4.14	18.07
Riporto	0.00	0.00

DISTANZE PARZIALI TERRENO	0.59	0.62	0.65	0.59	0.63	0.66	0.61	0.63	0.60	0.61	0.57	0.53	0.54	0.55	0.52	0.52
QUOTE TERRENO	875.75	876.37	877.02	877.61	878.24	878.90	879.51	880.14	880.74	881.35	881.92	882.45	882.99	883.54	884.06	884.58
QUOTE PROGETTO	875.75	876.17	876.17	876.17	876.17	876.17	876.17	876.17	876.17	876.17	876.17	876.17	876.17	876.17	876.17	876.17
DISTANZE PARZIALI PROGETTO	0.00	0.20	0.85	1.44	2.07	2.73	3.34	3.97	4.57	5.18	5.75	6.28	6.82	7.37	7.89	8.41

Tracciato - WTG_06
Sez. 13
Progr.: 0+285.00
Scala : 1:200
Q.Rif. : 870.00

Materiali in progressiva 2+85.00

None materiale	Area	Volume
Sterro	4.04	4.04
Riporto	2.44	34.31

DISTANZE PARZIALI TERRENO	0.61	0.58	0.67	0.63	0.63	0.60	0.57	0.54	0.51	0.54	0.57	0.61	0.51	0.54	0.57	0.61	0.42	0.54	0.65	0.57	0.61
QUOTE TERRENO	874.74	875.32	875.99	876.62	877.25	877.85	878.42	878.96	879.47	880.01	880.58	881.19	881.70	882.24	882.81	883.42	883.84	884.38	885.03	885.60	886.23
QUOTE PROGETTO	874.74	875.32	875.99	876.17	876.17	876.17	876.17	876.17	876.17	876.17	876.17	876.17	876.17	876.17	876.17	876.17	876.17	876.17	876.17	876.17	876.17
DISTANZE PARZIALI PROGETTO	0.00	0.00	0.00	0.45	1.08	1.68	2.25	2.79	3.30	3.84	4.41	5.02	5.53	6.07	6.64	7.25	7.67	8.21	8.86	9.43	10.06

Tracciato - WTG_06
Sez. 14
Progr.: 0+300.00
Scala : 1:200
Q.Rif. : 870.00

Materiali in progressiva 3+00.00

None materiale	Area	Volume
Sterro	3.99	3.99
Riporto	1.50	32.35

DISTANZE PARZIALI TERRENO	0.60	0.61	0.54	0.56	0.57	0.54	0.61	0.50	0.58	0.55	0.51	0.52
QUOTE TERRENO	874.94	875.55	876.09	876.65	877.22	877.76	878.37	878.87	879.45	880.00	880.51	881.03
QUOTE PROGETTO	876.17	876.17	876.17	876.17	876.17	876.17	876.17	876.17	876.17	876.17	876.17	876.17
DISTANZE PARZIALI PROGETTO	1.23	0.62	0.08	0.52	0.95	1.41	1.80	2.30	2.72	3.17	3.66	3.14

Tracciato - WTG_06
Sez. 15
Progr.: 0+315.00
Scala : 1:200
Q.Rif. : 870.00

Materiali in progressiva 3+15.00

None materiale	Area	Volume
Sterro	3.74	7.73
Riporto	0.02	9.40

DISTANZE PARZIALI TERRENO	0.60	0.61	0.54	0.54	0.57	0.54	0.61	0.50	0.58	0.55	0.51	0.52
QUOTE TERRENO	875.25	875.86	876.40	876.94	877.51	878.05	878.66	879.16	879.74	880.29	880.80	881.32
QUOTE PROGETTO	876.17	876.17	876.17	876.17	876.17	876.17	876.17	876.17	876.17	876.17	876.17	876.17
DISTANZE PARZIALI PROGETTO	0.92	0.31	0.23	0.77	1.34	1.88	2.49	2.99	3.57	4.12	4.63	4.85

Tracciato - WTG_06
Sez. 16
Progr.: 0+335.00
Scala : 1:200
Q.Rif. : 870.00

Materiali in progressiva 3+35.00

None materiale	Area	Volume
Sterro	4.14	42.38
Riporto	0.00	0.02

DISTANZE PARZIALI TERRENO	0.59	0.60	0.61	0.54	0.55	1.11	0.67	0.55	0.54	0.61	0.50	0.58	0.55	0.52	0.55	0.54	0.42	0.51	0.51
QUOTE TERRENO	875.75	876.35	876.96	877.50	878.05	879.16	879.83	880.38	880.92	881.53	882.03	882.61	883.16	883.68	884.23	884.77	885.19	885.70	886.21
QUOTE PROGETTO	876.17	876.17	876.17	876.17	876.17	876.17	876.17	876.17	876.17	876.17	876.17	876.17	876.17	876.17	876.17	876.17	876.17	876.17	876.17
DISTANZE PARZIALI PROGETTO	0.42	0.18	0.79	0.33	0.88	2.28	9.25	1.67	1.54	2.15	2.65	3.23	3.78	4.30	4.85	4.39	4.01	4.52	4.03

Tracciato - WTG_06
Sez. 17
Progr.: 0+360.00
Scala : 1:200
Q.Rif. : 870.00

Materiali in progressiva 3+60.00

None materiale	Area	Volume
Sterro	4.14	0.00
Riporto	4.14	0.00

DISTANZE PARZIALI TERRENO	0.59	0.62	0.65	0.59	0.63	0.66	0.61	0.63	0.60	0.61	0.57	0.53	0.54	0.55	0.52	0.52
QUOTE TERRENO	875.75	876.37	877.02	877.61	878.24	878.90	879.51	880.14	880.74	881.35	881.92	882.45	882.99	883.54	884.06	884.58
QUOTE PROGETTO	876.17	876.17	876.17	876.17	876.17	876.17	876.17	876.17	876.17	876.17	876.17	876.17	876.17	876.17	876.17	876.17
DISTANZE PARZIALI PROGETTO	1.06	0.25	0.25	0.25	0.25	0.25	0.25	0.25	0.25	0.25	0.25	1.45	0.00	0.00	0.00	0.00

Tracciato - WTG_06
Sez. 18
Progr.: 0+375.00
Scala : 1:200
Q.Rif. : 870.00

Materiali in progressiva 3+75.00

None materiale	Area	Volume
Sterro	4.14	124.24
Riporto	0.00	0.00

| DISTANZE PARZIALI TERRENO | 0.61 | 0.56 | 0.53 | 0.56 | 0.53 | 0.56 | 0.54 | 0.53 | 0.54 | 0.53 | 0.54 | 0.53

Materiali in progressiva 4+00.00		
Nome materiale	Area	Volume
Sterro	100.54	1005.40
Riporto	0.00	0.00

Tracciato - WTG_06
Sez. 20
Progr.: 0+400.00
Scala : 1:200
Q.Rif. : 870.00

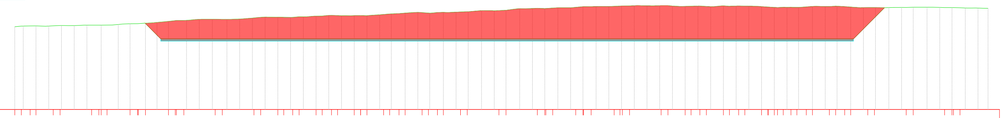

DISTANZE PARZIALI TERRENO	0.57 0.51 0.60 0.63 0.61 0.66 0.65 0.59 0.65 0.62 0.59 0.62 0.56 0.54 0.53 0.55 0.56 0.53 0.54 0.56 0.51 0.59 0.62 0.65 0.60 0.63 0.66 0.51 0.63 0.60 0.51 0.57 0.53 0.53 0.53 0.55 0.50 0.52 0.54 0.55 0.52 0.58 0.61 0.64 0.56
QUOTE TERRENO	877.23 877.28 877.23 877.23 877.30 877.32 877.36 877.36 877.39 877.46 877.49 877.55 877.59 877.65 877.59 877.77 877.65 877.68 877.68 877.70 877.66 878.02 878.10 878.19 878.20 878.21 878.14 878.34 878.42 878.46 878.49 878.59 878.62 878.60 878.63 878.66 878.58 878.68 878.66 878.61 878.67 878.61 878.65