Firmato digitalmente da:

Reinhard Kainz

Firmato il 2024/05/31 11:44

Seriale Certificato: 3422243

Valido dal 25/03/2024 al 25/03/2026

InfoCamere Qualified Electronic Signature CA

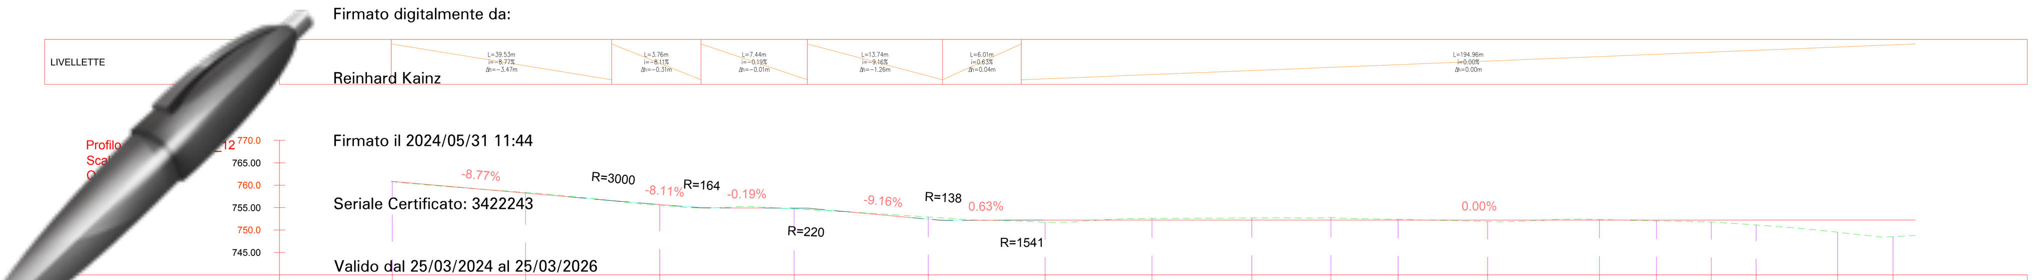

NUMERO SEZIONE	1	2	3	4	5	6	7	8	9	10	11	12	13	14	15	16	17
DISTANZE PROGRESSIVE	0+000.20	0+030.00	0+060.00	0+090.00	0+120.00	0+146.12	0+170.00	0+192.29	0+210.00	0+225.00	0+245.00	0+270.00	0+285.00	0+295.00	0+305.00	0+327.62	0+335.62
QUOTE TERRENO	760.84	758.39	755.49	754.70	752.91	751.76	752.58	752.69	752.75	752.38	751.91	752.34	752.00	751.78	751.14	749.03	748.53
QUOTE PROGETTO	760.86	758.24	755.69	754.79	752.46	752.24	752.24	752.24	752.24	752.24	752.24	752.24	752.24	752.24	752.24	752.24	752.24
SCOSTAMENTO ALTIMETRICO	0.02	-0.14	0.19	0.09	-0.45	0.47	-0.34	-0.45	-0.51	-0.14	0.33	-0.10	0.24	0.46	1.10	3.21	3.71

Tracciato WTG_12
Sez. 1
Progr.: 0+000.20
Scala : 1:200
Q.Rif. : 750.00

Materiali in progressiva 0+00.20		
Nome materiale	Area	Volume
Sterro	0.81	0.00
Riporto	0.42	0.00

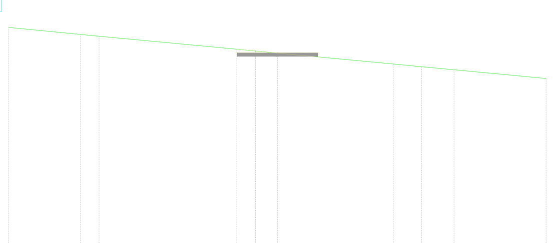

DISTANZE PARZIALI TERRENO	4.01 0.55 7.69 1.04 1.18 6.47 1.59 1.81 5.14
QUOTE TERRENO	762.27 761.83 761.78 761.06 760.96 760.84 760.23 760.08 759.91 759.42
QUOTE PROGETTO	761.18 760.36 760.86 760.86 760.86 760.36 760.53
DISTANZE PARZIALI PROGETTO	0.19 0.19 2.10 2.10 0.19 0.19

Tracciato WTG_12
Sez. 2
Progr.: 0+030.00
Scala : 1:200
Q.Rif. : 750.00

Materiali in progressiva 0+30.00		
Nome materiale	Area	Volume
Sterro	1.65	35.96
Riporto	0.12	7.51

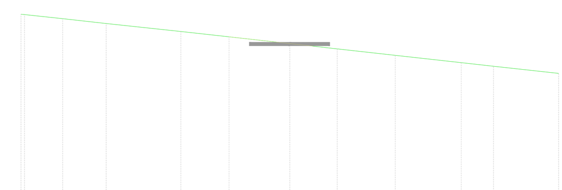

DISTANZE PARZIALI TERRENO	2.14 2.42 4.17 2.69 3.05 2.64 3.24 3.68 1.80 3.63
QUOTE TERRENO	760.08 759.77 759.51 759.06 758.77 758.39 758.10 757.73 757.33 757.12 756.73
QUOTE PROGETTO	758.80 757.74 758.24 758.24 758.24 757.74 758.01
DISTANZE PARZIALI PROGETTO	0.56 0.20 0.20 2.25 2.25 0.20 0.20

Tracciato WTG_12
Sez. 3
Progr.: 0+060.00
Scala : 1:200
Q.Rif. : 750.00

Materiali in progressiva 0+60.00		
Nome materiale	Area	Volume
Sterro	0.31	26.77
Riporto	1.13	16.13

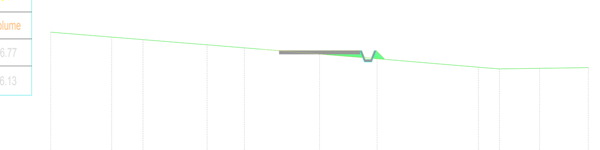

DISTANZE PARZIALI TERRENO	3.40 1.75 3.58 2.08 4.20 3.12 5.66 1.17 0.57 1.67 2.71
QUOTE TERRENO	756.72 756.44 756.30 756.01 755.84 755.49 755.23 754.76 754.66 754.67 754.69 754.73
QUOTE PROGETTO	755.76 755.19 755.69 755.69 755.69 755.19 755.19
DISTANZE PARZIALI PROGETTO	0.20 0.20 2.25 2.25 0.20 0.20 0.49

Tracciato WTG_12
Sez. 4
Progr.: 0+090.00
Scala : 1:200
Q.Rif. : 750.00

Materiali in progressiva 0+90.00		
Nome materiale	Area	Volume
Sterro	0.54	12.58
Riporto	0.67	26.63

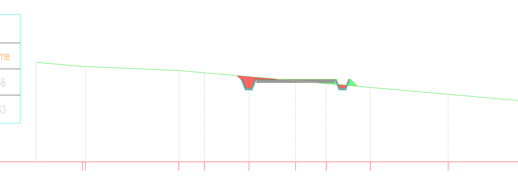

DISTANZE PARZIALI TERRENO	2.68 5.39 1.47 2.58 2.69 1.77 2.55 4.50 4.81 1.37
QUOTE TERRENO	755.78 755.53 755.30 755.17 754.94 754.70 754.54 754.32 753.92 753.49 753.37
QUOTE PROGETTO	755.00 754.29 754.79 754.79 754.79 754.29 754.38
DISTANZE PARZIALI PROGETTO	0.20 0.20 2.25 2.25 0.20 0.20 0.41

Tracciato WTG_12
Sez. 5
Progr.: 0+120.00
Scala : 1:200
Q.Rif. : 750.00

Materiali in progressiva 1+20.00		
Nome materiale	Area	Volume
Sterro	3.68	56.27
Riporto	0.00	6.65

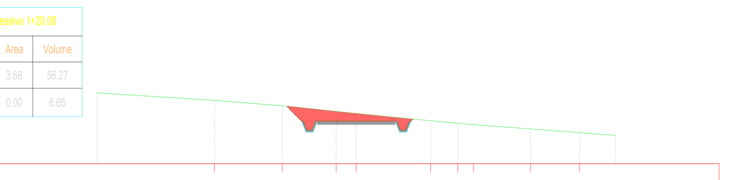

DISTANZE PARZIALI TERRENO	6.79 3.93 3.12 1.16 4.30 1.58 0.90 3.30 2.84 2.07
QUOTE TERRENO	754.09 753.66 753.35 753.03 752.91 752.48 752.34 752.26 752.01 751.80 751.64
QUOTE PROGETTO	753.33 751.96 752.46 752.46 752.46 751.96 752.58
DISTANZE PARZIALI PROGETTO	0.86 0.20 0.20 2.25 2.25 0.20 0.20

Tracciato WTG_12
Sez. 6
Progr.: 0+146.12
Scala : 1:200
Q.Rif. : 750.00

Materiali in progressiva 1+46.12		
Nome materiale	Area	Volume
Sterro	0.17	40.54
Riporto	2.93	25.49

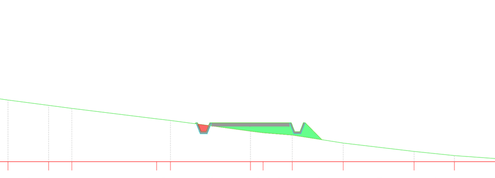

DISTANZE PARZIALI TERRENO	0.97 2.35 1.34 4.91 0.80 4.63 0.73 1.68 2.95 4.09 2.34 3.21
QUOTE TERRENO	753.69 753.56 753.25 753.07 752.47 752.37 751.76 751.67 751.54 751.07 750.59 750.35 750.12
QUOTE PROGETTO	752.19 751.74 752.24 752.24 752.24 752.24 751.74 751.91 751.27
DISTANZE PARZIALI PROGETTO	1.47 0.78 1.47 0.78 0.64

Tracciato WTG_12
Sez. 7
Progr.: 0+170.00
Scala : 1:200
Q.Rif. : 750.00

Materiali in progressiva 1+70.00		
Nome materiale	Area	Volume
Sterro	8.08	75.13
Riporto	0.00	23.30

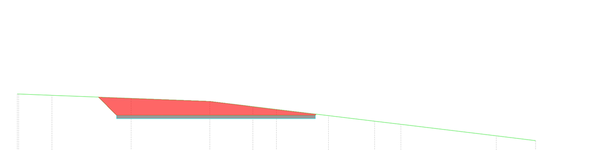

DISTANZE PARZIALI TERRENO	1.93 4.59 4.55 2.50 1.36 3.01 2.67 1.52 5.52 2.22
QUOTE TERRENO	753.48 753.39 753.22 753.04 752.74 752.58 752.21 751.89 751.71 751.04 750.76
QUOTE PROGETTO	753.29 752.80 752.24 752.24 752.39
DISTANZE PARZIALI PROGETTO	0.49 0.56 9.25 2.25

Tracciato WTG_12
Sez. 8
Progr.: 0+192.29
Scala : 1:200
Q.Rif. : 750.00

Materiali in progressiva 1+92.29		
Nome materiale	Area	Volume
Sterro	2.33	109.59
Riporto	0.00	0.00

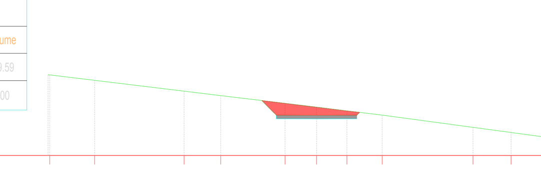

DISTANZE PARZIALI TERRENO	2.50 4.99 2.05 3.59 1.76 1.69 1.97 5.08 2.13 3.86
QUOTE TERRENO	754.48 754.18 753.58 753.33 752.90 752.69 752.49 752.25 751.56 751.28 750.76 750.72
QUOTE PROGETTO	753.06 752.24 752.24 752.24 752.24 752.46
DISTANZE PARZIALI PROGETTO	0.64 1.60 0.65 0.65 1.60

Tracciato WTG_12
Sez. 9
Progr.: 0+210.00
Scala : 1:200
Q.Rif. : 750.00

Materiali in progressiva 2+10.00		
Nome materiale	Area	Volume
Sterro	15.78	142.72
Riporto	0.00	0.00

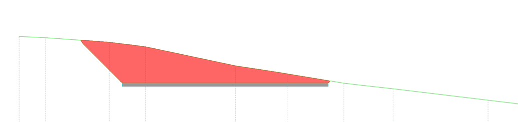

DISTANZE PARZIALI TERRENO	1.47 3.55 2.03 5.02 2.40 0.53 3.12 1.00 1.75 5.30 3.02 0.82
QUOTE TERRENO	754.84 754.77 754.52 754.26 753.20 752.84 752.75 752.23 752.11 751.91 751.27 750.91 750.80
QUOTE PROGETTO	754.62 754.16 752.24 752.24 752.33
DISTANZE PARZIALI PROGETTO	1.92 9.25 2.25

Tracciato WTG_12
Sez. 10
Progr.: 0+225.00
Scala : 1:200
Q.Rif. : 750.00

Materiali in progressiva 2+25.00		
Nome materiale	Area	Volume
Sterro	0.77	100.10
Riporto	0.07	0.36

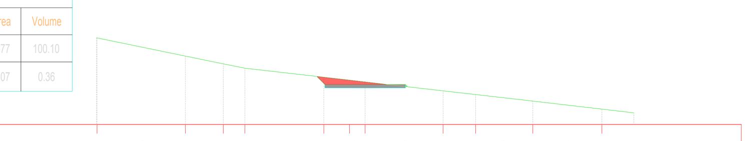

DISTANZE PARZIALI TERRENO	4.93 2.11 1.21 4.41 1.43 0.87 4.35 1.82 3.19 3.86 1.78
QUOTE TERRENO	754.88 753.82 753.38 753.14 752.64 752.48 752.38 751.88 751.67 751.31 750.86 750.65
QUOTE PROGETTO	752.68 752.24 752.24 752.24
DISTANZE PARZIALI PROGETTO	0.44 2.25 2.25

Tracciato WTG_12
Sez. 11
Progr.: 0+245.00
Scala : 1:200
Q.Rif. : 750.00

Materiali in progressiva 2+45.00		
Nome materiale	Area	Volume
Sterro	2.60	31.87
Riporto	1.69	14.08

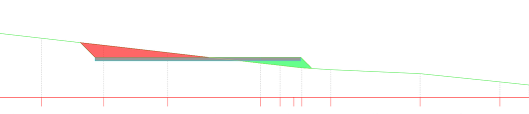

DISTANZE PARZIALI TERRENO	2.77 3.47 3.58 5.18 1.09 0.78 1.62 4.98 4.46 1.63
QUOTE TERRENO	753.62 753.30 752.91 752.50 751.91 751.78 751.70 751.55 751.32 750.86 750.69
QUOTE PROGETTO	752.76 752.24 752.24 752.24 751.63
DISTANZE PARZIALI PROGETTO	0.52 9.25 2.25

Tracciato WTG_12
Sez. 12
Progr.: 0+270.00
Scala : 1:200
Q.Rif. : 750.00

Materiali in progressiva 2+70.00		
Nome materiale	Area	Volume
Sterro	0.61	37.30
Riporto	0.12	18.76

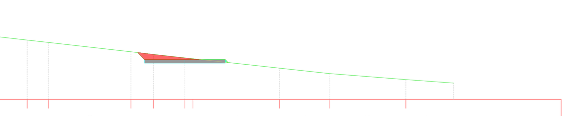

DISTANZE PARZIALI TERRENO	0.92 5.28 1.19 4.60 1.26 1.76 4.84 2.76 4.28 2.67
QUOTE TERRENO	754.00 753.94 753.33 753.20 752.67 752.53 752.34 751.75 751.45 751.12 750.92
QUOTE PROGETTO	752.53 752.24 752.24 752.24
DISTANZE PARZIALI PROGETTO	2.25 2.25

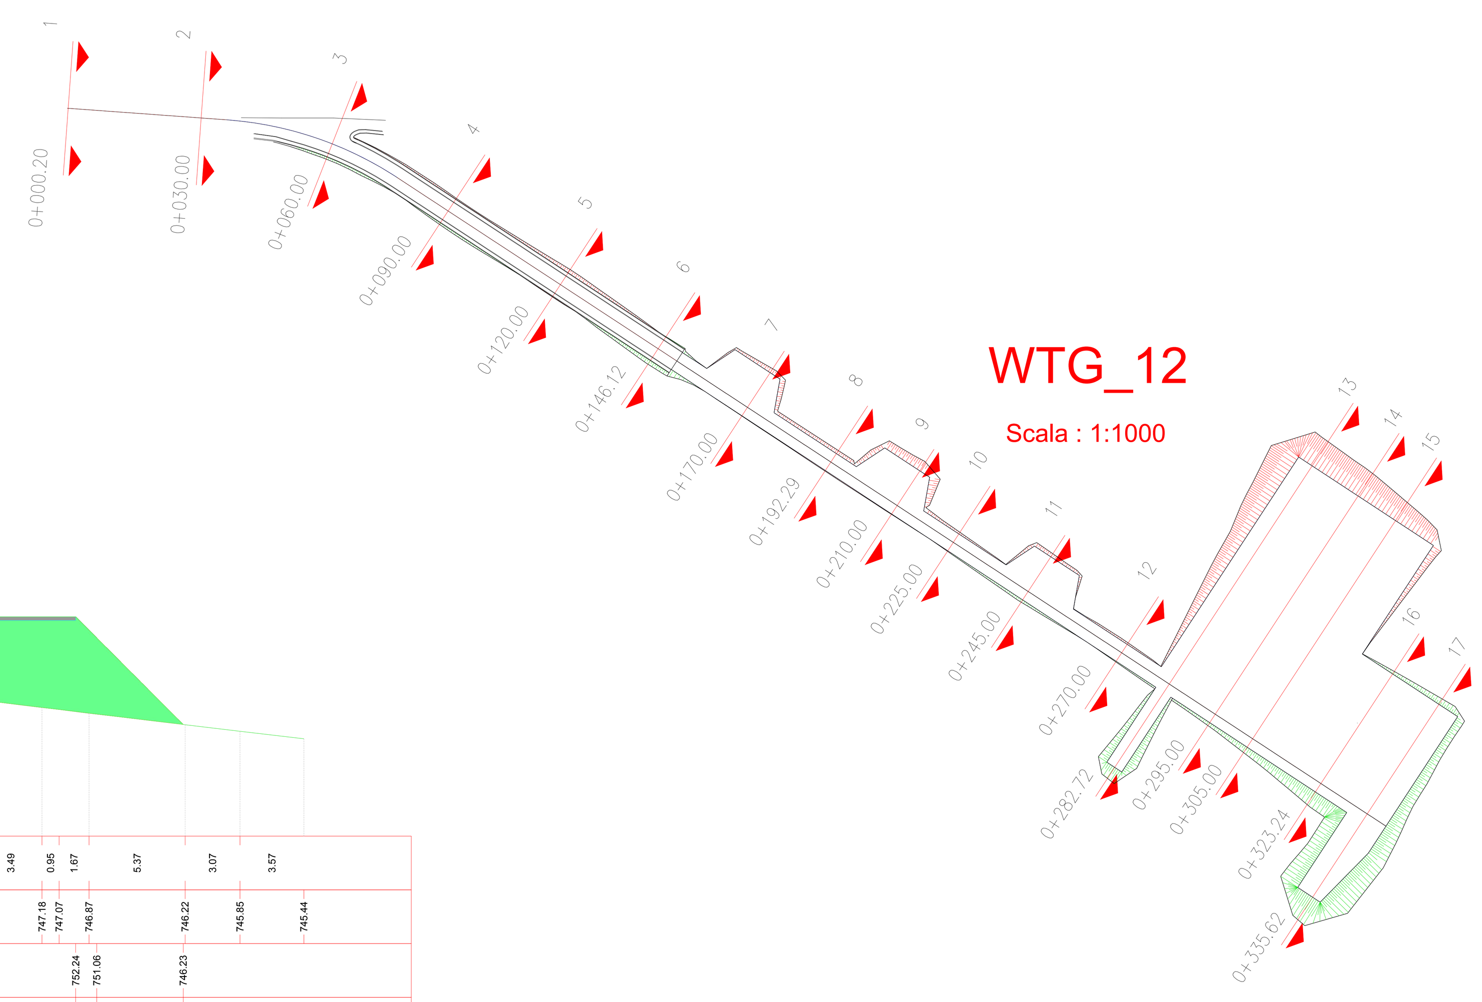

Tracciato WTG_12
Sez. 13
Progr.: 0+282.72
Scala : 1:200
Q.Rif. : 740.00

Materiali in progressiva 2+82.72		
Nome materiale	Area	Volume
Sterro	212.90	953.41
Riporto	31.61	142.63

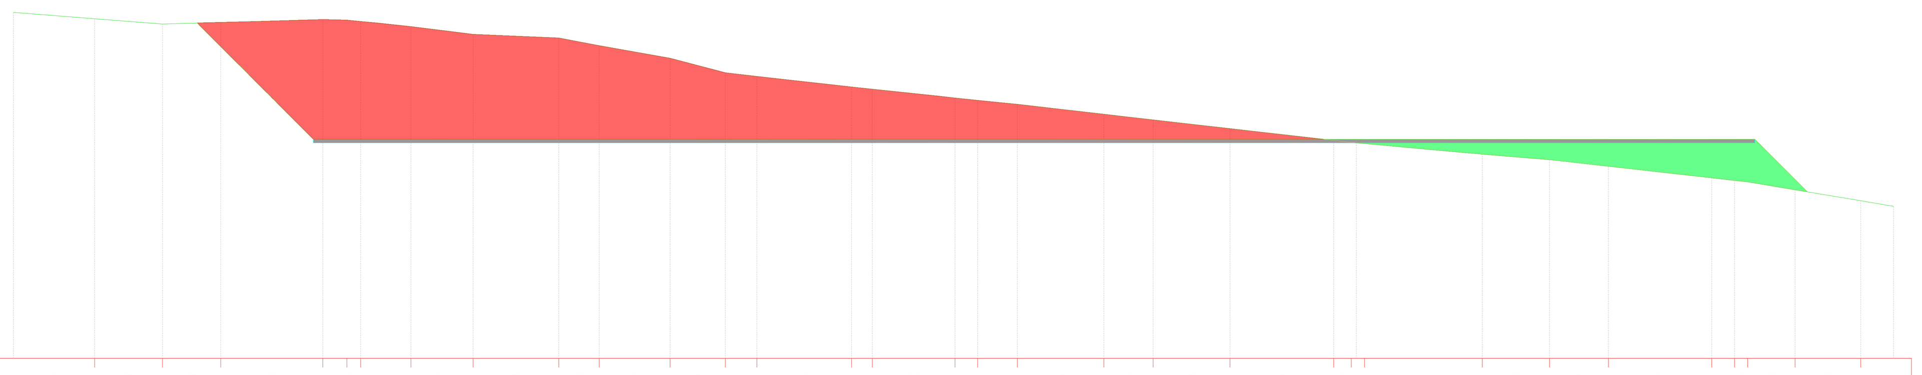

DISTANZE PARZIALI TERRENO	4.53 3.79 3.25 5.70 1.34 0.77 2.81 3.47 4.79 2.26 3.96 3.09 1.76 5.28 1.16 4.62 1.26 2.21 4.83 2.76 4.29 5.79 0.98 6.57 3.75 3.29 5.77 1.27 0.73 2.66 3.66 1.83
QUOTE TERRENO	759.33 758.97 758.67 758.76 758.92 758.89 758.82 758.53 758.10 757.90 757.47 756.77 755.95 755.75 755.16 755.04 754.55 754.41 754.19 753.64 753.33 752.84 752.18 752.04 751.40 751.10 750.73 750.08 749.94 749.86 749.41 748.81 748.49
QUOTE PROGETTO	758.73 754.65 752.24 752.24 752.24 752.24 752.24 749.30
DISTANZE PARZIALI PROGETTO	4.08 2.41 41.72 16.53 15.94 6.31 0.42 2.51

Tracciato WTG_12
Sez. 14
Progr.: 0+295.00
Scala : 1:200
Q.Rif. : 750.00

Materiali in progressiva 2+95.00		
Nome materiale	Area	Volume
Sterro	150.38	2220.14
Riporto	2.79	179.32

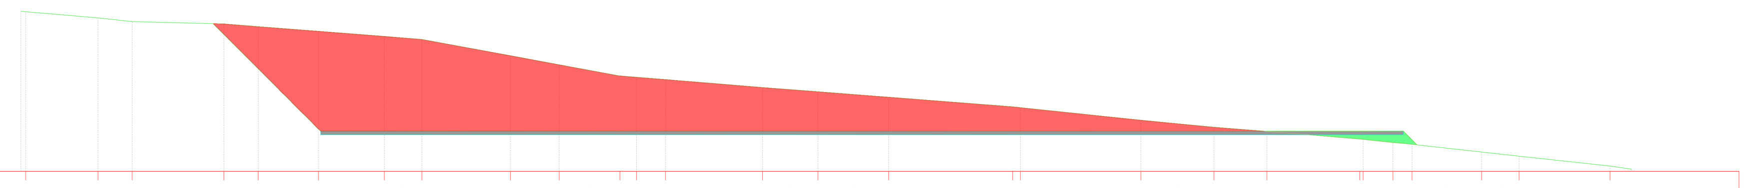

DISTANZE PARZIALI TERRENO	4.04 1.90 5.12 1.92 3.37 3.68 2.10 4.95 2.73 3.39 0.93 1.62 5.42 3.09 3.95 6.93 6.73 4.09 2.96 5.18 1.67 1.06 3.89 2.10 5.08 1.20
QUOTE TERRENO	758.94 758.92 758.57 758.36 758.23 758.08 757.82 757.53 757.37 756.45 755.95 755.33 755.25 755.13 754.68 754.45 754.14 753.56 752.85 752.47 752.23 751.78 751.61 751.51 751.08 750.85 750.29 750.12
QUOTE PROGETTO	758.24 755.34 752.24 752.24 752.24 751.47
DISTANZE PARZIALI PROGETTO	2.90 3.10 58.25 2.25 0.39 0.38

Tracciato WTG_12
Sez. 15
Progr.: 0+305.00
Scala : 1:200
Q.Rif. : 740.00

Materiali in progressiva 3+05.00		
Nome materiale	Area	Volume
Sterro	84.95	1161.18
Riporto	11.49	66.51

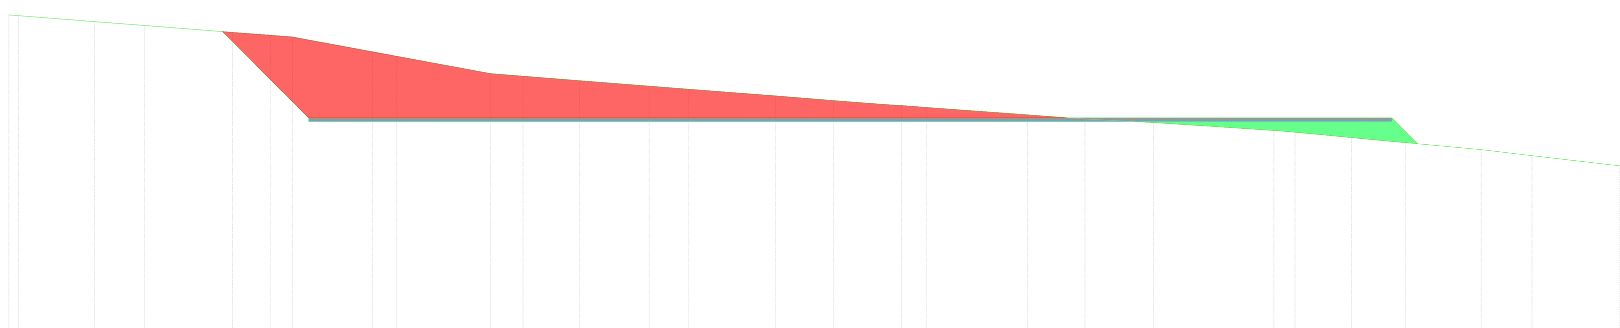

DISTANZE PARZIALI TERRENO	0.54 4.24 2.80 4.91 2.14 1.22 4.46 1.37 5.24 1.81 3.16 3.88 2.21 4.83 3.27 2.97 0.81 1.42 5.62 3.21 3.84 6.72 0.67 3.15 3.04 4.20 2.84 4.92
QUOTE TERRENO	758.00 757.96 757.62 757.41 757.02 756.85 756.76 755.94 755.68 754.72 754.58 754.33 754.02 753.85 753.47 753.22 752.98 752.93 752.83 752.42 752.17 751.97 751.53 751.49 751.43 751.14 750.85 750.46 750.13 749.55
QUOTE PROGETTO	757.07 756.70 752.24 752.24 752.24 750.79
DISTANZE PARZIALI PROGETTO	0.37 4.46 58.25 2.25 1.45

Tracciato WTG_12
Sez. 16
Progr.: 0+323.24
Scala : 1:200
Q.Rif. : 740.00

Materiali in progressiva 3+23.24		
Nome materiale	Area	Volume
Sterro	0.00	516.61
Riporto	55.87	583.71

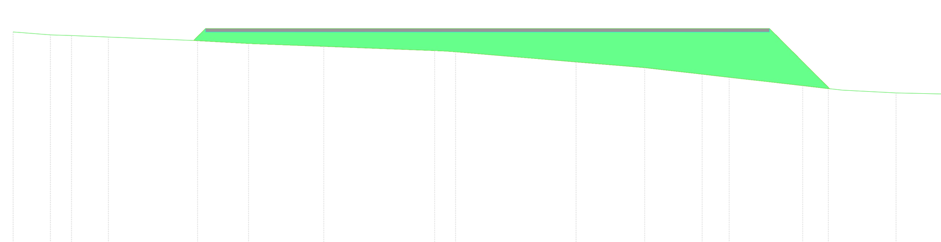

DISTANZE PARZIALI TERRENO	2.09 1.18 2.06 4.98 2.84 4.20 6.20 0.66 6.73 3.84 3.21 1.51 4.11 1.42 0.81 2.97 3.26 2.42
QUOTE TERRENO	752.05 751.88 751.85 751.76 751.56 751.40 751.24 751.00 750.97 750.93 750.37 750.05 749.68 749.51 749.04 748.88 748.79 748.64 748.56 748.25
QUOTE PROGETTO	751.57 752.24 752.24 752.24 752.24 752.24 751.49 748.87
DISTANZE PARZIALI PROGETTO	21.49 7.76 0.55 1.70 0.75 2.62

Tracciato WTG_12
Sez. 17
Progr.: 0+335.62
Scala : 1:200
Q.Rif. : 740.00

Materiali in progressiva 3+35.62		
Nome materiale	Area	Volume
Sterro	0.00	0.00
Riporto	179.84	1385.84

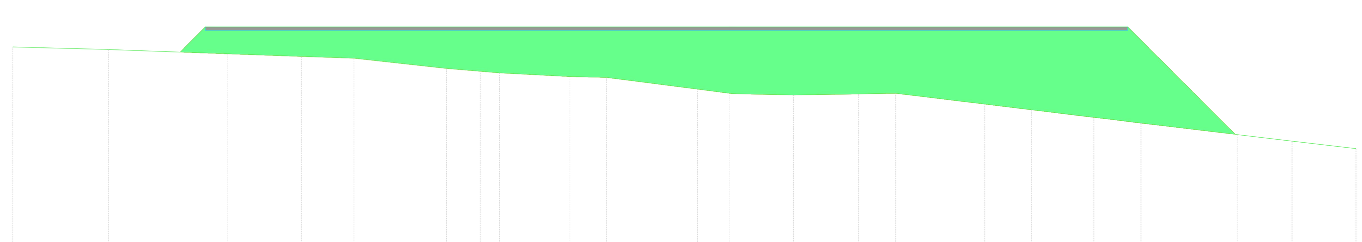

DISTANZE PARZIALI TERRENO	4.82 6.66 4.10 2.94 5.16 1.89 1.08 3.94 2.03 5.10 1.76 3.42 3.63 2.07 4.97 2.60 3.49 0.95 1.67 5.37 3.07 3.57
QUOTE TERRENO	751.13 751.00 750.98 750.74 750.59 750.49 749.92 749.76 749.67 749.46 749.41 748.76 748.53 748.43 748.49 748.52 747.92 747.61 747.18 747.07 746.87 746.22 745.85 745.44
QUOTE PROGETTO	750.83 751.28 752.24 752.24 752.24 752.24 752.24 751.06 746.23
DISTANZE PARZIALI PROGETTO	0.96 9.49 19.76 8.48 13.77 1.18 4.83

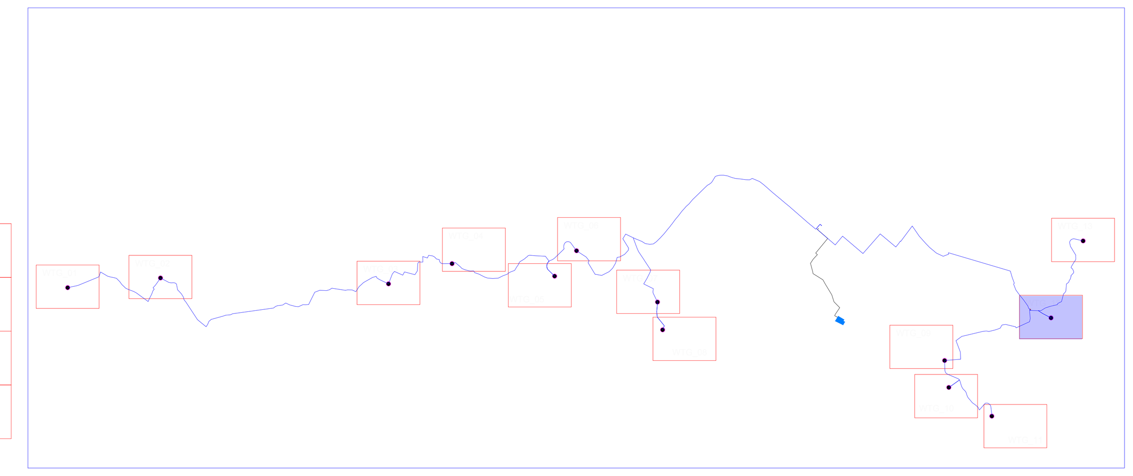

REGIONE CAMPANIA — PROVINCIA DI AVELLINO — COMUNE DI ROCCA SAN FELICE — COMUNE DI GUARDIA LOMBARDI — COMUNE DI ANDRETTA — COMUNE DI BISACCIA

OGGETTO:

PROGETTO DEFINITIVO

"IMPIANTO DI PRODUZIONE DI ENERGIA ELETTRICA DA FONTE EOLICA DENOMINATO "GUARDIA-ANDRETTA" DELLA POTENZA DI 93,60 MW DA REALIZZARSI NEI COMUNI DI ANDRETTA (AV), BISACCIA (AV), GUARDIA LOMBARDI (AV), ROCCA SAN FELICE (AV) E RELATIVE OPERE AD ESSO CONNESSE"

ELABORATO:

SEZIONI TRASVERSALI DI PROGETTO_MONTAGGIO-WTG 12

PROPONENTE:

W.E.B
WEB ITALIA ENERGIE RINNOVABILI S.R.L.
Via Leonardo da Vinci n.15
39100 Bolzano (BZ)
C.F: 10171591000
Rappresentante impresa: Kainz Reinhard

PROGETTAZIONE:

EGM PROJECT
VIA VERRASTRO 15/A
85100- POTENZA (PZ)
www.egmproject.it
egmproject@pec.it
Direttore Tecnico
Ing. Carmen Martone

Amministratore: Nunzio Russoniello
Responsabile tecnico: Samanta Petrozzino
EPF s.r.l.
VIA CESARE BATTISTI, 116
83053 - S. ANDREA DI CONZA (AV)

Livello prog.	Cat. opera	N°. prog.elaborato	Tipo elaborato	N° foglio	Tot. fogli	Nome file	Scala
PD		40.12	D			40.12_SEZ-TRASV_PROG_MONTAGGIO WTG12	

REV.	DATA	DESCRIZIONE	ESEGUITO	VERIFICATO	APPROVATO
	MAGGIO 2024				