


Materiali in progressiva 1+70.00		
Nome materiale	Area	Volume
Sieno	2.95	31.38
Ripetto	0.00	31.29

Tracciato WTG_12
Sez. 7
Progr.: 0+170.00
Scala : 1:200
Q.Rif. : 750.00

DISTANZE PARZIALI TERRENO	1.00	4.99	4.56	2.50	1.38	3.01	2.67	1.52	5.52	2.22
QUOTE TERRENO	754.47	753.39	753.22	753.04	752.74	752.58	752.21	751.89	751.71	751.04
QUOTE PROGETTO										
DISTANZE PARZIALI PROGETTO										

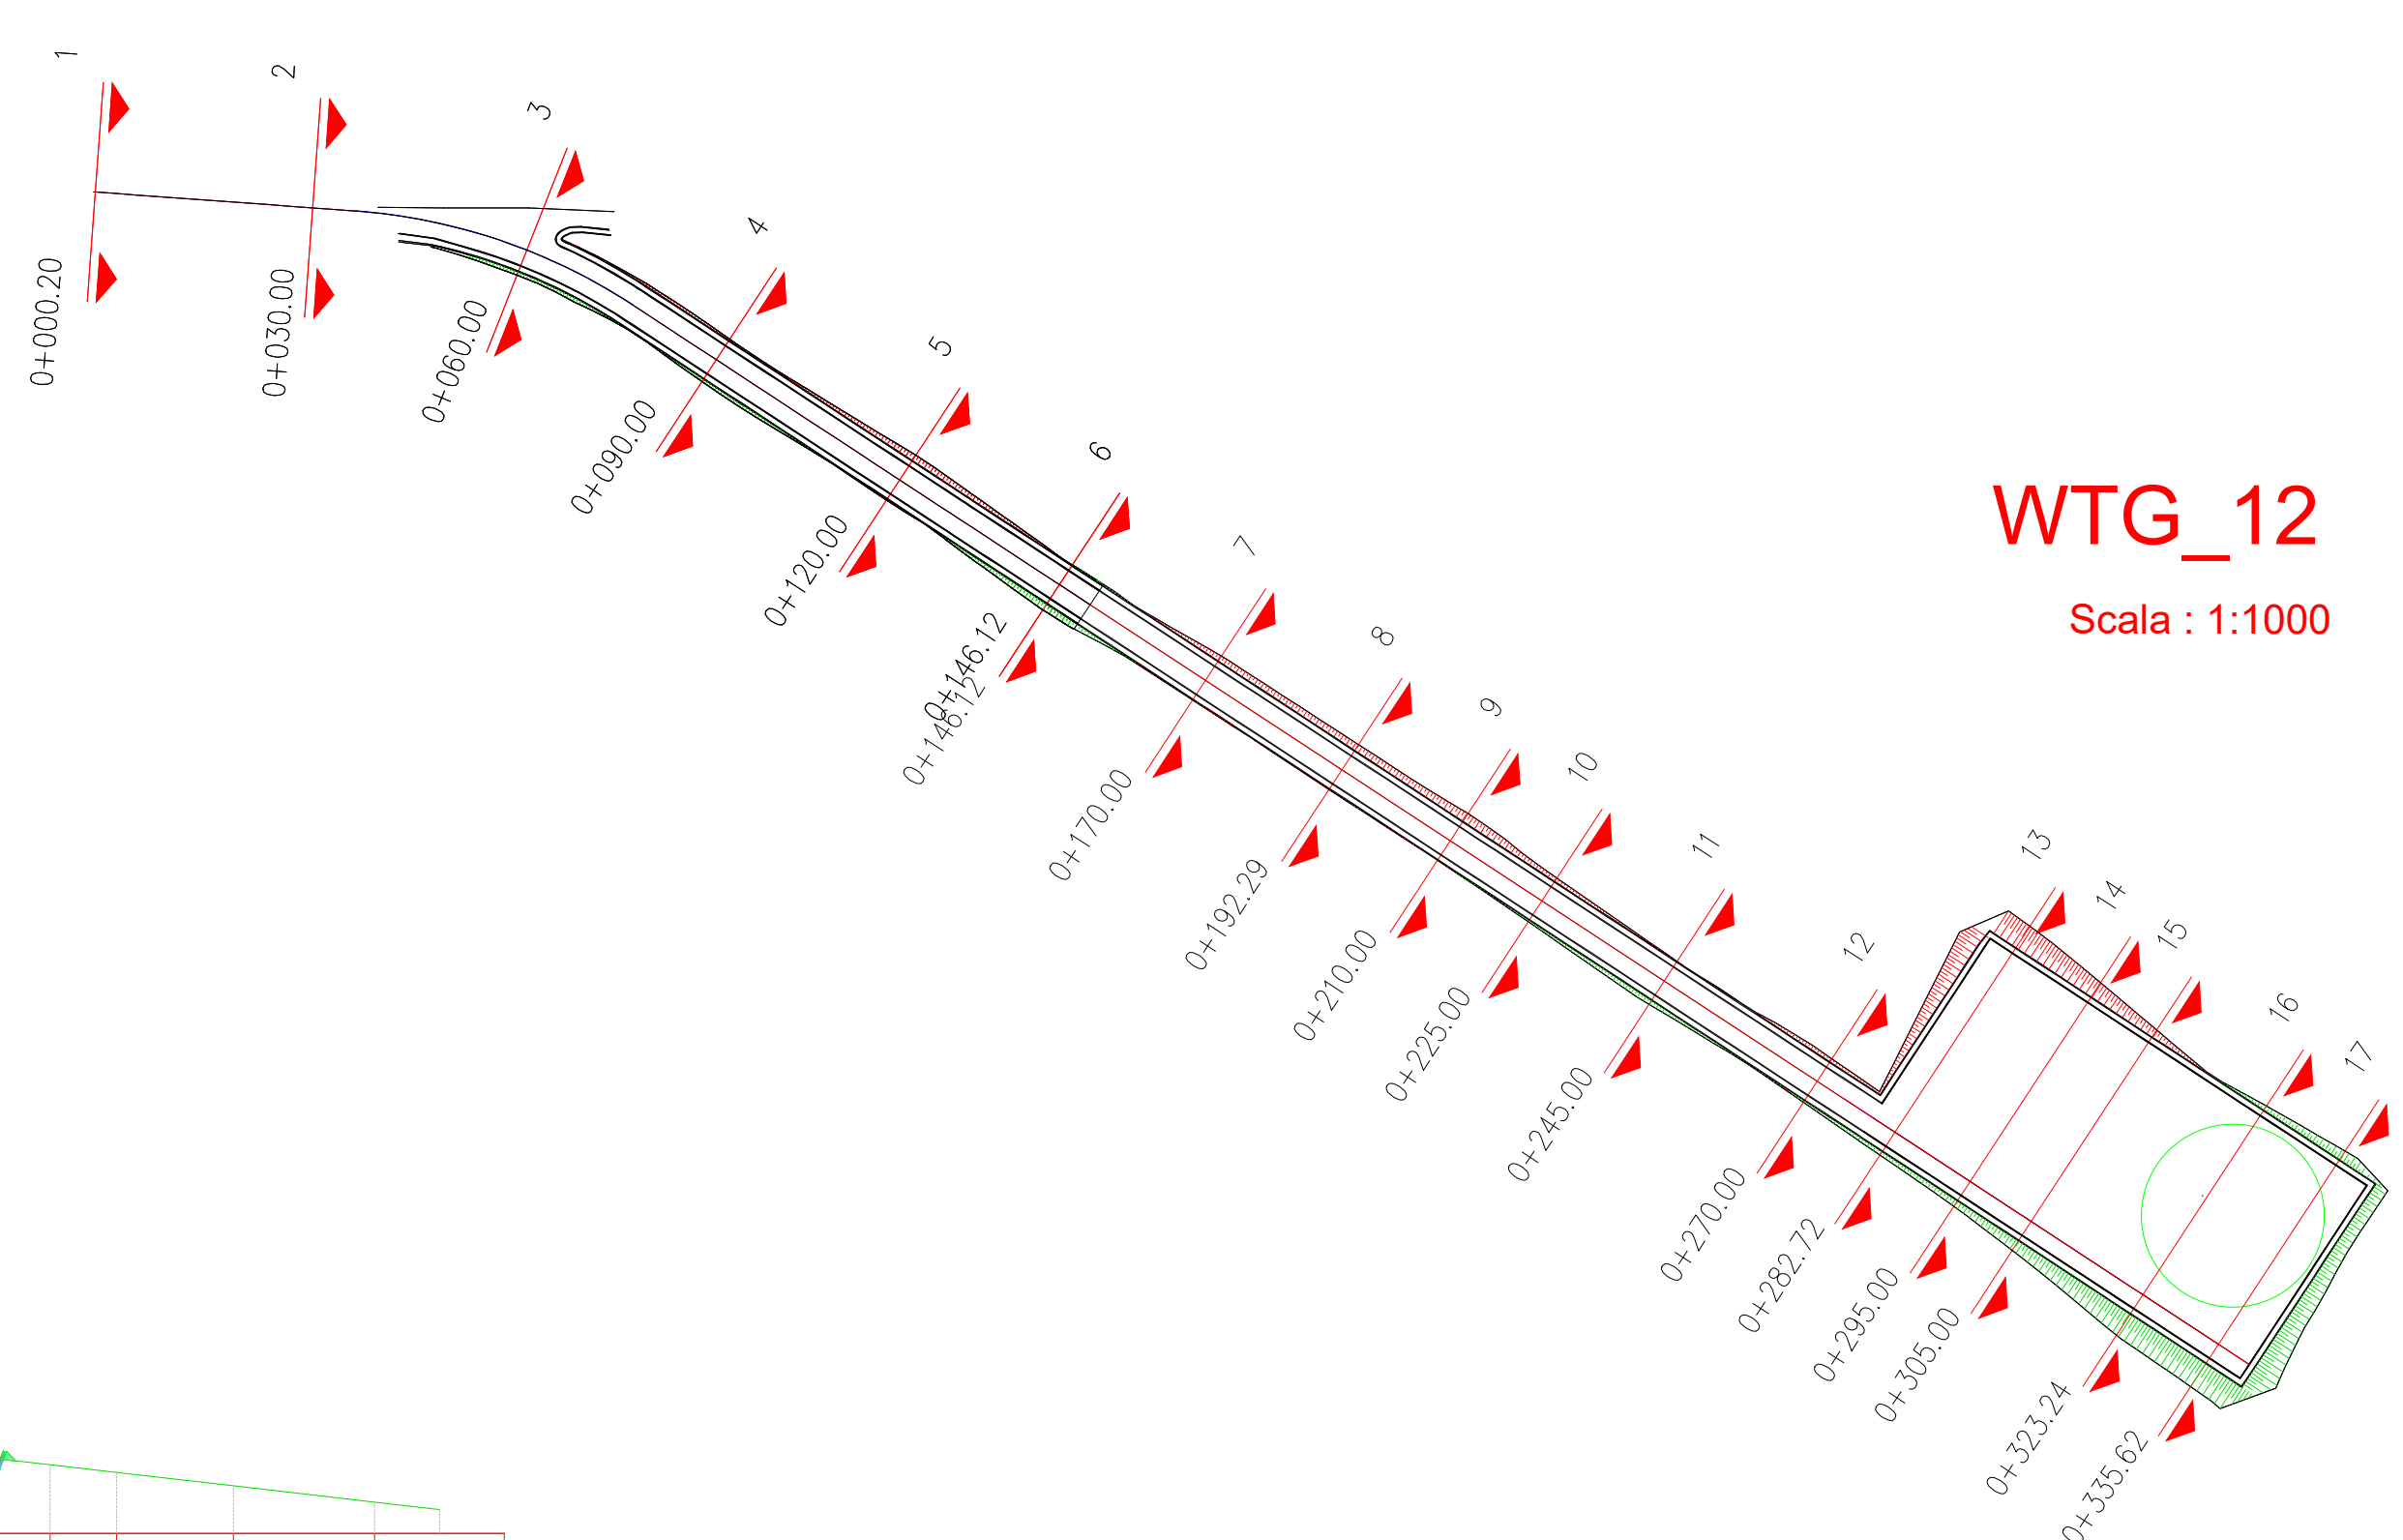

WTG_12
Scala : 1:1000

Materiali in progressiva 1+92.29		
Nome materiale	Area	Volume
Sieno	3.75	74.50
Ripetto	0.00	0.04

Tracciato WTG_12
Sez. 8
Progr.: 0+192.29
Scala : 1:200
Q.Rif. : 750.00

DISTANZE PARZIALI TERRENO	2.90	4.99	2.05	3.09	1.76	1.69	1.97	5.08	2.13	3.88
QUOTE TERRENO	754.49	754.18	753.68	753.33	752.90	752.69	752.49	752.25	751.56	751.28
QUOTE PROGETTO										
DISTANZE PARZIALI PROGETTO										

Materiali in progressiva 2+10.00		
Nome materiale	Area	Volume
Sieno	4.33	73.49
Ripetto	0.00	0.01

Tracciato WTG_12
Sez. 9
Progr.: 0+210.00
Scala : 1:200
Q.Rif. : 750.00

DISTANZE PARZIALI TERRENO	1.47	3.55	2.03	6.02	2.40	0.53	3.12	1.00	1.15	5.90
QUOTE TERRENO	754.84	754.77	754.52	754.26	753.20	752.75	752.23	752.11	751.91	751.27
QUOTE PROGETTO										
DISTANZE PARZIALI PROGETTO										

Materiali in progressiva 2+25.00		
Nome materiale	Area	Volume
Sieno	1.52	43.03
Ripetto	0.14	0.27

Tracciato WTG_12
Sez. 10
Progr.: 0+225.00
Scala : 1:200
Q.Rif. : 750.00

DISTANZE PARZIALI TERRENO	4.93	2.11	1.21	4.41	1.43	0.87	4.35	1.82	3.19	3.86	1.78
QUOTE TERRENO	754.84	753.82	753.38	753.14	752.84	752.38	752.24	751.88	751.67	751.31	750.86
QUOTE PROGETTO											
DISTANZE PARZIALI PROGETTO											

Materiali in progressiva 2+45.00		
Nome materiale	Area	Volume
Sieno	0.24	10.50
Ripetto	2.02	17.60

Tracciato WTG_12
Sez. 11
Progr.: 0+245.00
Scala : 1:200
Q.Rif. : 750.00


DISTANZE PARZIALI TERRENO	2.77	3.47	3.58	5.18	1.00	0.78	1.62	4.98	4.46	1.63
QUOTE TERRENO	753.82	753.30	752.91	752.50	751.91	751.70	751.55	751.32	750.96	750.69
QUOTE PROGETTO										
DISTANZE PARZIALI PROGETTO										

Materiali in progressiva 2+70.00		
Nome materiale	Area	Volume
Sieno	1.41	18.57
Ripetto	0.20	23.71

Tracciato WTG_12
Sez. 13
Progr.: 0+282.72
Scala : 1:200
Q.Rif. : 750.00

DISTANZE PARZIALI TERRENO	1.87	3.09	1.76	5.28	1.16	4.62	1.26	2.21	4.83	2.76	4.29	5.79	0.98	6.57	3.75	3.29	0.92
QUOTE TERRENO	757.06	756.77	756.06	755.75	755.16	755.04	754.58	754.41	754.19	753.64	753.33	752.84	752.18	752.04	751.40	751.10	750.73
QUOTE PROGETTO																	
DISTANZE PARZIALI PROGETTO																	

Materiali in progressiva 2+82.72		
Nome materiale	Area	Volume
Sieno	50.74	256.82
Ripetto	1.17	7.82

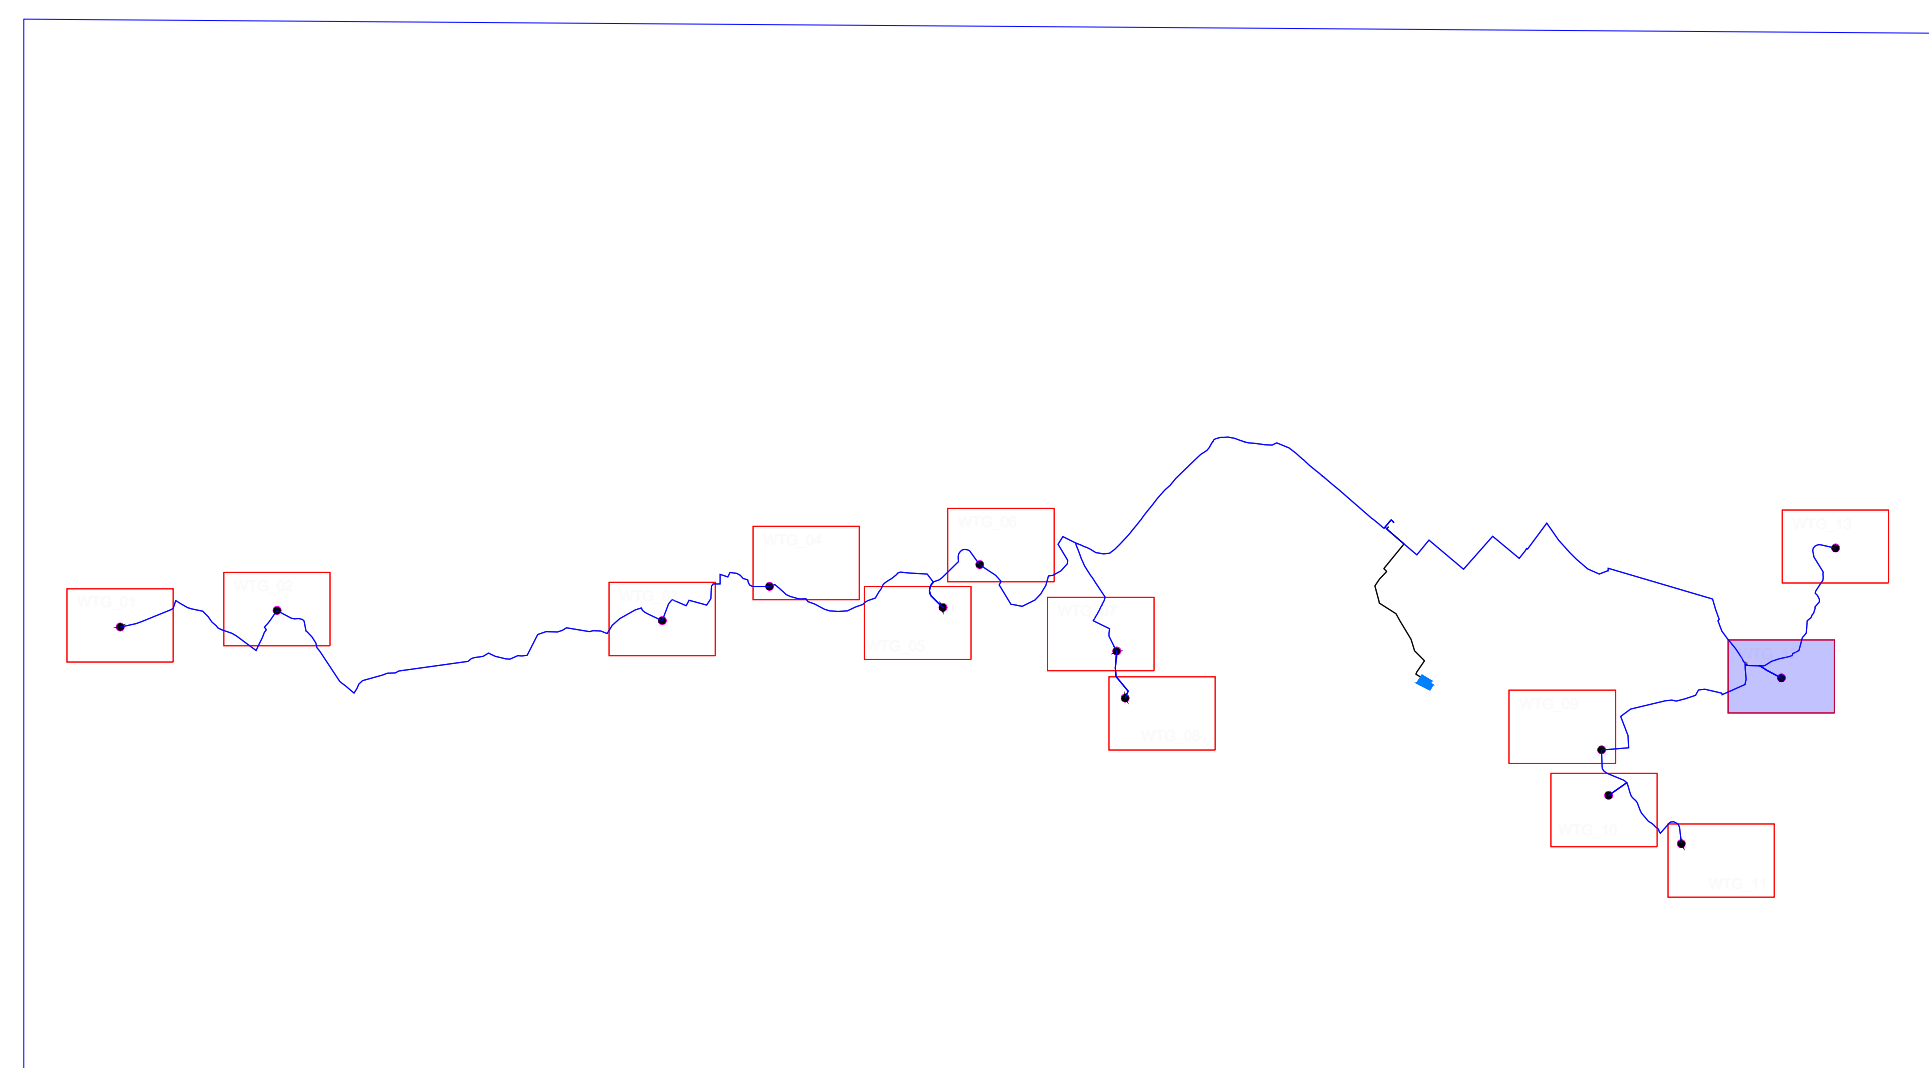

Materiali in progressiva 2+95.00		
Nome materiale	Area	Volume
Sieno	30.47	103.49
Ripetto	3.16	25.60

Tracciato WTG_12
Sez. 15
Progr.: 0+305.00
Scala : 1:200
Q.Rif. : 740.00

DISTANZE PARZIALI TERRENO	1.02	5.42	3.09	3.05	6.93	6.73	4.09	2.96	5.18	2.10	5.08	1.20
QUOTE TERRENO	755.21	755.13	754.68	754.45	754.14	753.56	752.85	752.47	752.23	751.08	750.85	750.29
QUOTE PROGETTO												
DISTANZE PARZIALI PROGETTO												

Tracciato WTG_12
Sez. 15
Progr.: 0+305.00
Scala : 1:200
Q.Rif. : 740.00

DISTANZE PARZIALI TERRENO	0.77	2.21	4.83	3.27	2.97	0.81	1.42	6.62	3.21	3.84	6.72	0.67	3.15	3.04	4.20	2.84	4.82
QUOTE TERRENO	754.08	754.02	753.85	753.47	753.22	752.98	752.83	752.42	752.42	752.17	751.97	751.93	751.43	751.14	750.85	750.46	750.13
QUOTE PROGETTO																	
DISTANZE PARZIALI PROGETTO																	

Materiali in progressiva 3+05.00		
Nome materiale	Area	Volume
Sieno	8.07	180.73
Ripetto	12.02	74.92

Materiali in progressiva 3+23.24		
Nome materiale	Area	Volume
Sieno	0.00	49.07
Ripetto	35.44	608.57

Tracciato WTG_12
Sez. 16
Progr.: 0+323.24
Scala : 1:200
Q.Rif. : 740.00

DISTANZE PARZIALI TERRENO	2.09	1.18	2.08	4.88	2.84	4.20	6.20	6.06	6.73	3.84	3.21	1.51	4.11	1.42	2.07	3.26	2.42
QUOTE TERRENO	752.05	751.86	751.85	751.76	751.56	751.40	751.24	751.00	750.85	750.37	750.05	749.88	749.51	749.04	748.79	748.64	748.25
QUOTE PROGETTO																	
DISTANZE PARZIALI PROGETTO																	

Materiali in progressiva 3+35.62		
Nome materiale	Area	Volume
Sieno	0.00	3.90
Ripetto	80.67	322.15

Tracciato WTG_12
Sez. 17
Progr.: 0+335.62
Scala : 1:200
Q.Rif. : 740.00

DISTANZE PARZIALI TERRENO	4.82	6.66	4.10	2.84	5.16	1.80	1.08	3.84	2.03	5.10	1.76	4.83	3.42	3.63	2.07	4.97	0.72
QUOTE TERRENO	751.13	751.00	750.98	750.74	750.59	750.49	749.92	749.76	749.66	749.41	748.76	748.53	748.43	748.49	748.52	747.92	747.83
QUOTE PROGETTO																	
DISTANZE PARZIALI PROGETTO																	

REGIONE CAMPANIA **PROVINCIA DI AVELLINO** **COMUNE DI ROCCA SAN FELICE** **COMUNE DI GUARDIA LOMBARDI** **COMUNE DI ANDRETTA** **COMUNE DI BISACCIA**

OGGETTO:
PROGETTO DEFINITIVO
"IMPIANTO DI PRODUZIONE DI ENERGIA ELETTRICA DA FONTE EOLICA DENOMINATO "GUARDIA-ANDRETTA" DELLA POTENZA DI 93,60 MW DA REALIZZARSI NEI COMUNI DI ANDRETTA (AV), BISACCIA (AV), GUARDIA LOMBARDI (AV), ROCCA SAN FELICE (AV) E RELATIVE OPERE AD ESSO CONNESSE"

LABORATORIO:
SEZIONI TRASVERSALI DI PROGETTO_ESERCIZIO-WTG 12

PRODOTTORE:
WEB
WEB ITALIA ENERGIE RINNOVABILI S.R.L.
Via Leonardo da Vinci n.15
29100 Bobiano (BO)
C.F. 01715610100
Rappresentante impresa: Kairoz Reinhard

PROGETTAZIONE:
EGM PROJECT S.p.A.
Via VERGA 15/A
61010 POTENZA (PS)
www.egmproject.it
egmproject@egmproject.it
Direttore Tecnico
Ing. Carmen Martone

Amministratore: Nunzio Russoletto
Responsabile tecnico: Samaria Petronzio