
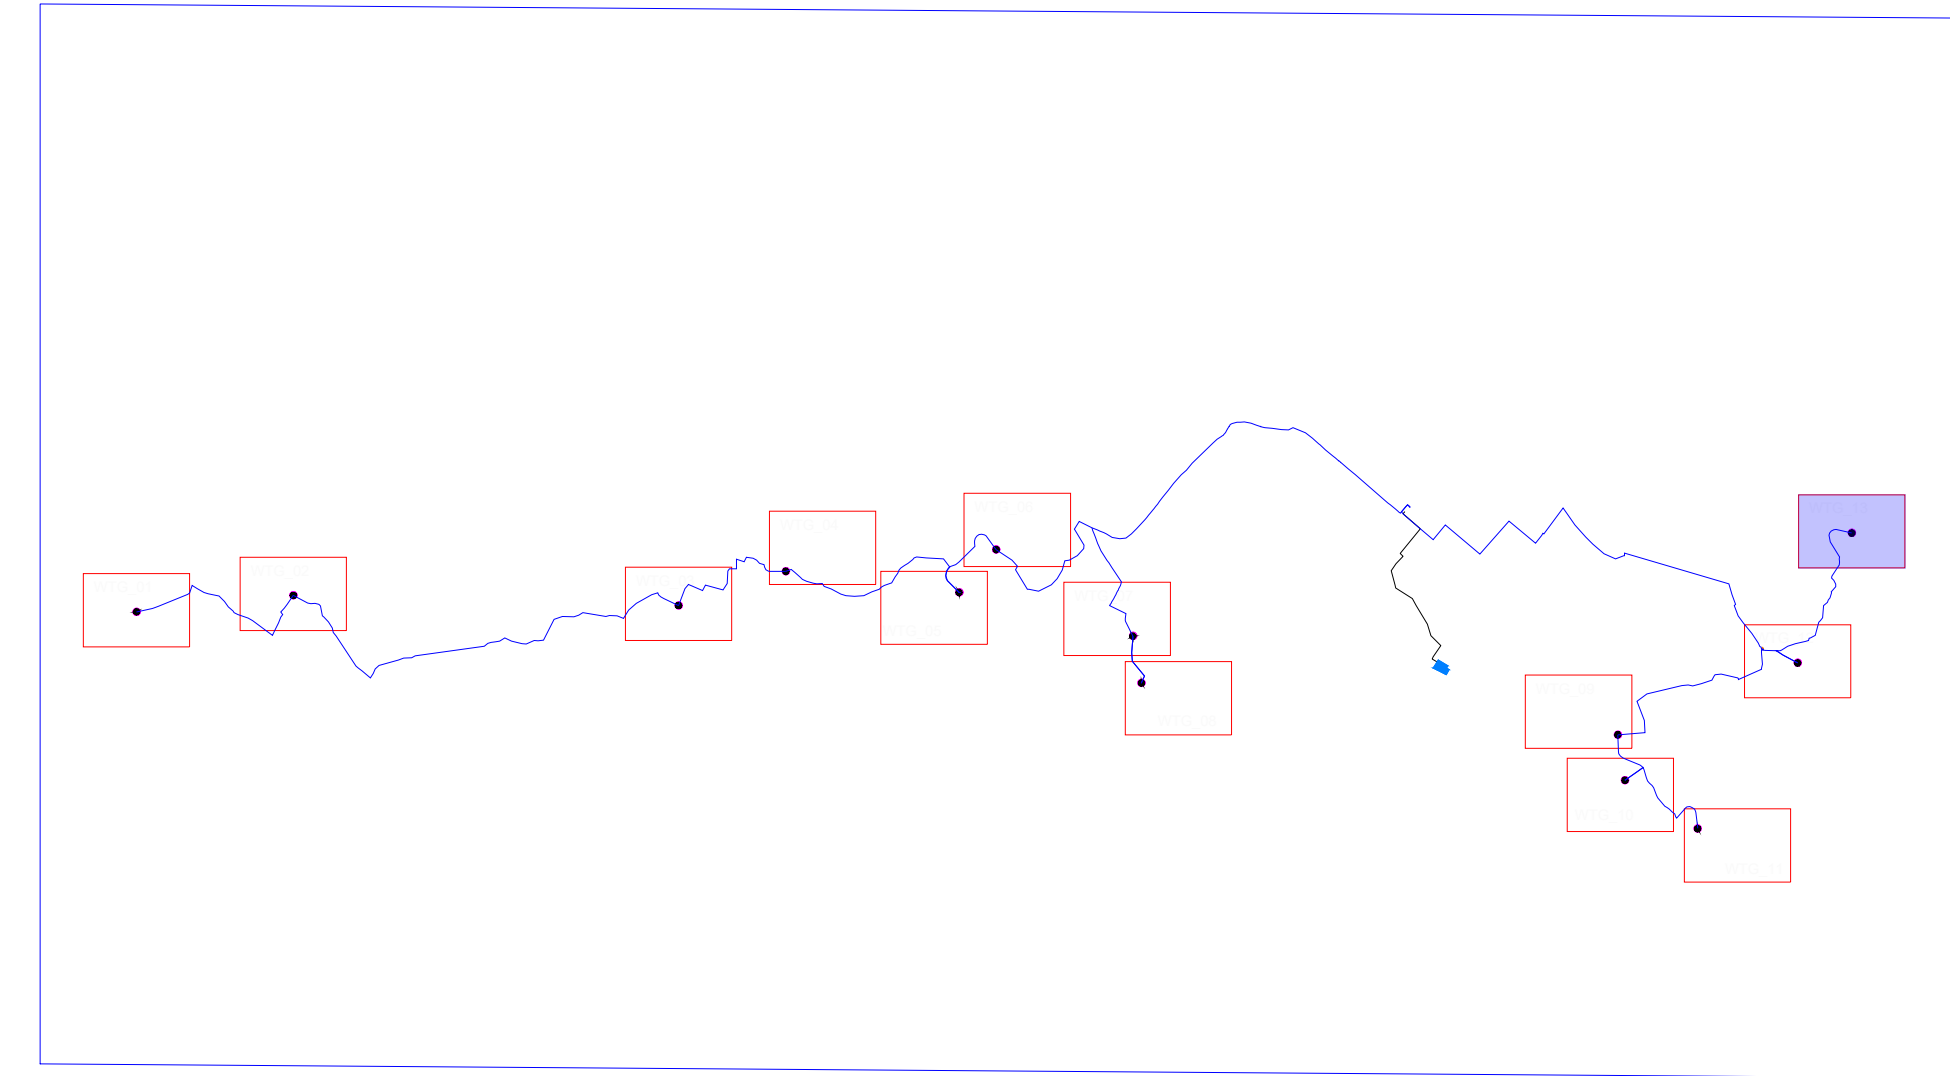
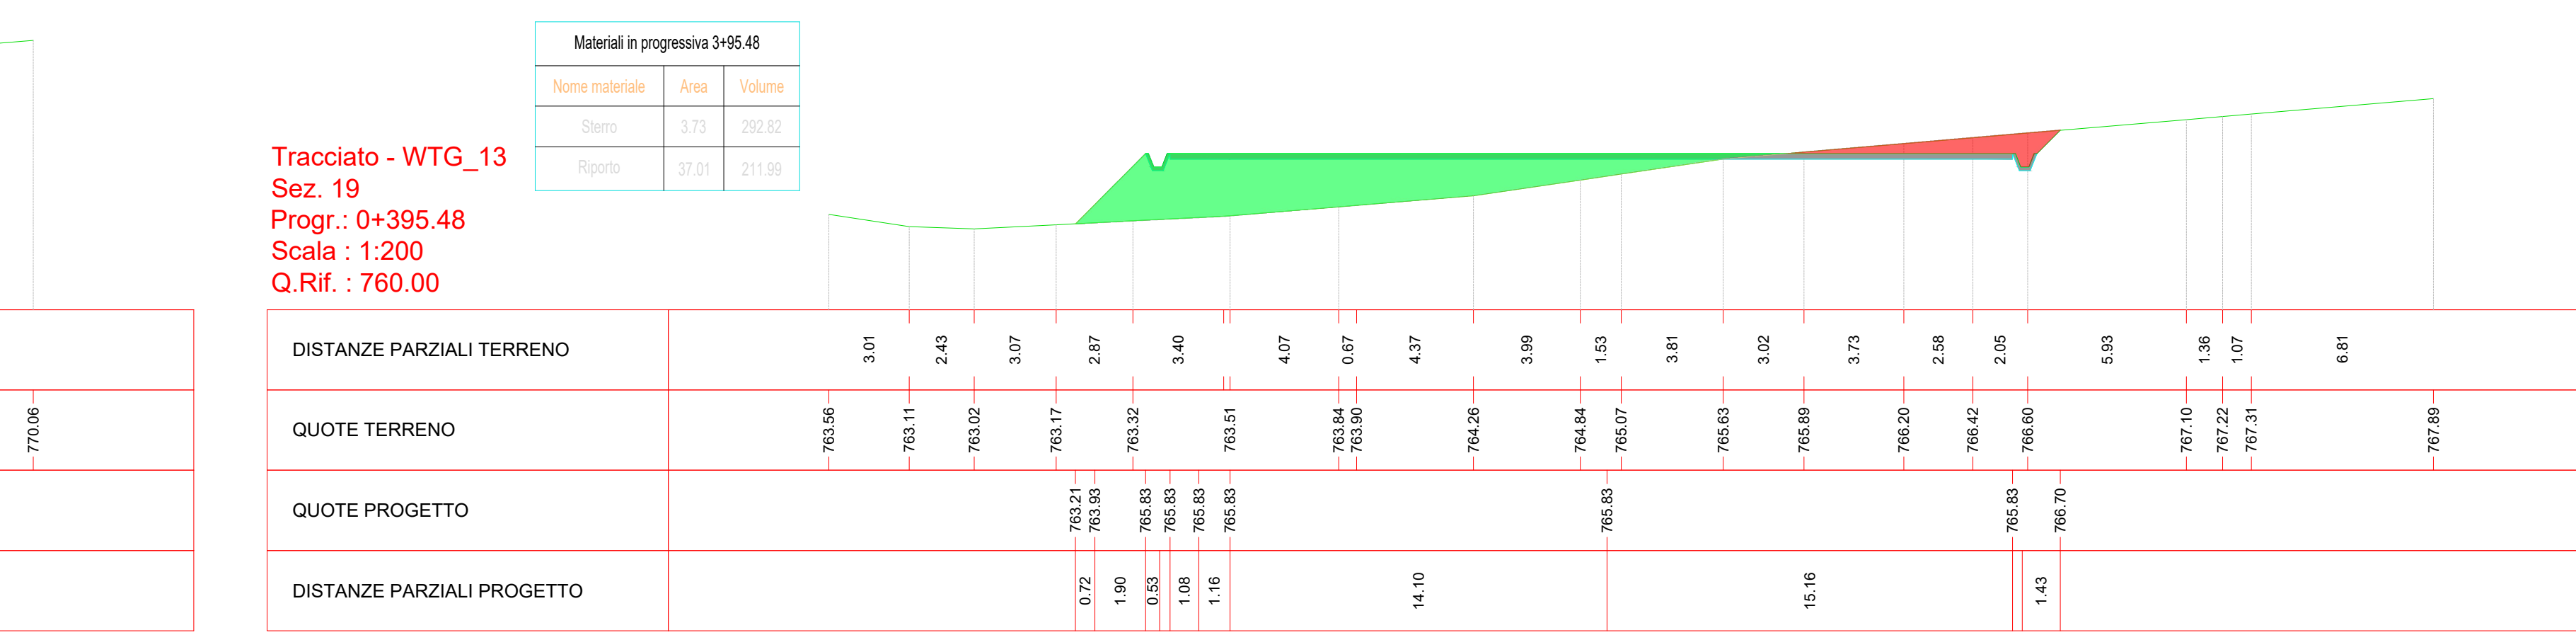
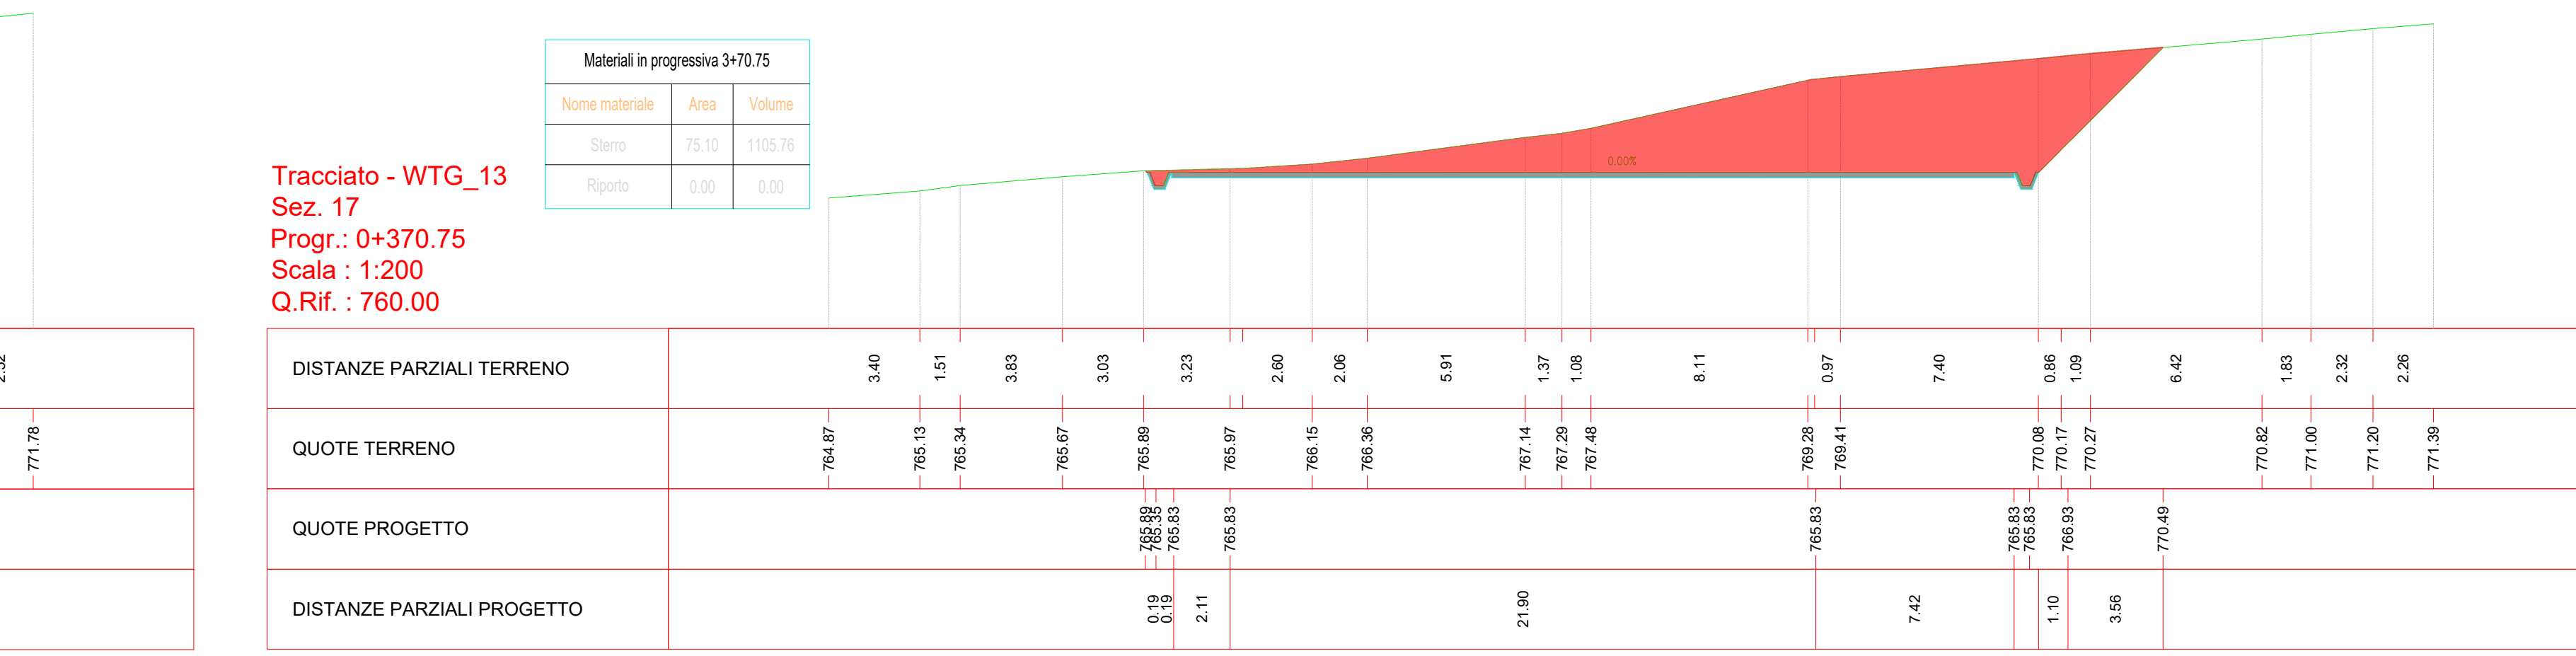
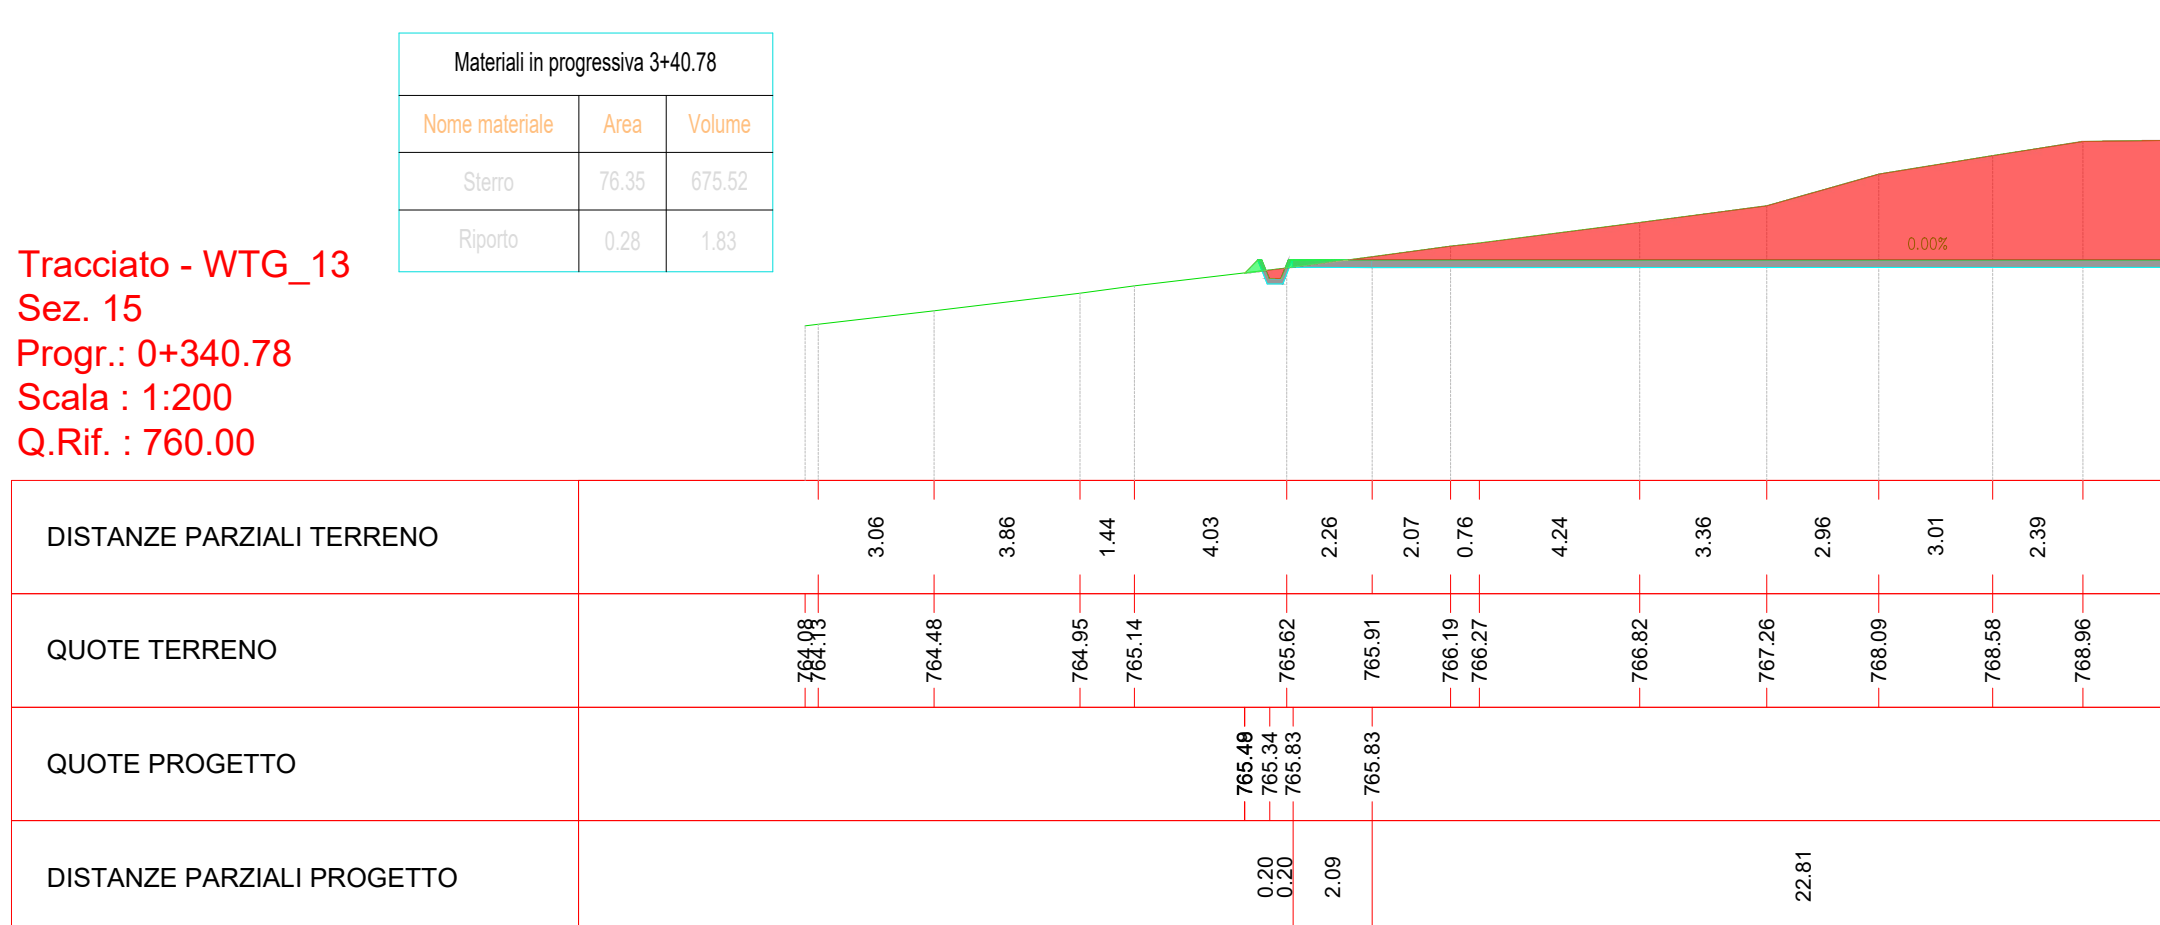
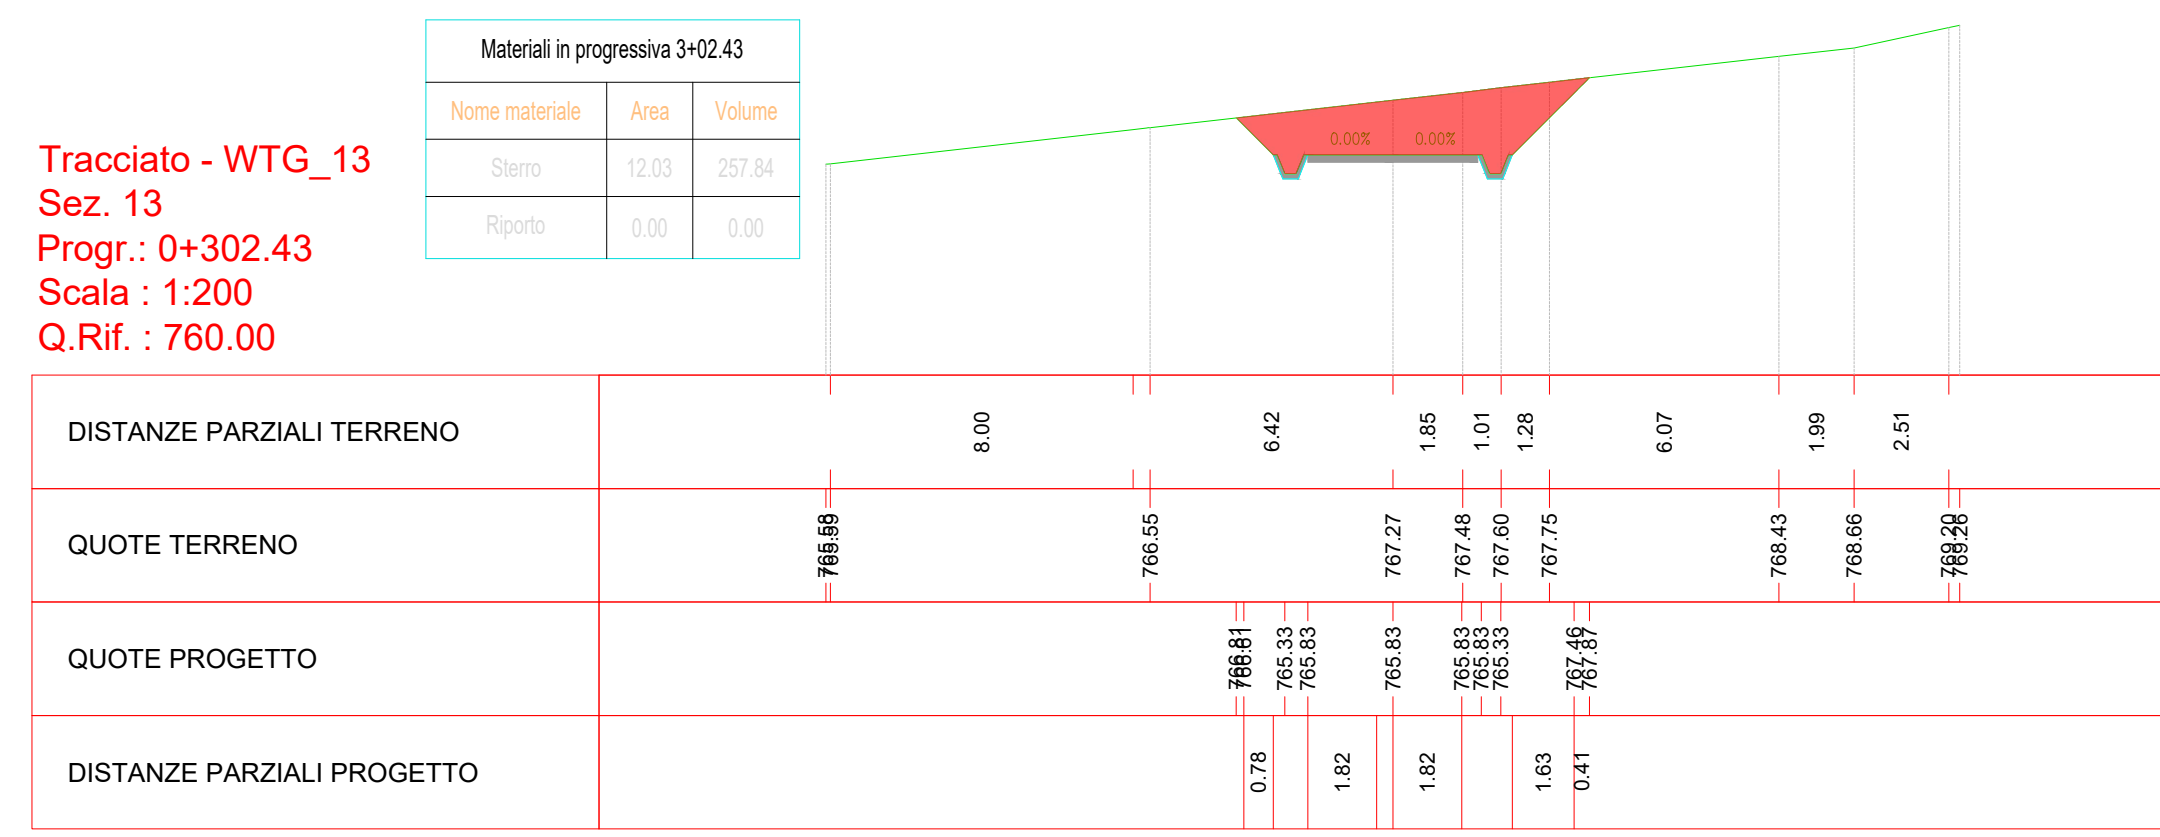
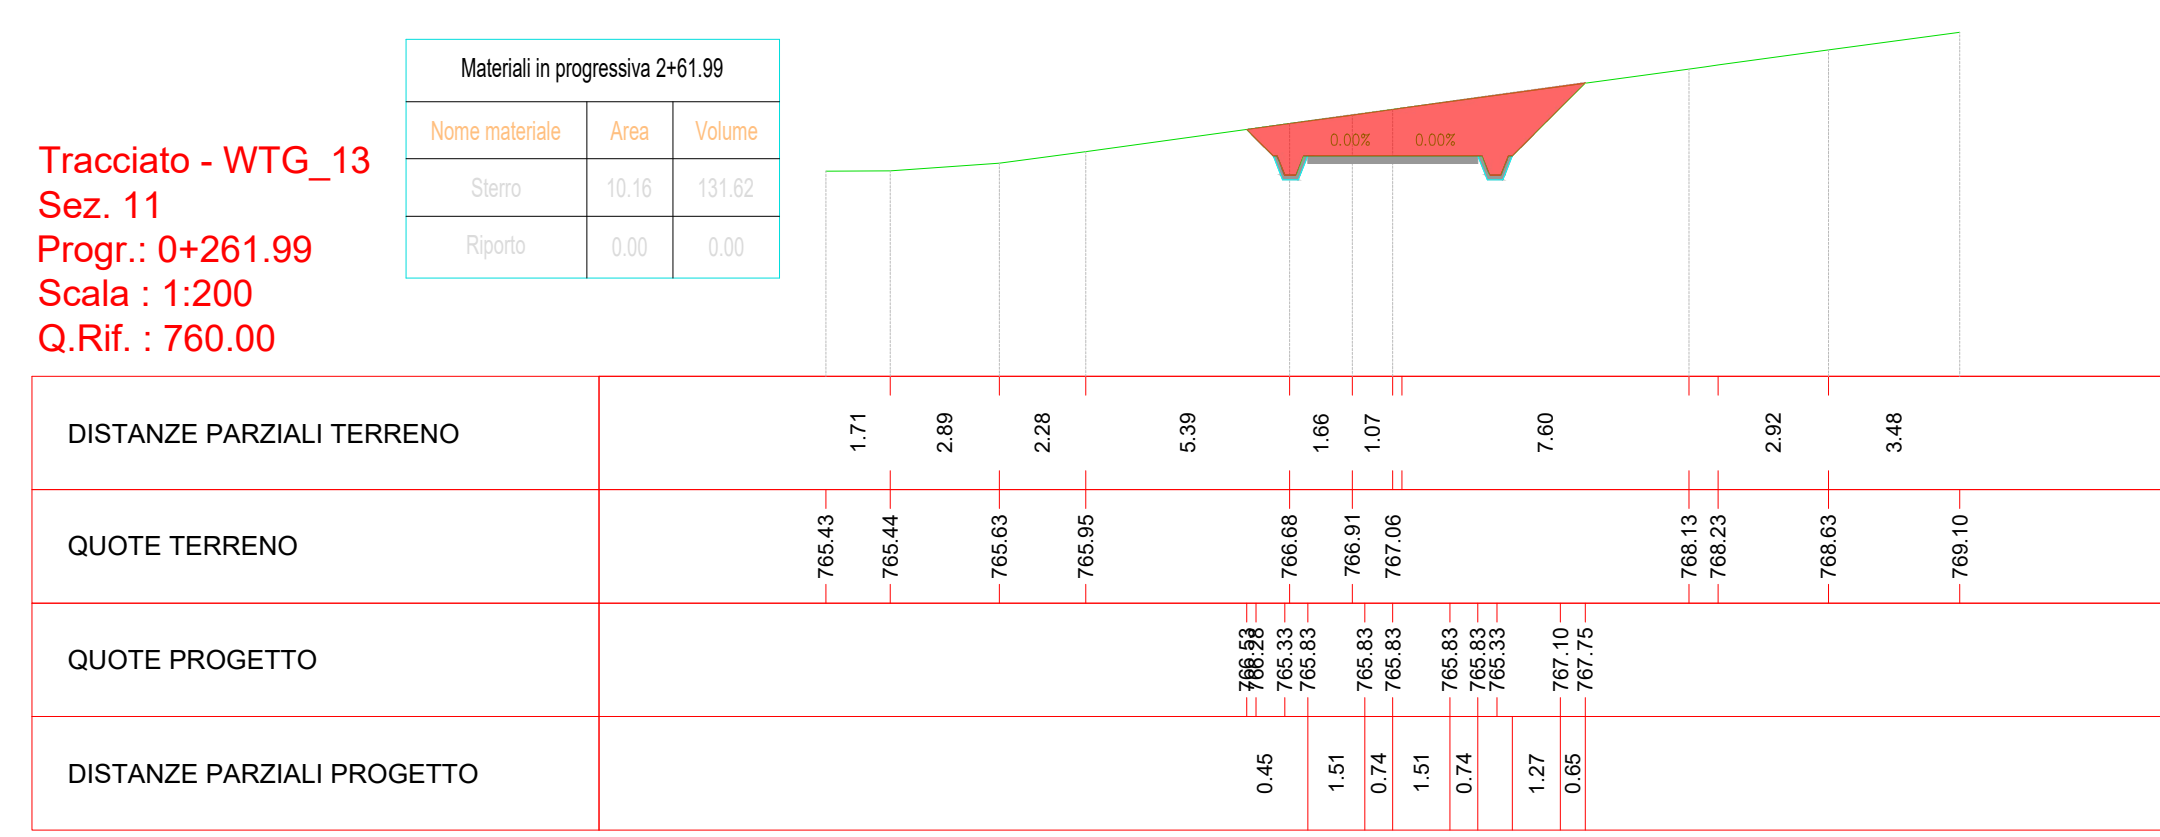
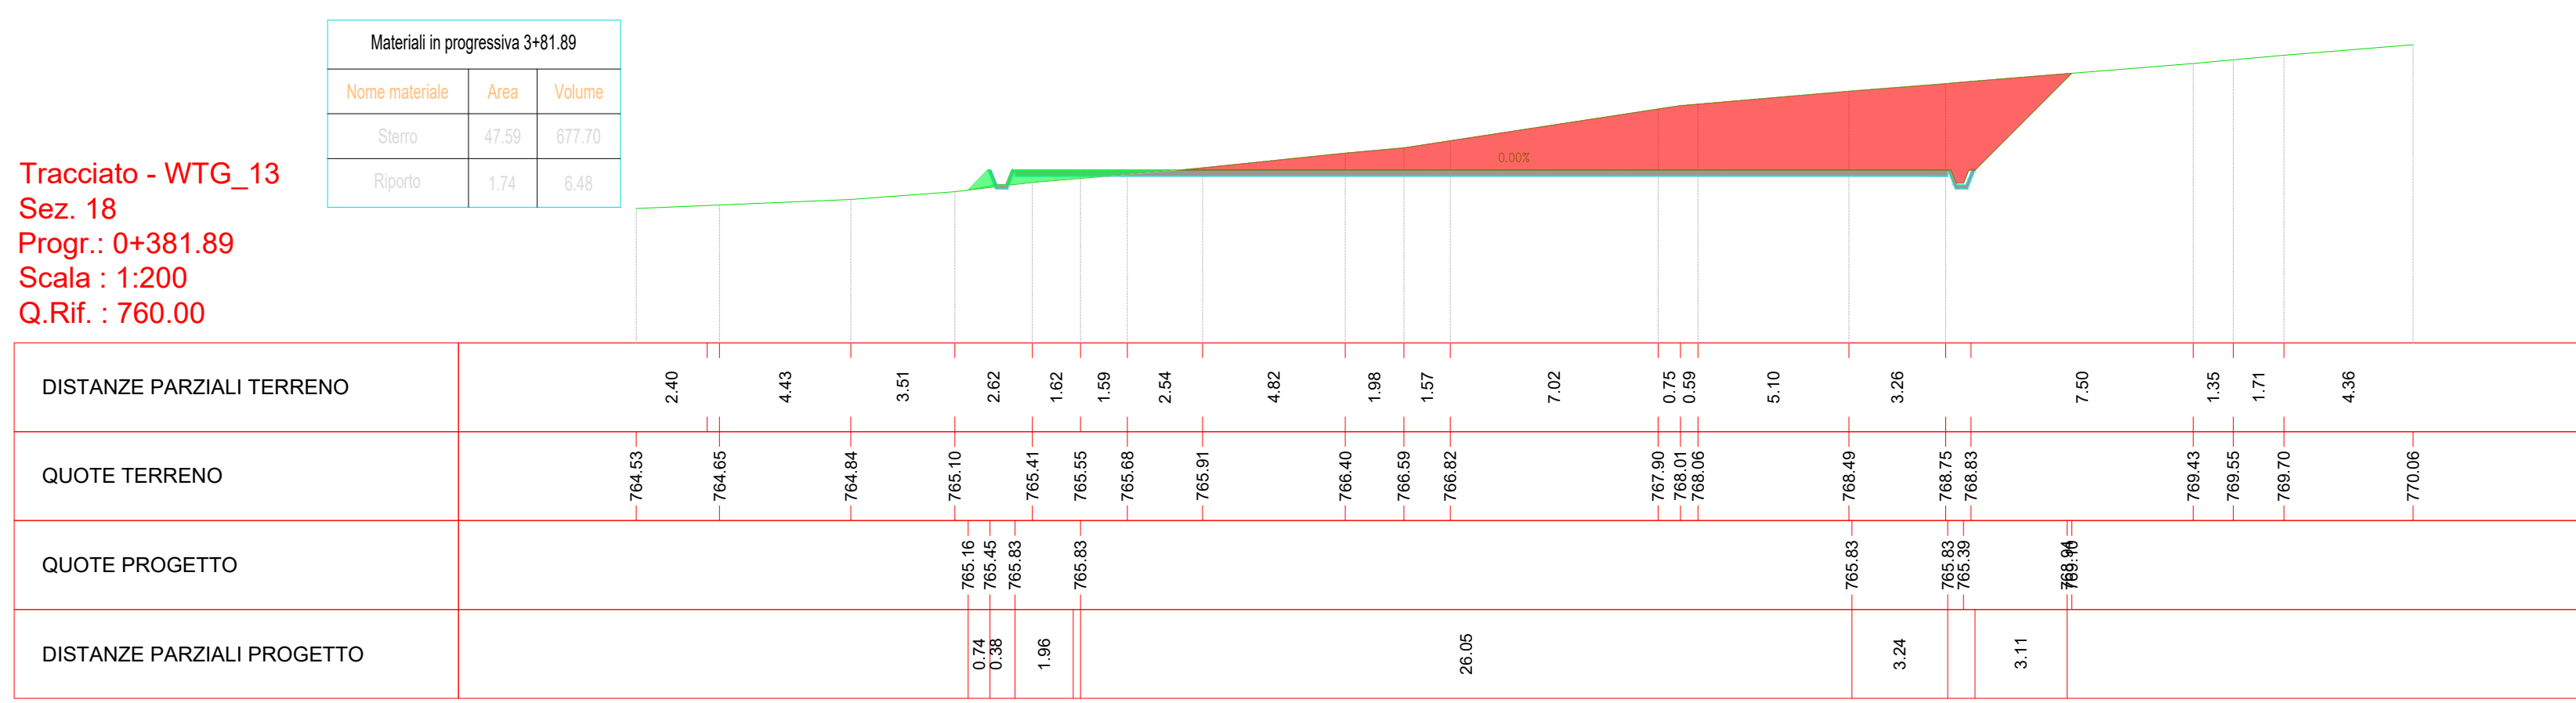
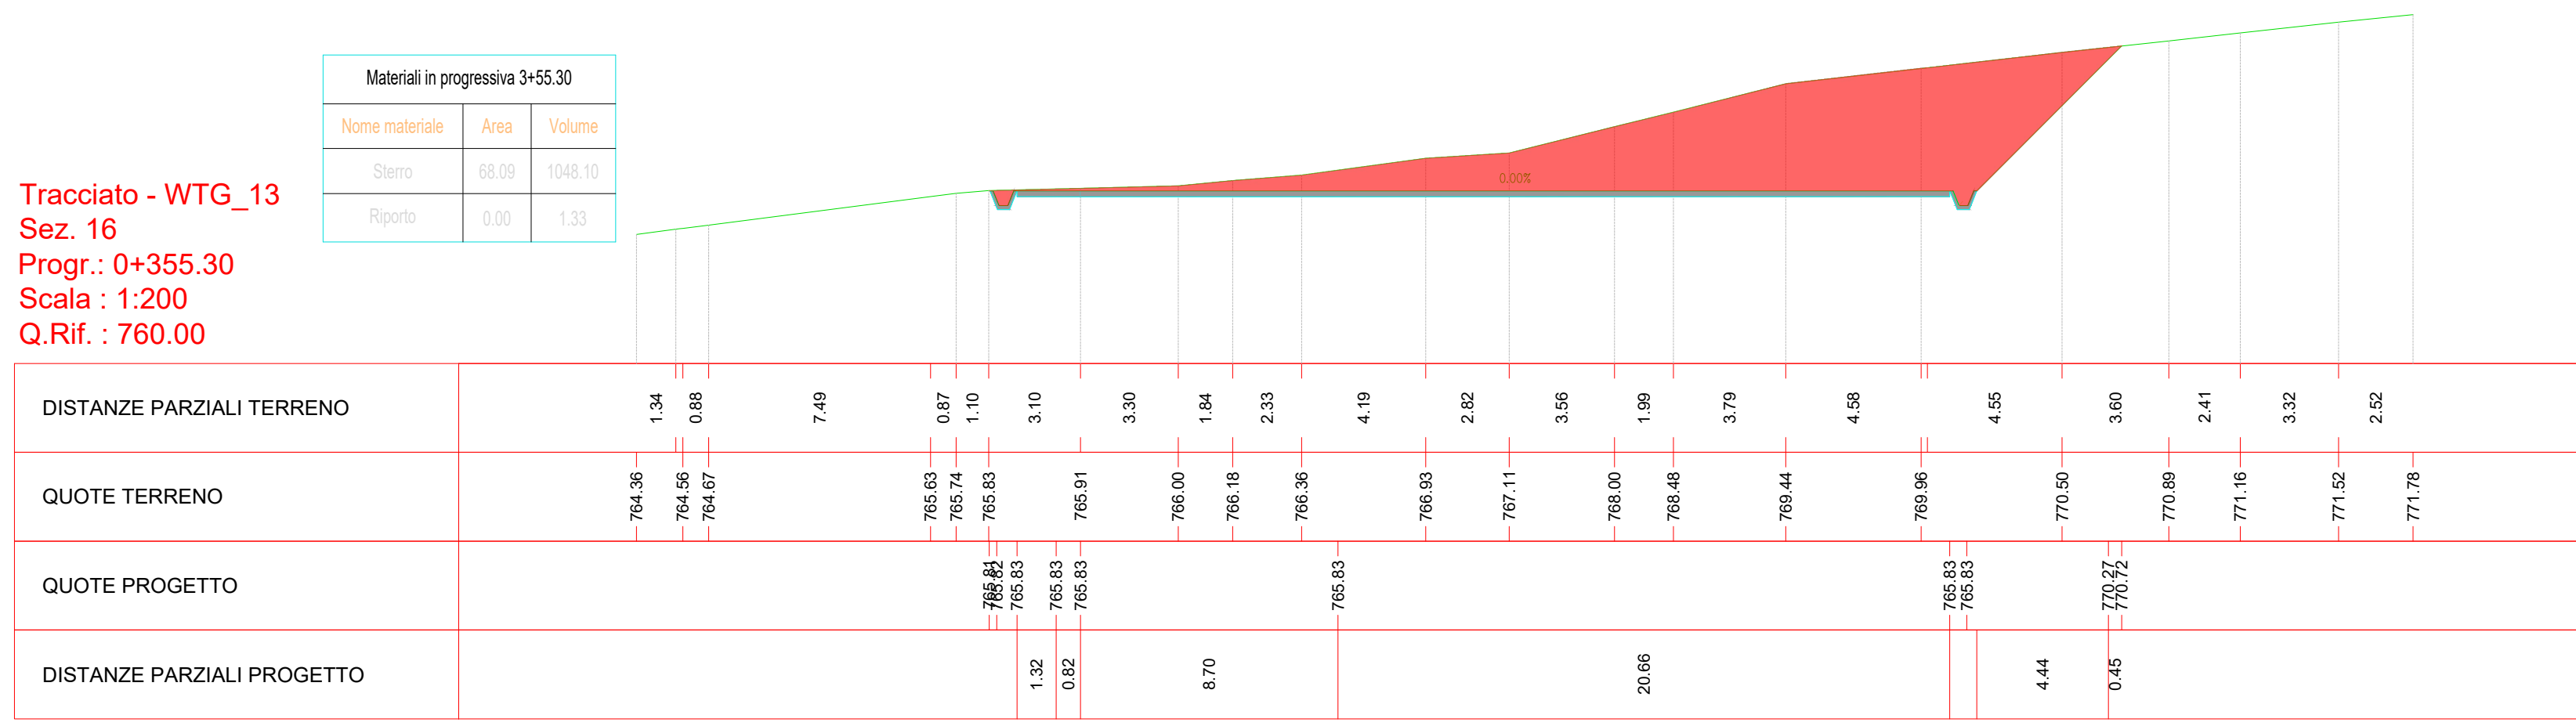
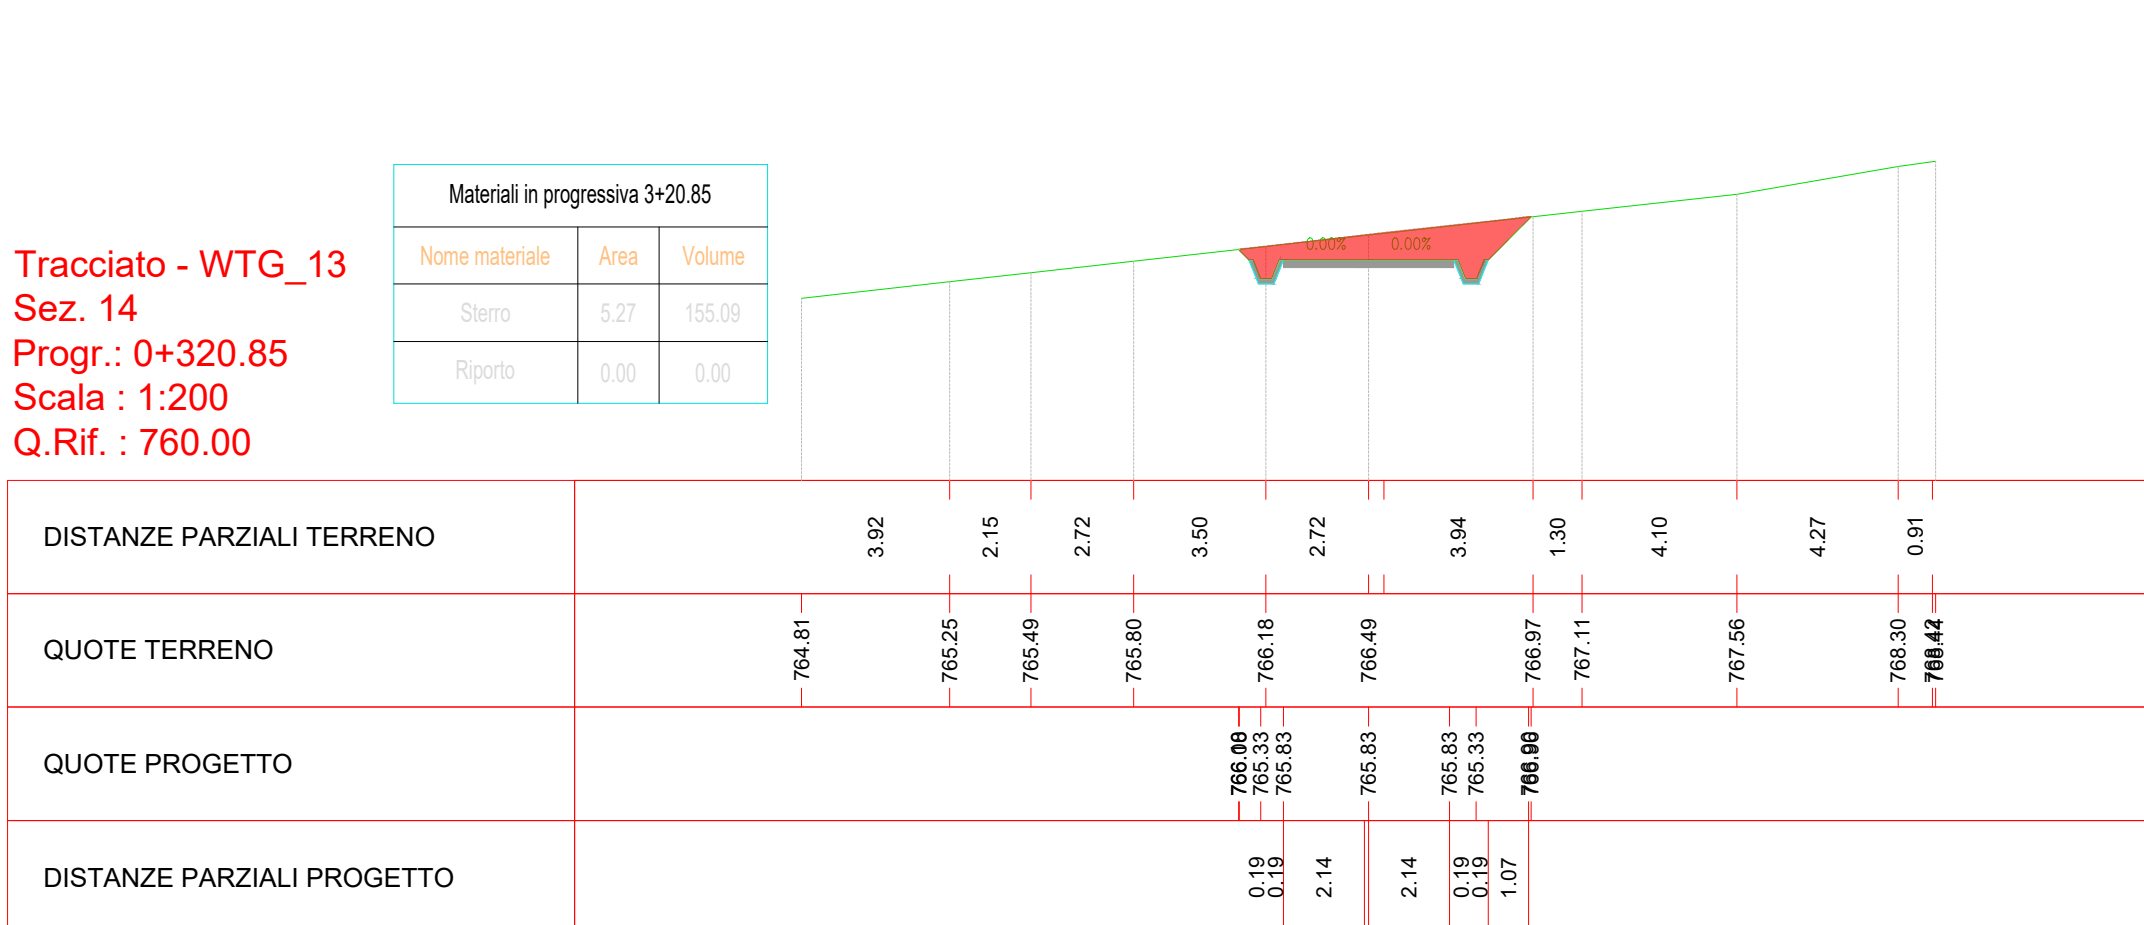
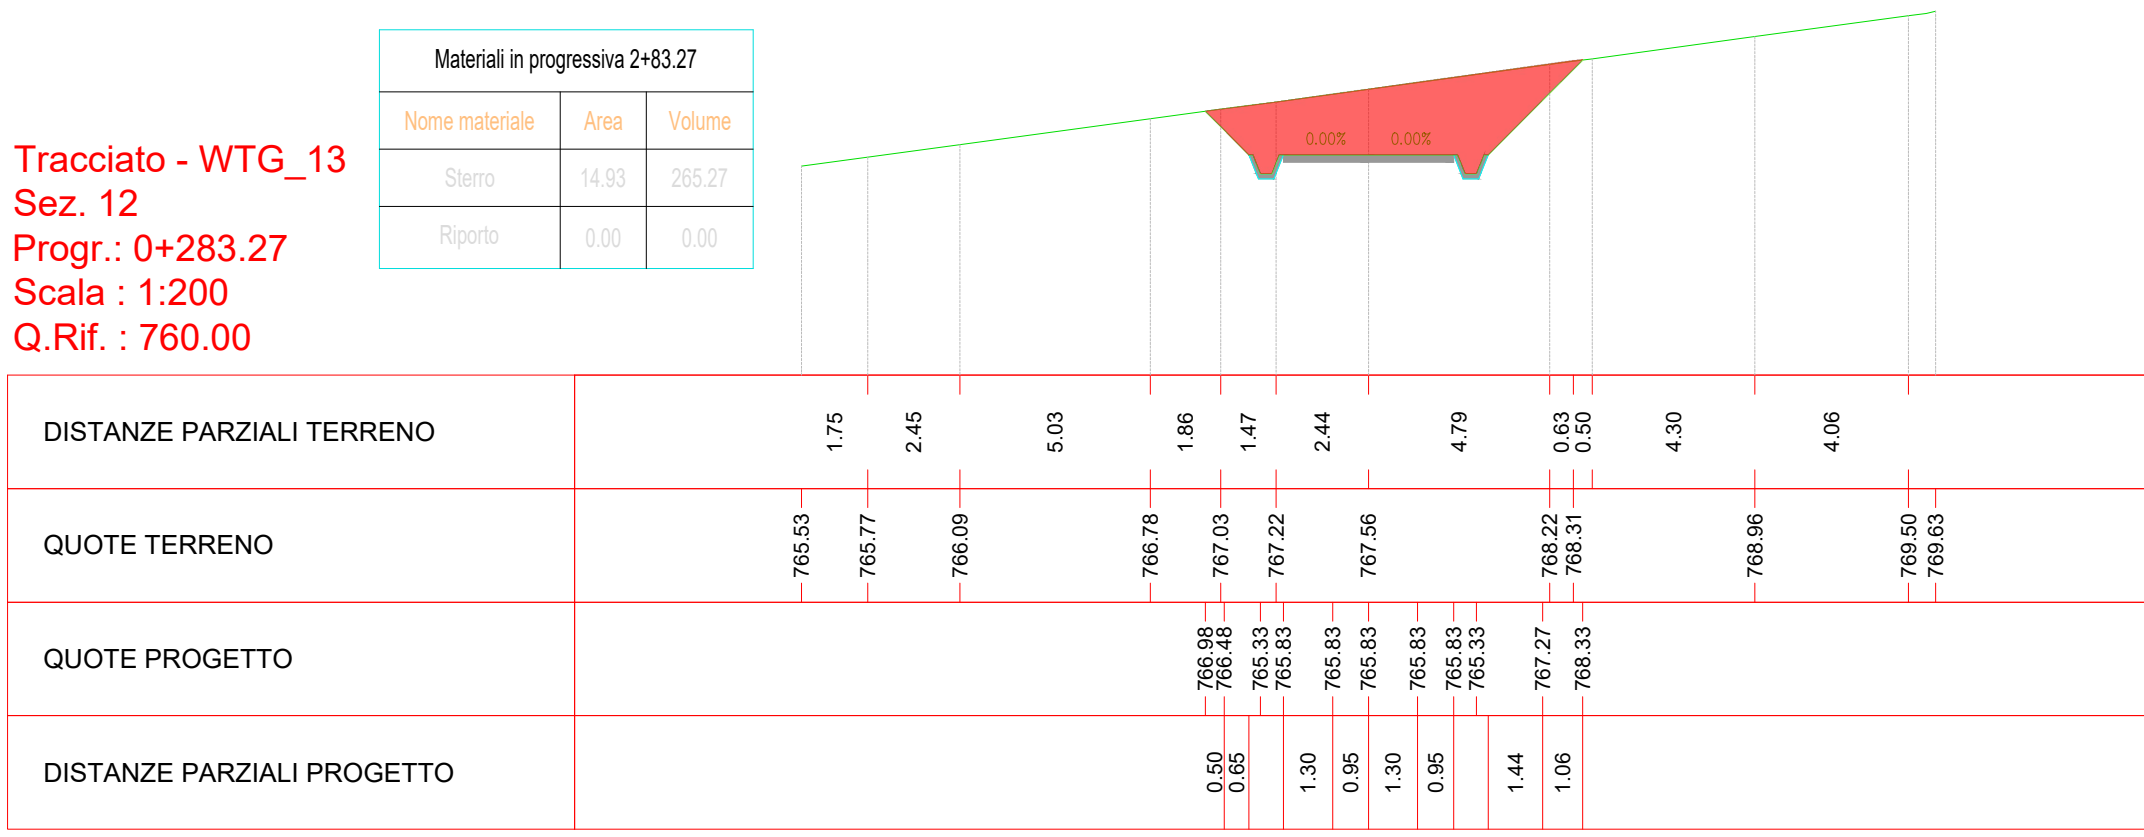


**WTG\_13**  
Scala : 1:1000

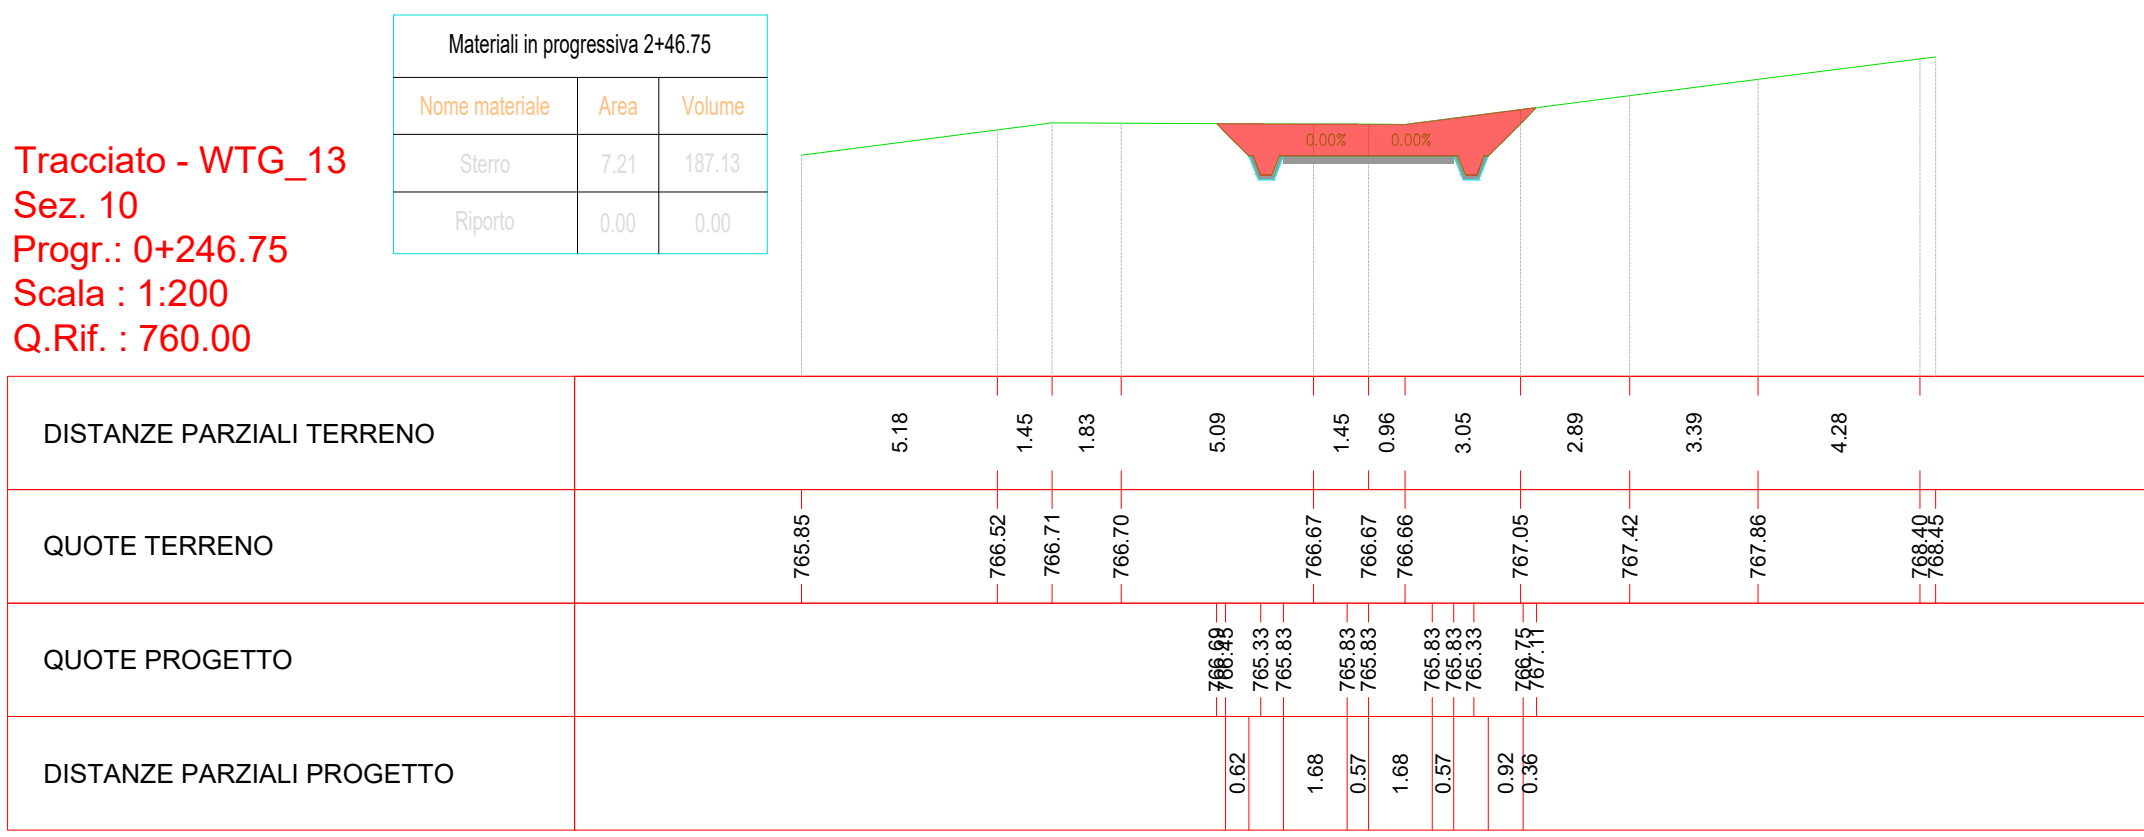

**PROGETTO DEFINITIVO**  
**"IMPIANTO DI PRODUZIONE DI ENERGIA ELETTRICA DA FONTE EOLICA DENOMINATO "GUARDIA-ANDRETTA" DELLA POTENZA DI 93,60 MW DA REALIZZARSI NEI COMUNI DI ANDRETTA (AV), BISACCIA (AV), GUARDIA LOMBARDI (AV), ROCCA SAN FELICE (AV) E RELATIVE OPERE AD ESSO CONNESSE"**

REGIONE CAMPANIA  
 PROVINCIA DI AVELLINO  
 COMUNE DI ROCCA SAN FELICE  
 COMUNE DI GUARDIA LOMBARDI  
 COMUNE DI ANDRETTA  
 COMUNE DI BISACCIA

OGGETTO: **PROGETTO DEFINITIVO**  
**"IMPIANTO DI PRODUZIONE DI ENERGIA ELETTRICA DA FONTE EOLICA DENOMINATO "GUARDIA-ANDRETTA" DELLA POTENZA DI 93,60 MW DA REALIZZARSI NEI COMUNI DI ANDRETTA (AV), BISACCIA (AV), GUARDIA LOMBARDI (AV), ROCCA SAN FELICE (AV) E RELATIVE OPERE AD ESSO CONNESSE"**

ELABORATO: **SEZIONI TRASVERSALI DI PROGETTO\_ESERCIZIO-WTG 13**

PROPRONTE: **WEB**  
**WEB ITALIA ENERGIE RINNOVABILI S.R.L.**  
 Via Leonardo da Vinci n.15  
 39100 Bolzano (BZ)  
 C.F. 01171810000

PROGETTAZIONE: **EGM PROJECT**  
 VIA VERASTRO 15/A  
 65100 - POTENZA (PZ)  
 www.egmproject.it  
 info@egmproject.it  
 egmprojectpec.it  
 Direttore Tecnico:  
 Ing. Carmen Martone

| Rev. | DATA        | DESCRIZIONE | ESEGUITO | VERIFICATO | APPROVATO |
|------|-------------|-------------|----------|------------|-----------|
|      | MAGGIO 2024 |             |          |            |           |