


Tracciato - WTG_01
Sez. 27
Progr.: 0+710.00
Scala : 1:200
Q.Rif. : 795.00

DISTANZE PARZIALI TERRENO	1.34	1.69	6.26	1.37	0.04	6.02	1.71	0.71	4.21	1.00	4.48	3.15	4.62	1.91	1.10	4.09	3.54	0.95	1.66	5.02	3.01	4.62	0.80	4.46	0.86
QUOTE TERRENO	810.29	810.32	810.34	810.85	810.99	811.26	811.27	811.28	811.14	811.10	810.95	810.85	810.69	810.63	810.49	809.50	808.66	808.34	808.25	807.12	807.09	807.80	807.12	807.45	807.03
QUOTE PROGETTO						811.18	811.53	811.76									811.76	811.76	809.69	808.13					
DISTANZE PARZIALI PROGETTO						0.77	0.73	2.25									0.92	2.07	1.57						

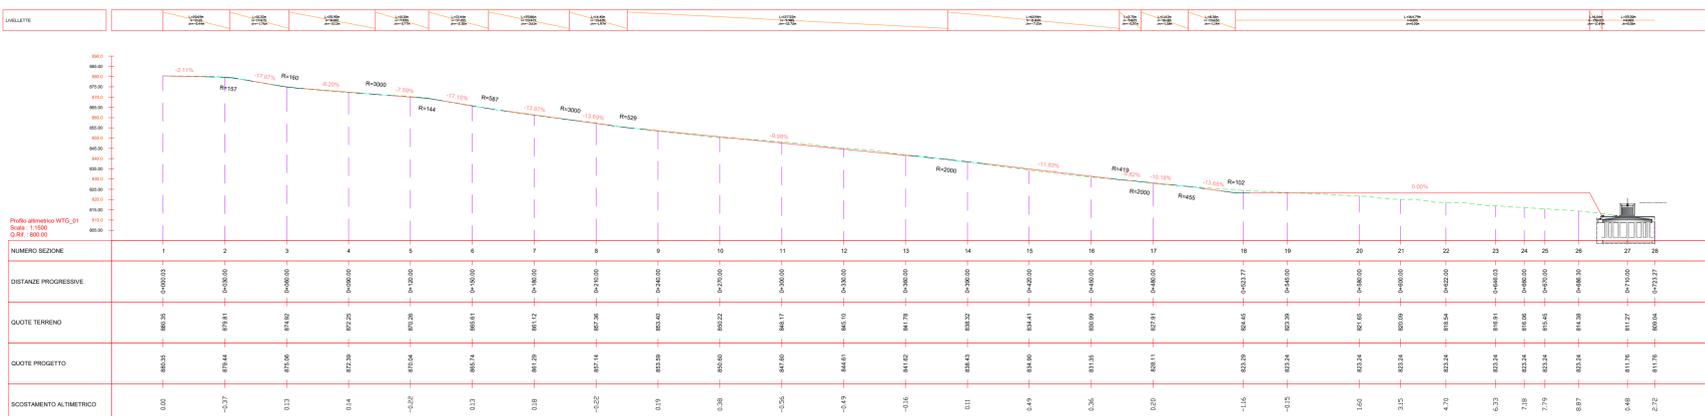

REGIONE CAMPANIA

PROVINCIA DI AVELLINO

COMUNE DI ROCCA SAN FELICE

COMUNE DI GUARDIA LOMBARDI

COMUNE DI ANDRETТА

COMUNE DI BISACCIA

OGGETTO: **PROGETTO DEFINITIVO**
"IMPIANTO DI PRODUZIONE DI ENERGIA ELETTRICA DA FONTE EOLICA DENOMINATO "GUARDIA-ANDRETТА" DELLA POTENZA DI 93,60 MW DA REALIZZARSI NEI COMUNI DI ANDRETТА (AV), BISACCIA (AV), GUARDIA LOMBARDI (AV), ROCCA SAN FELICE (AV) E RELATIVE OPERE AD ESSO CONNESSE"

ELABORATO: **PARTICOLARI PIAZZOLA DI MONTAGGIO**

PROPRONTE: **WEB**
WEB ITALIA ENERGIE RINNOVABILI S.R.L.
Via Leonardo da Vinci n.15
39100 Bolzano (BZ)
C.F. 10171591000
Rappresentante impresa: Kaiuz Reinhard

PROGETTAZIONE: **EGM PROJECT**
VIA VERRASTRO 15/A
85100 - POTENZA (PZ)
www.egmproject.it
egmproject@egmproject.it
Direttore Tecnico
Ing. Carmen Martone

Livello prog.	Cat. opera	N. prog.elaborato	Tipo elaborato	N° foglio	Tot. fogli	Nome file	Scala
PD		51	D			51_PARTICOLARI PIAZZOLA_MONTAGGIO	

REV.	DATA	DESCRIZIONE	ESEGUITO	VERIFICATO	APPROVATO
	MAGGIO 2024				