


LEGENDA

- Cavidotto a 36kV
- Cavidotto a 36 kV (SSE di raccolta e controllo - SE RTN)
- SSE di raccolta e di controllo
- Cabine di raccolta e smistamento
- Ampliamento SE - RTN
- Aerogeneratori


PIANTA

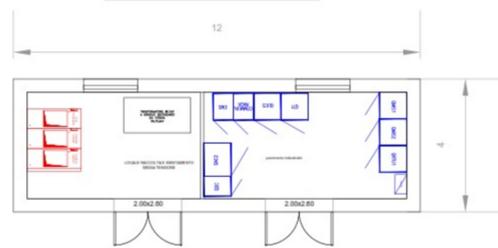



PROSPETTO 1



PROSPETTO 2

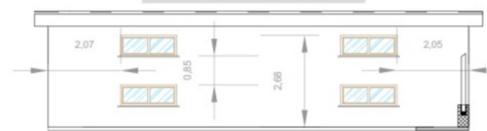

PROSPETTO 3-4

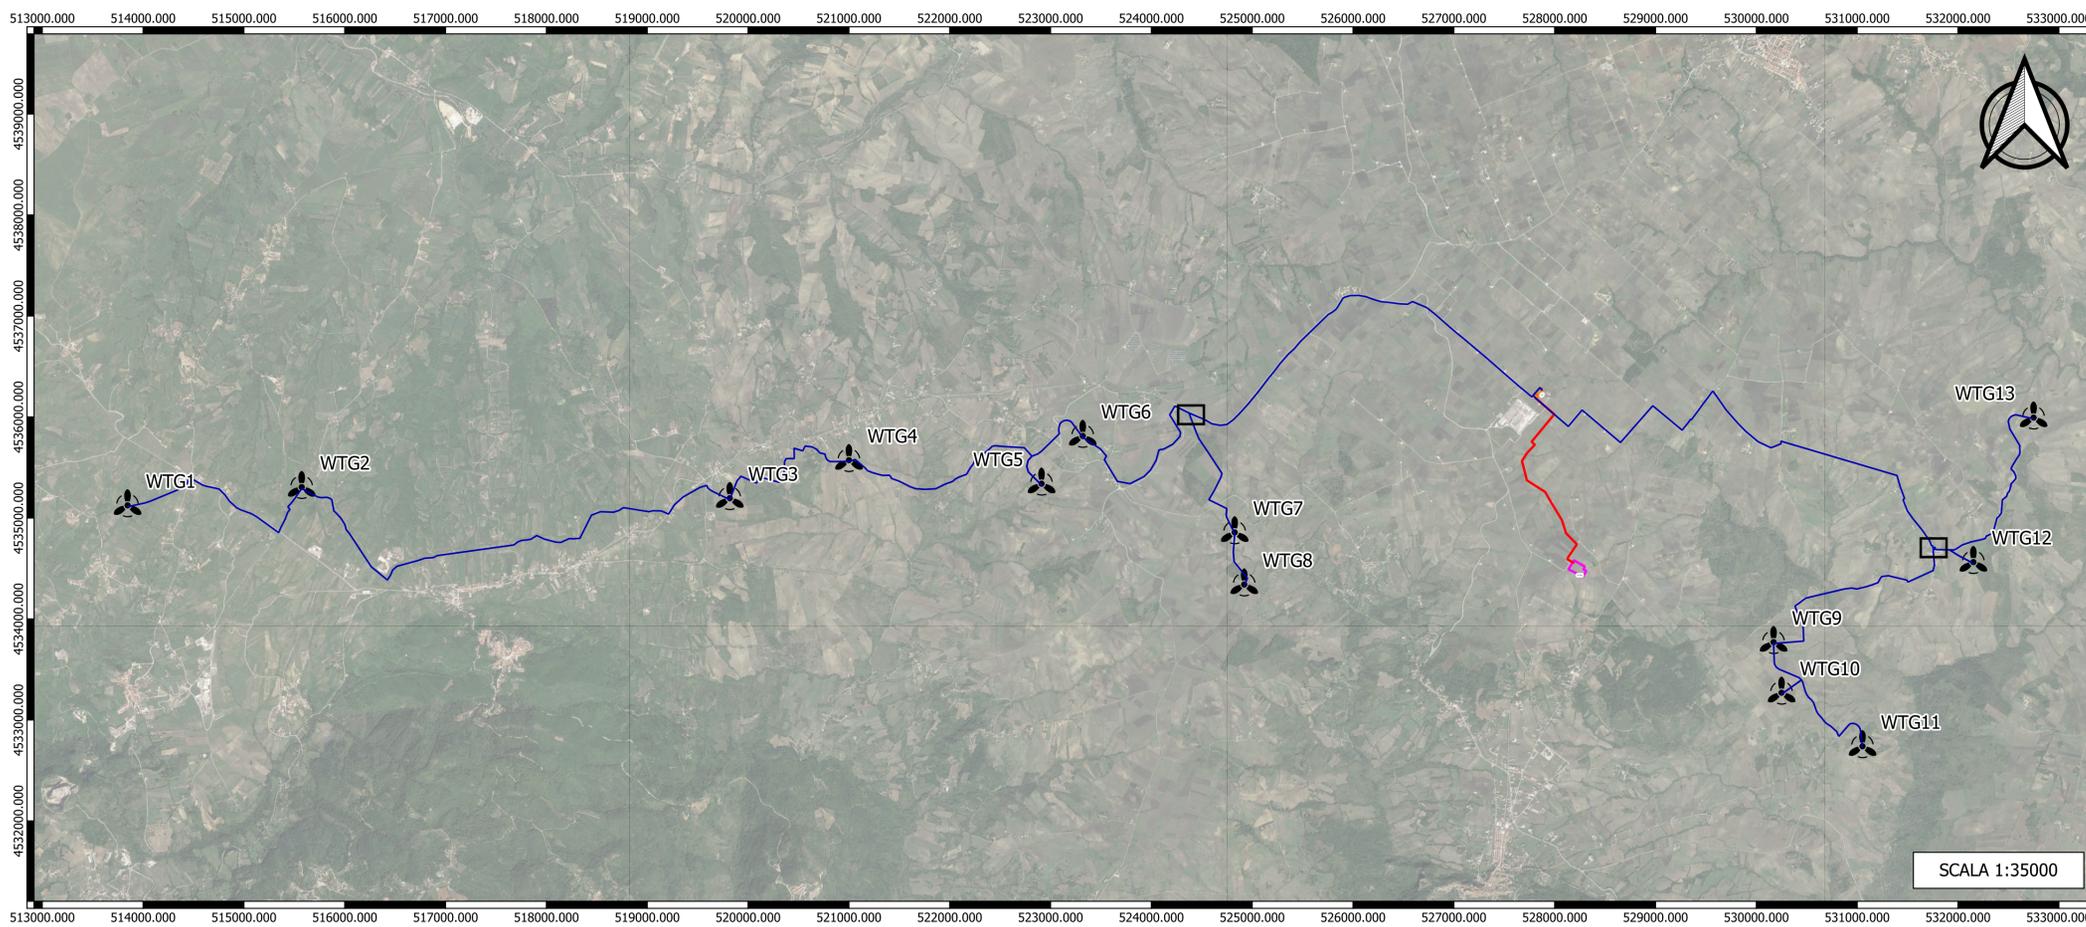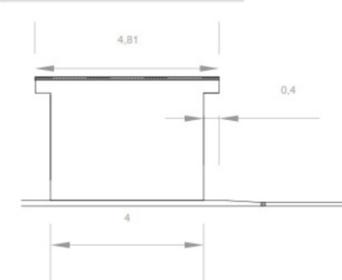

OGGETTO: **PROGETTO DEFINITIVO**
 "IMPIANTO DI PRODUZIONE DI ENERGIA ELETTRICA DA FONTE EOLICA DENOMINATO "GUARDIA-ANDRETTA" DELLA POTENZA DI 93,60 MW DA REALIZZARSI NEI COMUNI DI ANDRETTA (AV), BISACCIA (AV), GUARDIA LOMBARDI (AV), ROCCA SAN FELICE (AV) E RELATIVE OPERE AD ESSO CONNESSE"

ELABORATO: **INQUADRAMENTO CABINA DI RACCOLTA E SMISTAMENTO**



PROPRONTE: **WEB** WEB ITALIA ENERGIE RINNOVABILI S.R.L.
 Via Leonardo da Vinci n.15 39100 Bolzano (BZ) C.F.: 10171591000 Rappresentante impresa: Kainz Reinhard

PROGETTAZIONE: **EGM PROJECT**
 VIA VERRASTRO 15/A 85100- POTENZA (PZ) www.egmproject.it egmproject@pec.it Direttore Tecnico Ing. Carmen Martone

Amministratore: Nuzzo Russonello Responsabile tecnico: Simona Pinocchio **EPF** S.p.A. VIA CESARE BATTISTI, 116 80063 - S. ANDREA DI CONDA (AV)

Livello prog.	Cat. opera	N° prog.elaborato	Tipo elaborato	N° foglio	Tot. fogli	Nome file	Scala
PD		55	D			55_INQUADRAM_CABINA_RACCOLTA_SMISTAMENTO	
REV.	DATA	DESCRIZIONE	ESEGUITO	VERIFICATO	APPROVATO		
	MAGGIO 2024						