

WTG_02
SCALA 1:500


Intervento tipo C
Sistemazione del terreno
con terre rinforzate

Intervento tipo A
Sistemazione del
terreno e inerbimento

Intervento tipo D
Sistemazione del terreno
con rete antierosiva

Intervento tipo B
Sistemazione del
terreno con biostuoie

WTG_02
SCALA 1:1000

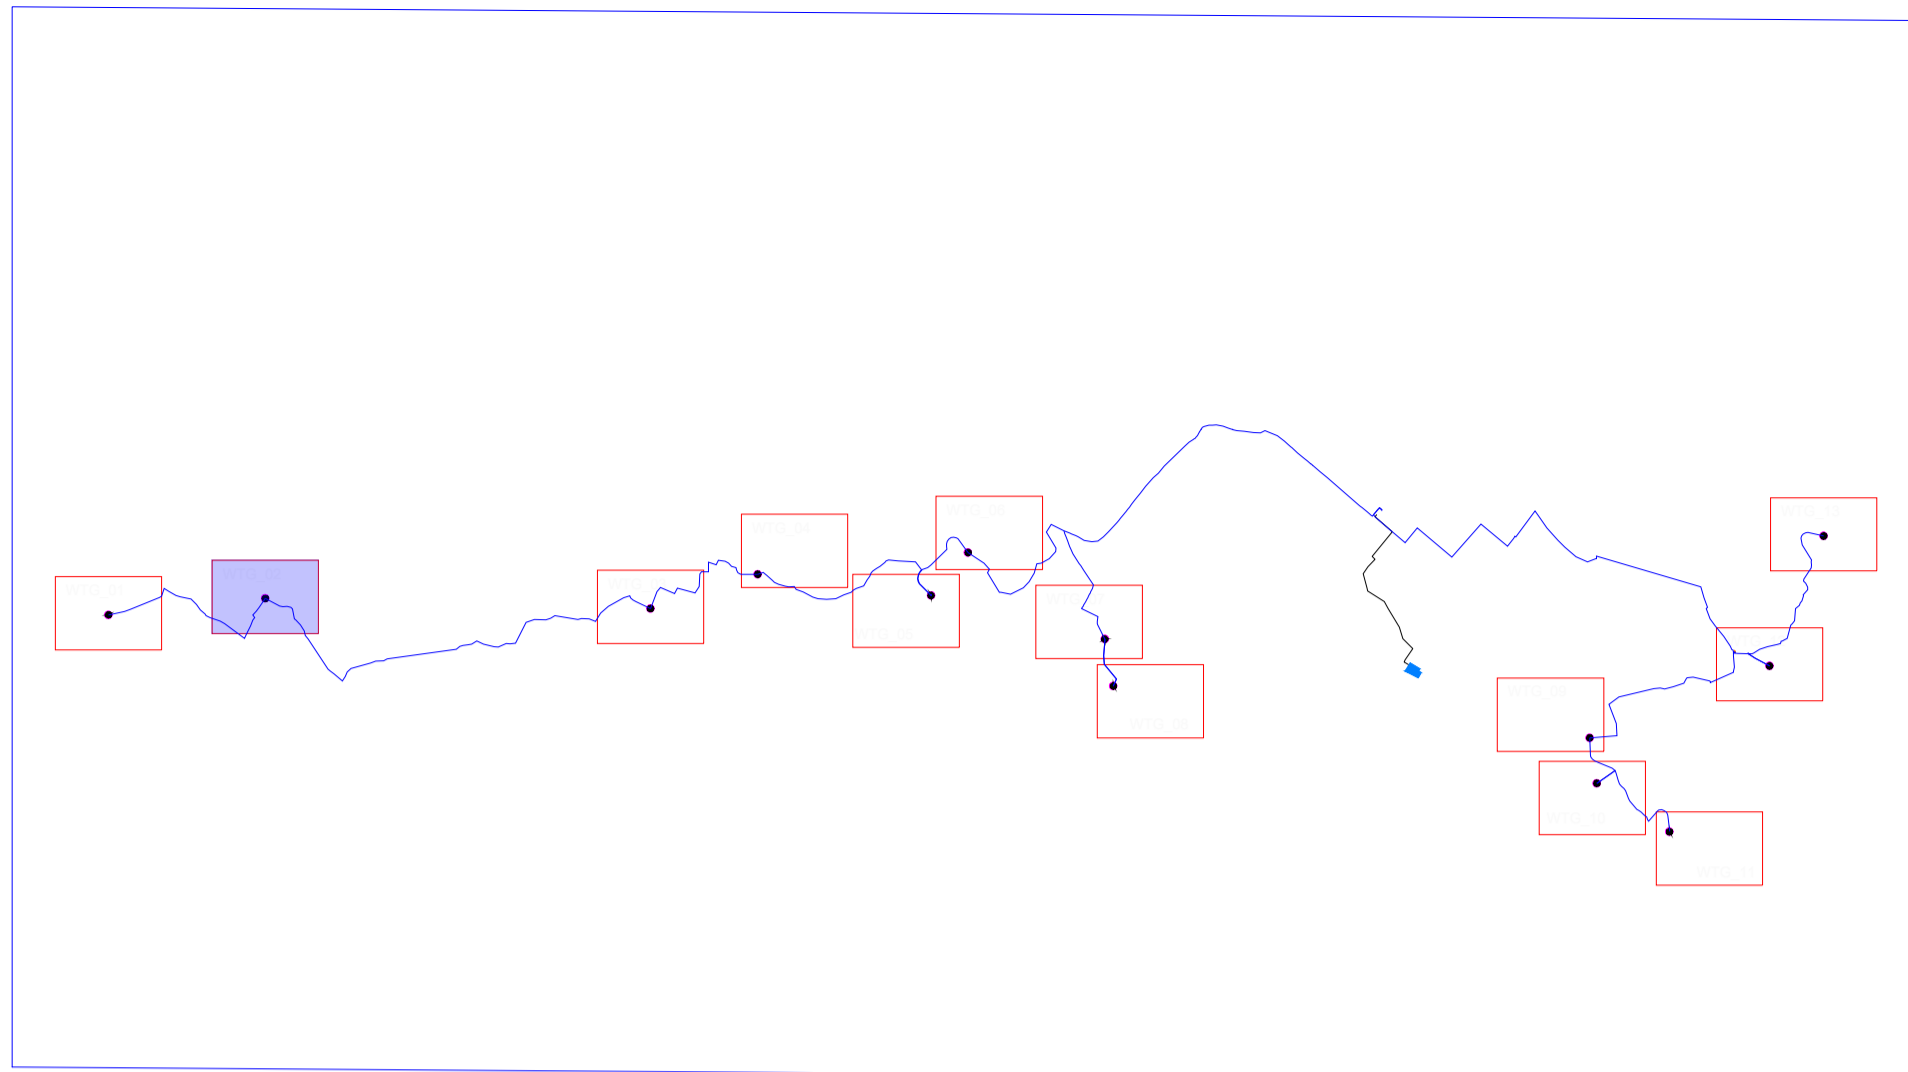

REGIONE
CAMPANIA



PROVINCIA DI
AVELLINO



COMUNE DI ROCCA
SAN FELICE



COMUNE DI
GUARDIA LOMBARDI



COMUNE DI
ANDRETTA



COMUNE DI
BISACCIA

OGGETTO:

PROGETTO DEFINITIVO

"IMPIANTO DI PRODUZIONE DI ENERGIA ELETTRICA DA FONTE EOLICA
DENOMINATO "GUARDIA-ANDRETTA" DELLA POTENZA DI 93,60 MW DA REALIZZARSI NEI
COMUNI DI ANDRETTA (AV), BISACCIA (AV), GUARDIA LOMBARDI (AV), ROCCA SAN FELICE
(AV) E RELATIVE OPERE AD ESSO CONNESSE"

ELABORATO:

PLANIMETRIA OPERE DI INGEGNERIA NATURALISTICA-WTG2



PROPONENTE:

W.E.B.
**WEB ITALIA ENERGIE
RINNOVABILI S.R.L.**

Via Leonardo da Vinci n.15
39100 Bolzano (BZ)
C.F.: 10171591000
Rappresentante impresa: Kainz Reinhard

PROGETTAZIONE:

EGM PROJECT
VIA VERRASTRO 15/A
85100- POTENZA (PZ)
www.egmproject.it
egmproject@pec.it
Direttore Tecnico
Ing. Carmen Martone

Amministratore: Nunzio Russoniello
Responsabile tecnico: Samanta Petrozzino

EPF s.r.l.
VIA CESARE BATTISTI, 116
83053 - S. ANDREA DI CONZA (AV)

Legenda

- Intervento tipo A (h<1m)
Sistemazione del terreno e inerbimento
- Intervento tipo B (1m<h<2m)
Sistemazione del terreno con biostuoie
- Intervento tipo C (h>2m)
Sistemazione del terreno con terre rinforzate
- Intervento tipo D (h>2m)
Sistemazione del terreno con reti antierosive

Livello prog.	Cat. opera	N°. prog.elaborato	Tipo elaborato	N° foglio	Tot. fogli	Nome file	Scala
		56.02	D			56.02_PLANIM_OPER E_ING_NATURAL_WT G2	
MAGGIO 2024							

