

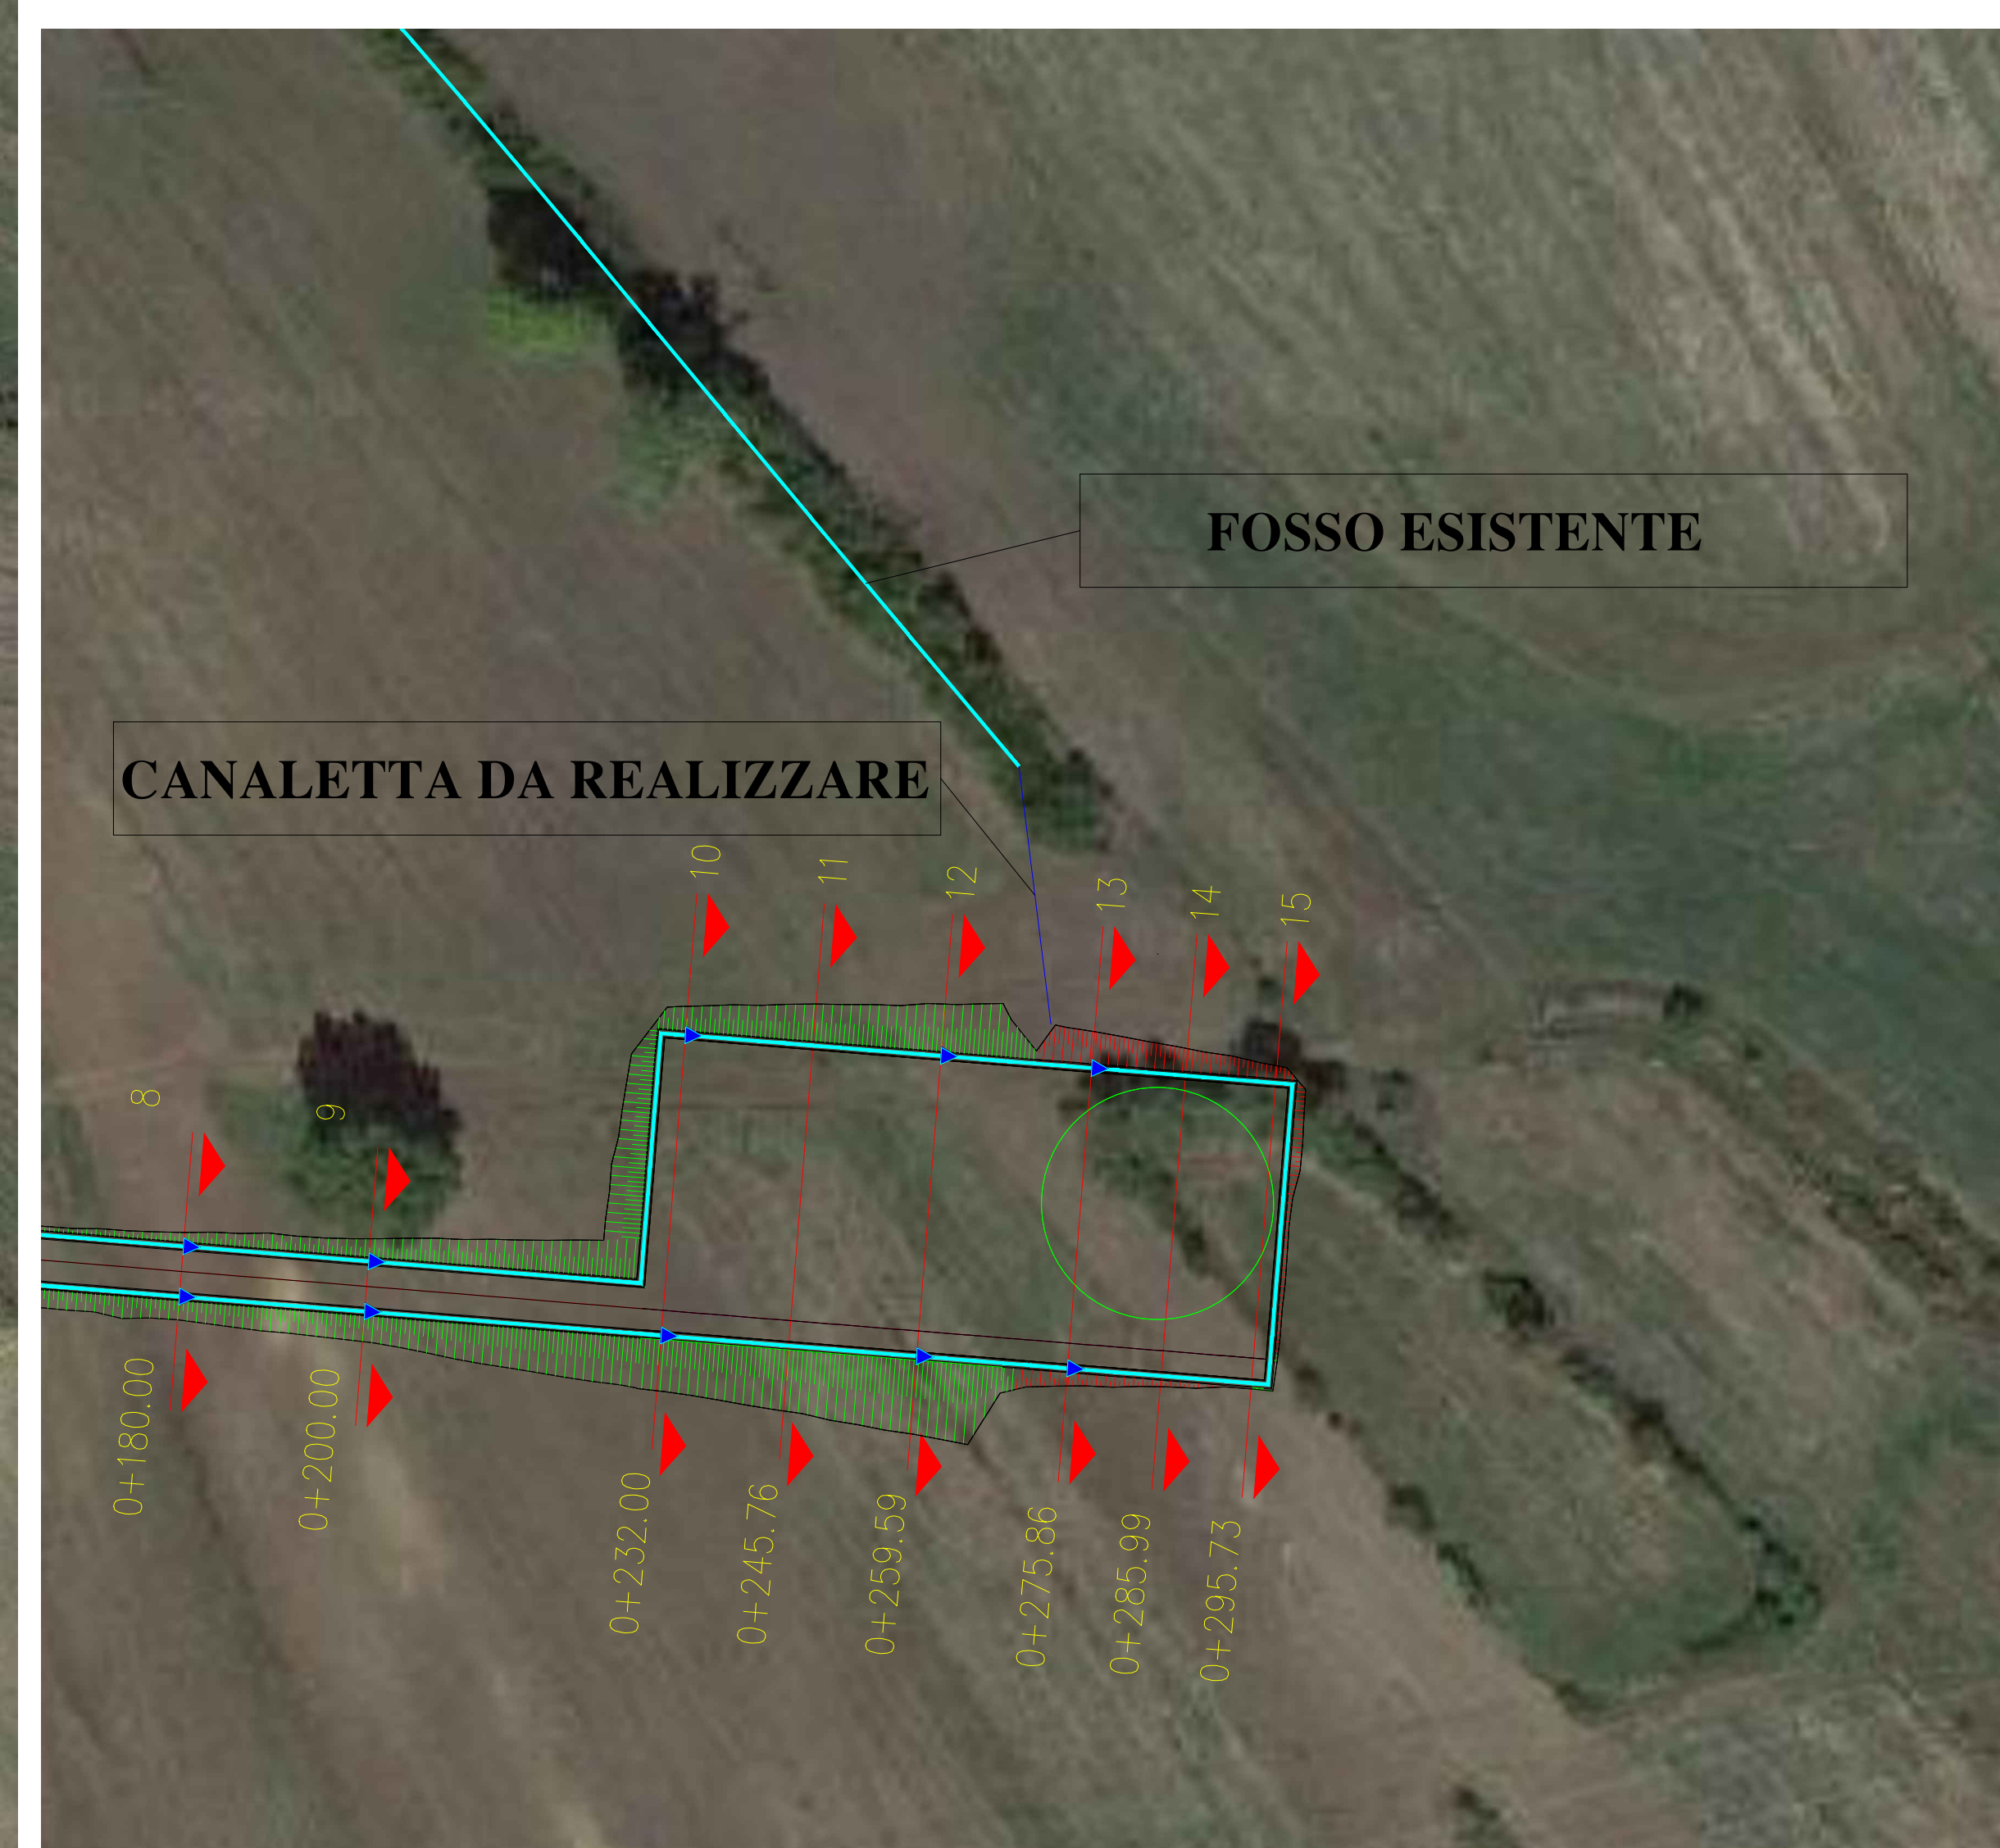
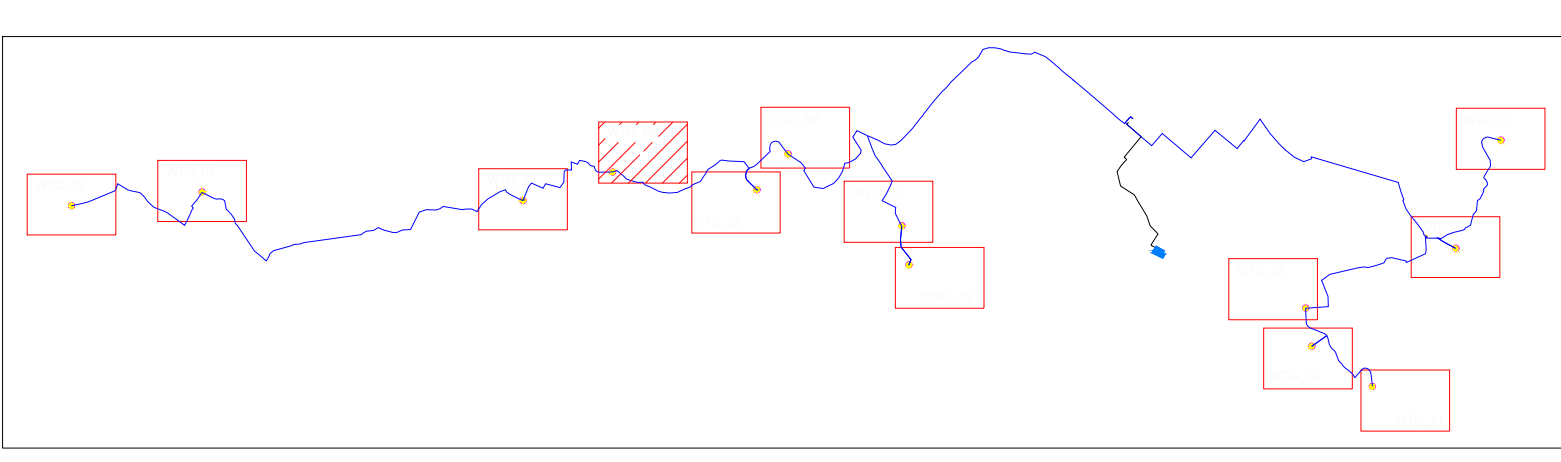
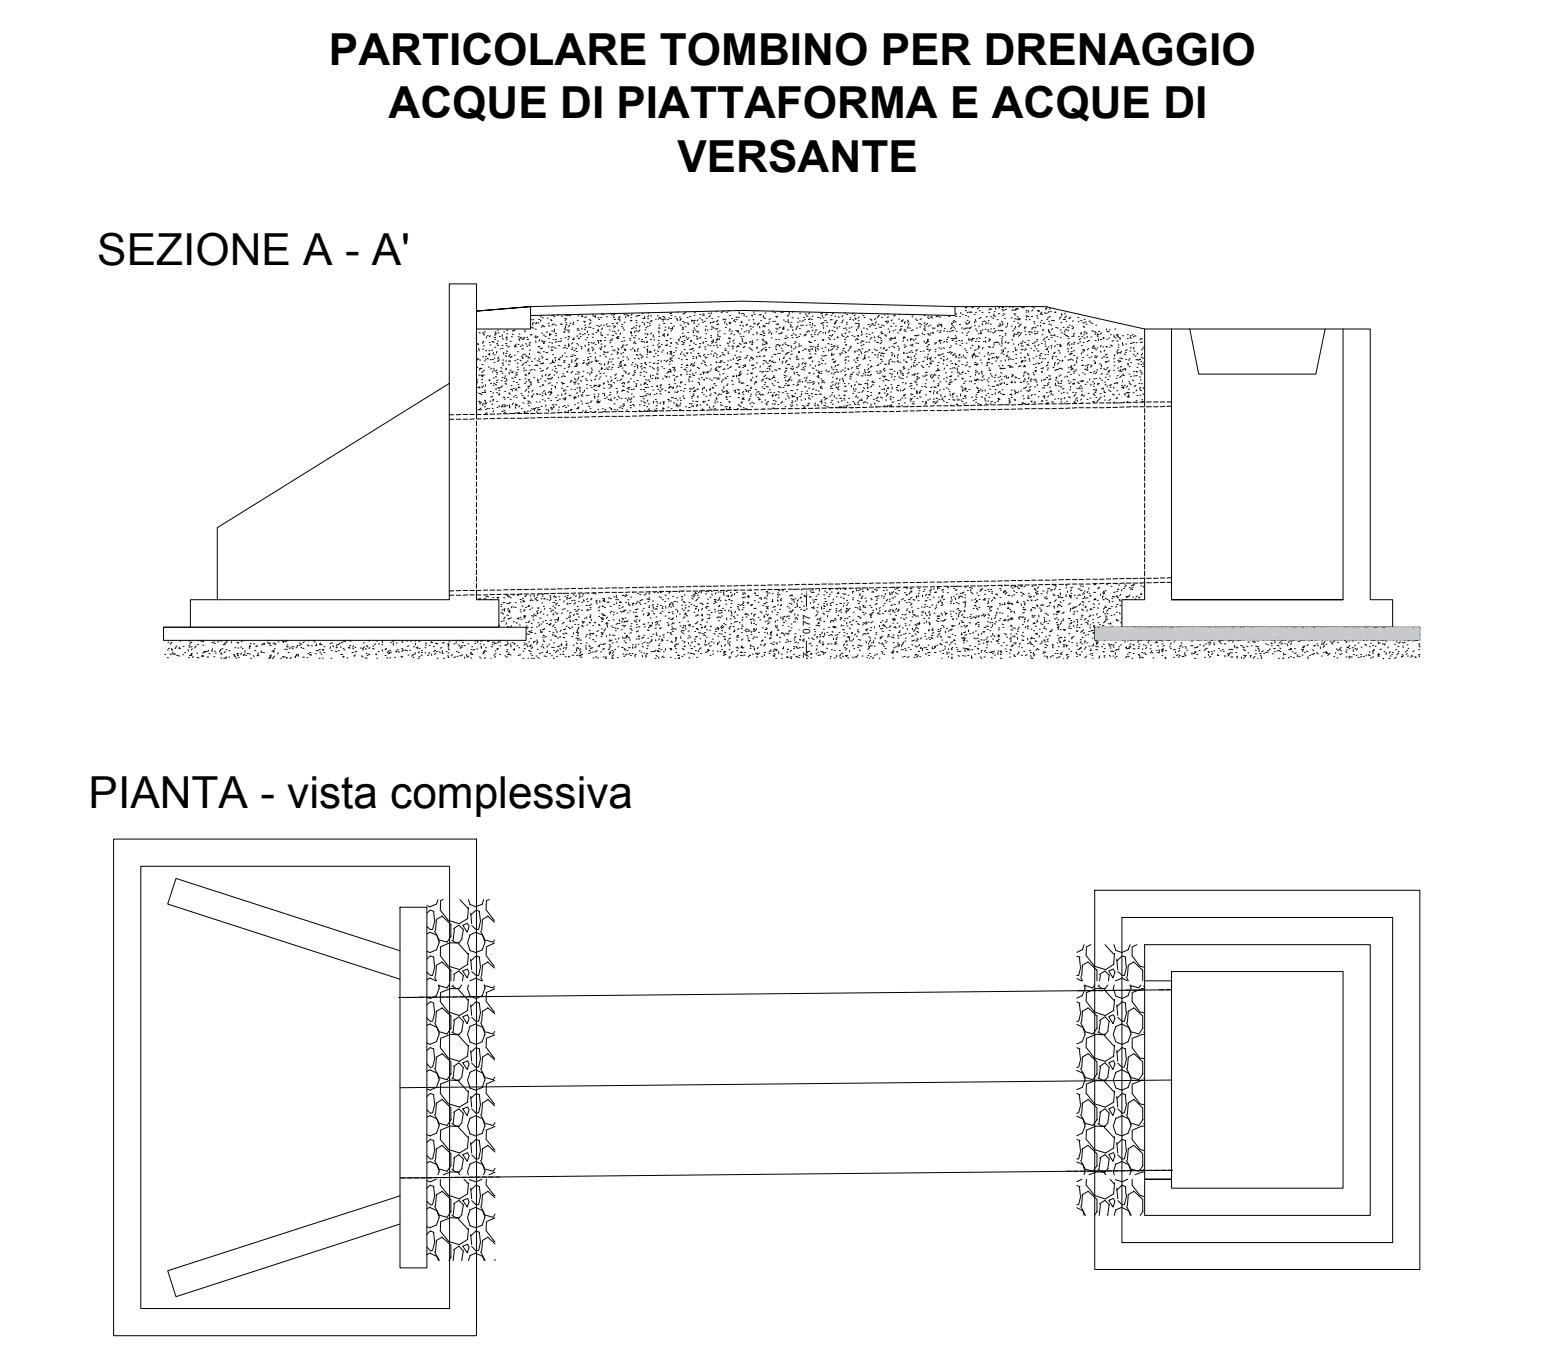


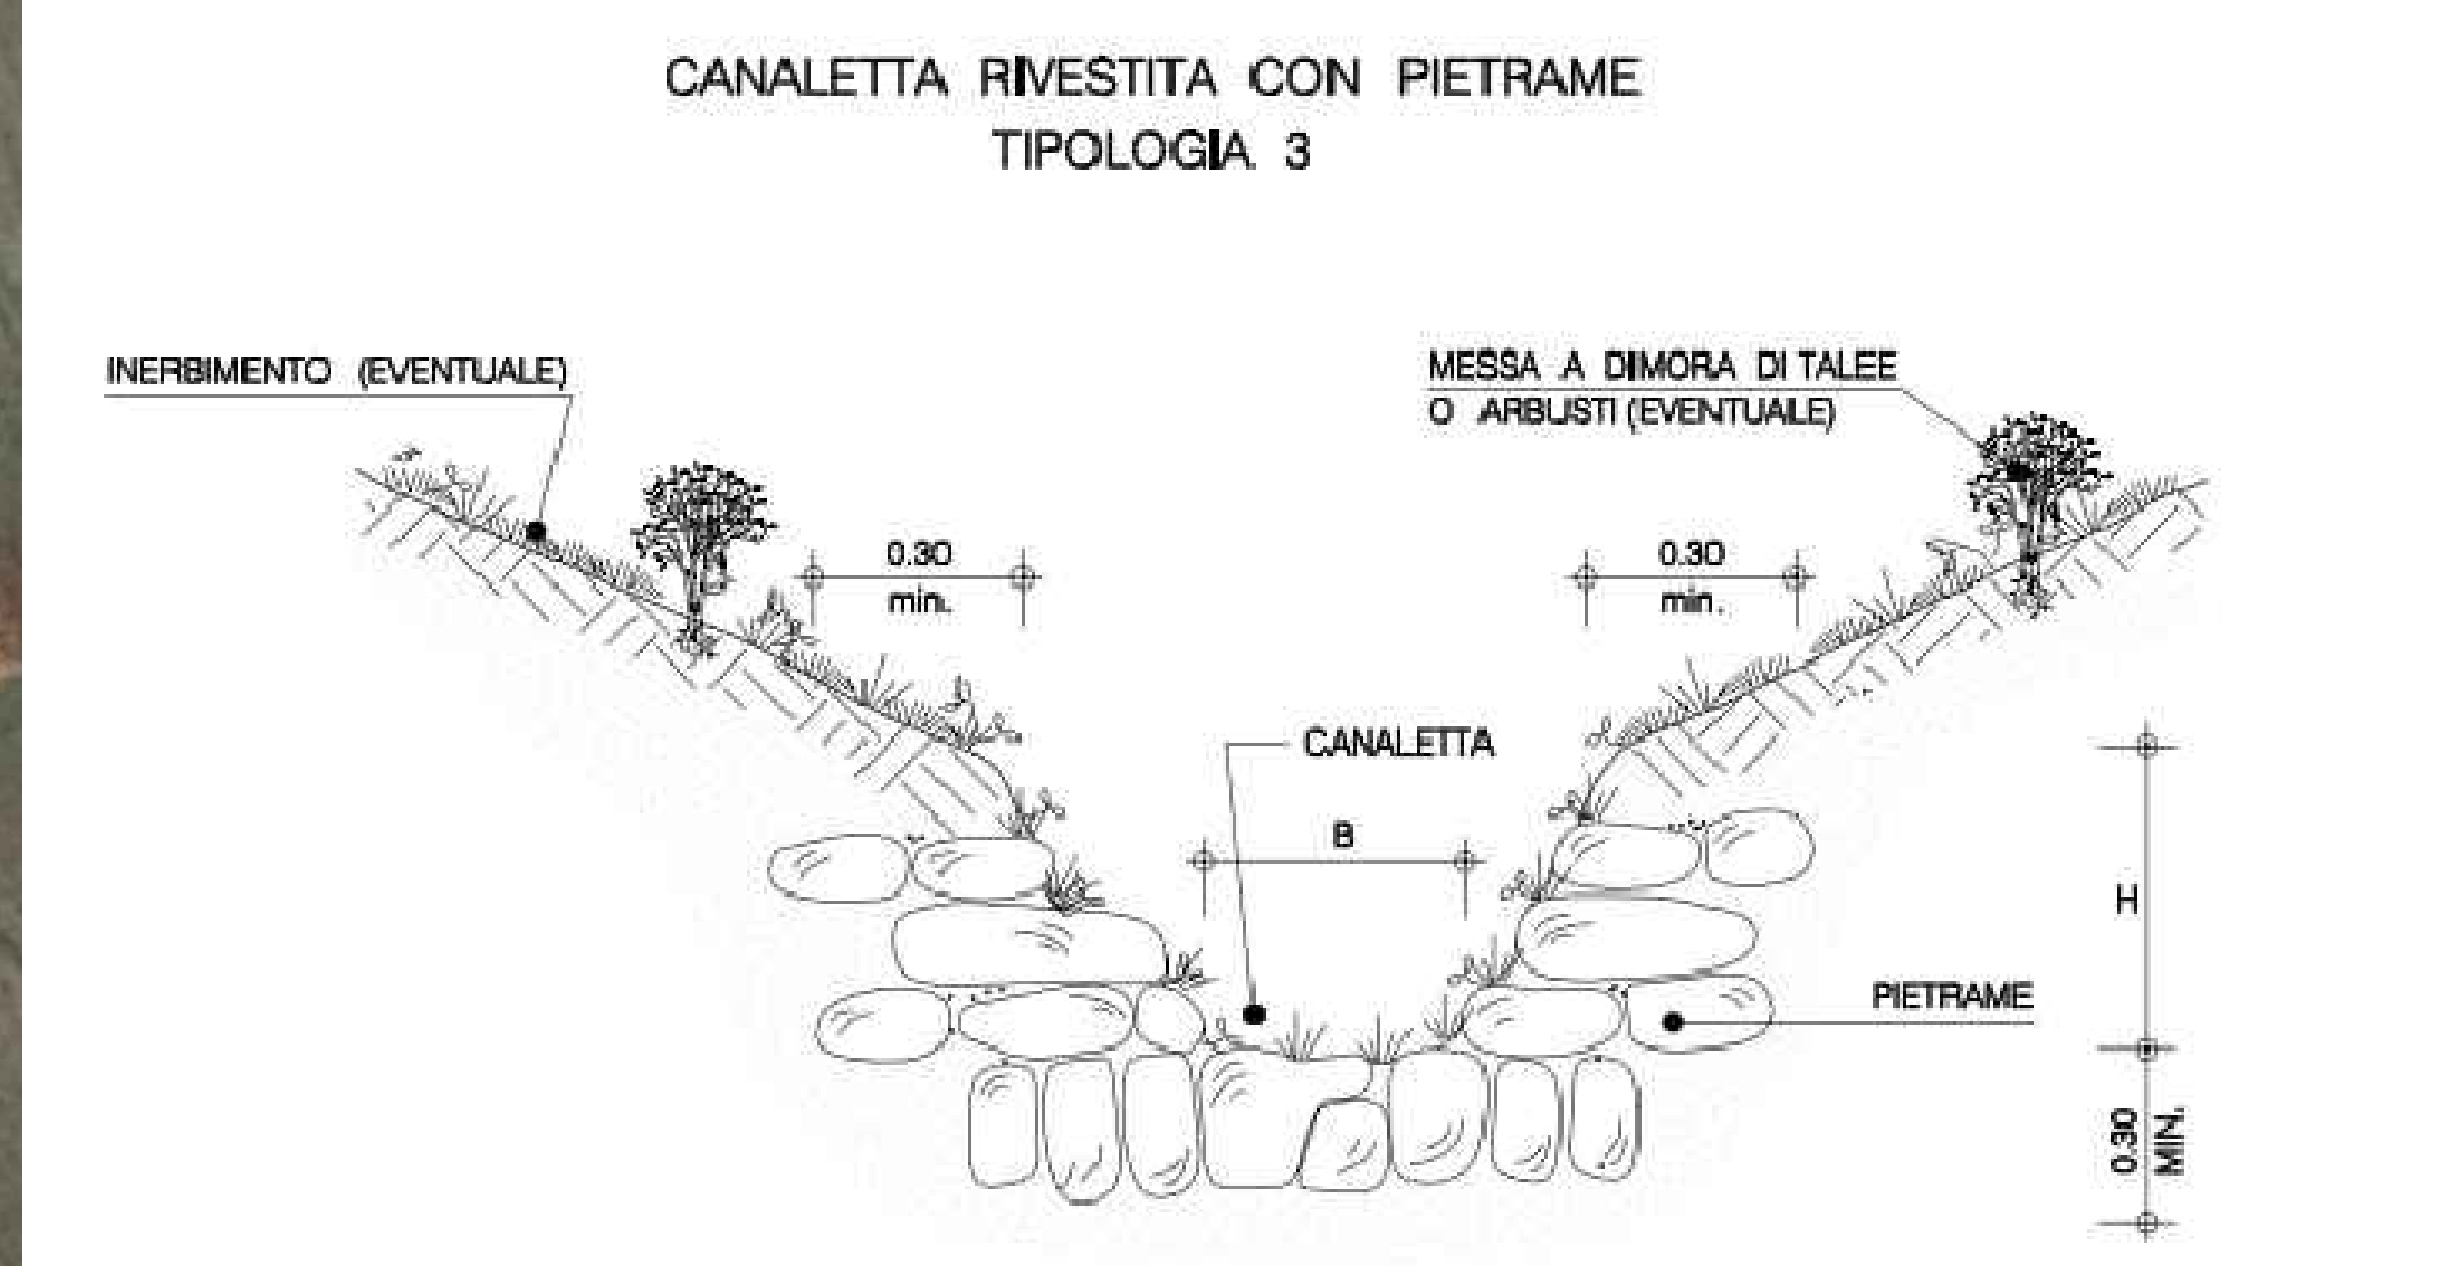

LEGENDA OPERE IDRAULICHE

- AEREOGENERATORE
- VERSO DI SCARICO ACQUE PIOVANE
- TOMBINO
- PUNTO DI MINIMO
- PUNTO DI MASSIMO
- IMPLUVIO ESISTENTE
- CANALETTE IN PIETRAMME DA REALIZZARE

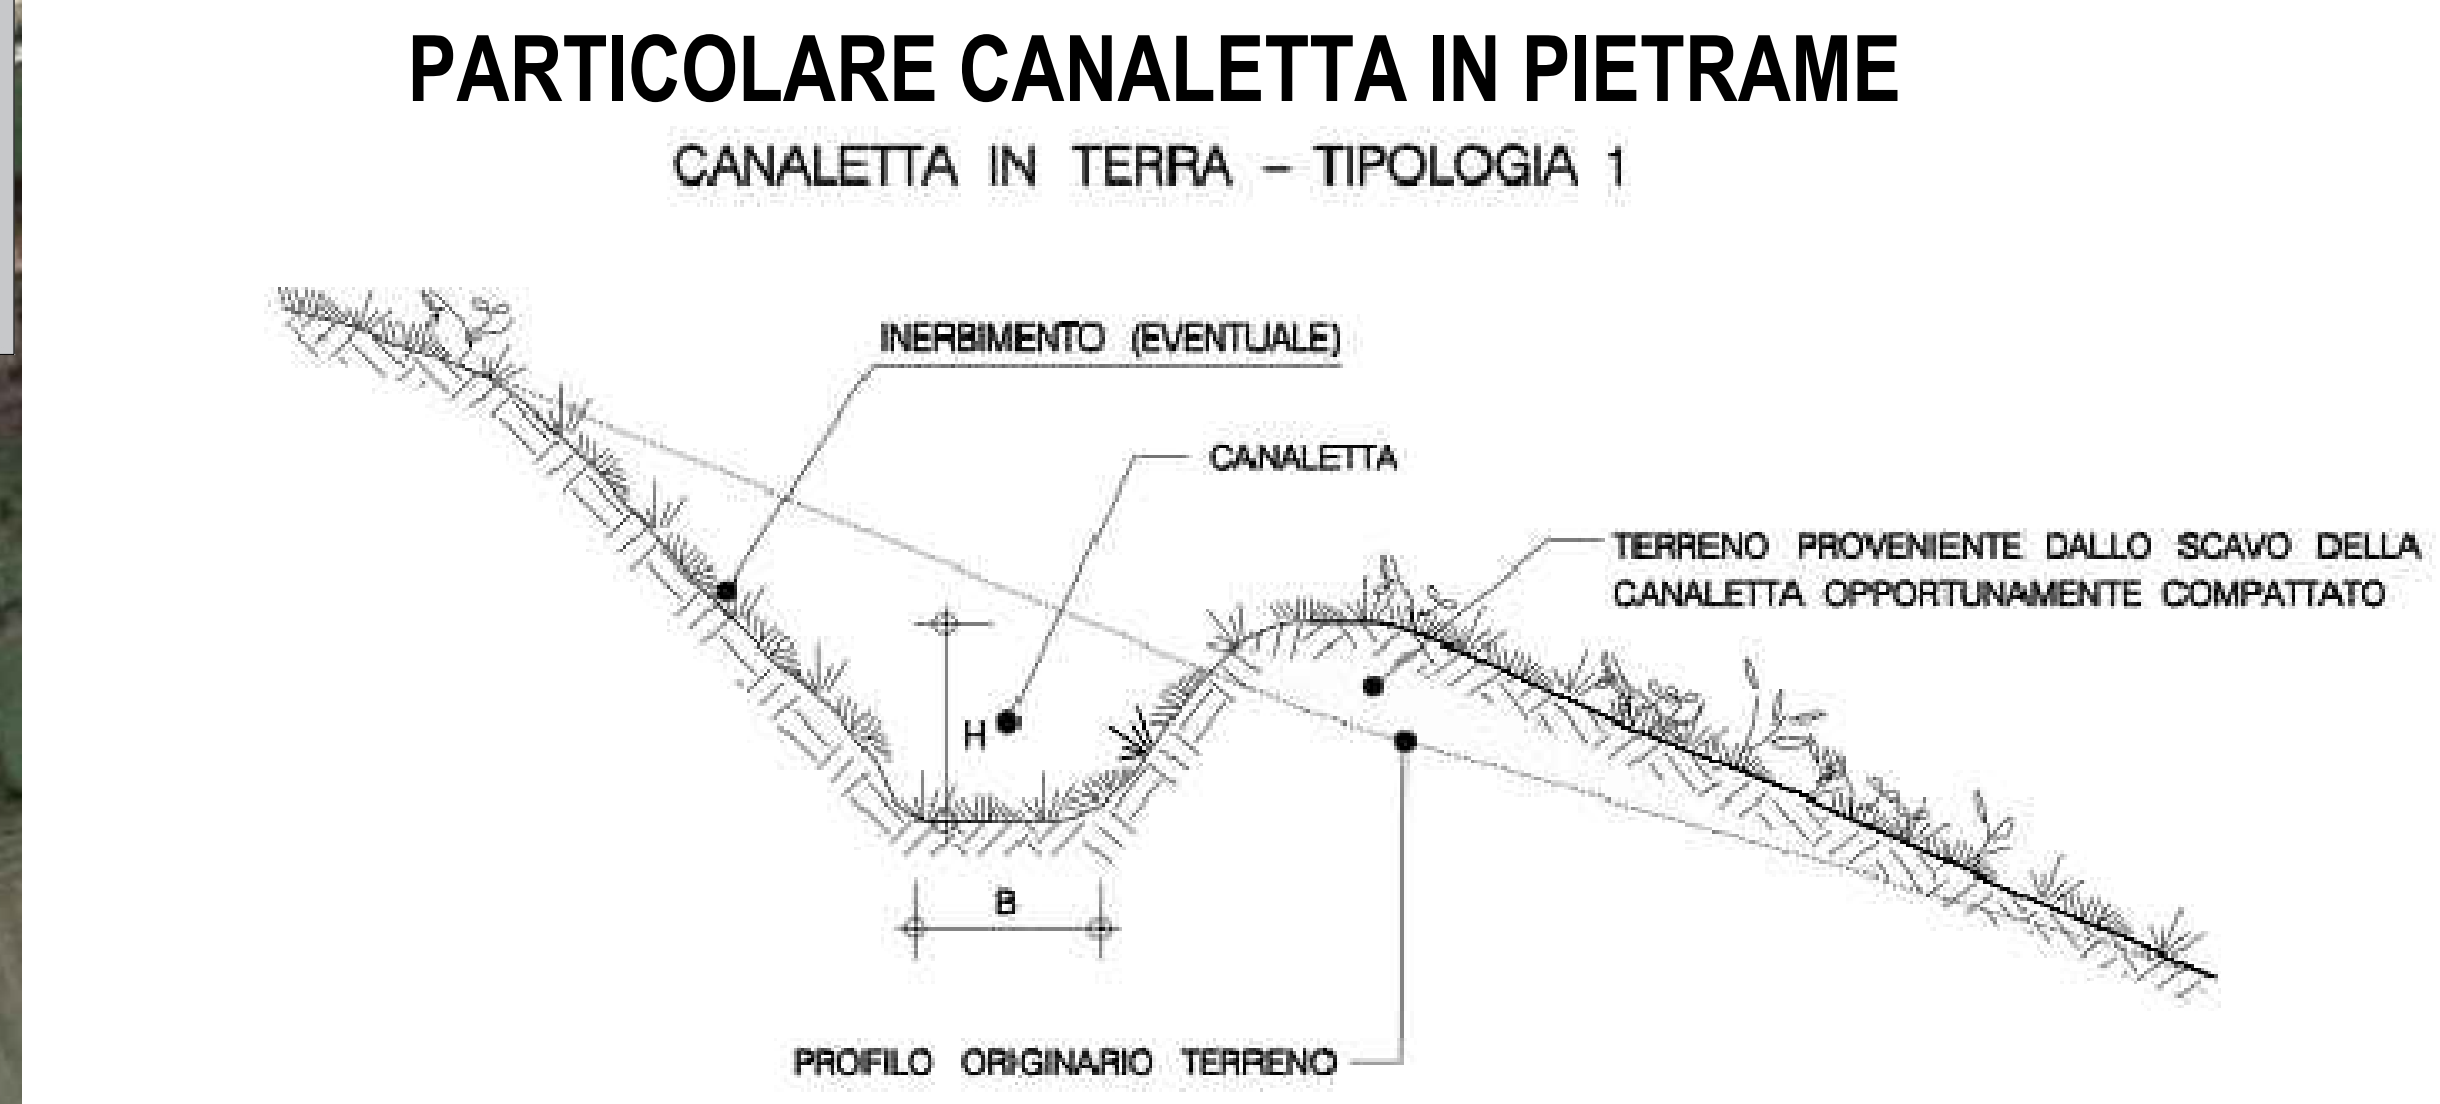

REGIONE CAMPANIA

PROVINCIA DI AVELLINO

COMUNE DI ROCCA SAN FELICE

COMUNE DI GUARDIA LOMBARDI

COMUNE DI ANDRETTA

COMUNE DI BISACCIA

OGGETTO: **PROGETTO DEFINITIVO**
 "IMPIANTO DI PRODUZIONE DI ENERGIA ELETTRICA DA FONTE EOLICA DENOMINATO "GUARDIA-ANDRETTA" DELLA POTENZA DI 93,60 MW DA REALIZZARSI NEI COMUNI DI ANDRETTA (AV), BISACCIA (AV), GUARDIA LOMBARDI (AV), ROCCA SAN FELICE (AV) E RELATIVE OPERE AD ESSO CONNESSE"

ELABORATO: **PLANIMETRIA DELLE OPERE DI REGIMENTAZIONE DELLE ACQUE SUPERFICIALI-WTG 4**

PROPRONTE:

WEB
 WEB ITALIA ENERGIE RINNOVABILI S.R.L.
Via Leonardo da Vinci n.15
 85100 POTENZA (PZ)
 C.F. 10171911000
 Rappresentante impresa: Kalin Reischer

PROGETTAZIONE:

EGM PROJECT
VIA VERGASTRIO 15/A
 85100 POTENZA (PZ)
 www.egmproject.it
 egmproject@pec.it
 Direttore Tecnico
 Ing. Carmen Martone

Amministratore: Nuccio Russovello
 Responsabile tecnico: Daniela Petrucci

Rev.	DATA	DESCRIZIONE	ESEGUITO	VERIFICATO	APPROVATO
1	MAGGIO 2024				