


LEGENDA OPERE IDRAULICHE	
	AEREOGENERATORE
	VERSO DI SCARICO ACQUE PIOVANE
	TOMBINO
	PUNTO DI MINIMO
	PUNTO DI MASSIMO
	IMPLUVIO ESISTENTE
	CANALETTE IN PIETRAMME DA REALIZZARE



PARTICOLARE CANALETTA IN PIETRAMME

CANALETTA IN TERRA - TIPOLOGIA 1

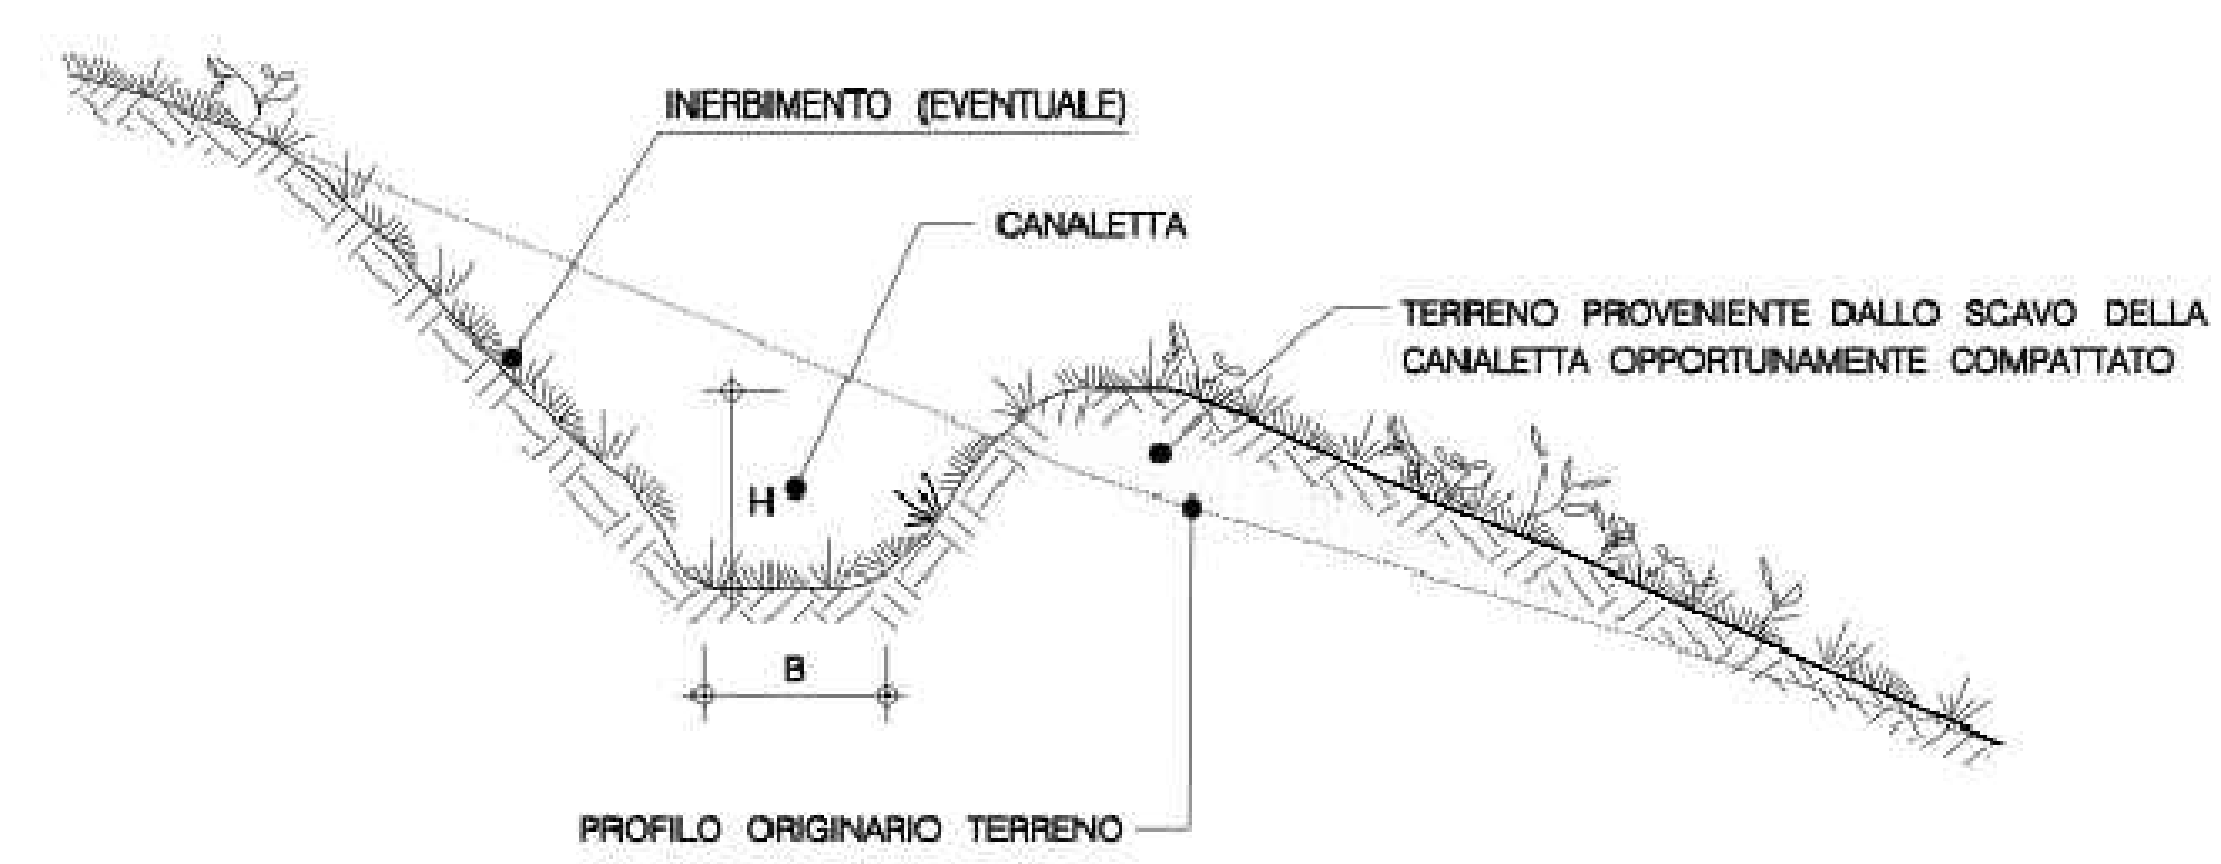

CANALETTA RIVESTITA CON PIETRAMME

TIPOLOGIA 3

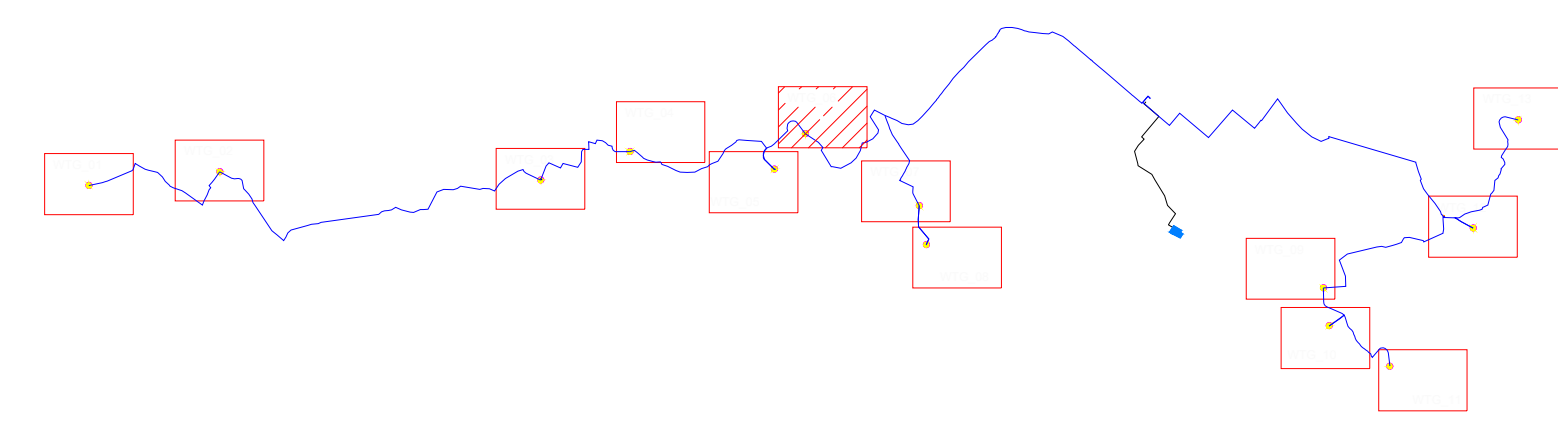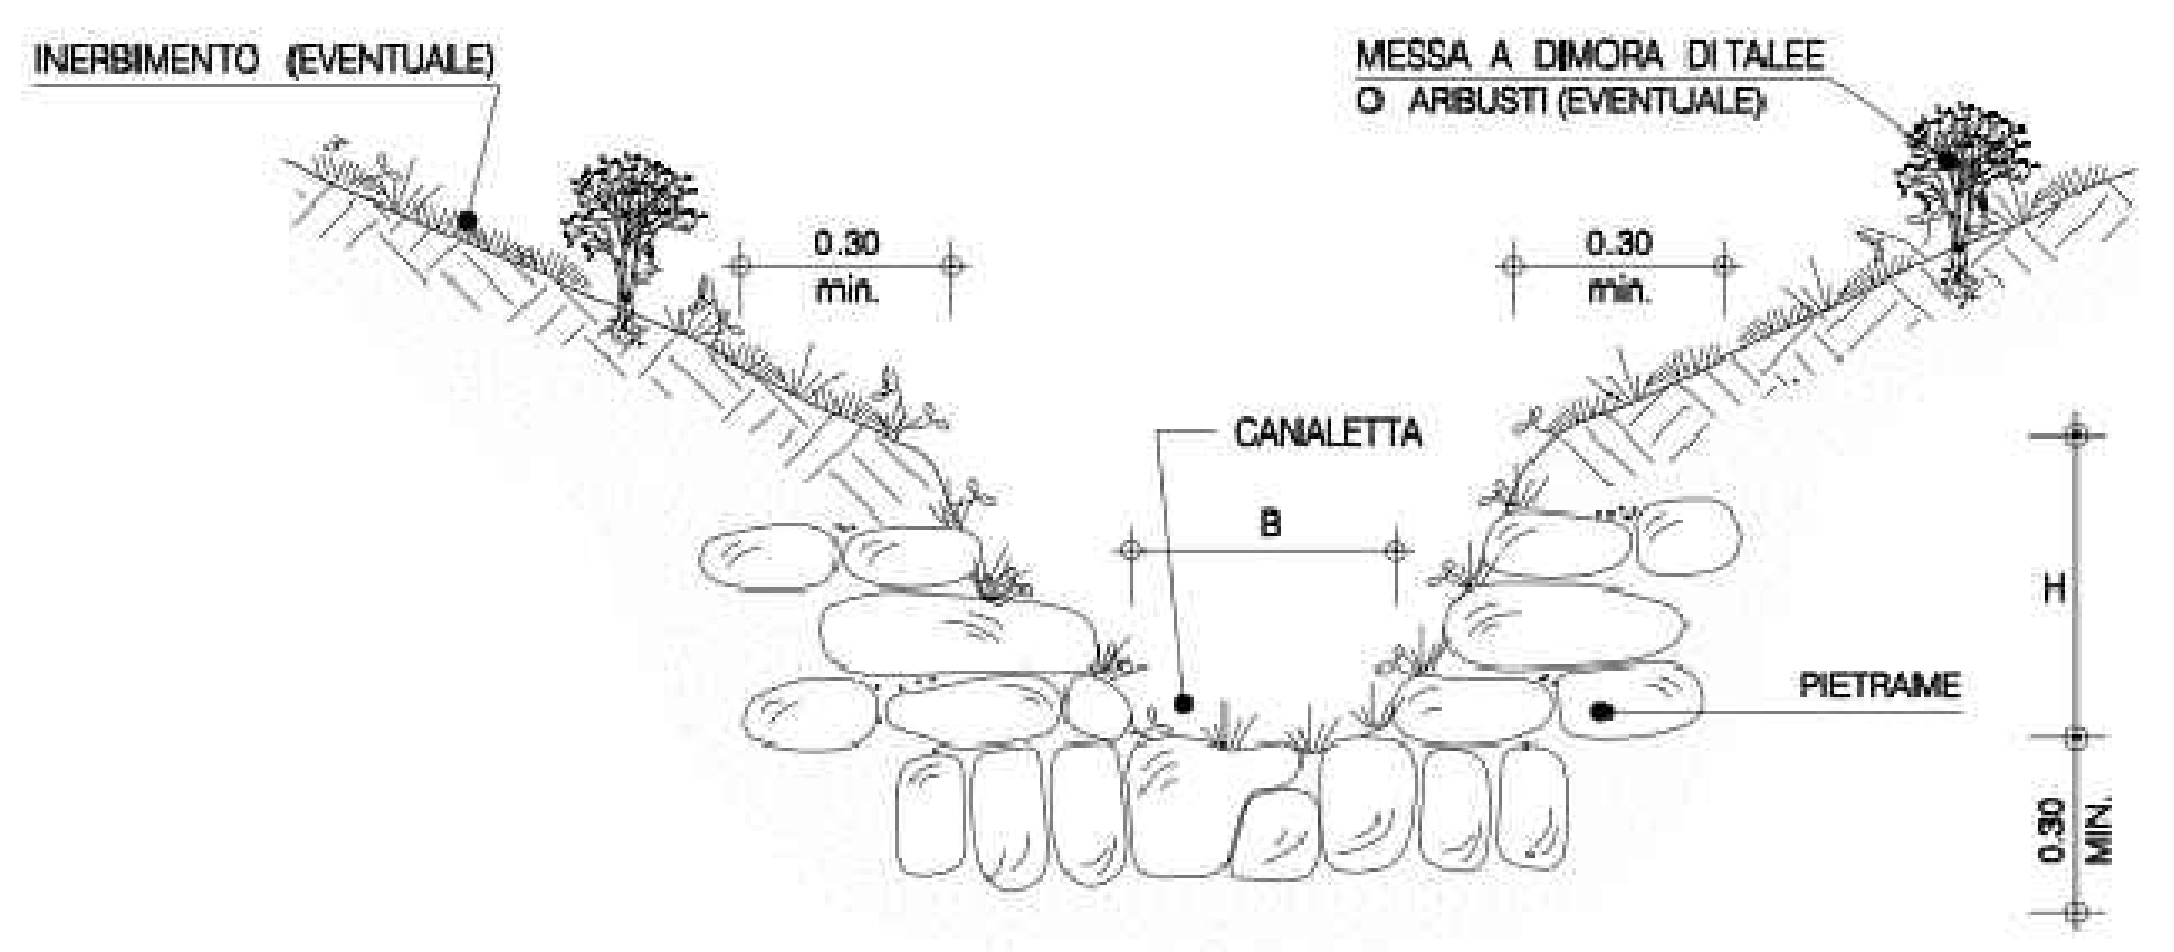

REGIONE CAMPANIA	PROVINCIA DI AVELLINO	COMUNE DI ROCCA SAN FELICE	COMUNE DI GUARDIA LOMBARDI	COMUNE DI ANDRETTA	COMUNE DI BISACCIA																
<p>OGGETTO: PROGETTO DEFINITIVO "IMPIANTO DI PRODUZIONE DI ENERGIA ELETTRICA DA FONTE EOLICA DENOMINATO "GUARDIA-ANDRETTA" DELLA POTENZA DI 93,60 MW DA REALIZZARSI NEI COMUNI DI ANDRETTA (AV), BISACCIA (AV), GUARDIA LOMBARDI (AV), ROCCA SAN FELICE (AV) E RELATIVE OPERE AD ESO CONNESSE"</p>																					
<p>ELABORATO: PLANIMETRIA DELLE OPERE DI REGIMENTAZIONE DELLE ACQUE SUPERFICIALI-WTG 6</p>																					
<p>PROPRONTE: WEB WEB ITALIA ENERGIE RINNOVABILI S.R.L. Via Leonardo da Vinci n.15 89100 Bisaccia (BZ) C.F.: 10171591000 Rappresentante Impresa: Heinz Reinhard</p>			<p>PROGETTAZIONE: EGM PROJECT VIA VERBAZIO 15/A 85100 POTENZA (PZ) www.egmproject.it egmproject@egmproject.it Direttore Tecnico Ing. Carmen Martone</p>																		
<table border="1"> <thead> <tr> <th>Livello prog.</th> <th>Cat. opera</th> <th>N° prog.elaborato</th> <th>Tipo elaborato</th> <th>N° foglio</th> <th>Tot. fogli</th> <th>Nome file</th> <th>Scala</th> </tr> </thead> <tbody> <tr> <td>PD</td> <td></td> <td>58.06</td> <td>D</td> <td></td> <td></td> <td>SE.OI_PLAN.OPERE REGIM.ACQUE_SUP_WTGG</td> <td></td> </tr> </tbody> </table>						Livello prog.	Cat. opera	N° prog.elaborato	Tipo elaborato	N° foglio	Tot. fogli	Nome file	Scala	PD		58.06	D			SE.OI_PLAN.OPERE REGIM.ACQUE_SUP_WTGG	
Livello prog.	Cat. opera	N° prog.elaborato	Tipo elaborato	N° foglio	Tot. fogli	Nome file	Scala														
PD		58.06	D			SE.OI_PLAN.OPERE REGIM.ACQUE_SUP_WTGG															
<table border="1"> <thead> <tr> <th>REV.</th> <th>DATA</th> <th>DESCRIZIONE</th> <th>ESEGUITO</th> <th>VERIFICATO</th> <th>APPROVATO</th> </tr> </thead> <tbody> <tr> <td></td> <td>MAGGIO 2024</td> <td></td> <td></td> <td></td> <td></td> </tr> </tbody> </table>						REV.	DATA	DESCRIZIONE	ESEGUITO	VERIFICATO	APPROVATO		MAGGIO 2024								
REV.	DATA	DESCRIZIONE	ESEGUITO	VERIFICATO	APPROVATO																
	MAGGIO 2024																				