



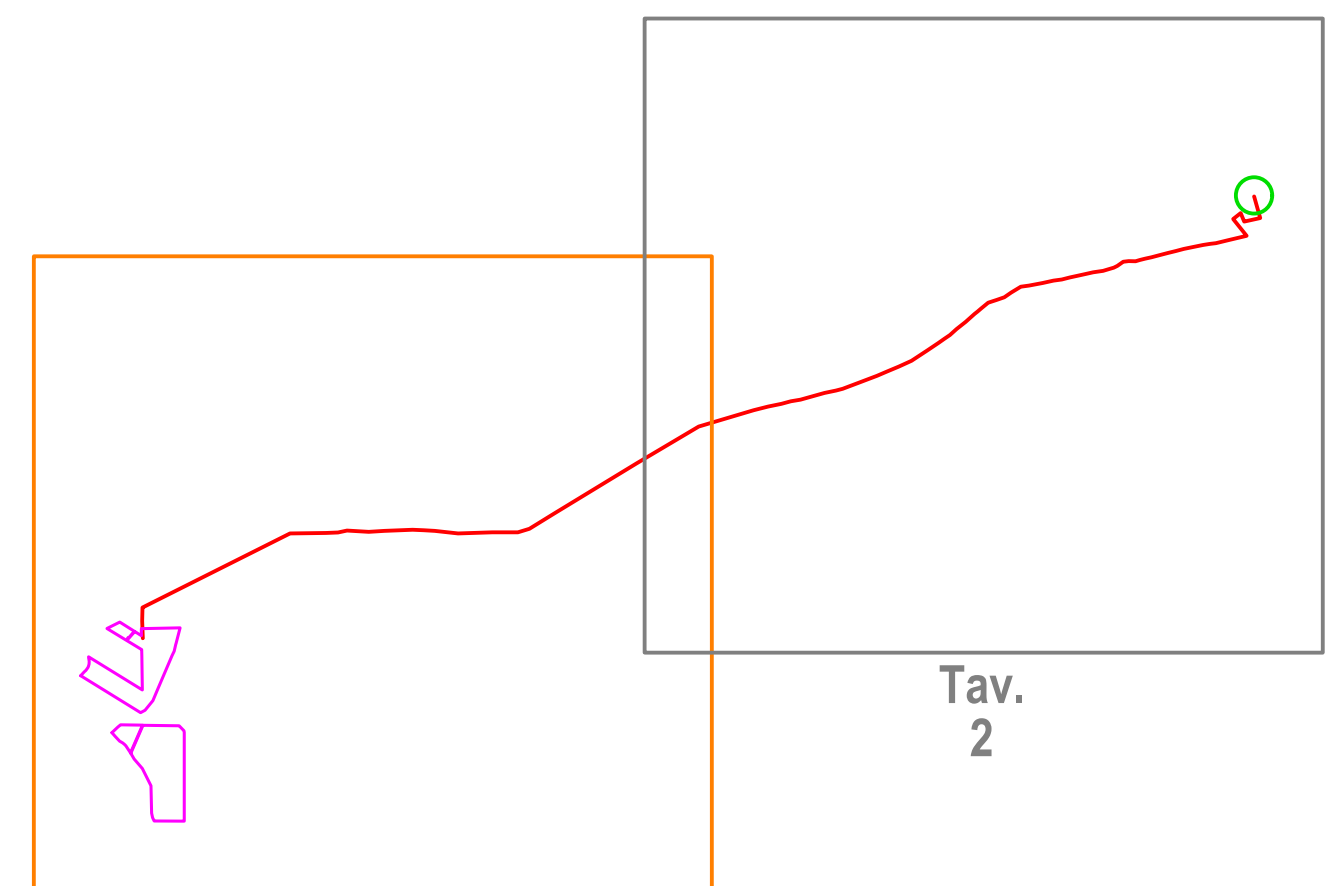

Tav.
1

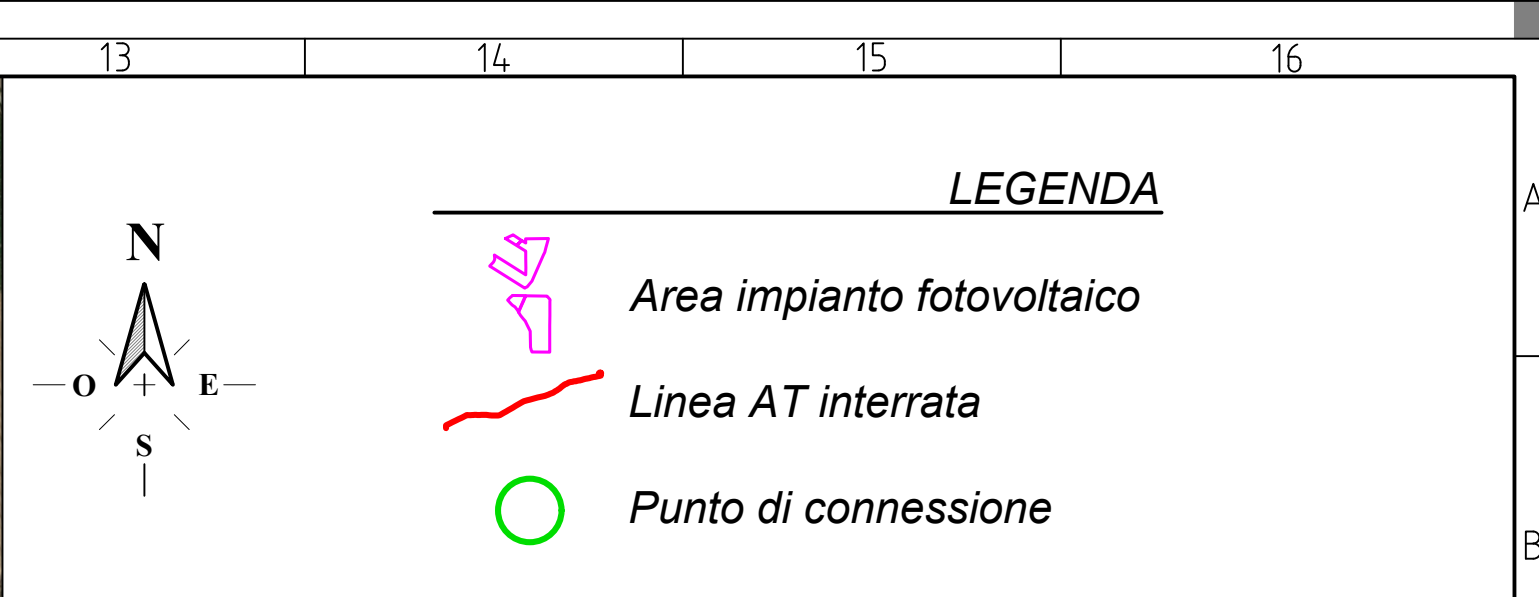

Tav.
1

**Tav.
2**

[illegible]



N

O

E


S

LEGENDA

Area impianto fotovoltaico

Linea AT interrata

Punto di connessione

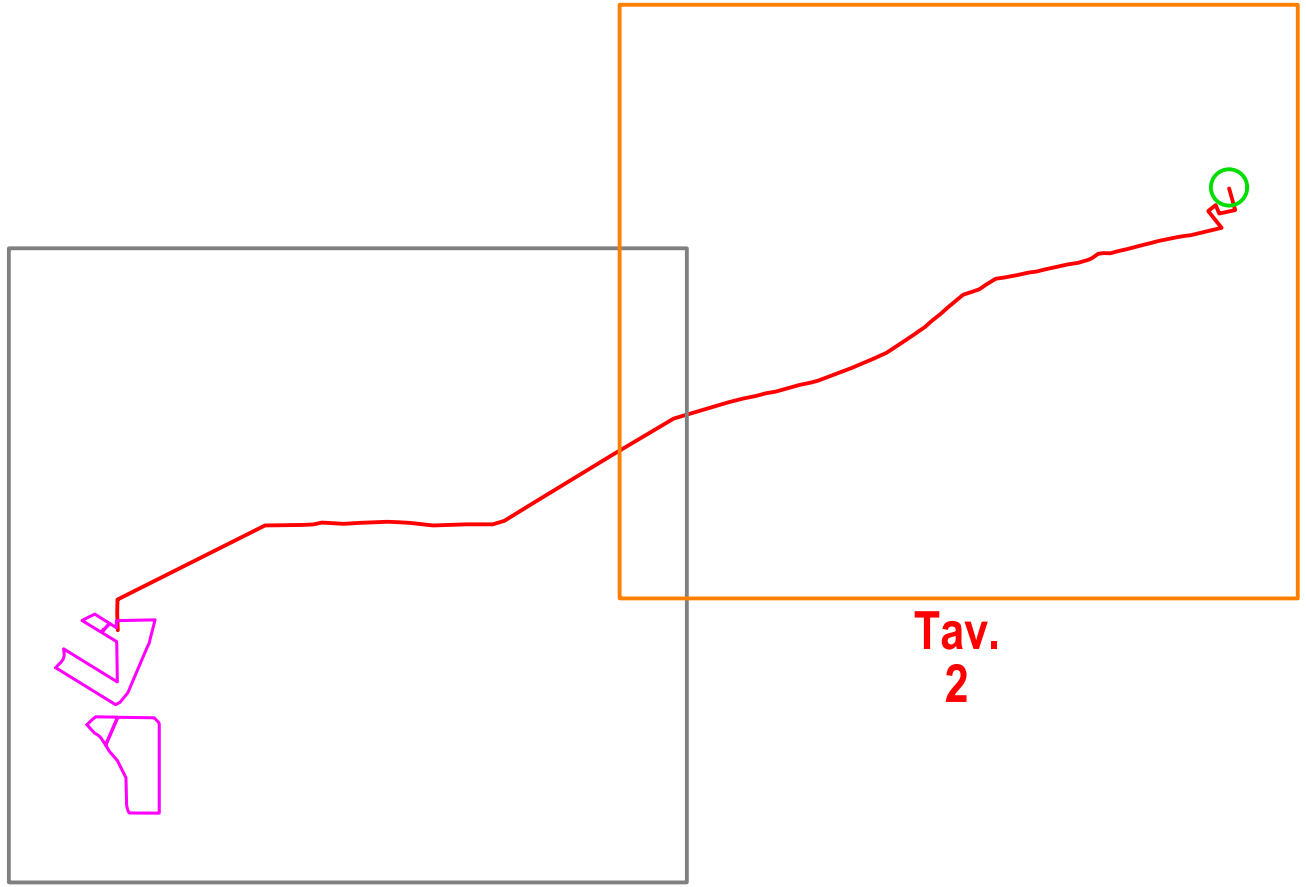

Tav.
1

Tav.
2

02	Progetto Definitivo						02/02/2024	BLL	
01	Progetto Definitivo						19/07/2023	SRT	
Volitalia Italia S.r.l. Viale Montenero, 32 Milano (MI) - 20135 - Italia		Tel. +39 02 89095289 info.italia@volitalia.com www.volitalia.it		 IL PRESENTE DOCUMENTO E' DI NOSTRA PROPRIETA' E NON PUO' ESSERE RIPRODOTTO O INVIATO SENZA LA NOSTRA AUTORIZZAZIONE. Documento N. 02 DEV-PLN-015-02-IT-S-CE001-IT					
DISEGNATO: SRT-BLL	CONTROLLATO: VCC	APPROVATO: VCC							
SCALA: 1:10.000	DATA: 02/02/2024	Foglio: 002/002	FORMATO: A1						
COMUNE DI CERIGNOLA (FG)									
PROGETTO:	Progetto definitivo di un impianto per la produzione di energia elettrica da fonte solare con potenza installata di 41,75 MW ed immessa in rete di 35 MW, da realizzarsi nel Comune di Cerignola (FG), località Santa Maria La Scala snc								
TITOLO:	PLANIMETRIA AREA IMPIANTO E CAVIDOTTO SU ORTOFOTO								