
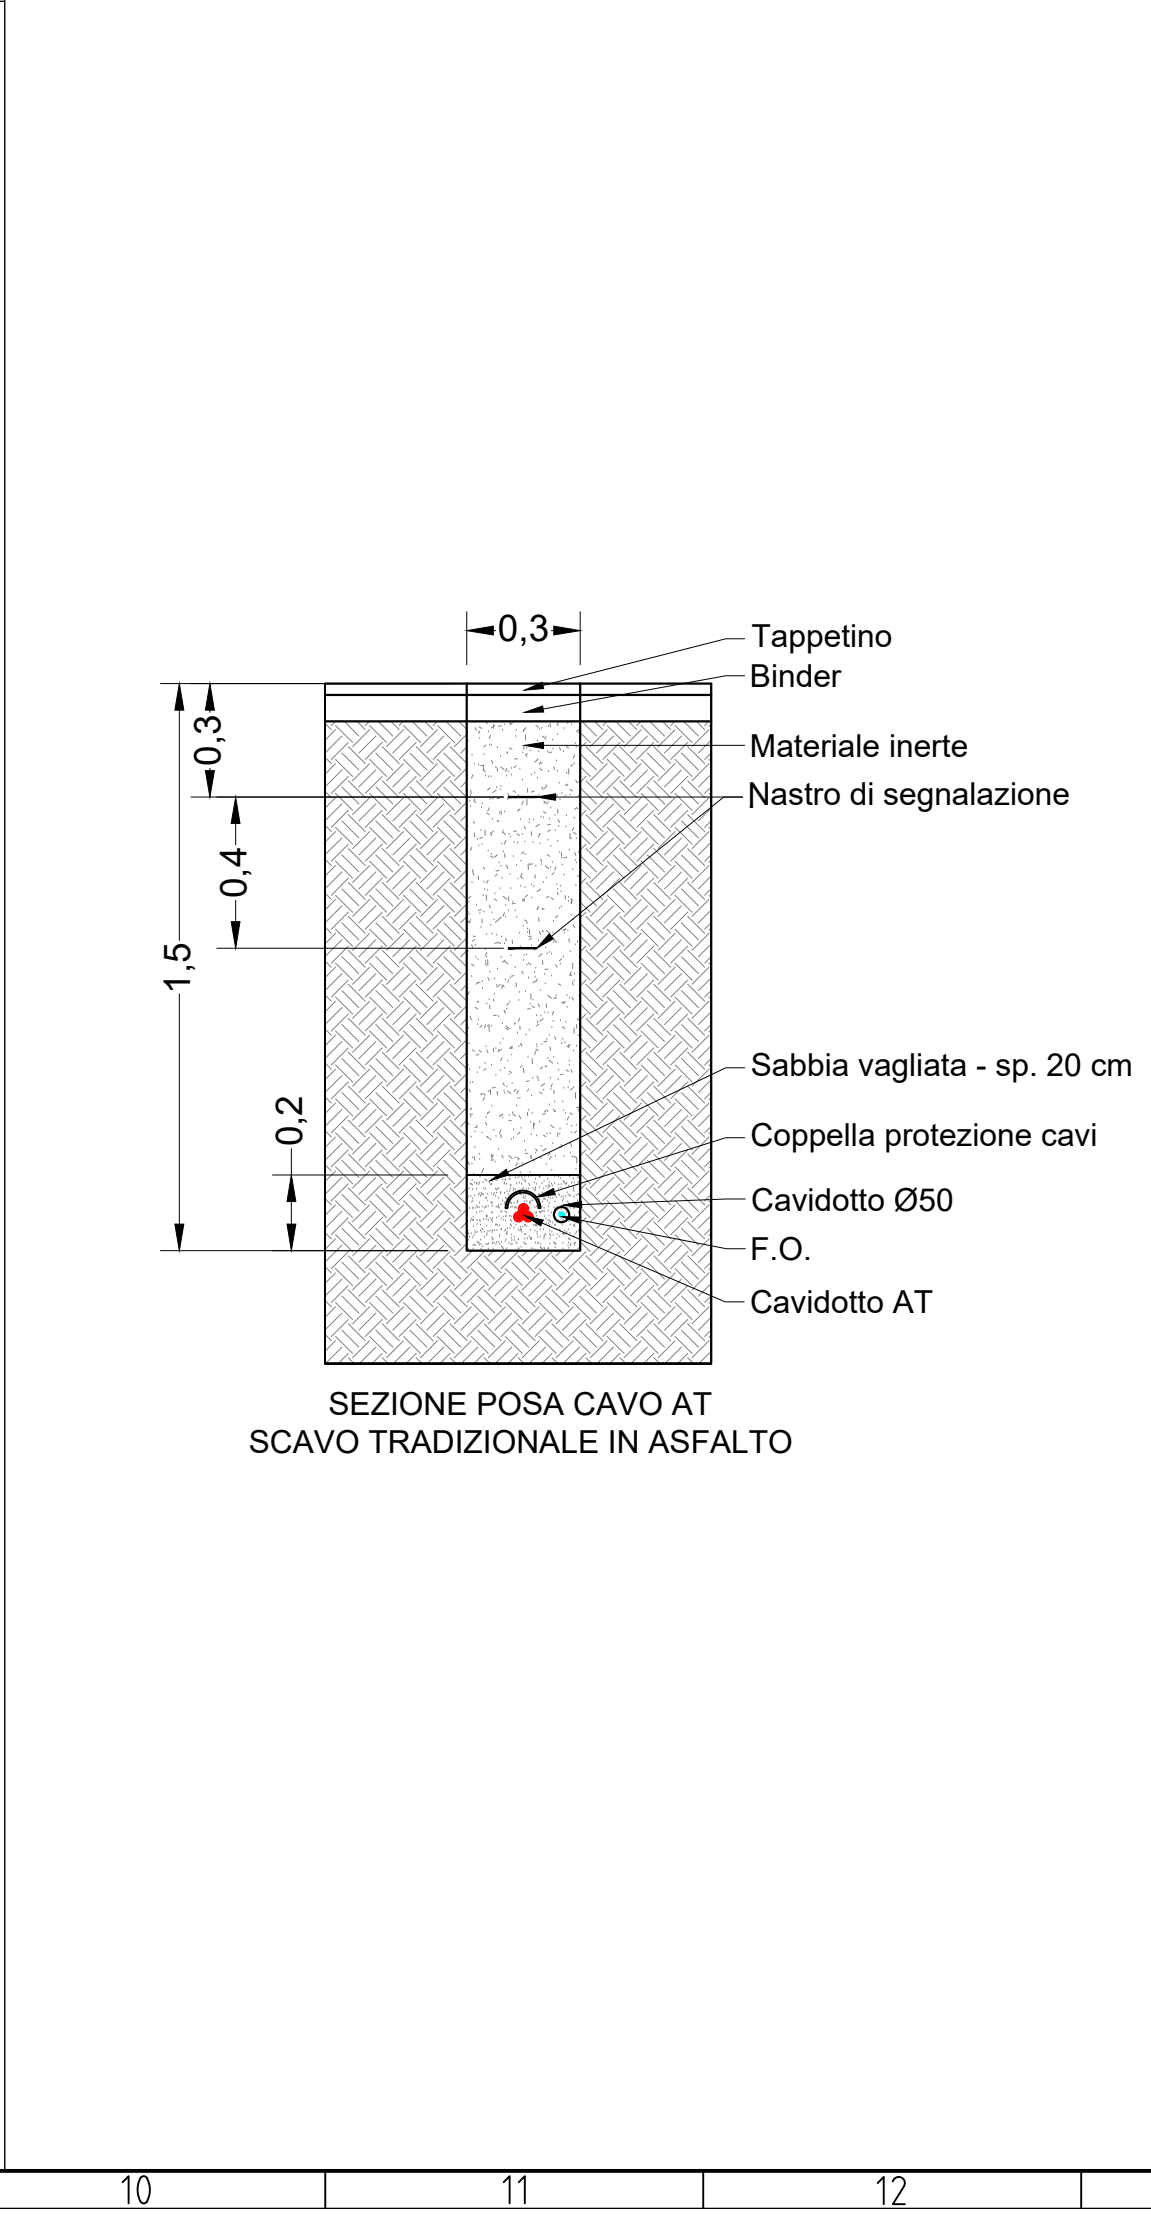
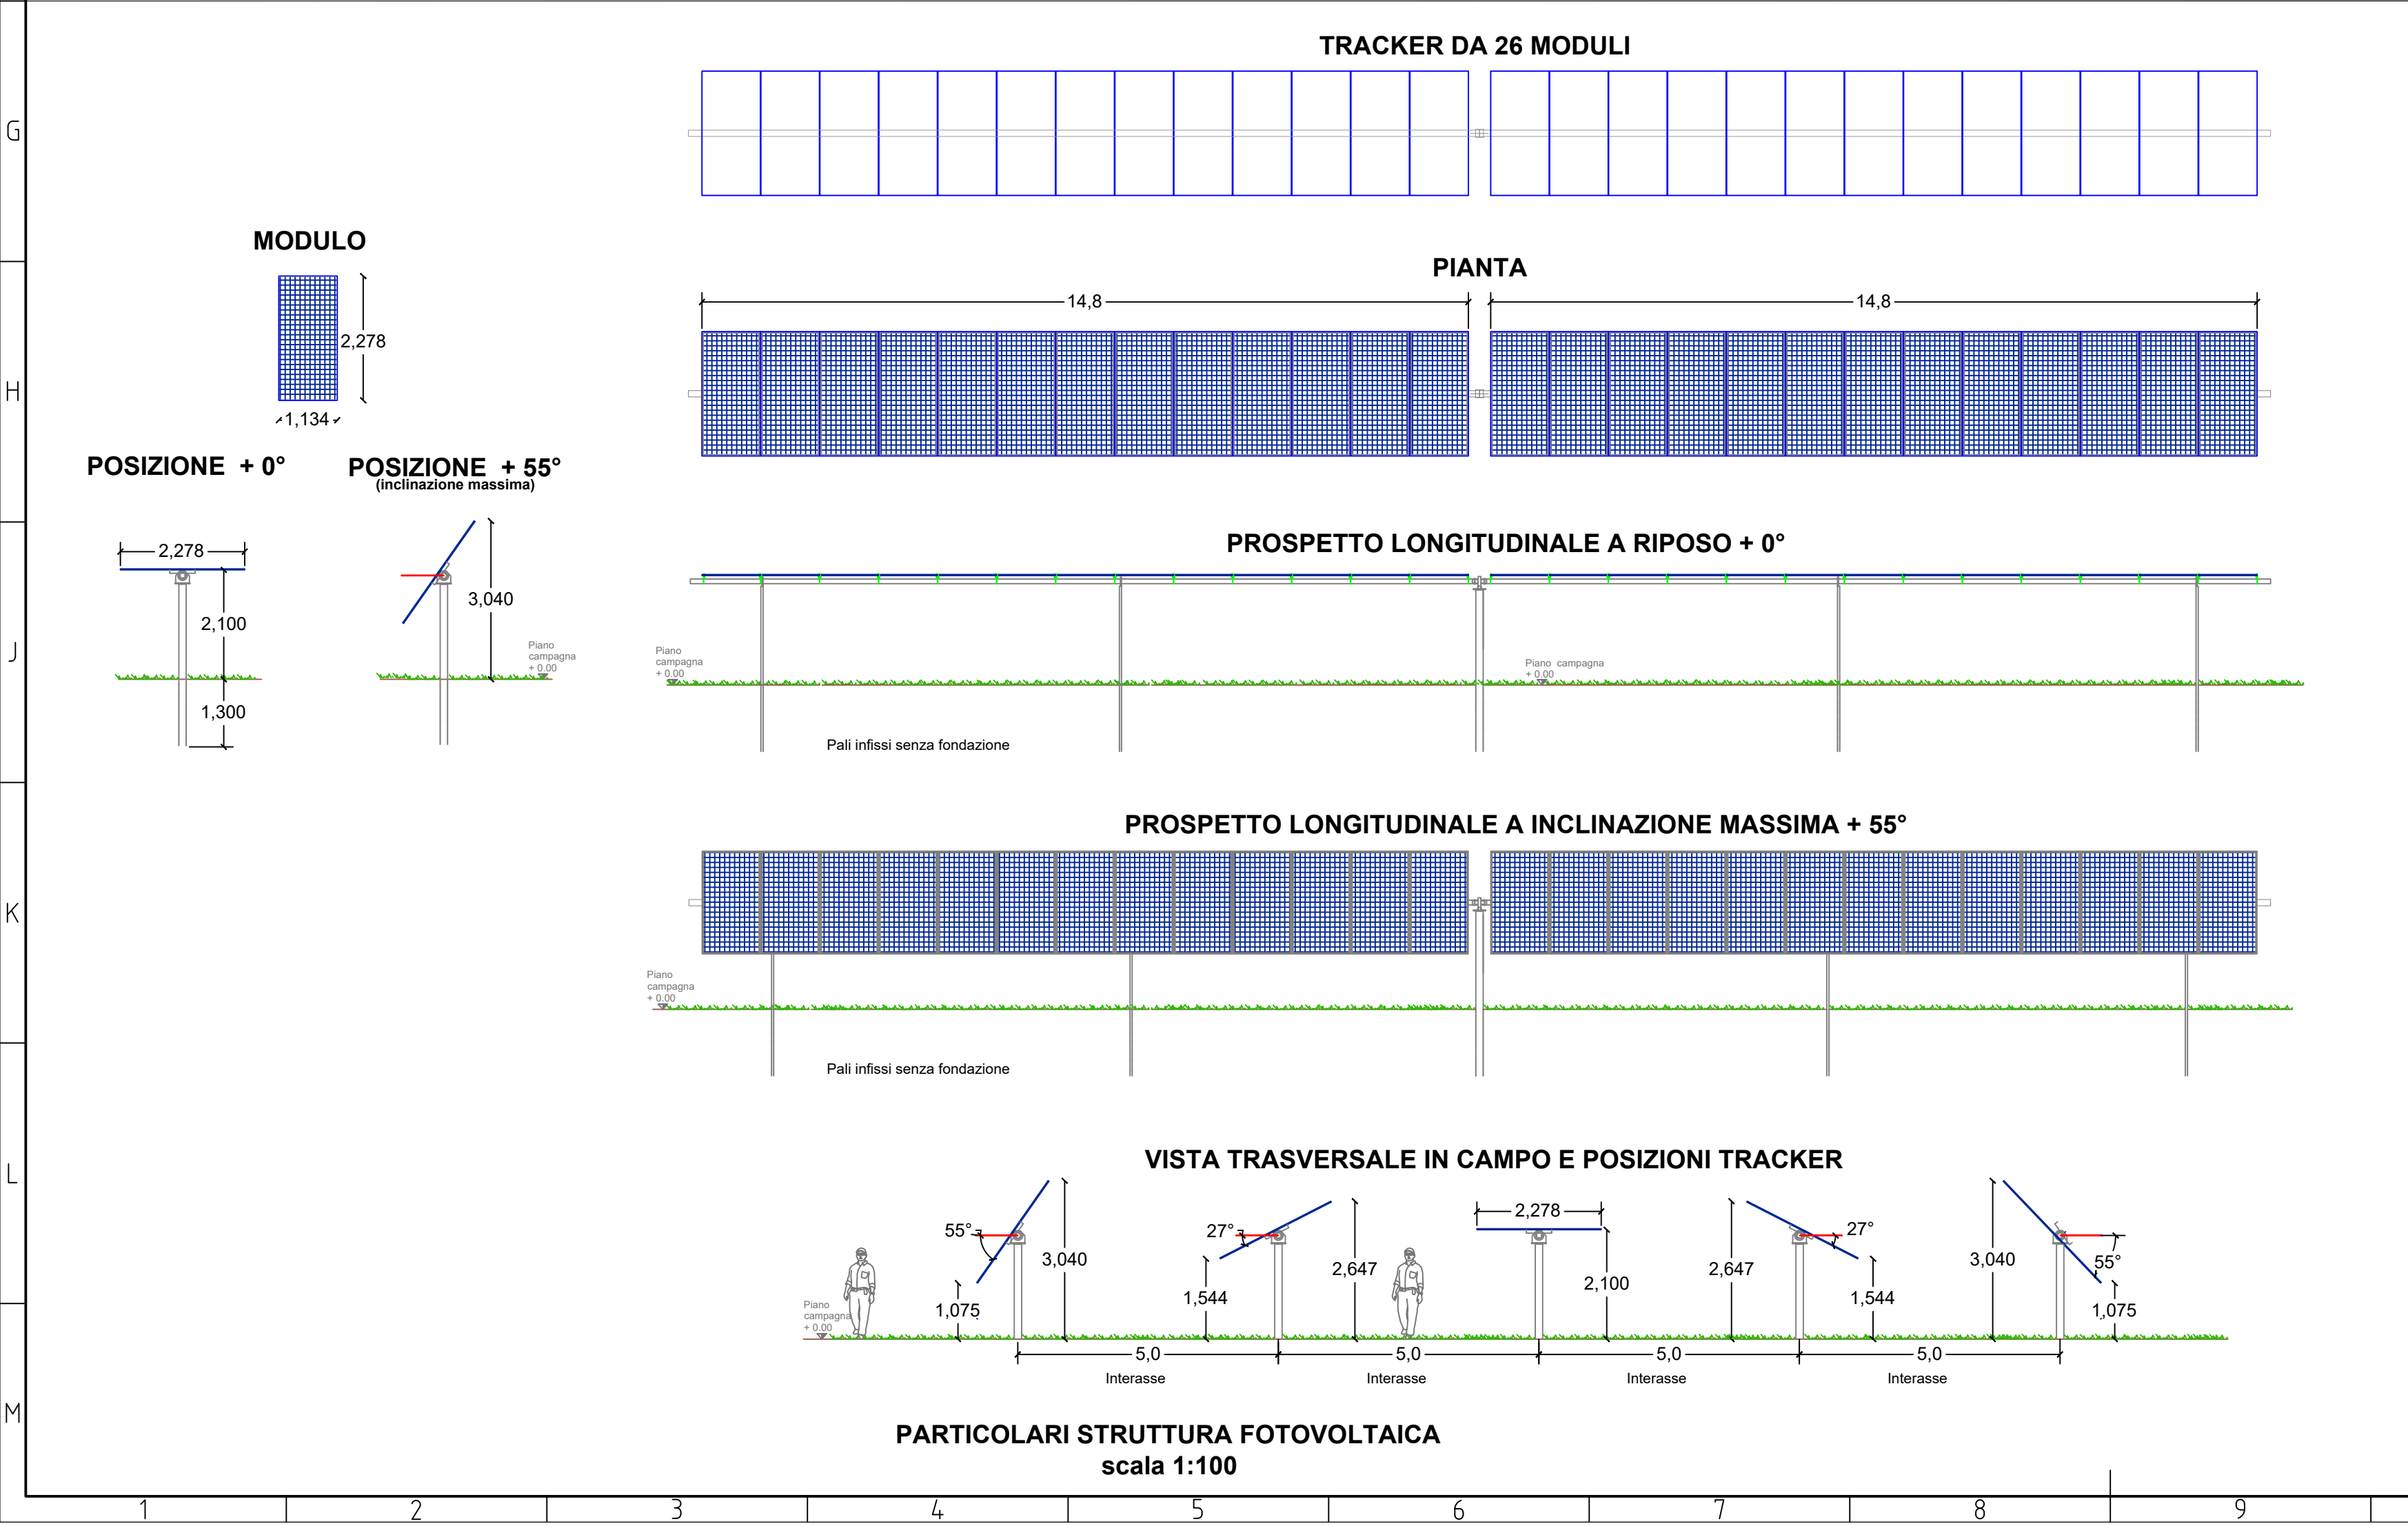
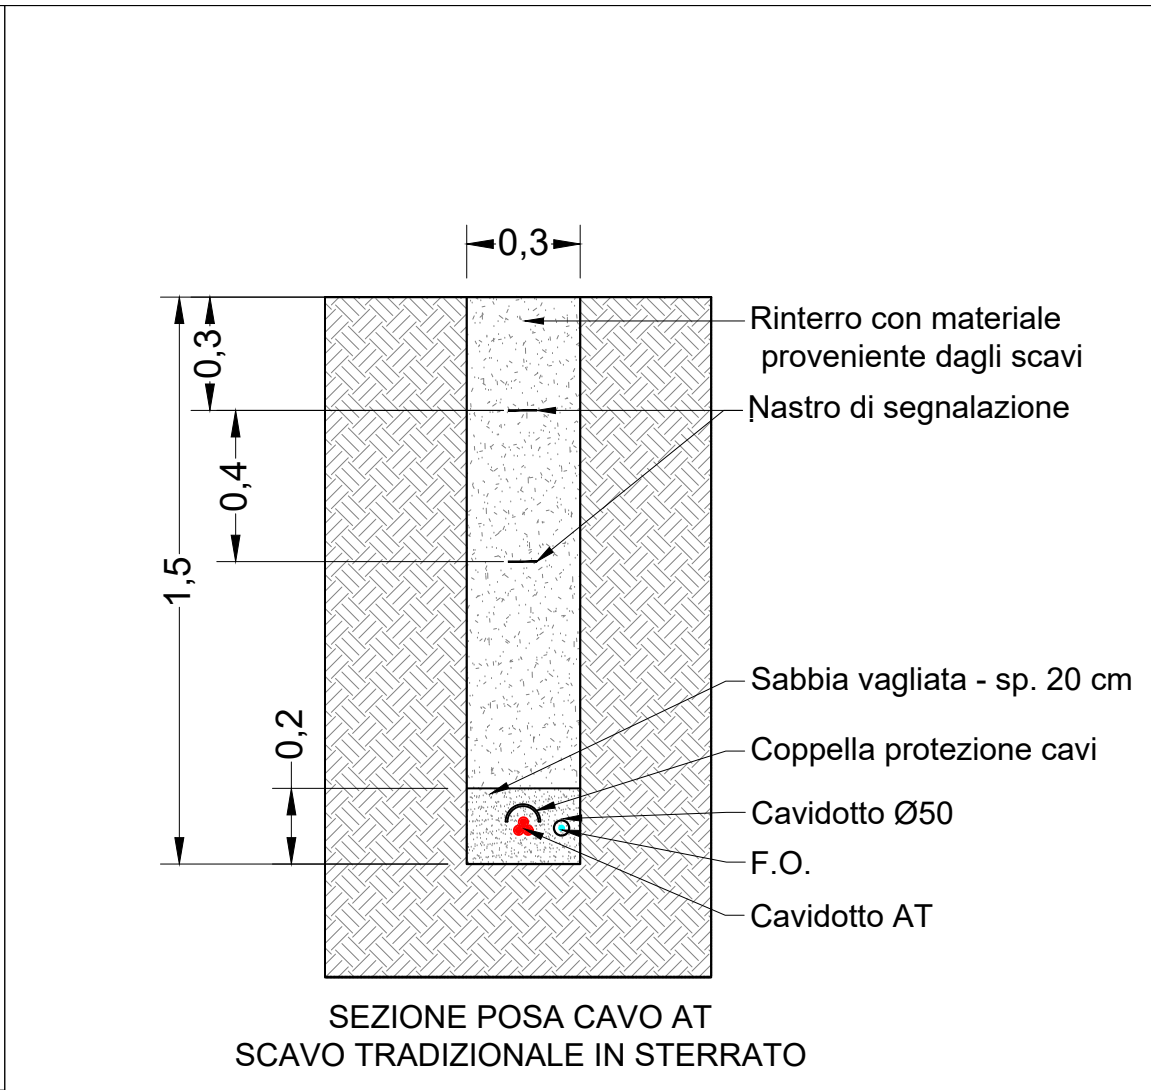
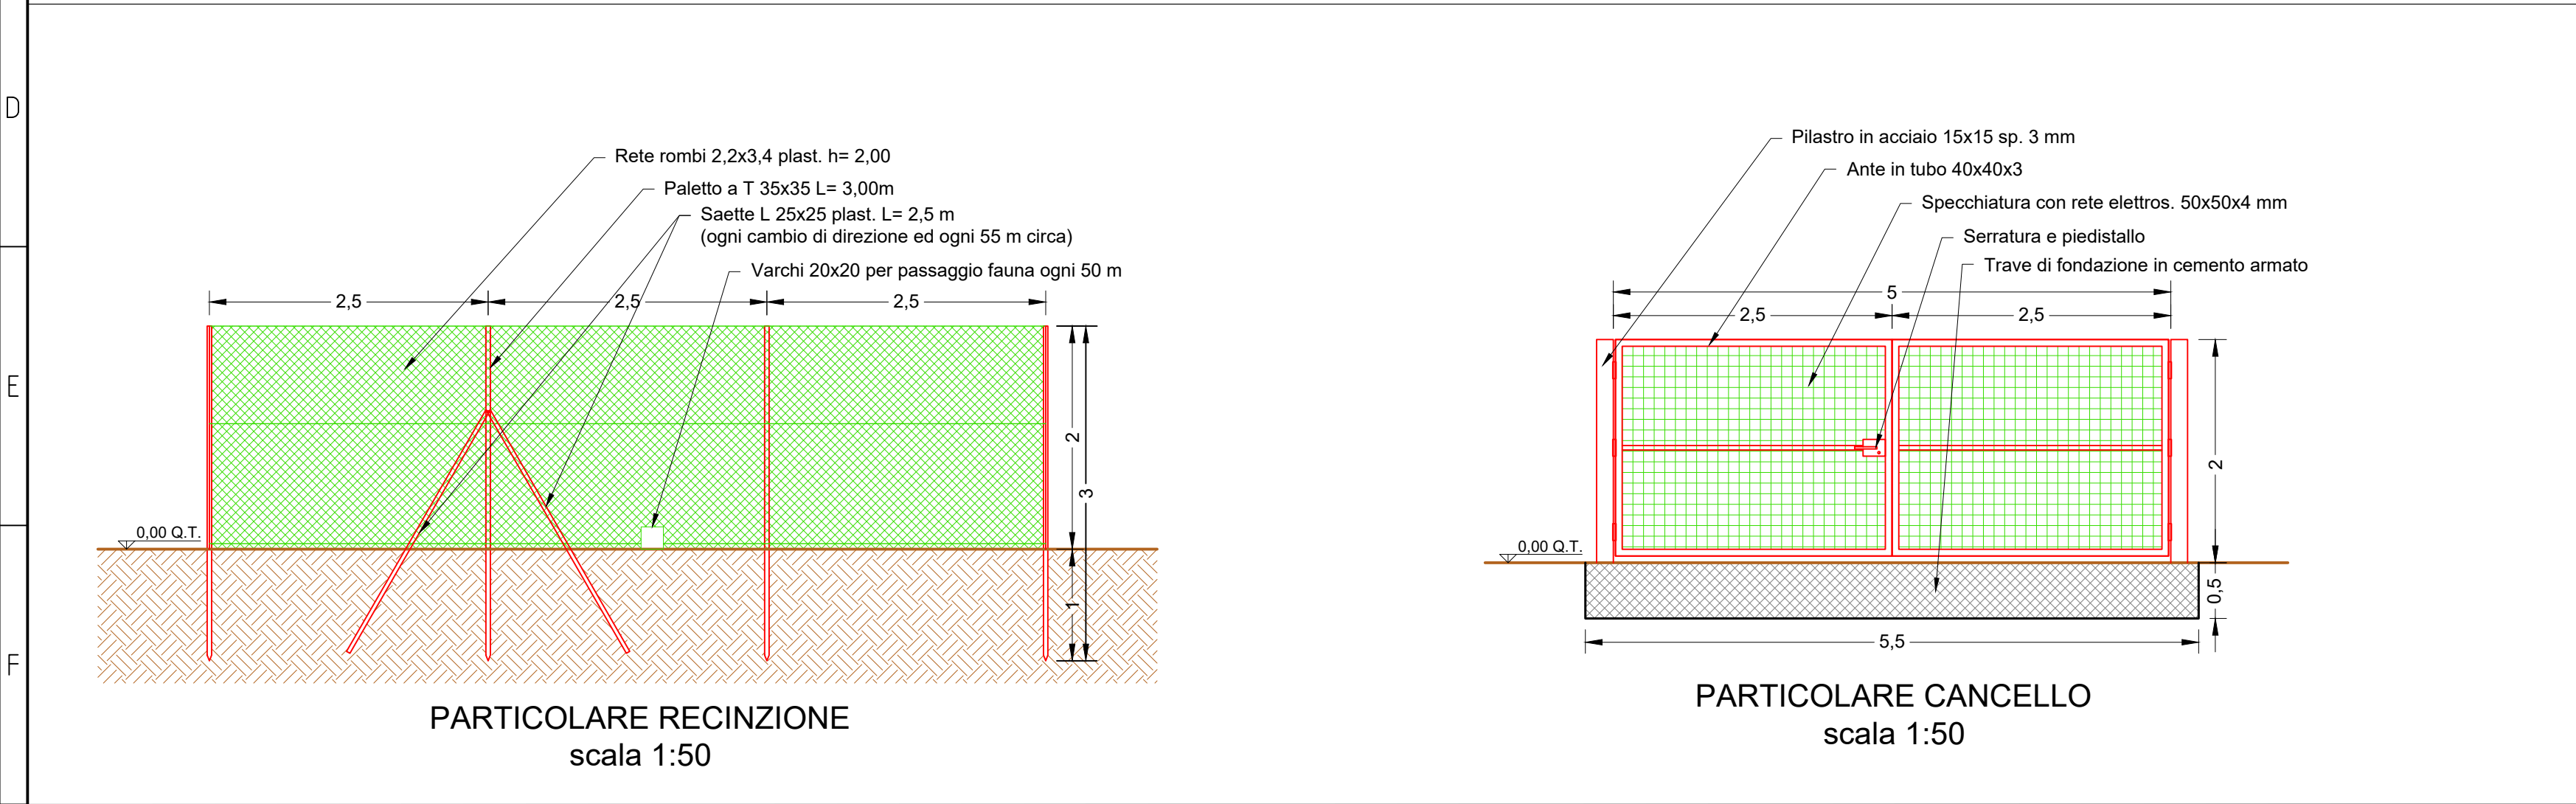


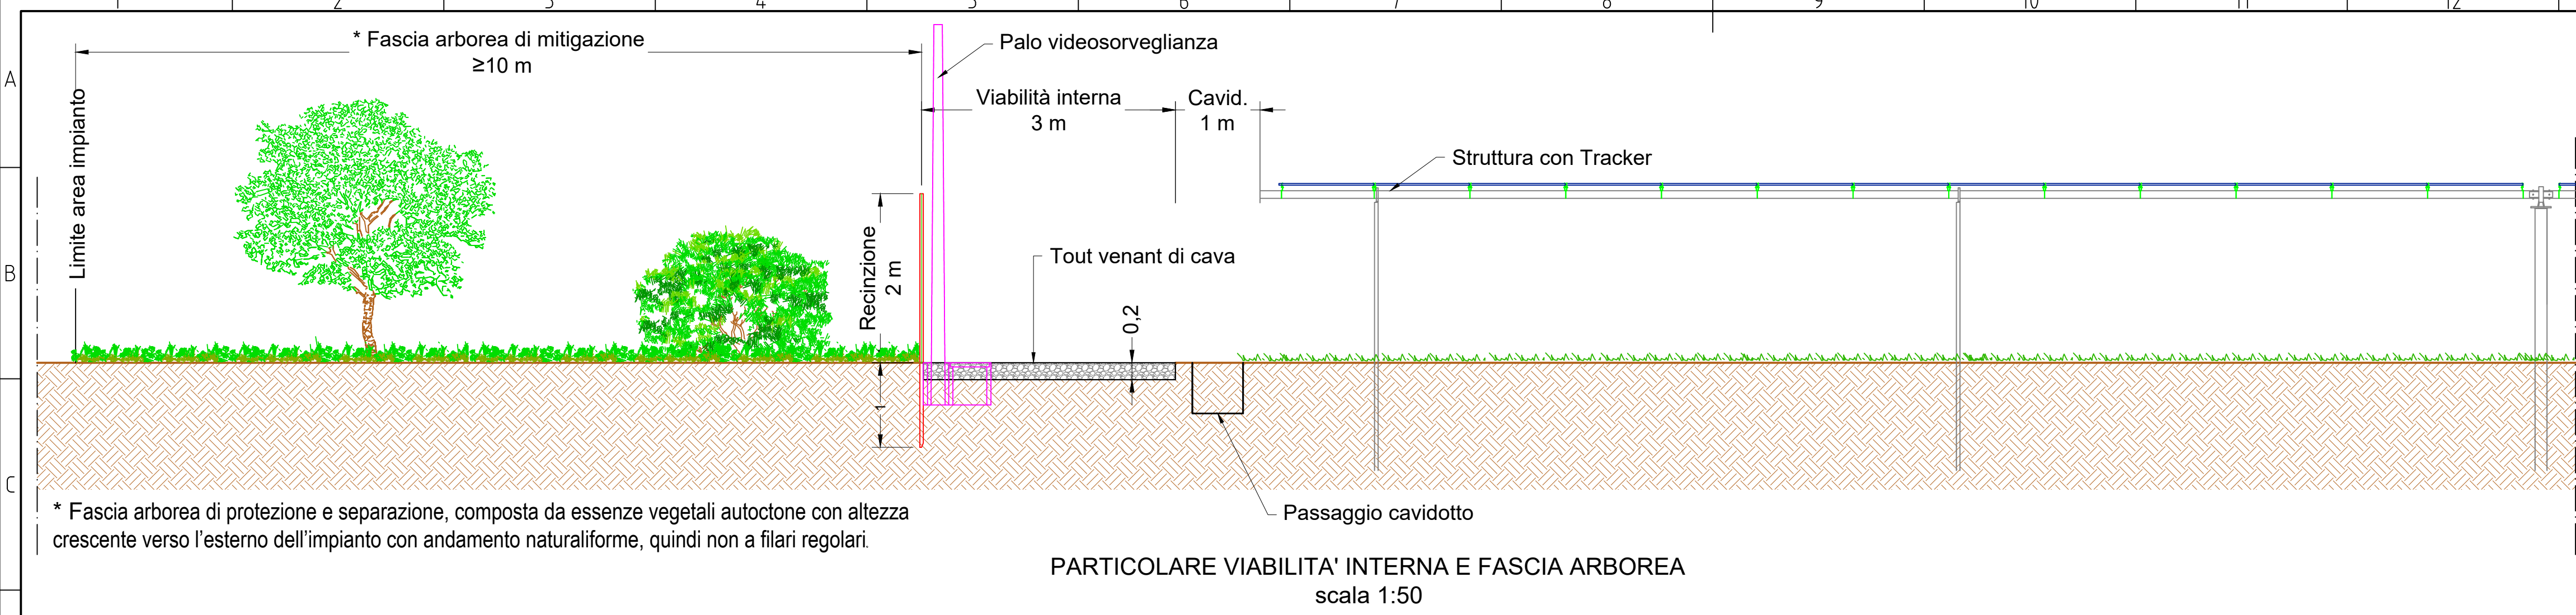

01		Progetto Definitivo								02/02/2024		MZZ	
Volitalia Italia S.r.l. Viale Montenero, 32 Milano (MI) - 20135 - Italia				Tel. +39 02 89095269 info.italia@volitalia.com www.volitalia.it									
DISSEGNA:		CONTROLLATO:		APPROVATO:									
MZZ		VCC		VCC									
SCALA: 1:25,000		DATA: 02/02/2024		FOGLIO: 001/001		FORMATO		A2					
PROGETTO:		COMUNE DI CERIGNOLA (FG)										01	
		Progetto definitivo di un impianto per la produzione di energia elettrica da fonte solare con potenza installata di 41,75 MW ed immessa in rete di 35 MW, da realizzarsi nel Comune di Cerignola (FG), località Santa Maria La Scala snc											
TITOLO:		PARTICOLARI COSTRUTTIVI										DEV-PLN-028-02-IT-S-CE001-IT	