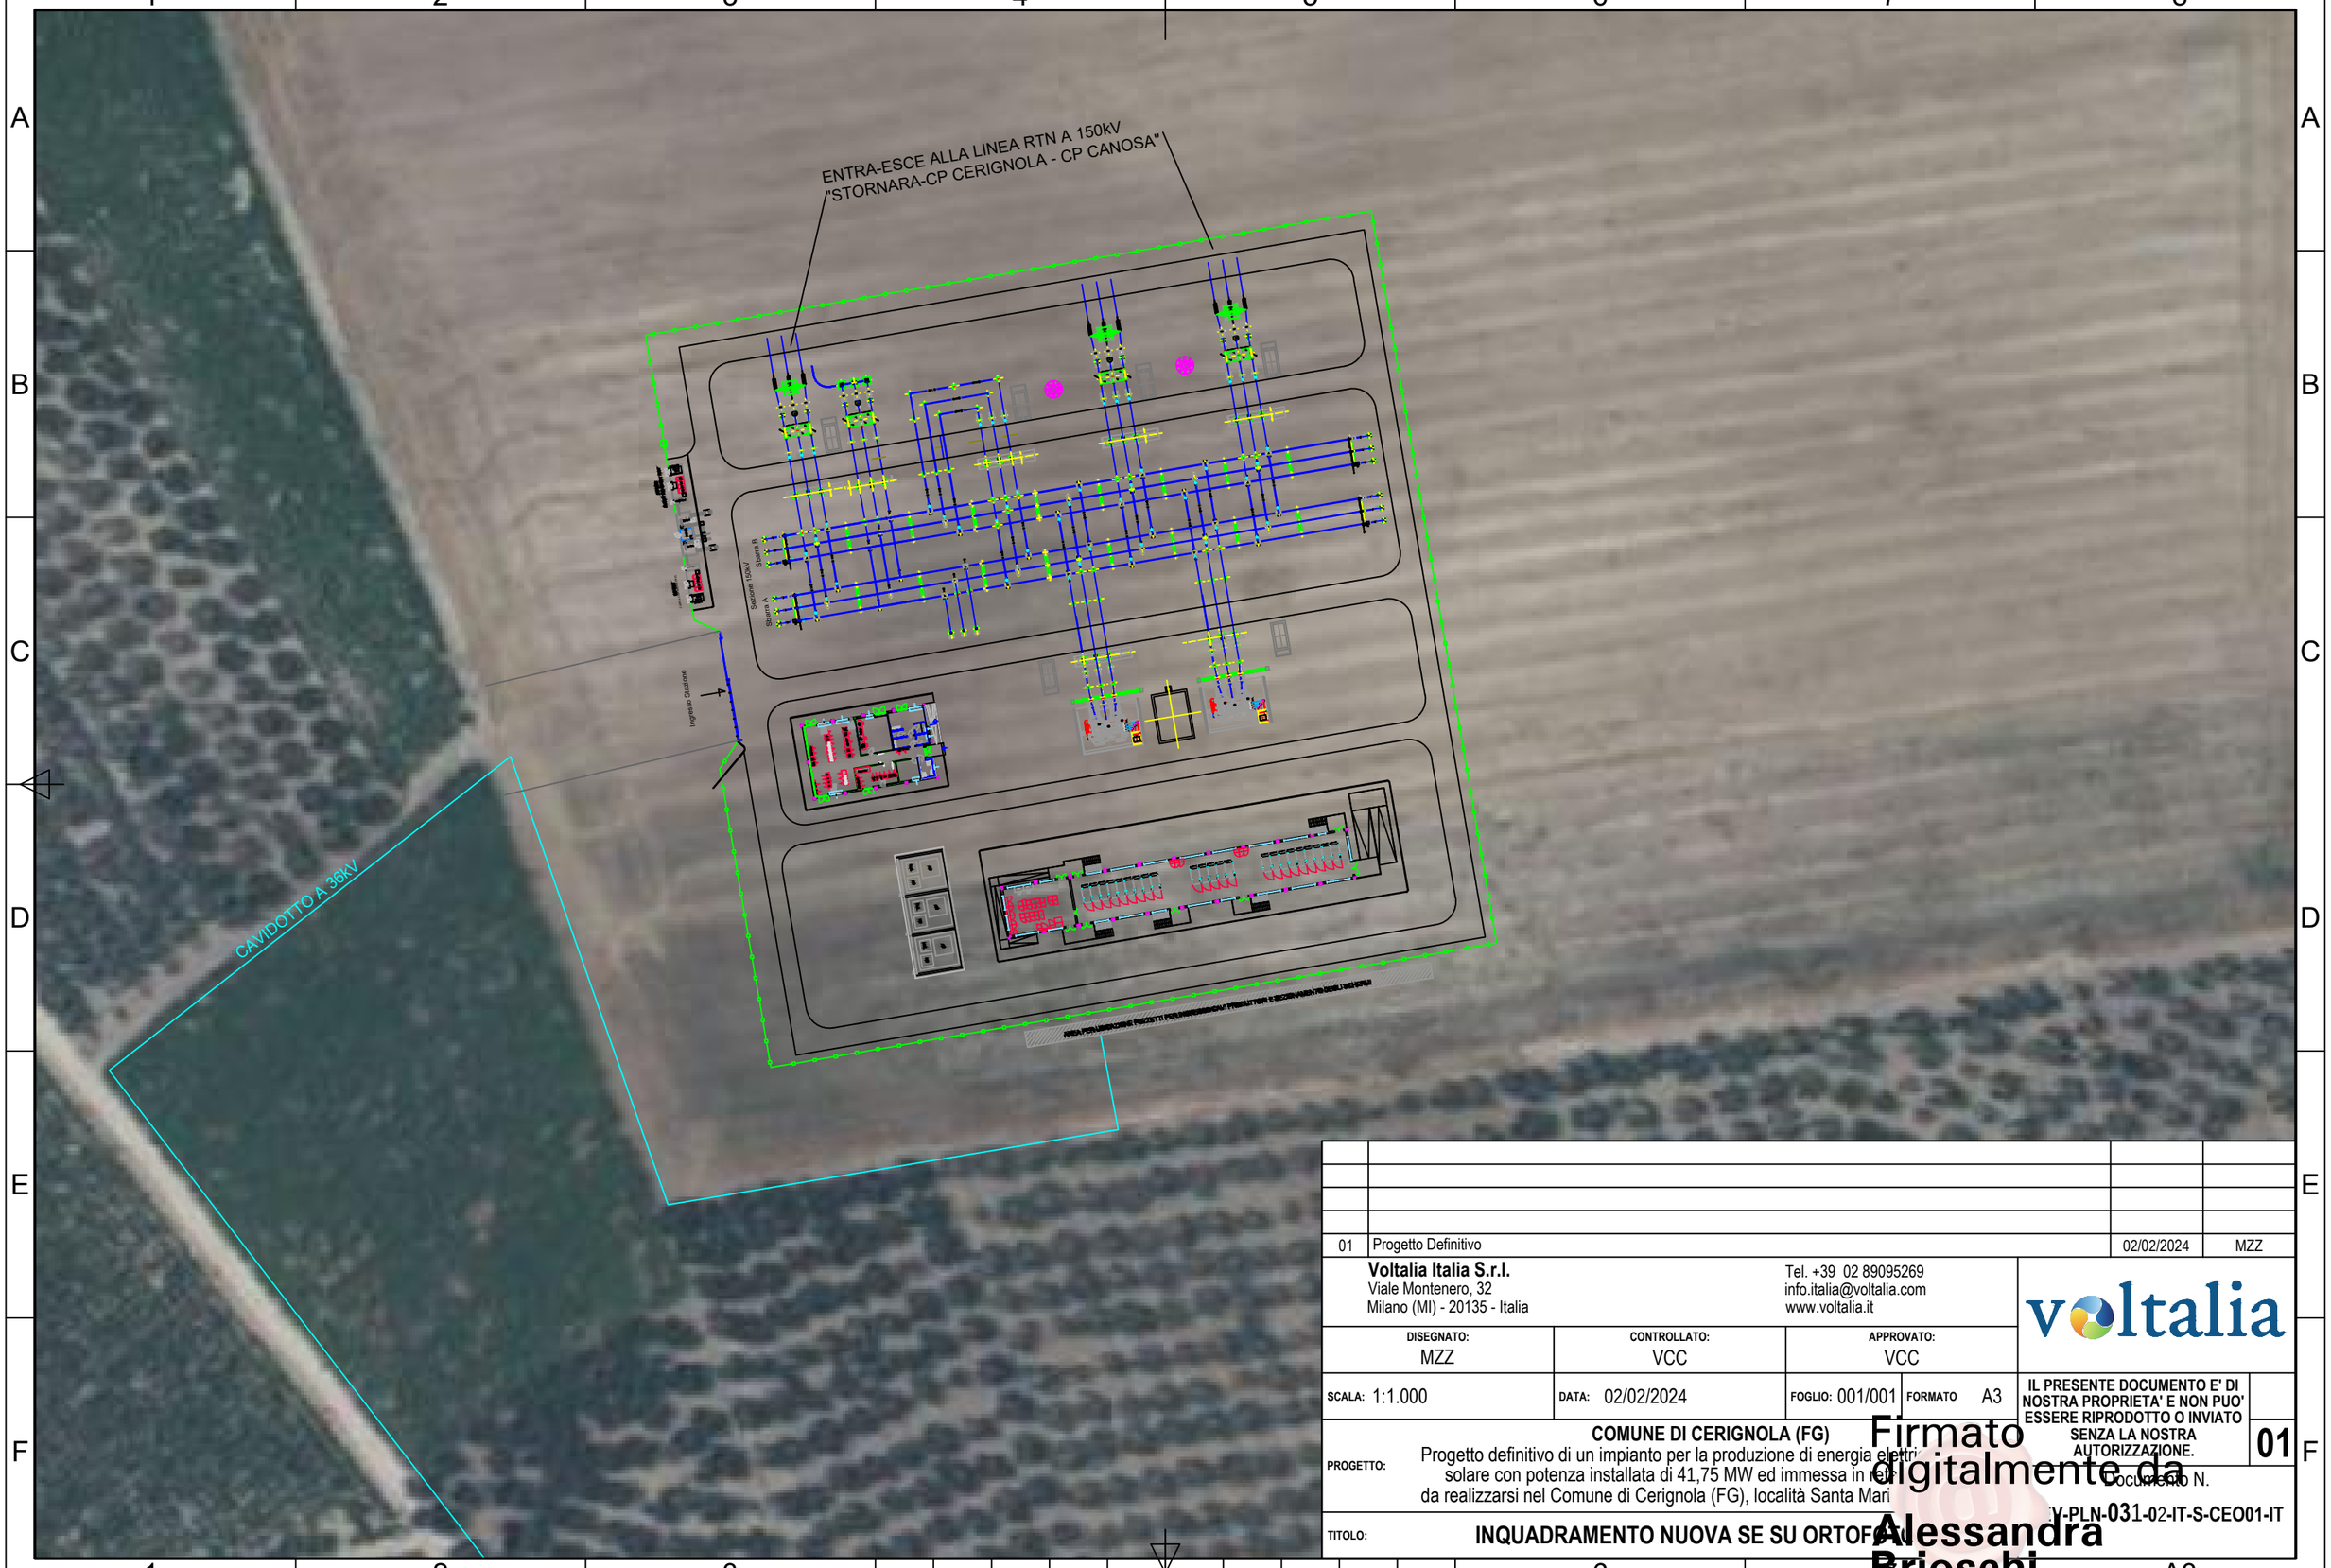

01	Progetto Definitivo	02/02/2024	MZZ

Voltalia Italia S.r.l.
Viale Montenero, 32
Milano (MI) - 20135 - Italia

Tel. +39 02 89095269
info.italia@voltalia.com
www.voltalia.it

voltalia

DISEGNATO:	CONTROLLATO:	APPROVATO:
MZZ	VCC	VCC

SCALA:	DATA:	FOGLIO:	FORMATO
1:1.000	02/02/2024	001/001	A3

IL PRESENTE DOCUMENTO E' DI NOSTRA PROPRIETA' E NON PUO' ESSERE RIPRODOTTO O INVIATO SENZA LA NOSTRA AUTORIZZAZIONE.

01

PROGETTO: **COMUNE DI CERIGNOLA (FG)**
Progetto definitivo di un impianto per la produzione di energia elettri
solare con potenza installata di 41,75 MW ed immessa in rete
da realizzarsi nel Comune di Cerignola (FG), località Santa Mari

Documento N.
V-PLN-031-02-IT-S-CEO01-IT

TITOLO: **INQUADRAMENTO NUOVA SE SU ORTOFOTO**

Firmato digitalmente da
Alessandra Brioschi

A3