

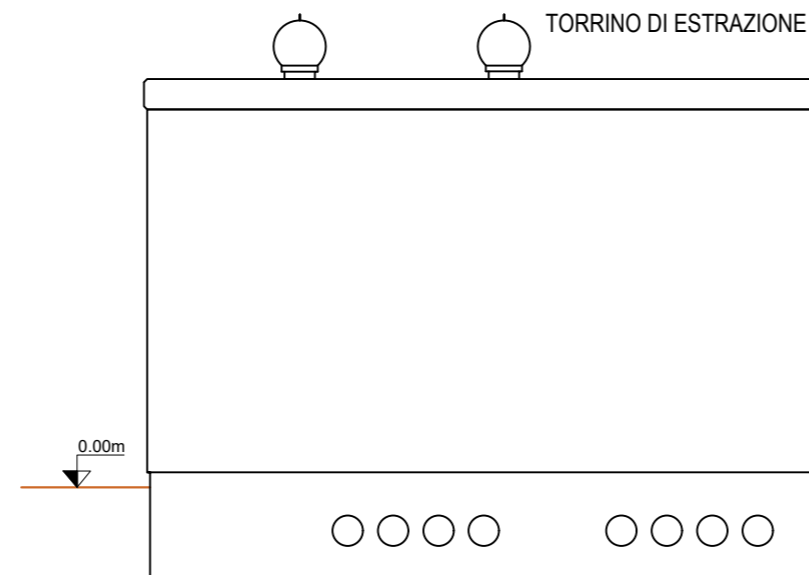



SALA PARALLELO MT

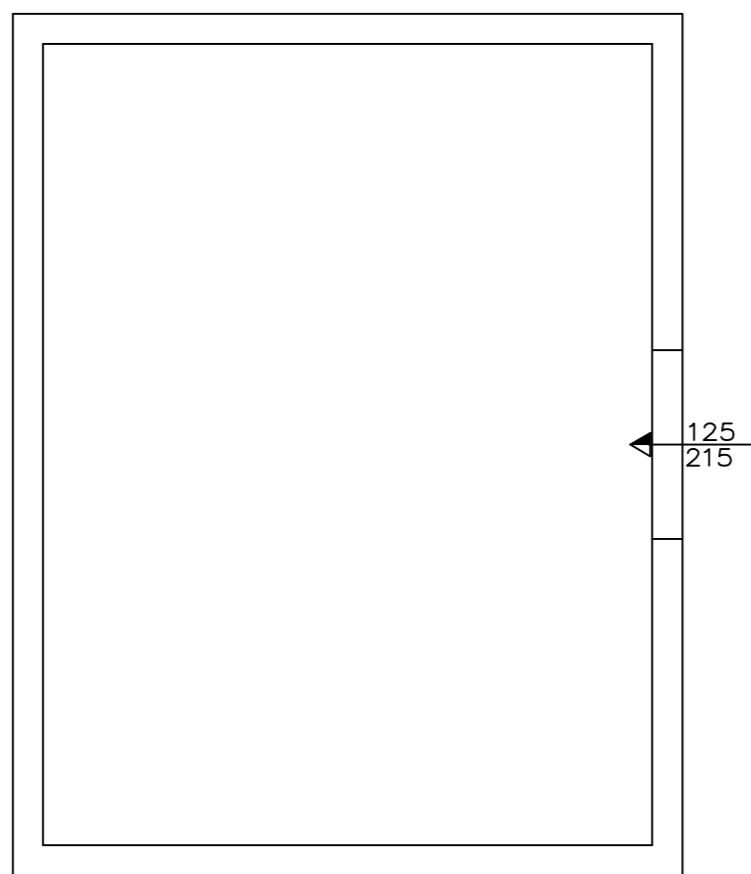


VISTA LATO SINISTRO

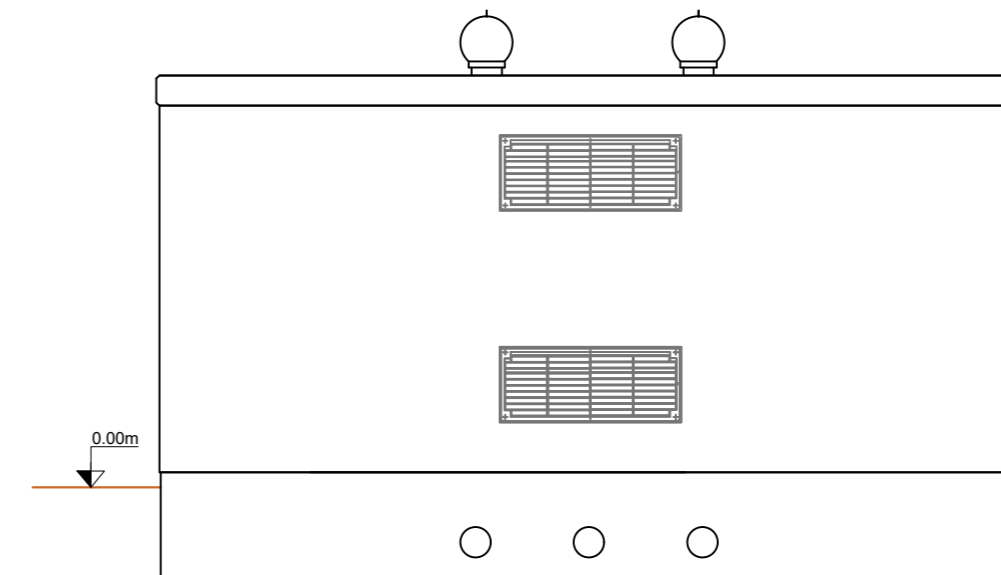

VISTA POSTERIORE

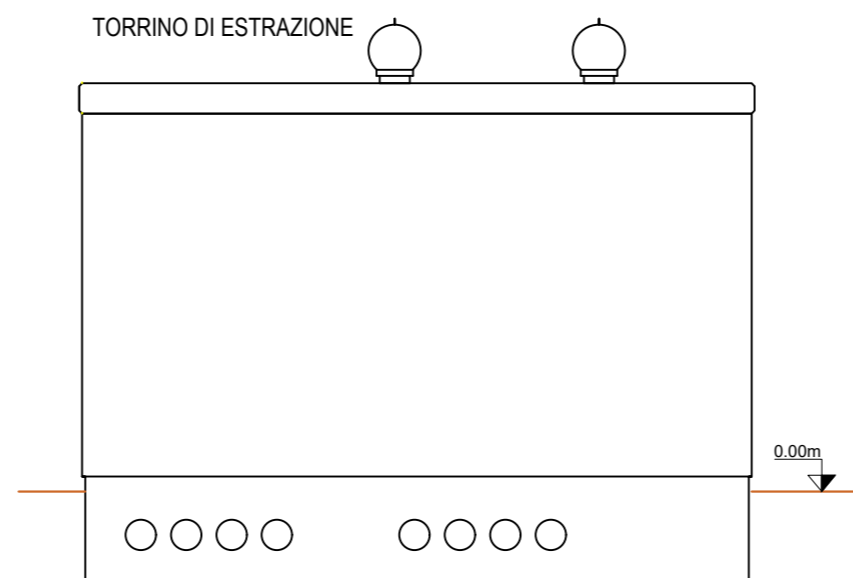

VISTA LATO DESTRO

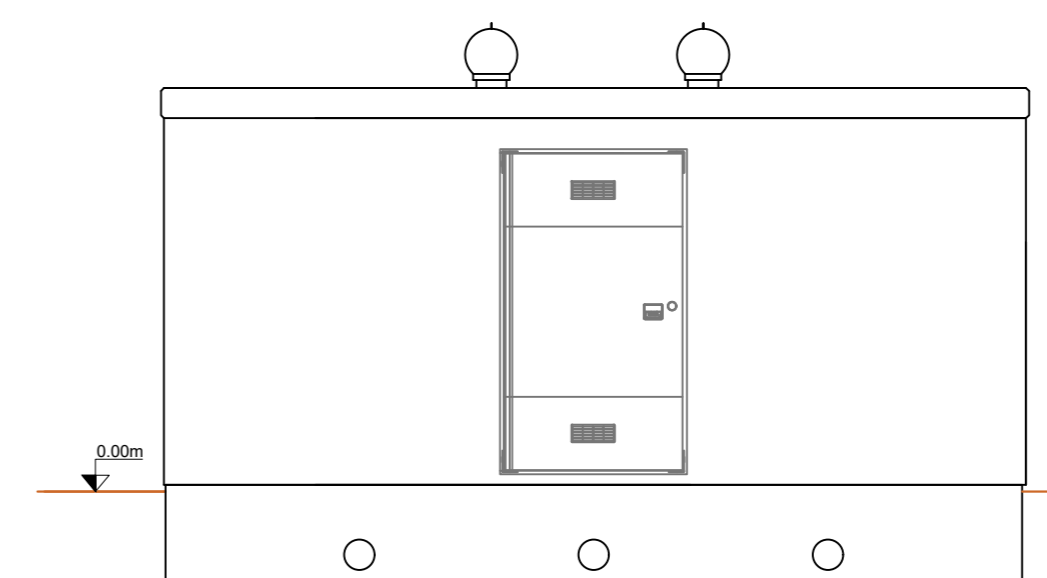

VISTA FRONTALE

01 Progetto Definitivo		02/02/2024	MZZ
Volitalia Italia S.r.l. Viale Montenero, 32 Milano (MI) - 20135 - Italia		Tel. +39 02 89095269 info.italia@volitalia.com www.volitalia.it	
DISEGNATO: MZZ	CONTROLLATO: VCC	APPROVATO: VCC	
SCALA: 1:50	DATA: 02/02/2024	FOGLIO: 001/001	FORMATO A2
PROGETTO: COMUNE DI CERIGNOLA (FG) Progetto definitivo di un impianto per la produzione di energia elettrica da fonte solare con potenza installata di 42,75 MW ed immessa in rete di 35 MW, da realizzarsi nel Comune di Cerignola (FG), località Santa Maria La Scala snc			01 Documento N. DEV-PLN-032-02-IT-S-CE001-IT
TITOLO: PARTICOLARE CABINA DI PARALLELO			



IL PRESENTE DOCUMENTO E' DI NOSTRA PROPRIETA' E NON PUO' ESSERE RIPRODOTTO O INVIATO SENZA LA NOSTRA AUTORIZZAZIONE.