


PTCP - rilievo paesaggistico

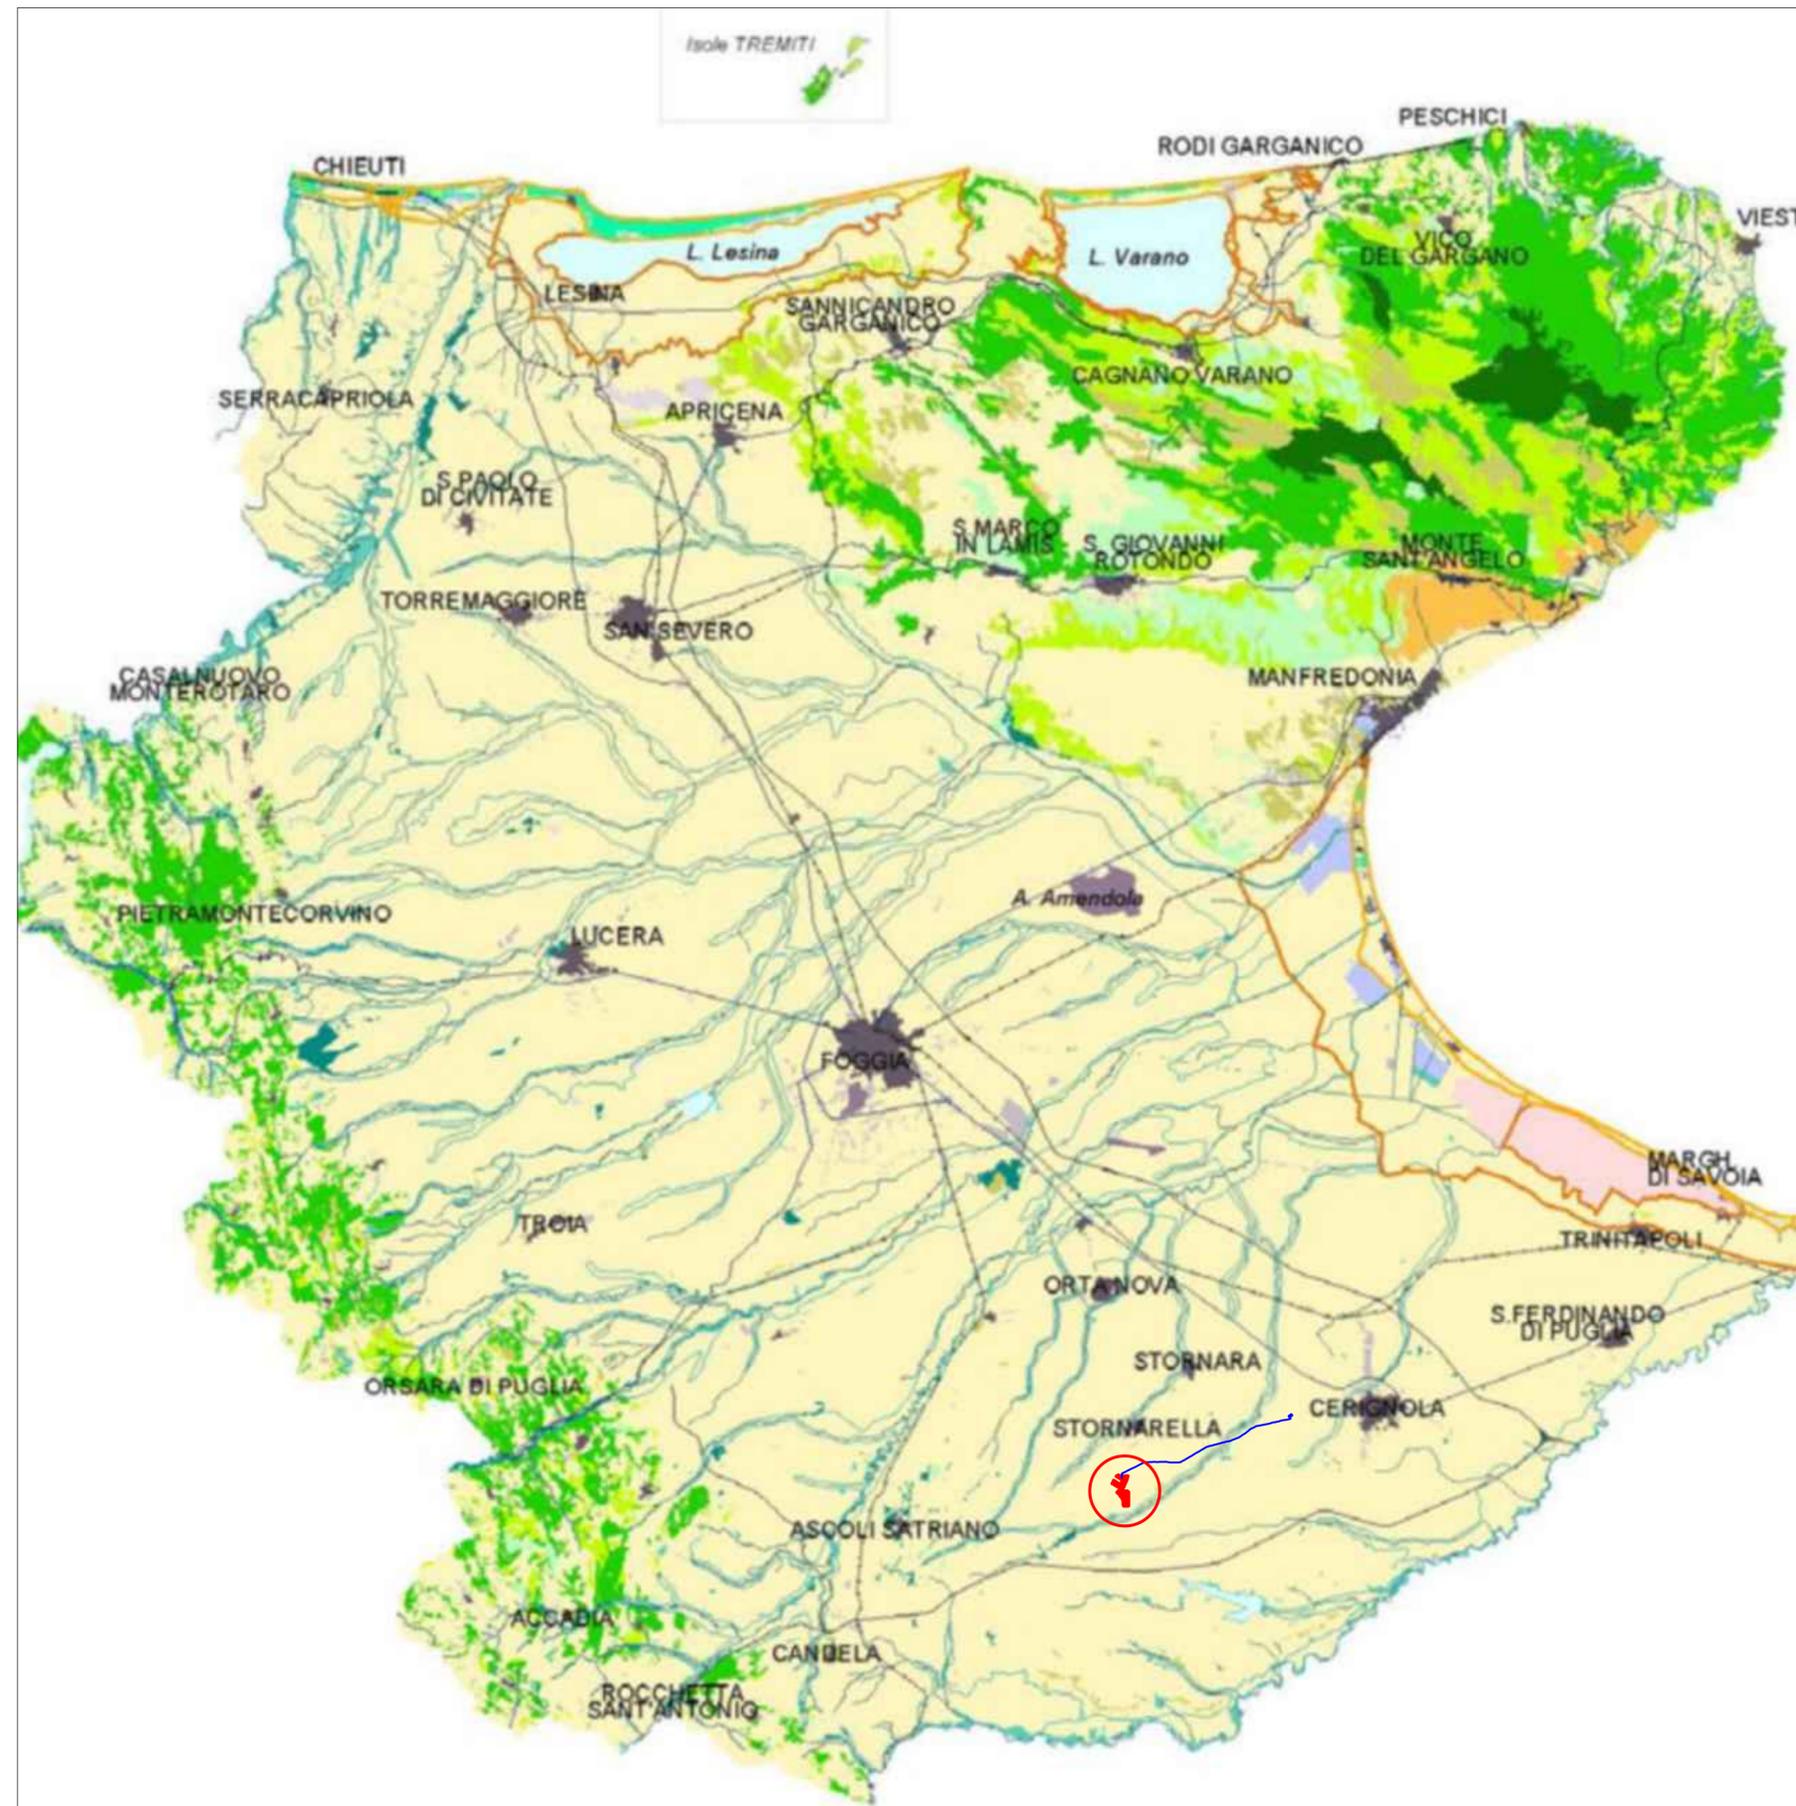


LEGENDA

- Aree boscate
- Boschi di latifoglie a prevalenza di faggio
- Aree con vegetazione boschiva e arbustiva in evoluzione
- Boschi della pianura costiera
- Boschi planiziali
- Aree ripariali a prevalenti condizioni di naturalità
- Habitat psammofili
- Praterie xerofile, affioramenti rocciosi
- Spiagge
- Aree umide
- Aree agricole
- Praterie sfalcibili
- Aree terrazzate di particolare rilevanza paesaggistica
- Saline
- Laghi e bacini
- Apparati dunari
- Pianure costiere
- Aree di tutela dei caratteri ambientali e paesaggistici dei corpi idrici
- Corsi d'acqua di rilievo provinciale
- Aree urbanizzate continue
- Aree urbanizzate discontinue
- Aeroporti
- Aree a disturbo antropico
- Viabilità principale
- Ferrovie

- Area di intervento
- Cavidotto interrato

01 Progetto Definitivo		02/02/2024	BLL
Voltaia Italia S.r.l. Viale Montenero, 32 Milano (MI) - 20135 - Italia		Tel. +39 02 89095269 info.italia@voltaia.com www.voltaia.it	
DISEGNATO: BLL	CONTROLLATO: VCC	APPROVATO: VCC	
SCALA: 1:300.000	DATA: 02/02/2024	FOGLIO: 001/004	FORMATO: A2
PROGETTO: COMUNE DI CERIGNOLA (FG) Progetto definitivo di un impianto per la produzione di energia elettrica da fonte solare con potenza installata di 41,75 MW ed immessa in rete di 35 MW, da realizzarsi nel Comune di Cerignola (FG), località Santa Maria La Scala snc			01 IL PRESENTE DOCUMENTO E' DI NOSTRA PROPRIETA' E NON PUO' ESSERE RIPRODOTTO O INVIATO SENZA LA NOSTRA AUTORIZZAZIONE. Documento N. DEV-PLN-040-01-IT-S-CE001-IT
TITOLO: PIANO TERRITORIALE DI COORDINAMENTO PROVINCIALE			

PTCP - uso agricolo e forestale

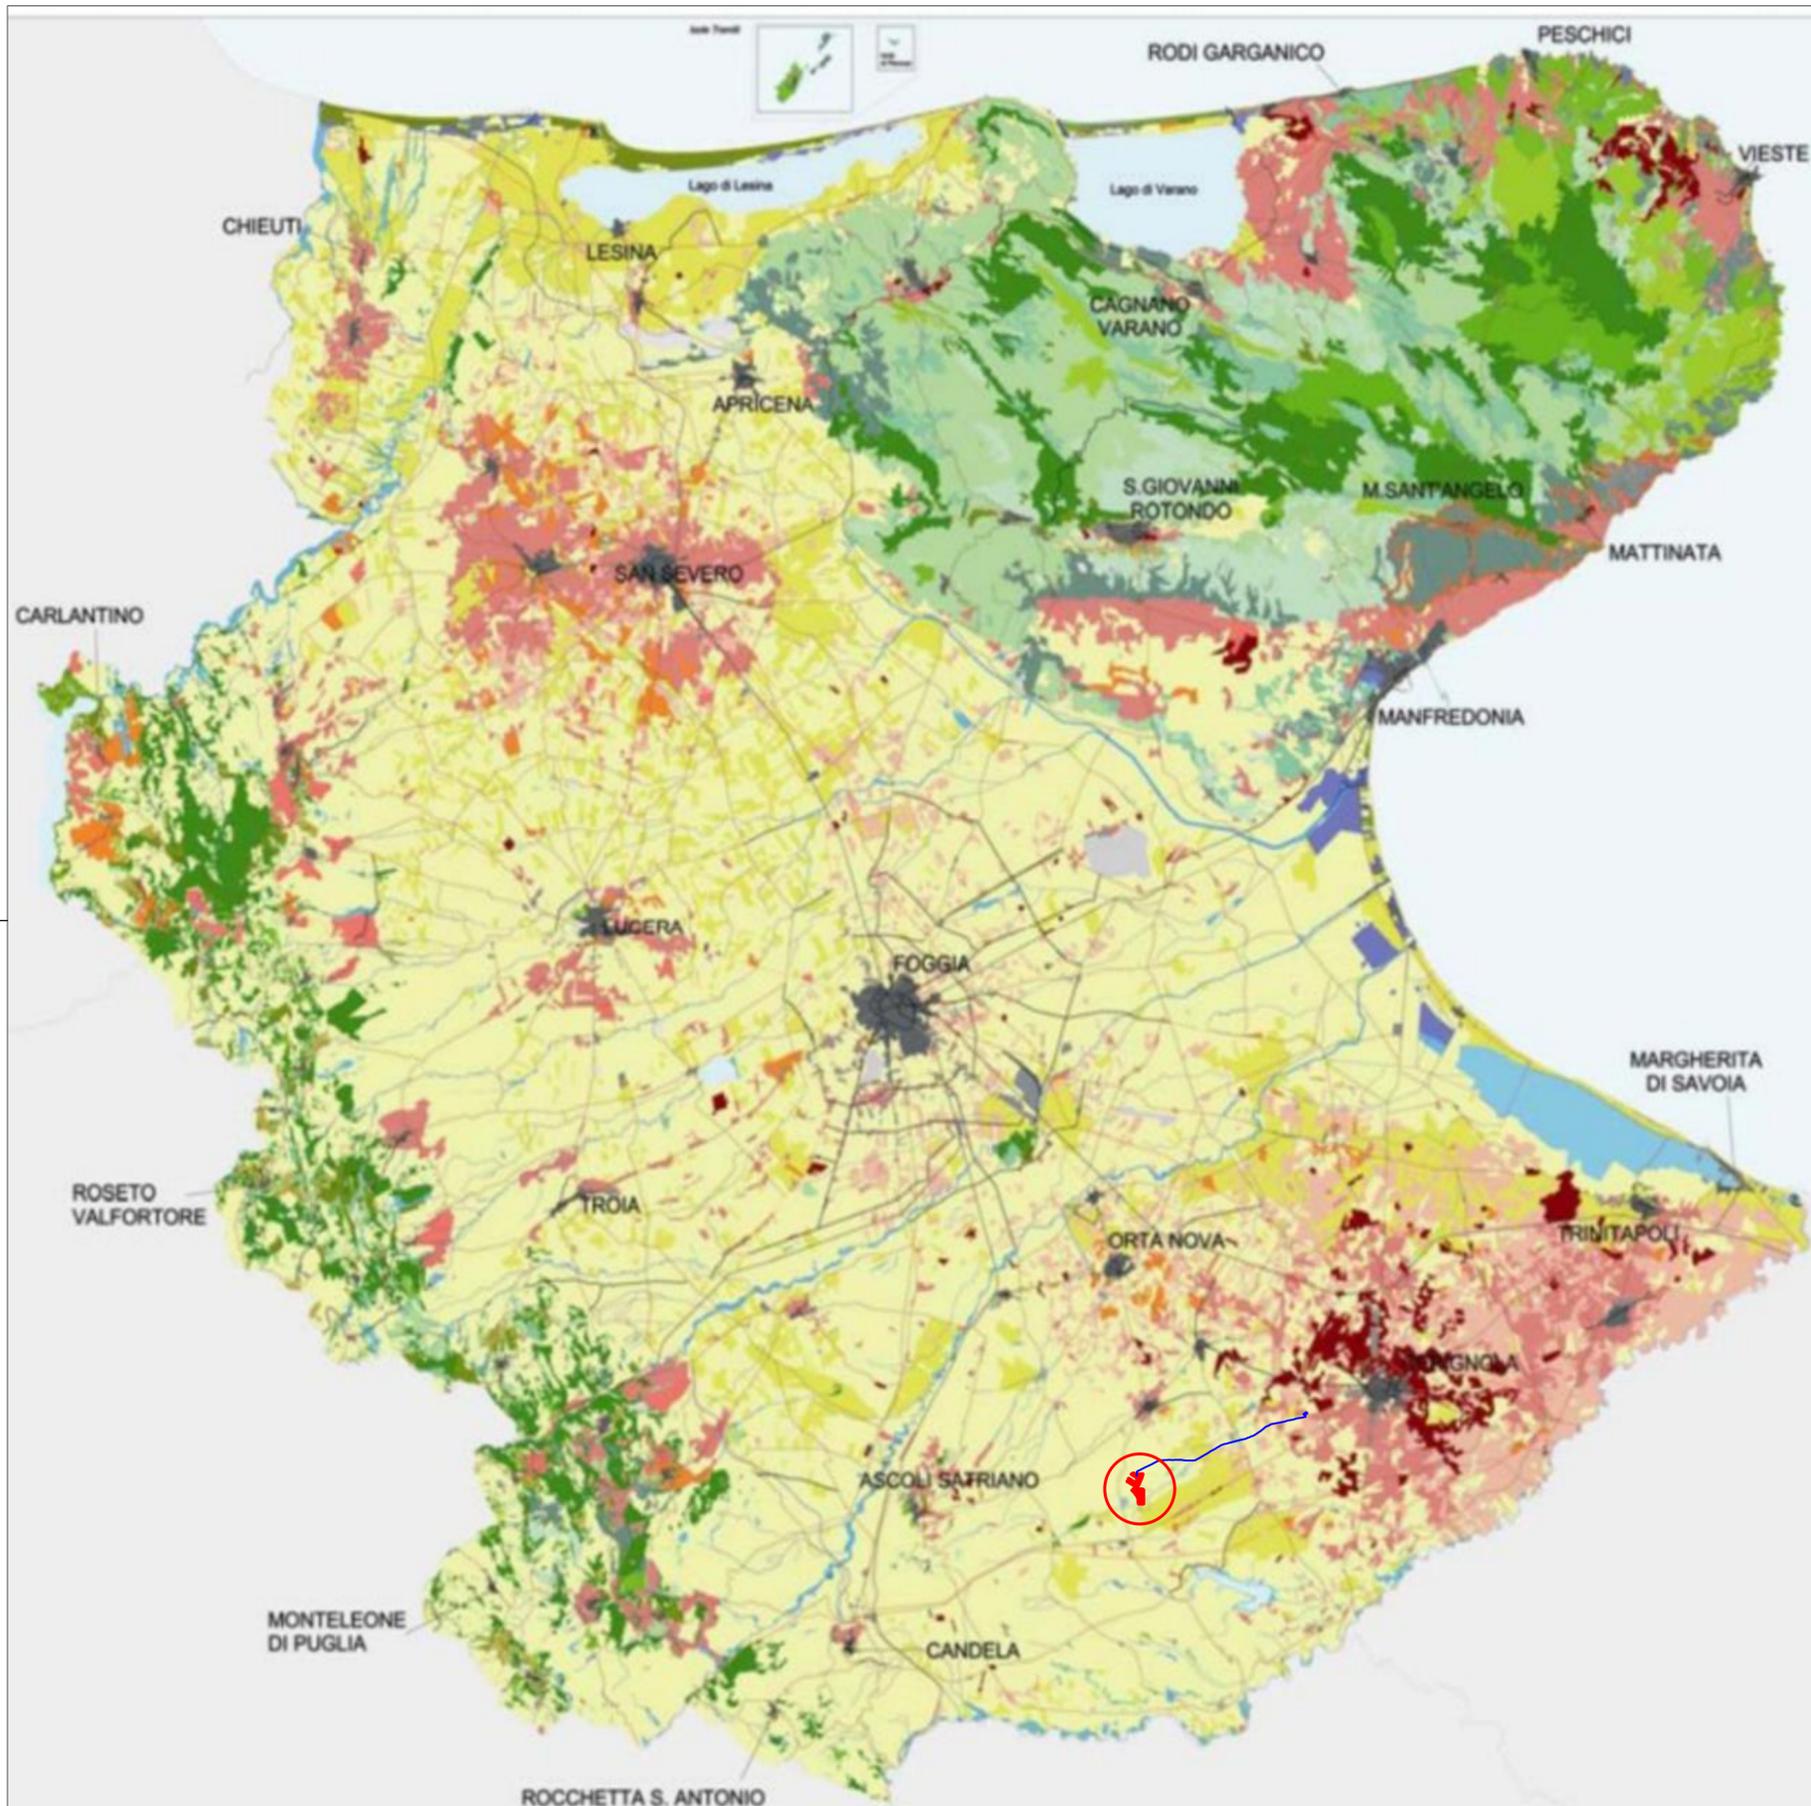


LEGENDA

- Aree seminaturali**
 - 1.1.1.1 - Boschi di latifoglie a prevalenza di faggio
 - 1.1.1.2 - Altri boschi di latifoglie
 - 1.1.1.3 - Boschi di conifere
 - 1.1.1.4 - Boschi misti di conifere e latifoglie
 - 1.1.2.1 - Boschi ripariali
 - 1.1.3.1 - Rimboschimenti
- Aree agricole**
 - 2.1.1.1 - Aree agricole con presenza di spazi naturali
 - 2.1.2.1 - Colture annuali associate a colture permanenti
 - 2.1.2.2 - Sistemi colturali e particellari complessi
 - 2.2.1.1 - Oliveti
 - 2.2.1.2 - Vigneti
 - 2.2.1.3 - Frutteti
 - 2.3.1.1 - Seminativi asciutti
 - 2.3.1.2 - Seminativi irrigui
- Aree urbanizzate**
 - 3.1.1.1 - Aree urbanizzate continue
 - 3.1.1.2 - Aree urbanizzate discontinue
 - 3.1.2.1 - Aeroporti
 - 3.1.3.1 - Aree a disturbo antropico
- Corpi idrici**
 - 4.1.2.1 - Laghi e bacini
 - 4.1.2.2 - Saline
 - 4.1.1.1 - Aste fluviali principali
 - 4.1.1.2 - Aree di foce
 - 5.1.1.1 - Sistemi di terrazzamenti antropici
- Viabilità**
 - Ferrovie
 - Autostrade
 - Strade Provinciali
 - Strade Regionali
 - Strade Statali
 - Altre strade (non classificate)

- Area di intervento
- Cavidotto interrato

01 Progetto Definitivo		02/02/2024	BLL
Volta Italia S.r.l. Viale Montenero, 32 Milano (MI) - 20135 - Italia		Tel. +39 02 89095269 info.italia@voltaitalia.com www.voltaitalia.it	
DISEGNATO: BLL	CONTROLLATO: VCC	APPROVATO: VCC	
SCALA: 1:300.000	DATA: 02/02/2024	FOGLIO: 002/004	FORMATO: A2
PROGETTO: COMUNE DI CERIGNOLA (FG) Progetto definitivo di un impianto per la produzione di energia elettrica da fonte solare con potenza installata di 41,75 MW ed immessa in rete di 35 MW, da realizzarsi nel Comune di Cerignola (FG), località Santa Maria La Scala snc			01 IL PRESENTE DOCUMENTO E' DI NOSTRA PROPRIETA' E NON PUO' ESSERE RIPRODOTTO O INVIATO SENZA LA NOSTRA AUTORIZZAZIONE. Documento N. DEV-PLN-040-01-IT-S-CE001-IT
TITOLO: PIANO TERRITORIALE DI COORDINAMENTO PROVINCIALE			

PTCP - sistema delle qualità

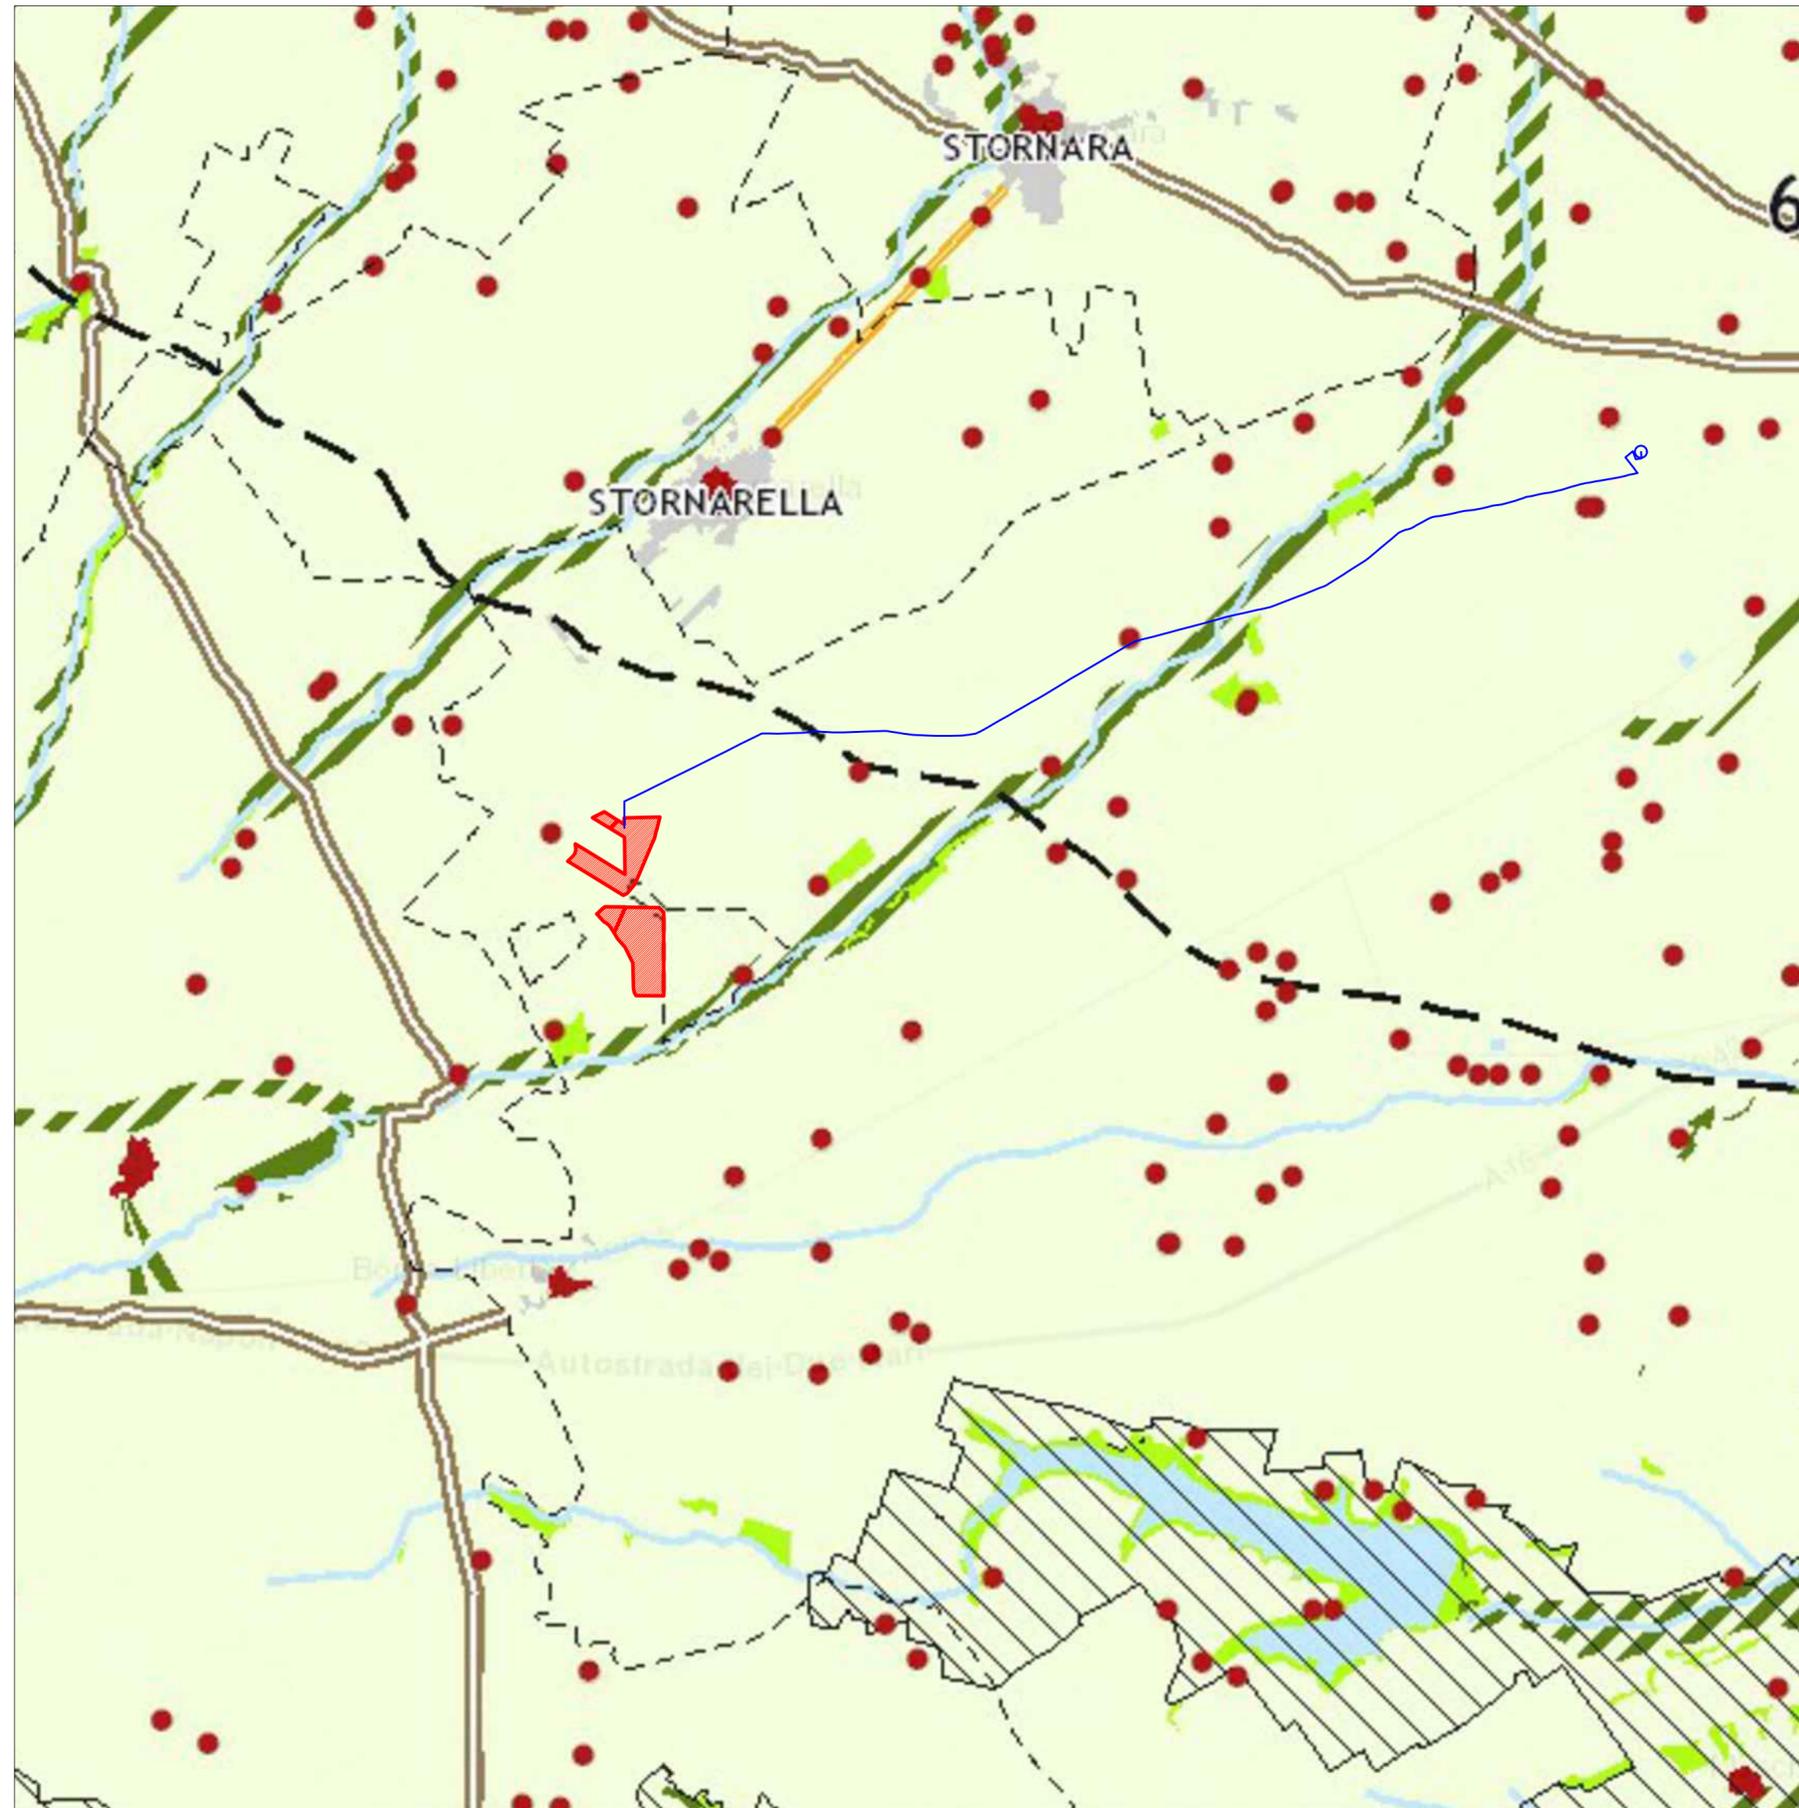


LEGENDA

- Elementi della rete ecologica**
- Aree protette
 - Aree protette marine
 - Aree ad elevata naturalità*
 - Boschi ed arbusteti
 - Praterie xerofile
 - Apparati dunari e spiagge
 - Specchi d'acqua
 - Saline
 - Tratti di fronte mare libero dall'edificazione
 - Aree di tutela dei caratteri ambientali e paesaggistici
 - Corsi d'acqua
- Elementi della rete dei beni culturali**
- Centri storici, nuclei storici non urbani, insediamenti storici non urbani di fondazione
 - Beni culturali isolati
- Infrastrutture per la fruizione collettiva**
- Tratturi principali
 - Via sacra langobardorum
 - Itinerari ciclopedonali principali
- Mosaico dei paesaggi**
- Ambiti
- Altri elementi**
- Aree urbanizzate
 - Aree agricole
- Area di intervento**
- Cavidotto interrato**

01 Progetto Definitivo		02/02/2024		BLL
Volitalia Italia S.r.l. Viale Montenero, 32 Milano (MI) - 20135 - Italia		Tel. +39 02 89095269 info.italia@volitalia.com www.volitalia.it		
DISEGNATO: BLL	CONTROLLATO: VCC	APPROVATO: VCC		
SCALA: 1:50.000	DATA: 02/02/2024	FOGLIO: 003/004	FORMATO: A2	IL PRESENTE DOCUMENTO E' DI NOSTRA PROPRIETA' E NON PUO' ESSERE RIPRODOTTO O INVIATO SENZA LA NOSTRA AUTORIZZAZIONE.
PROGETTO: COMUNE DI CERIGNOLA (FG) Progetto definitivo di un impianto per la produzione di energia elettrica da fonte solare con potenza installata di 41,75 MW ed immessa in rete di 35 MW, da realizzarsi nel Comune di Cerignola (FG), località Santa Maria La Scala snc				
TITOLO: PIANO TERRITORIALE DI COORDINAMENTO PROVINCIALE				Documento N. DEV-PLN-040-01-IT-S-CE001-IT

PTCP - sistema insediativo e mobilità

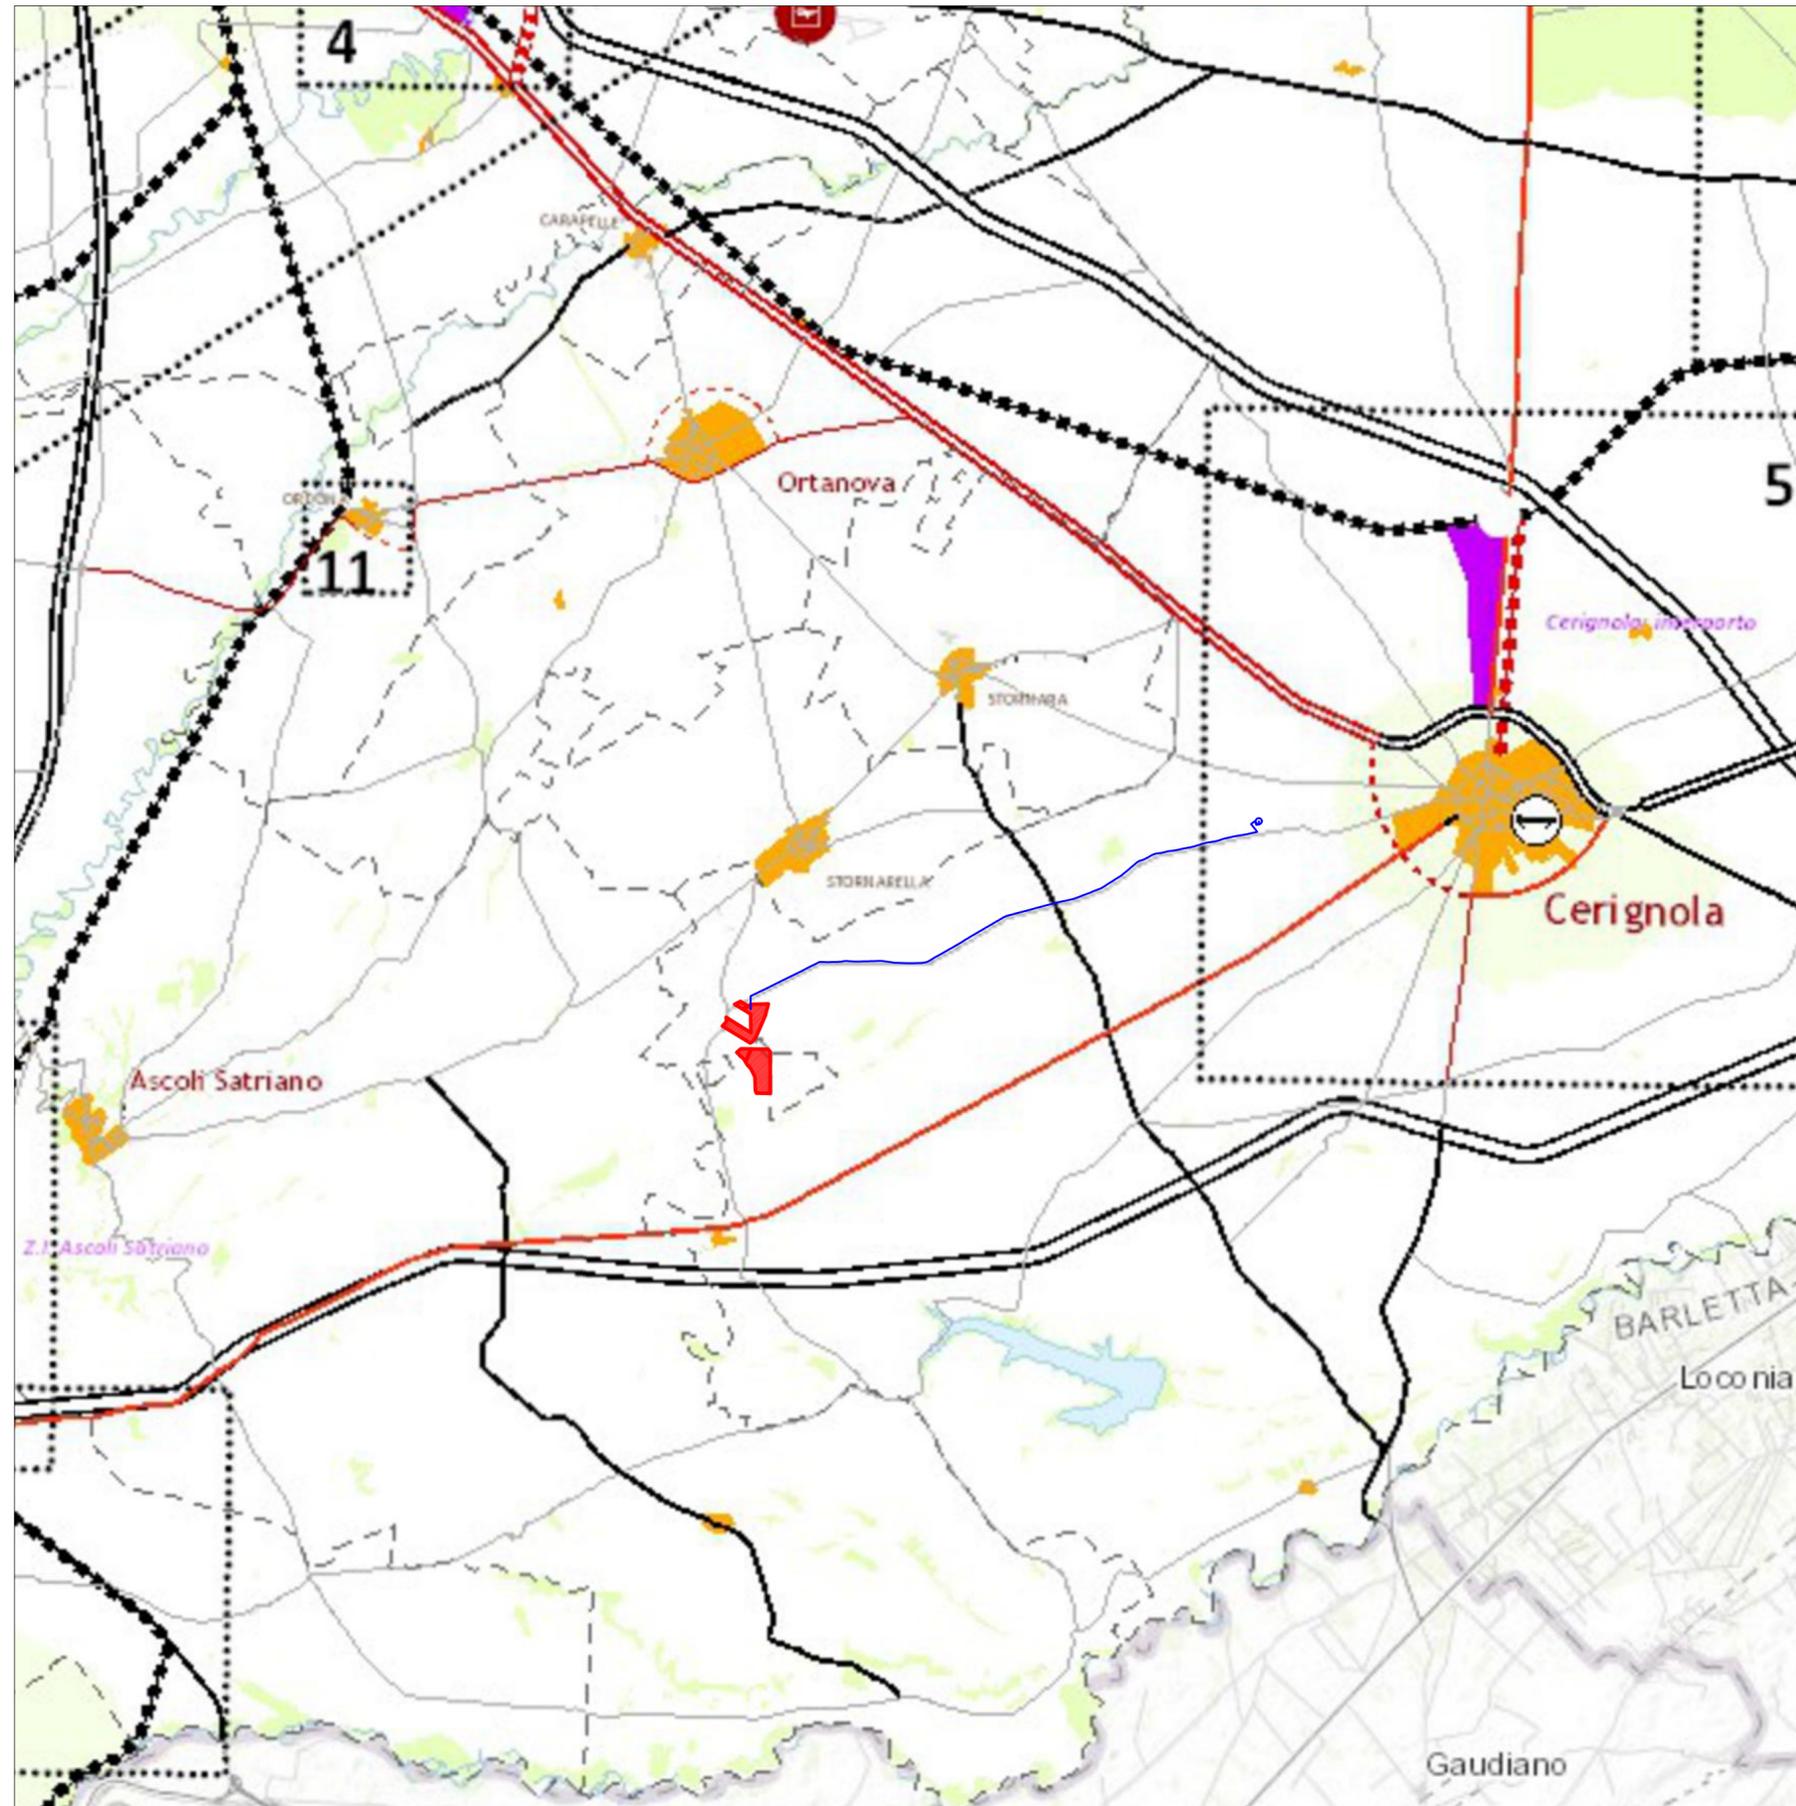

LEGENDA

- Poli produttivi di livello sovracomunale da sviluppare
- Poli produttivi di livello sovracomunale da completare e qualificare
- Poli produttivi speciali
- Nodi specializzati e attrezzature e spazi collettivi di rango sovracomunale

Armatura infrastrutturale per la mobilità

- Rete ferroviaria**
- Esistente: Da realizzare:
- Rete stradale**
- Esistente: Da adeguare: Da realizzare:
- Categoria A:
- Categoria B:
- Categoria C:
- Categoria F:

- Nodi di interscambio**
- Centri di interscambio strada-rotaia
 - Stazione di interscambio ferrovia - fermata TPL gomma
 - Centro di distribuzione urbano delle merci
 - Fermata principale di TPL gomma
 - Traghetto (traffico Ro-Ro)
 - Stazione di interscambio ferrovia - metrò marittimo - fermata TPL gomma
 - Stazione di interscambio ferrovia - metrò marittimo
 - Fermata metrò mare
 - Aeroporti
 - Elisuperfici

Ambiti soggetti a piani operativi integrati

- Perimetro indicativo

Altre indicazioni

- Aree urbanizzate
- Contesti rurali a prevalente valore ambientale e paesaggistico
- Altri Contesti rurali

- Area di intervento
- Cavidotto interrato

01 Progetto Definitivo		02/02/2024		BLL	
Volta Italia S.r.l. Viale Montenero, 32 Milano (MI) - 20135 - Italia		Tel. +39 02 89095269 info.italia@voltaalia.com www.voltaalia.it			
DISEGNATO: BLL	CONTROLLATO: VCC	APPROVATO: VCC			
SCALA: 1:100.000	DATA: 02/02/2024	FOGLIO: 004/004	FORMATO: A2	IL PRESENTE DOCUMENTO E' DI NOSTRA PROPRIETA' E NON PUO' ESSERE RIPRODOTTO O INVIATO SENZA LA NOSTRA AUTORIZZAZIONE.	
PROGETTO: COMUNE DI CERIGNOLA (FG) Progetto definitivo di un impianto per la produzione di energia elettrica da fonte solare con potenza installata di 41,75 MW ed immessa in rete di 35 MW, da realizzarsi nel Comune di Cerignola (FG), località Santa Maria La Scala snc				01 Documento N.	
TITOLO: PIANO TERRITORIALE DI COORDINAMENTO PROVINCIALE				DEV-PLN-040-01-IT-S-CE001-IT	